Documeno compulsado.
Secretario General del Pleno.
Excmo. Ayuntamiento de Alicante.
Germán Pascual Ruiz-Valdepeñas.

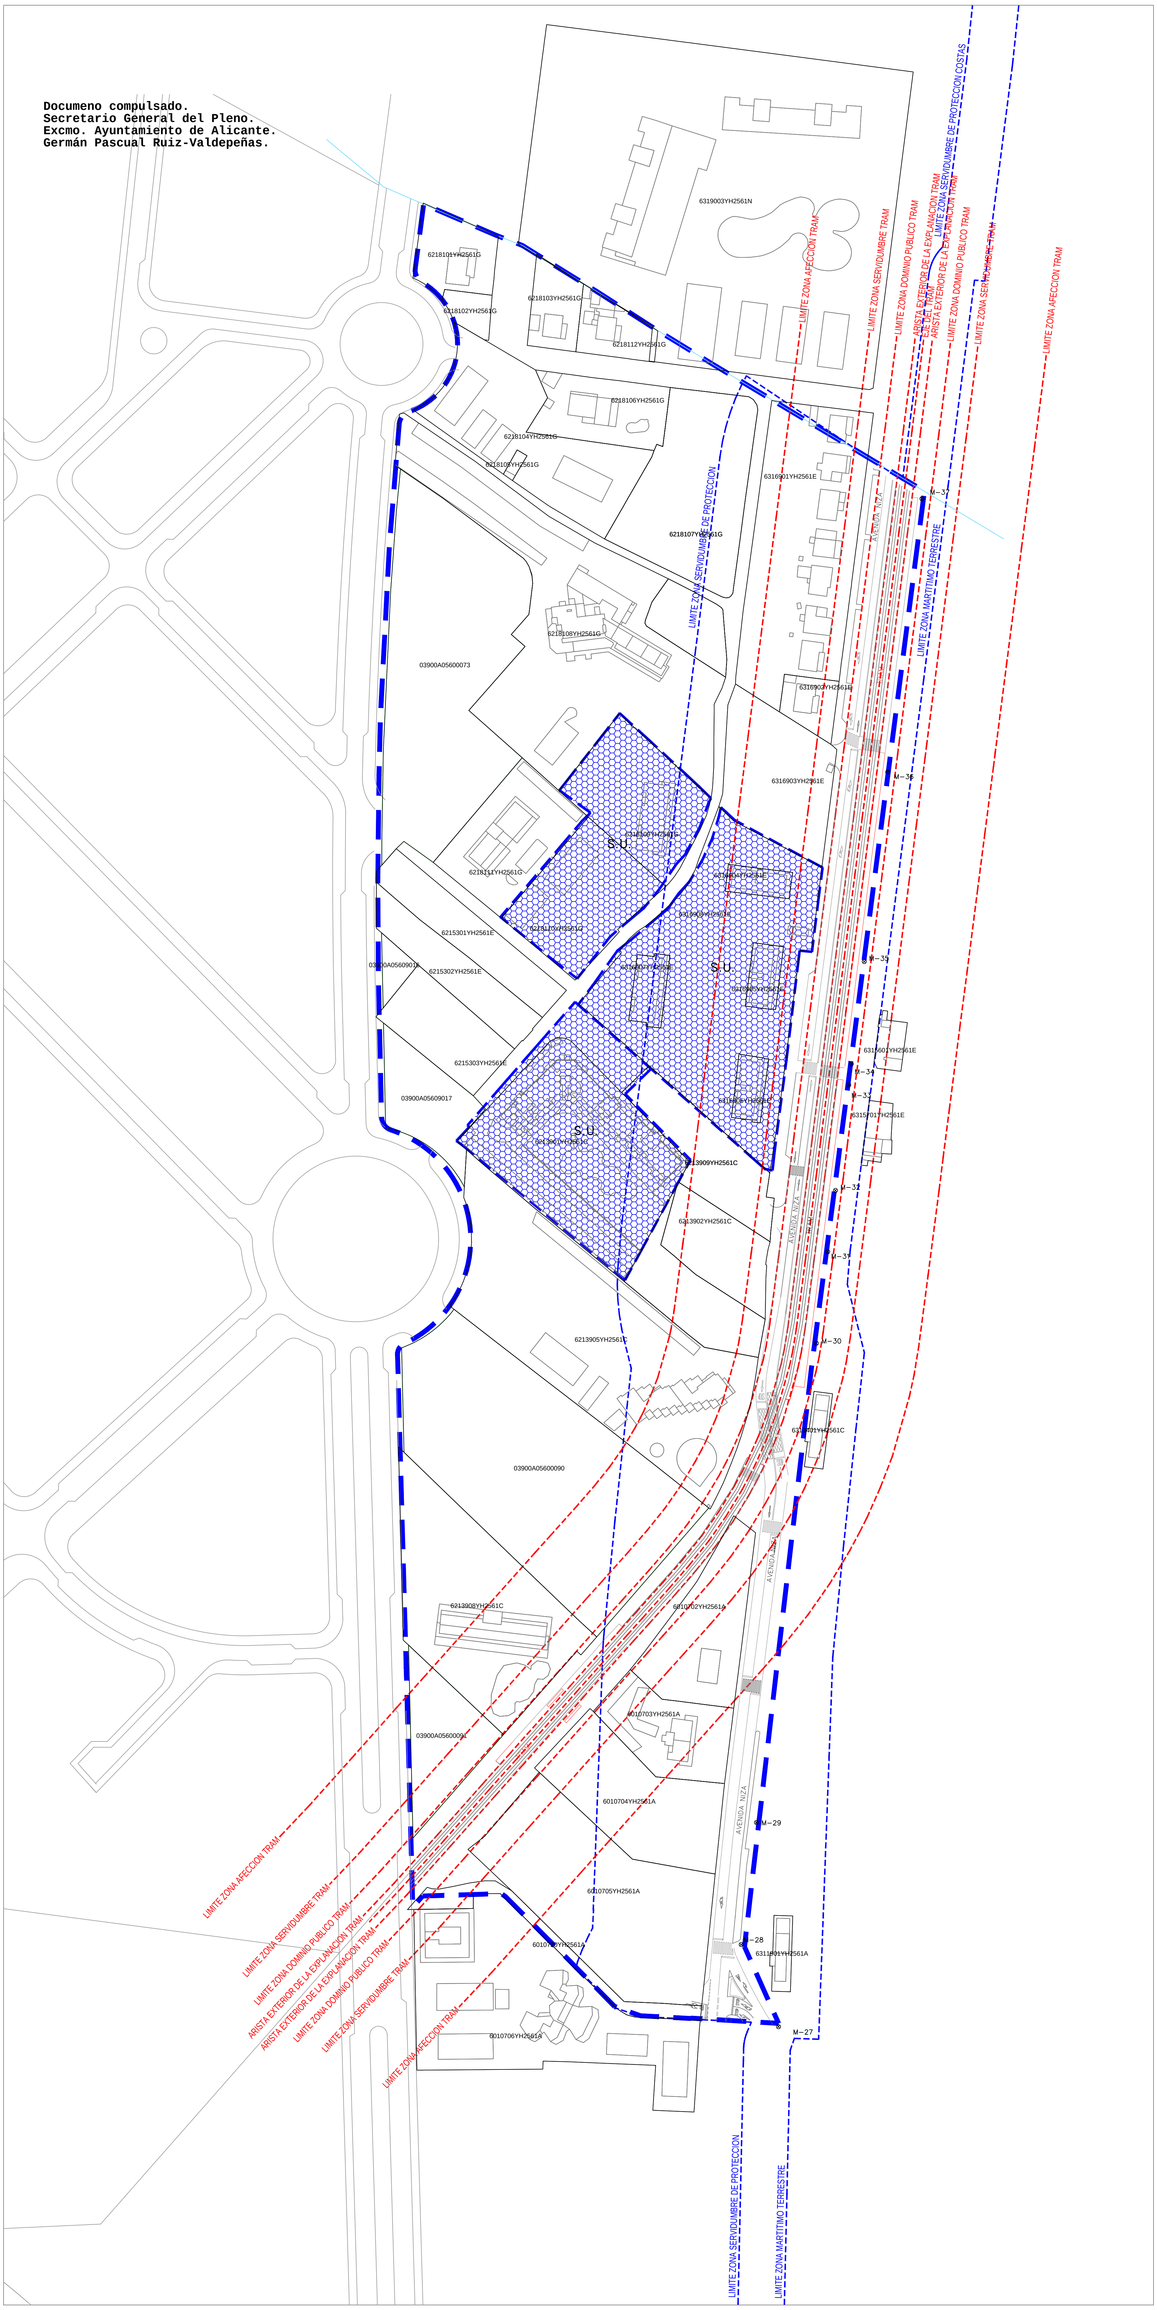

PLAN PARCIAL PLAYA DE SAN JUAN NORTE (SECTOR 2)

I-3

INFORMACION

CATASTRAL (TEXTO REFUNDIDO)

ALICANTE
NOVIEMBRE 2020

ESCALA
1/1000

PEDRO LUIS PALENCIA SORIANO
-ARQUITECTO-
ESTELA SANCHIS PART
-ARQUITECTA-

PEDRO LUIS PALENCIA SORIANO
ESTELA SANCHIS PART

Digitally signed by PEDRO LUIS PALENCIA SORIANO
DN: cn=PEDRO LUIS PALENCIA SORIANO, c=ES
Reason: I'm the author of this document
Location: c=ES
Date: 2021.01.17 12:25:20 +01'00'

Firmado digitalmente por ESTELA SANCHIS PART
Fecha: 2021.01.17 12:25:20 +01'00'

LEYENDA

LIMITE SECTOR
SUELO DOMINIO PUBLICO (DPM)
SUELO DOMINIO PUBLICO (DPH)
SUELO URBANO (SU)
M-30 EJES NAZA VCA ®

SUPERFICIE DE SECTOR
114696 m2