Documeno compulsado.
Secretario General del Pleno.
Excmo. Ayuntamiento de Alicante.
Germán Pascual Ruiz-Valdepeñas.

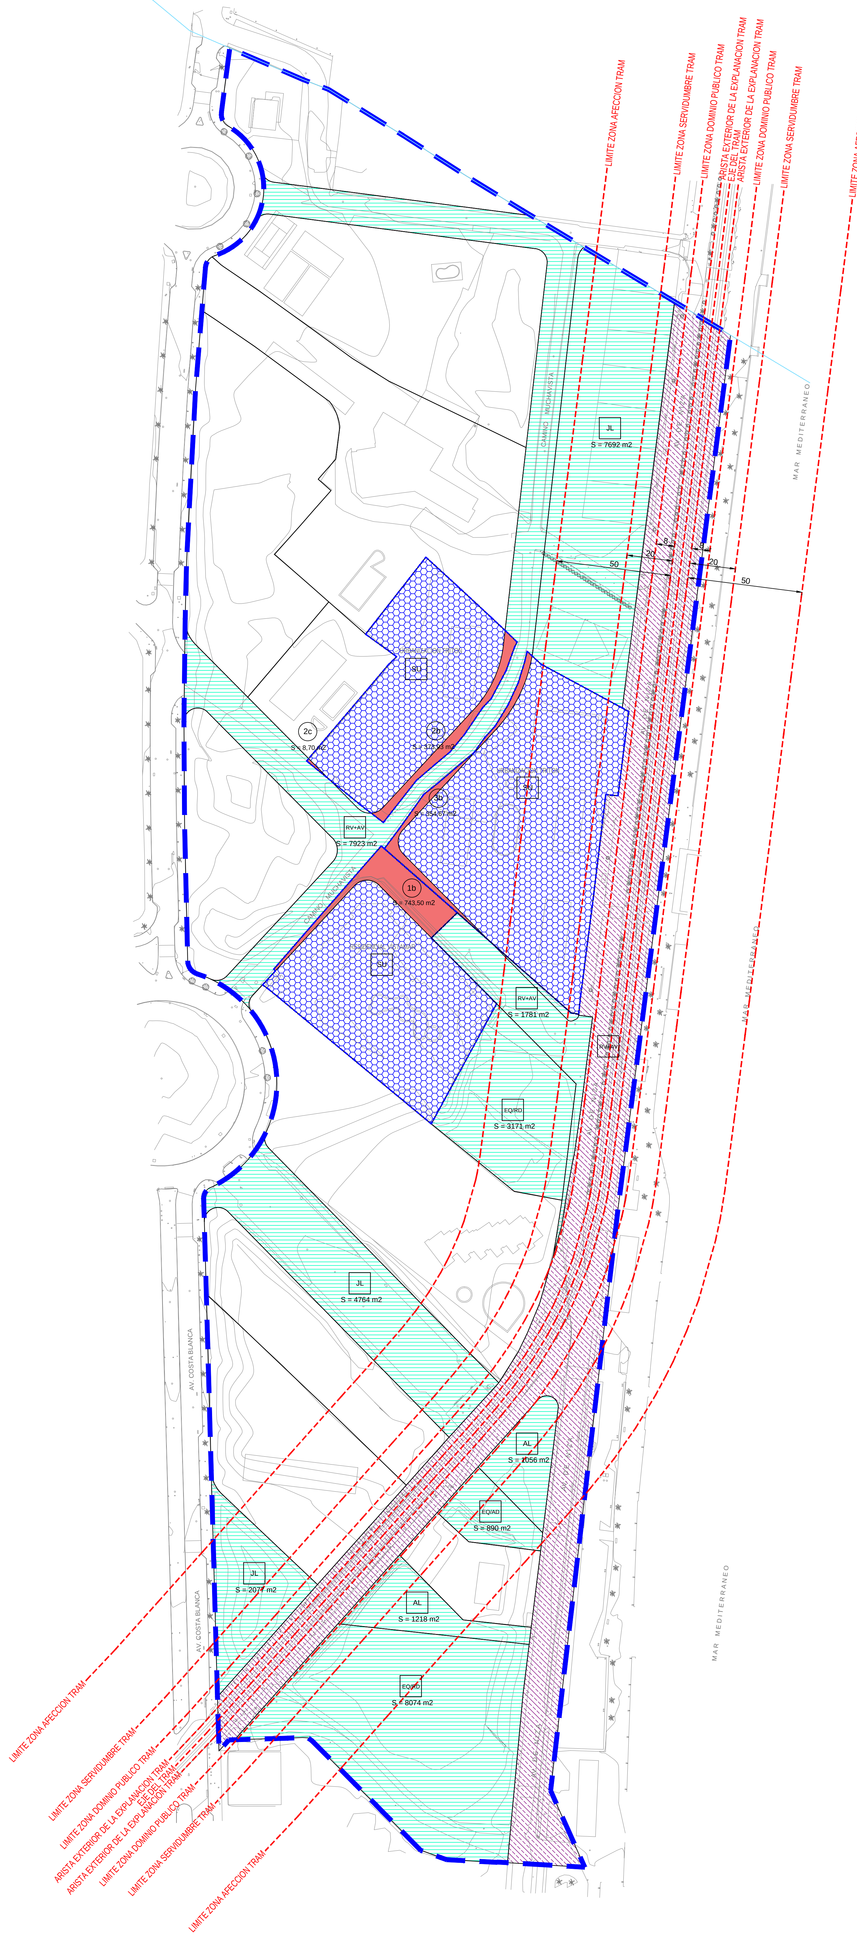

PEDRO LUIS| PALENCIA| SORIANO

Firmado digitalmente por PEDRO LUIS|PALENCIA|SORIANO
Nombre de reconocimiento (DN): cn=PEDRO LUIS|PALENCIA|SORIANO, serialNumber=21430911V, givenName=PEDRO LUIS, sn=PALENCIA SORIANO, ou=CIUDADANOS, o=ACCV, c=ES
Fecha: 2021.03.04 09:31:11 +01'00'

ESTELA| SANCHI S|PART

Firmado digitalmente por ESTELA|SANCHIS|PART
Fecha: 2021.03.04 10:10:56 +01'00'

PLAN PARCIAL PLAYA DE SAN JUAN NORTE (SECTOR 2)

0-2

ORDENACION

CESIONES (TEXTO REFUNDIDO)

ALICANTE
NOVIEMBRE 2020

ESCALA
1/1000

PEDRO PALENCIA SORIANO ARQUITECTO
ESTELA SANCHIS PART ARQUITECTA

LEYENDA

- LIMITE ACTUACION
- LIMITE SUELO URBANO
- ALINEACION
- LIMITE TERMINO MUNICIPAL
- SUPERFICIE BRUTA (SB)
- SUPERFICIE NETA (SN)
- SB SUPERFICIE DE SECTOR 2 = 104.942 m2
- SN SUPERFICIE DE SECTOR 2 = 104.942 m2
- SUELO RESIDENCIAL UNIFAMILIAR AISLADA
- SUELO RESIDENCIAL UNIFAMILIAR ADOSADA
- SUELO RESIDENCIAL PLURIFAMILIAR
- SUELO DOTACIONAL
- ARISTA EXTERIOR DE LA EXPLANACION
- LIMITE ZONA DOMINIO PUBLICO TRAM
- LIMITE ZONA SERVIDUMBRE TRAM
- LIMITE ZONA AFECCION TRAM