

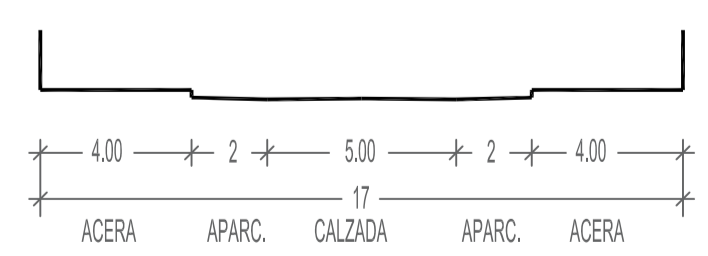



LIMITE TERMINO MUNICIPAL

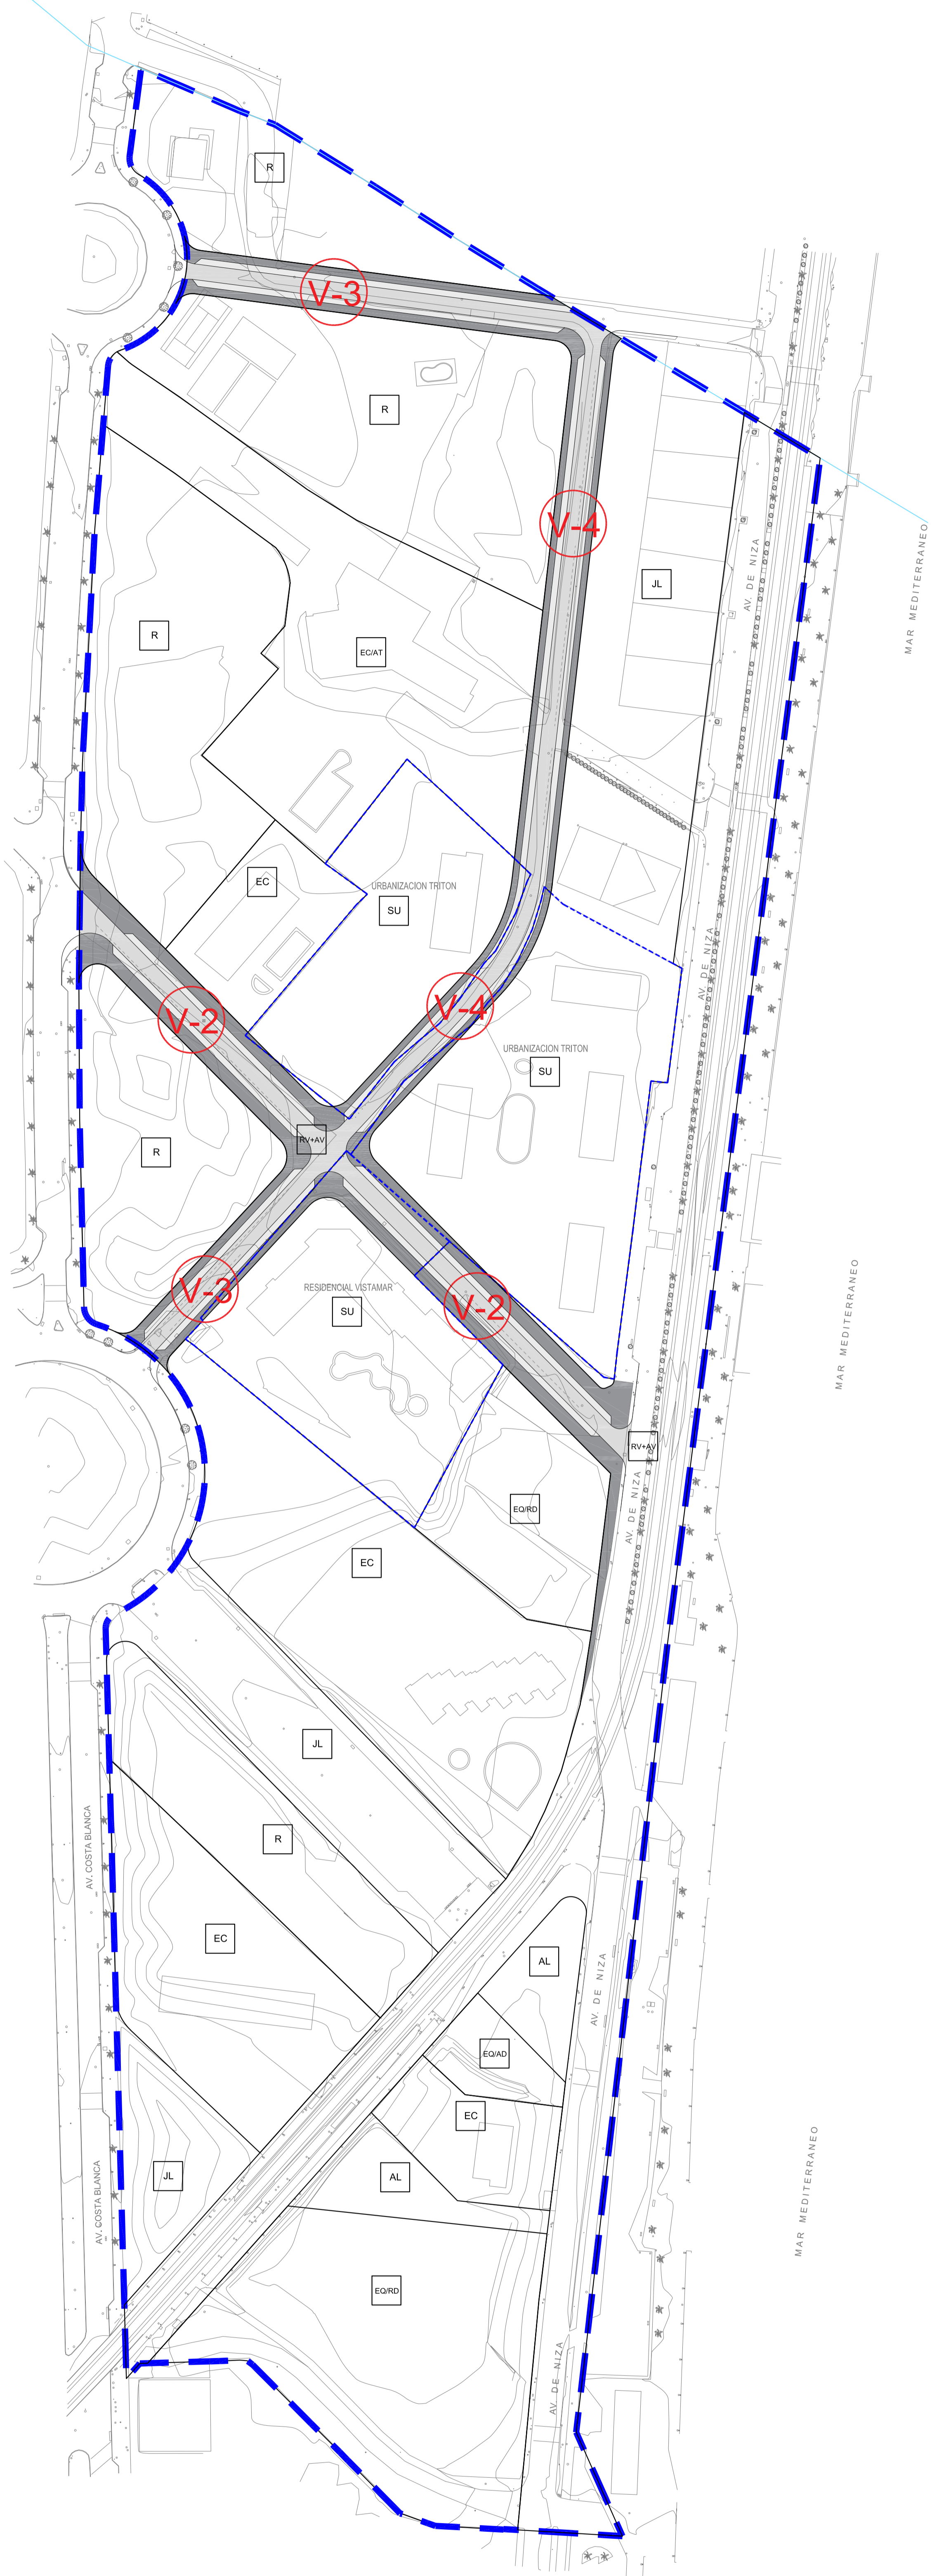

V-2

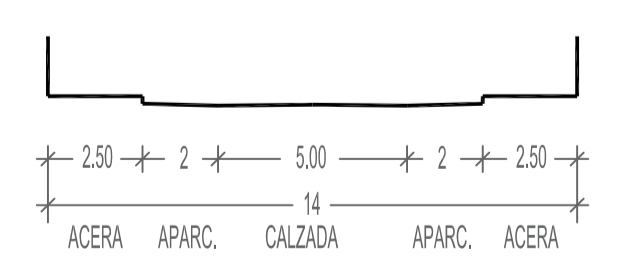

V-3

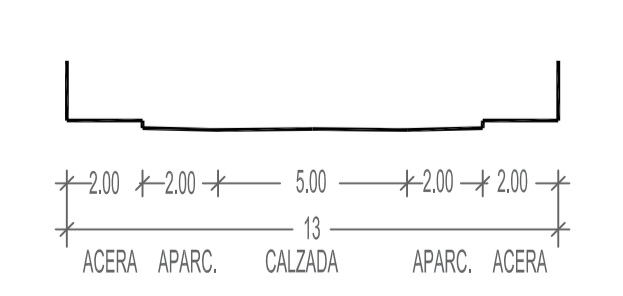


V-4

PLAN PARCIAL PLAYA DE SAN JUAN NORTE (SECTOR 2)

0-5

ORDENACION

ALICANTE
NOVIEMBRE 2020

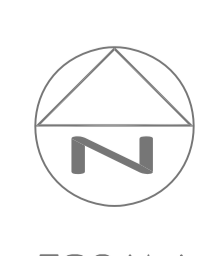

RED VIARIA (TEXTO REFUNDIDO)

PEDRO NIS PALENCIA SORIANO
ARQUITECTO
ESTELA SANCHIS PART
INGENIERA



- LEYENDA**
- LIMITE ACTUACION
 - LIMITE SUELO URBANO
 - - - ALINEACION
 - - - LIMITE TERMINO MUNICIPAL