



CALLE VIRGEN DEL LLUCH (a-a')

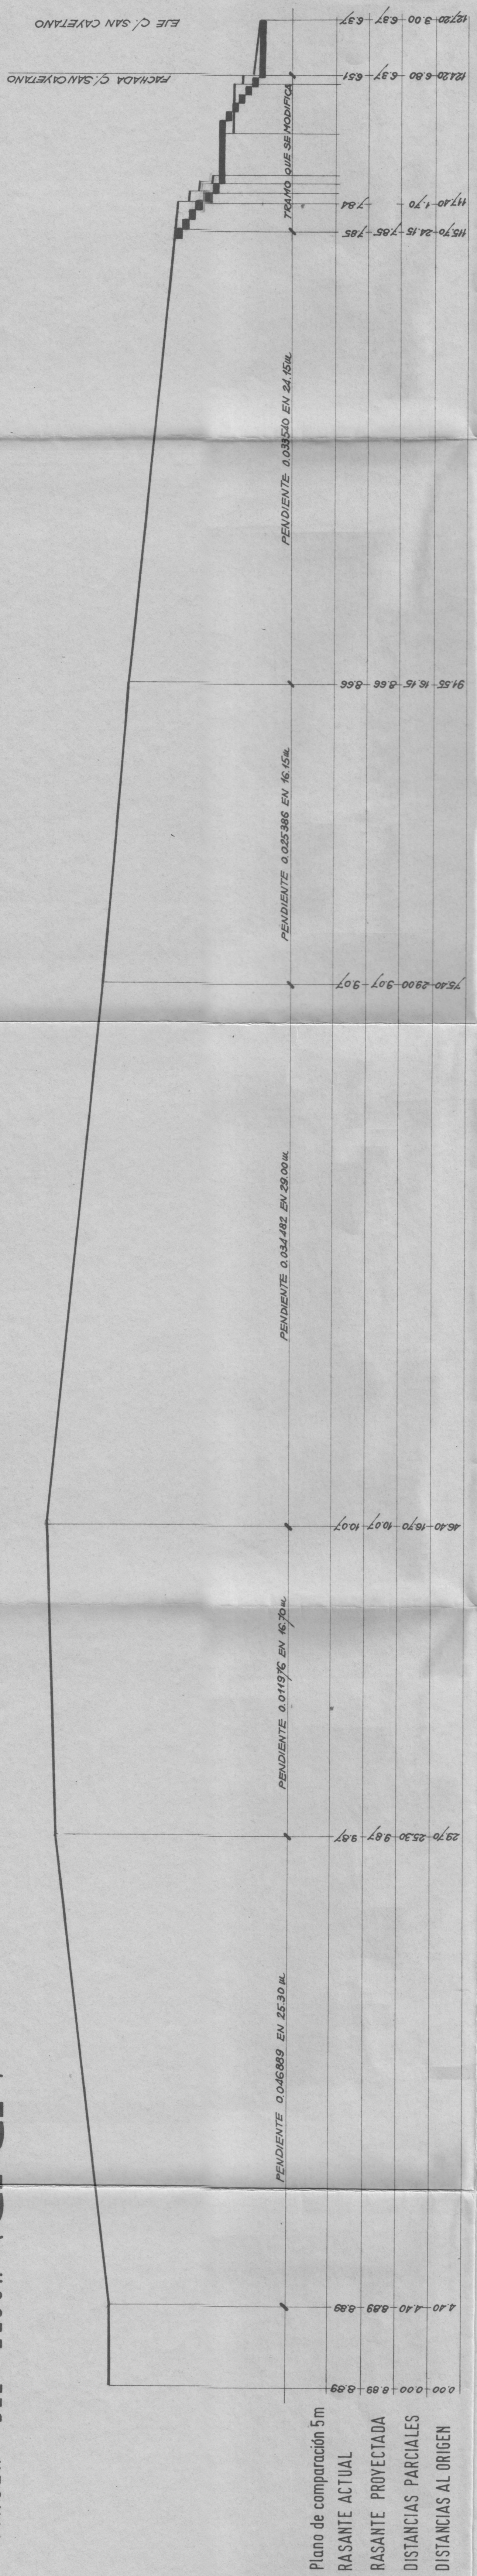

Plano de comparación 5m
 RASANTE ACTUAL
 RASANTE PROYECTADA
 DISTANCIAS PARCIALES
 DISTANCIAS AL ORIGEN

CALLE MADRID (b-b')

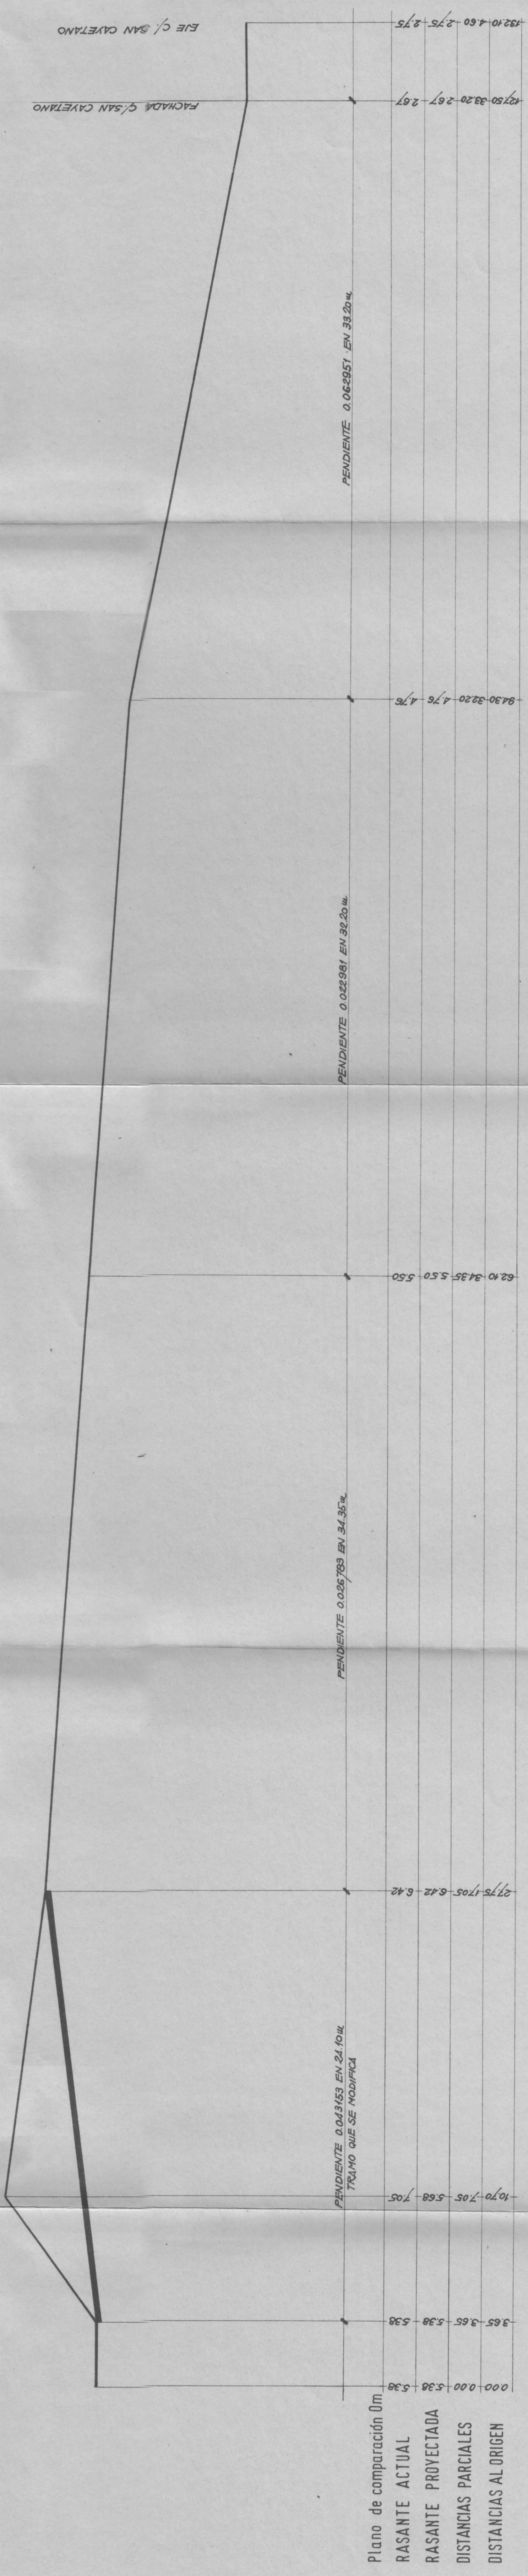

Plano de comparación 0m
 RASANTE ACTUAL
 RASANTE PROYECTADA
 DISTANCIAS PARCIALES
 DISTANCIAS AL ORIGEN

EXCELENTISIMA DIPUTACION PROVINCIAL DE ALICANTE
 MIGUEL GARCIA ARQUITECTO
 MANUEL GARCIA INGENIERO
 PLANO N° 7 P (8P)
 PLAN ESPECIAL DE REFORMA INTERIOR DEL ARRABAL ROIG (ALICANTE)
 PERFILES LONGITUDINALES
 ESCALAS: V 1/50 H 1/150
 DIBUJO Y ESPAÑOL
 3 SET
 26 FEB 1982
 Ayuntamiento de Alicante
 Ayuntamiento de Alicante
 Ayuntamiento de Alicante