# PLAN PARCIAL I.6 — PLAYA DE SAN JUAN (ALICANTE)

## ORDENACION RED VIARIA

0.2

COLEGIO OFICIAL DE ARQUITECTOS DE LA COMUNIDAD VALENCIANA
VISADO
Fdo. El Secretario de la Delegación Territorial de Alicante

CONSELL DE LA GENERALITAT VALENCIANA
CONSELLERIA DE OBRAS PUBLICAS
URBANISMO Y TRANSPORTES
DIRECCION Territorial de APROBADO DEFINITIVAMENTE
17 NOV. 1999

Aprobado por el Pleno del Excmo. Ayuntamiento en sesión de 27 JUL. 1999
EL SECRETARIO GENERAL

ESCALA 1/1000


FERNANDO PEREZ SEGURA
JUAN LUIS CANDELA DIAZ
-ARQUITECTOS-


ALICANTE - JULIO DE 1999

LEYENDA

LIMITE DEL SECTOR
LIMITE SUELO URBANO
2800 COTAS RASANTE
2800 COTAS TERRENO

C/ DEL SALABRE
C/ DEL TRIDENTE
PASEO SUPERFICIAL DE AGUAS PLUVIALES
AVDA DE HOLANDA
AVDA DE LOS NAVEGANTES
C/ GIBRALEON
DETALLE "A"
CALZADA
ACERA
LAS OLAS
FLORIST. MAR
ACUARIO
ENRIC PLANAS
CASABLANCA
RESIDENCIAL FLORENCIA
RESIDENCIAL FLORENCIA II
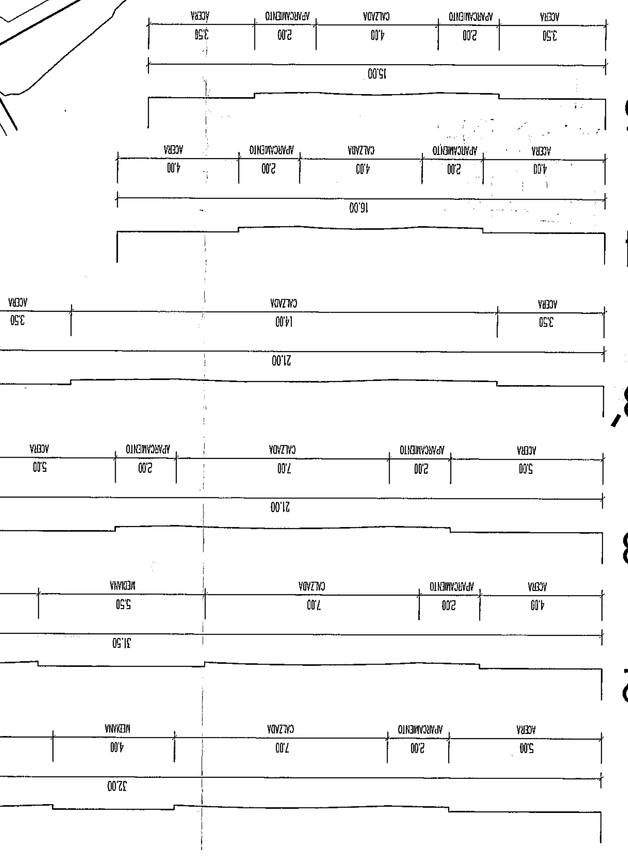
V-1 V-2 V-3 V-3' V-4 V-5 V-6 V-7