

DILIGENCIA: Aprobado definitivamente por Resolución de 22/12/2014, excepto el apartado 2 del Artº 43 de las Normas Urbanísticas.  
Alicante, 15 de marzo de 2015.

EL SECRETARIO DE LA COMISIÓN TERRITORIAL DE URBANISMO

SECRETARIA

Aprobado provisionalmente por el Pleno en sesión ordinaria de 31 de enero de 2014.

Secretario General del Pleno en funciones,  
Germán Pascual Ruiz-Valdepeñas.

**ELEMENTOS DE OBRA**

- JARDINERA (Flores de temporada)
- PERGOLA DE HORMIGÓN

**MOBILIARIO URBANO**

- BANCADEA DE HORMIGÓN
- FUENTE BEBEDERO
- FAROLA METÁLICA
- PAPELERA DE HORMIGÓN

**PAVIMENTOS**

- ALBERO
- LOSAS DE HORMIGÓN (120x40 cm.)
- PAVIMENTO DE CAUCHO RECICLADO
- PISTAS DE PETANCA



**JARDINERÍA**

- CESPED (Mezcla especies resistentes, grama)
- CHOPO CANADIENSE (POPULUS CANADENSIS)
- FLORES DE TEMPORADA
- PLANTAS TREPADORAS

JL-1	USO	SUPERFICIE	JL-2	USO	SUPERFICIE
juegos infantiles	158 m²	petanca	158 m²		
albero	812 m²	albero	813 m²		
jardinera_1	78 m²	jardinera_1	78 m²		
jardinera_2	86 m²	jardinera_2	86 m²		
césped_1	501 m²	césped_1	501 m²		
césped_2	590 m²	césped_2	592 m²		
<b>TOTAL</b>	<b>2.225 m²</b>	<b>TOTAL</b>	<b>2.227 m²</b>		

Superficie apta para plantación de especies vegetales >50% (Art. 128.a ROGTU)

JL-1	SUPERFICIE	JL-2	SUPERFICIE
jardinera_1	78 m²	jardinera_1	78 m²
jardinera_2	86 m²	jardinera_2	86 m²
césped_1	501 m²	césped_1	501 m²
césped_2	590 m²	césped_2	592 m²
<b>TOTAL PL.</b>	<b>1.255 m² (56%)</b>	<b>TOTAL</b>	<b>1.257 m² (56%)</b>

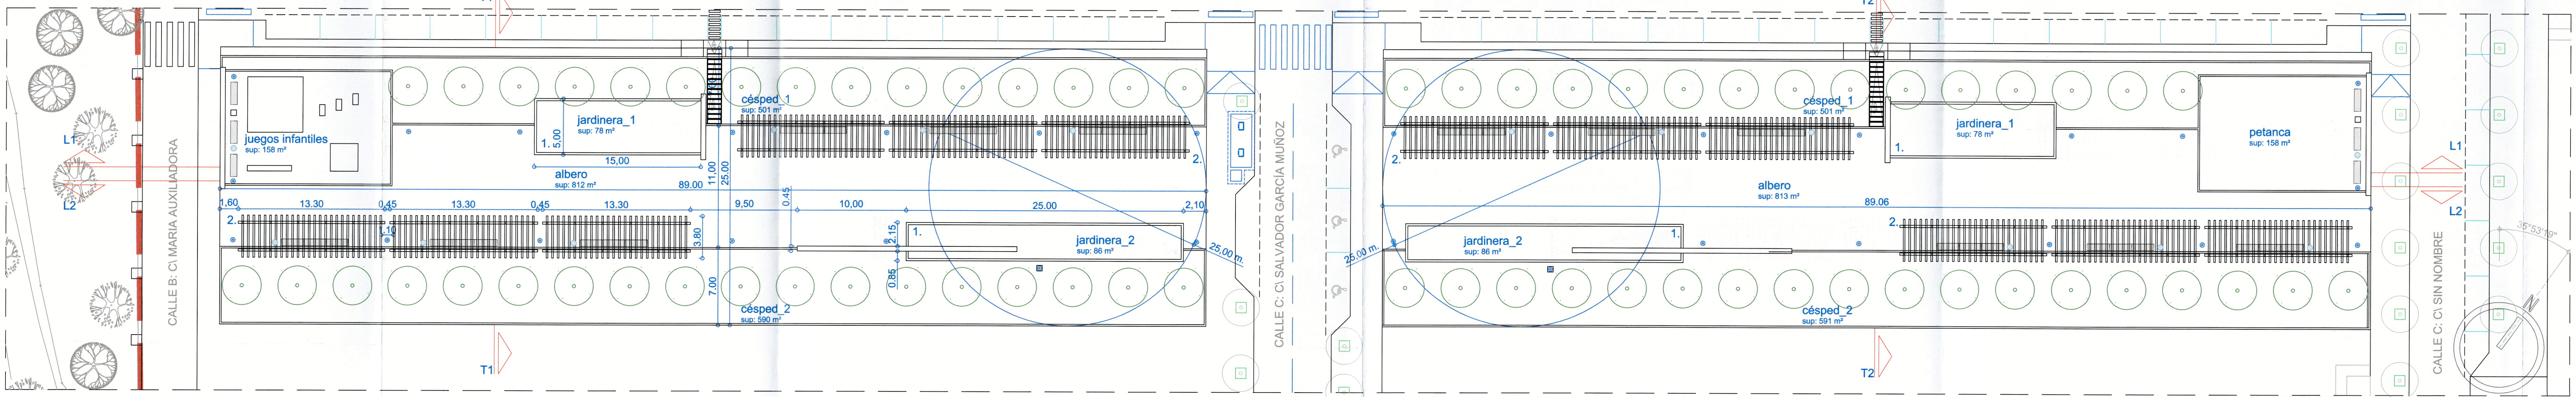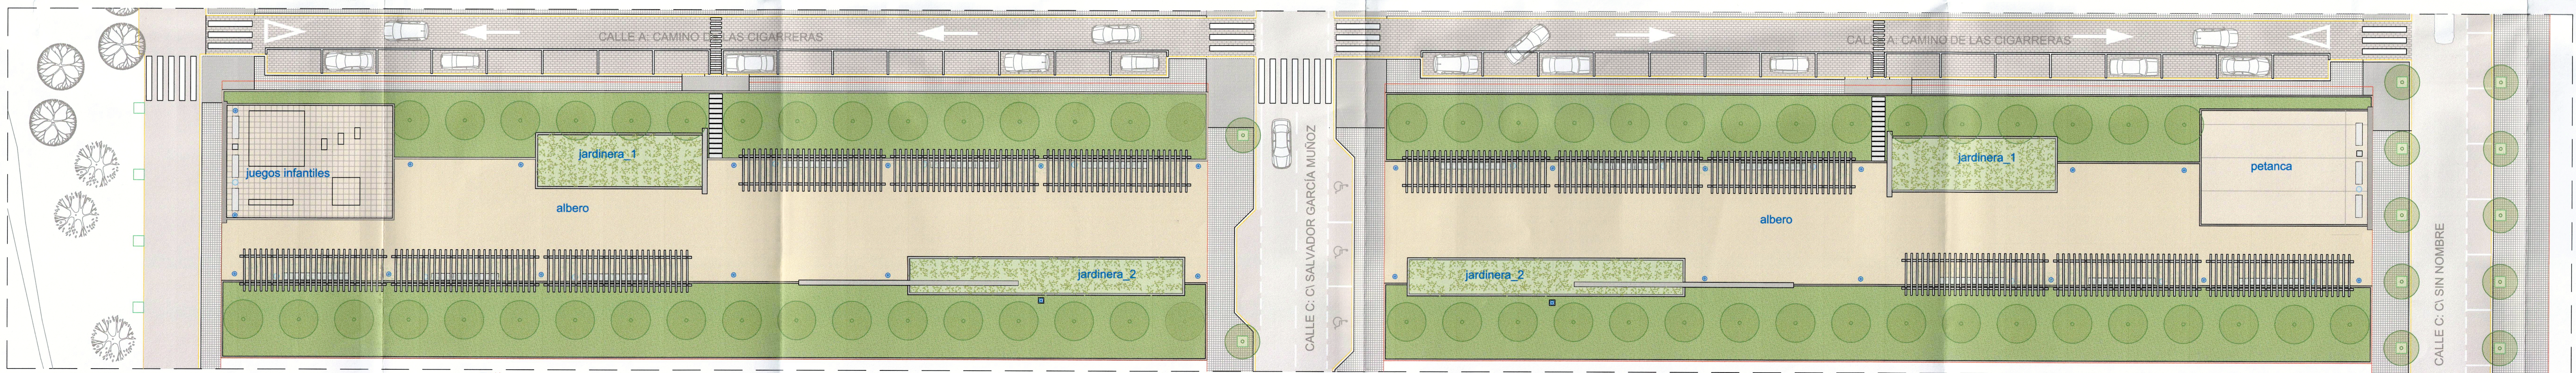

**JPSLP** DESPACHO DE ARQUITECTURA

Av. Dr. Gadea, 8-11/2da.-Tlf/Fax 965212798-965212799 03001 Alicante

JOSE ANTONIO PEIRO ALEJANDRE S.L.P. C.I.F. B-53431318

**PLAN DE REFORMA INTERIOR MODIFICATIVO DE LA ORDENACIÓN ESTRUCTURAL "AVENIDA DE DENIA"**

PROMOTOR: AGRUPACIÓN DE INTERÉS URBANÍSTICO DE LA UE "PRIM AVD. DENIA"

PLANO: DISEÑO Y CUMPLIMIENTO DE NORMAS DE LAS ZONAS VERDES (JL1 Y JL2)

REF: 1919 FECHA: ENERO DE 2012 ESCALA: 1:250

ARQUITECTO REDACTOR: JOSE A. PEIRO ALEJANDRE ASESOR JURÍDICO: ERNESTO LOPEZ DE ATALAYA

ABOGADO URBANISTA

**O-4.1**