



PLAN GENERAL MUNICIPAL DE
ORDENACION. ALICANTE


Aprobado definitivamente: 27/03/1987

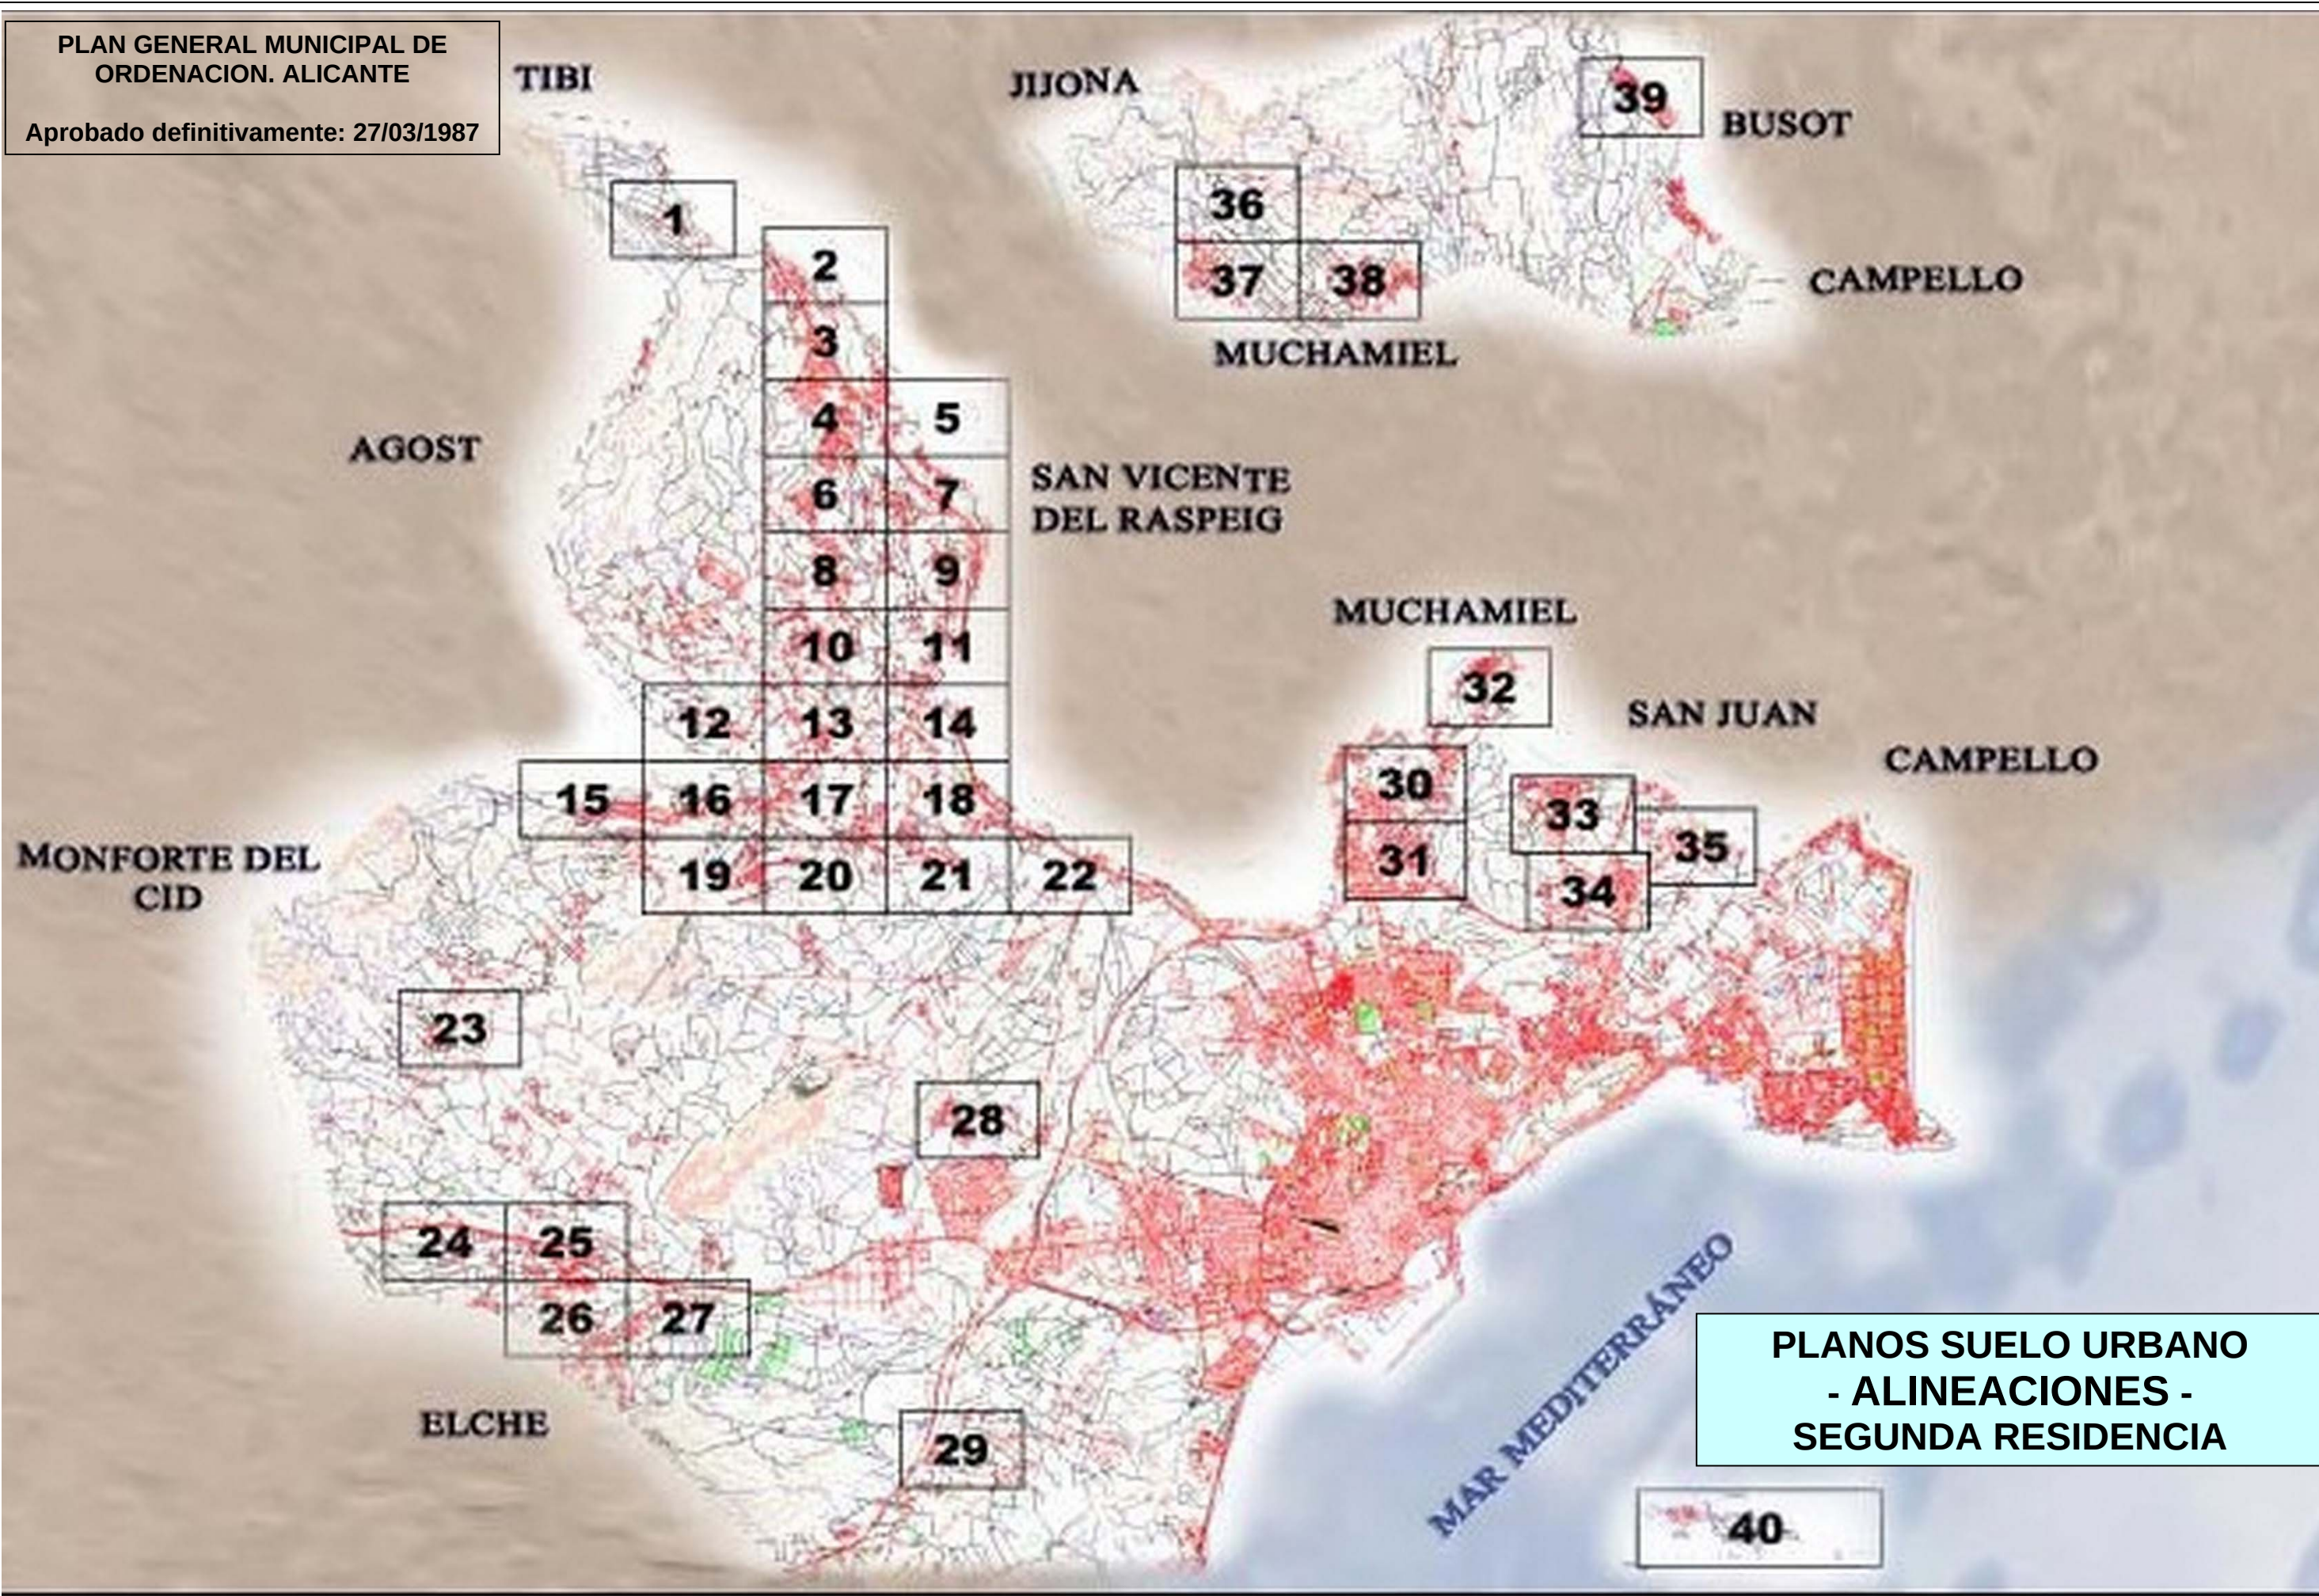

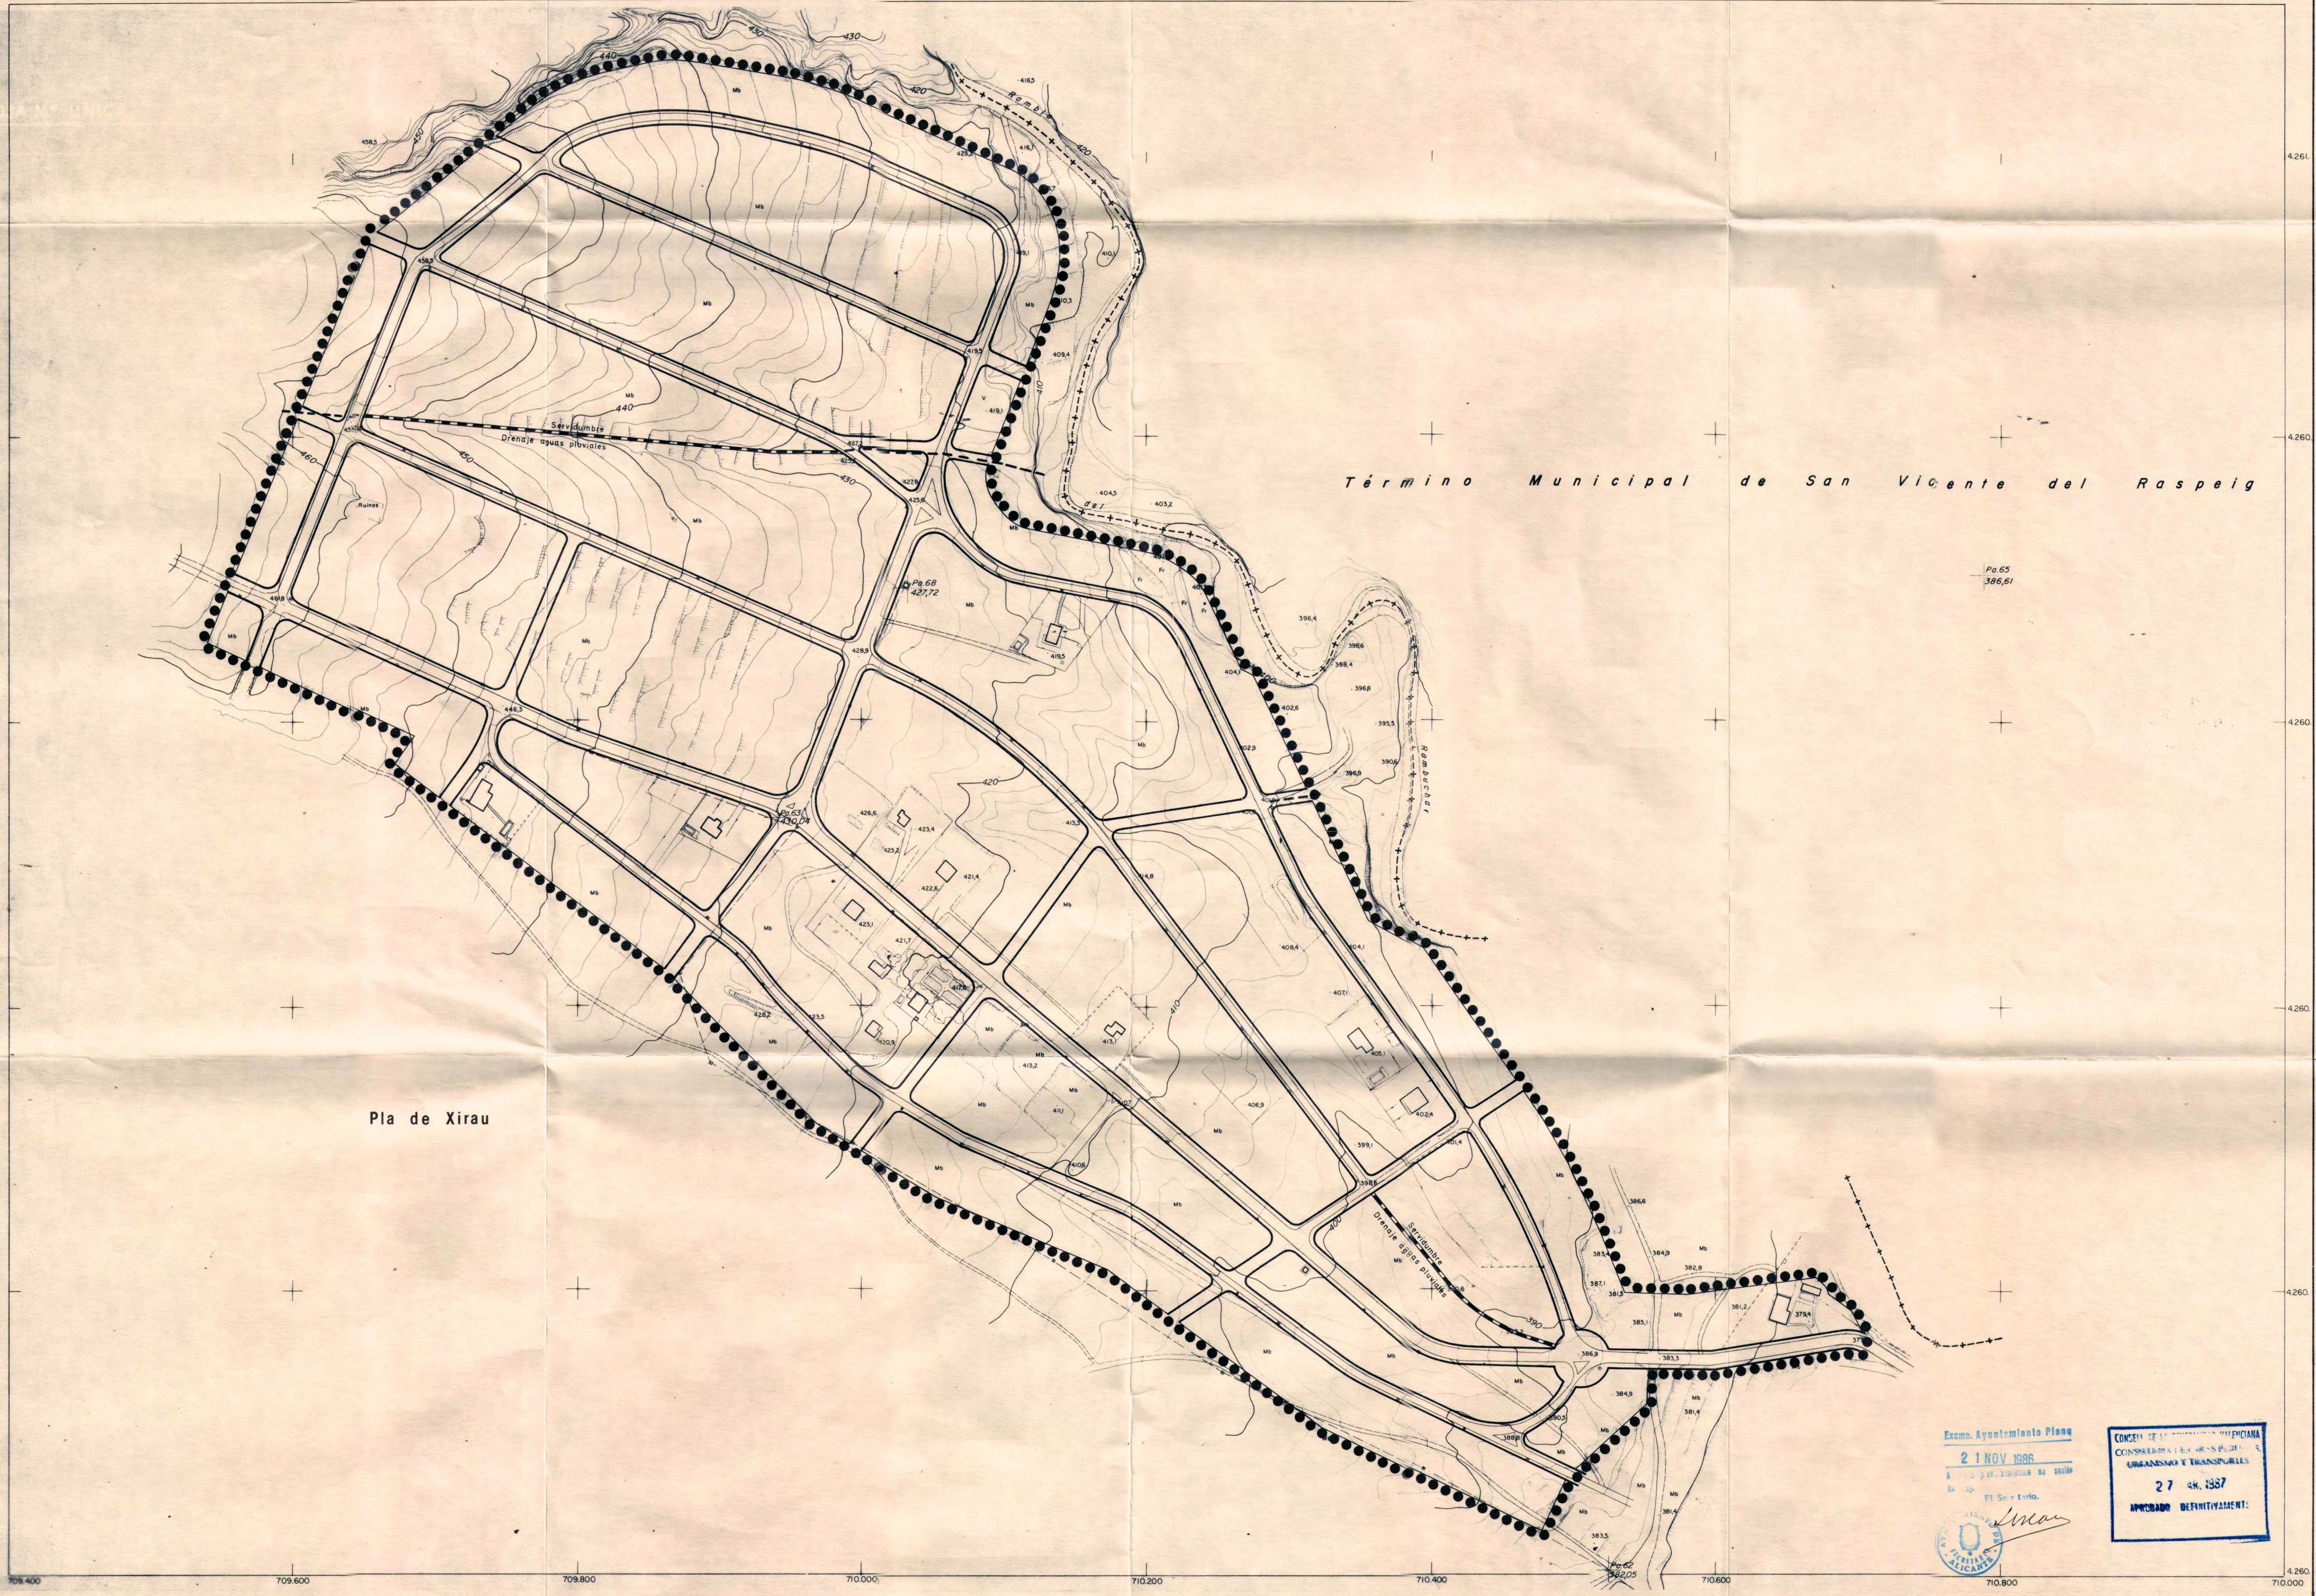

LEYENDA

- | | | | |
|---------------------|-------|--------------|---|
| LÍMITES | | ALINEACIONES | |
| SUELO URBANO | ●●●●● | EXTERIOR | — |
| ÁREAS Y OPERACIONES | ■■■■■ | DE VIAL | — |

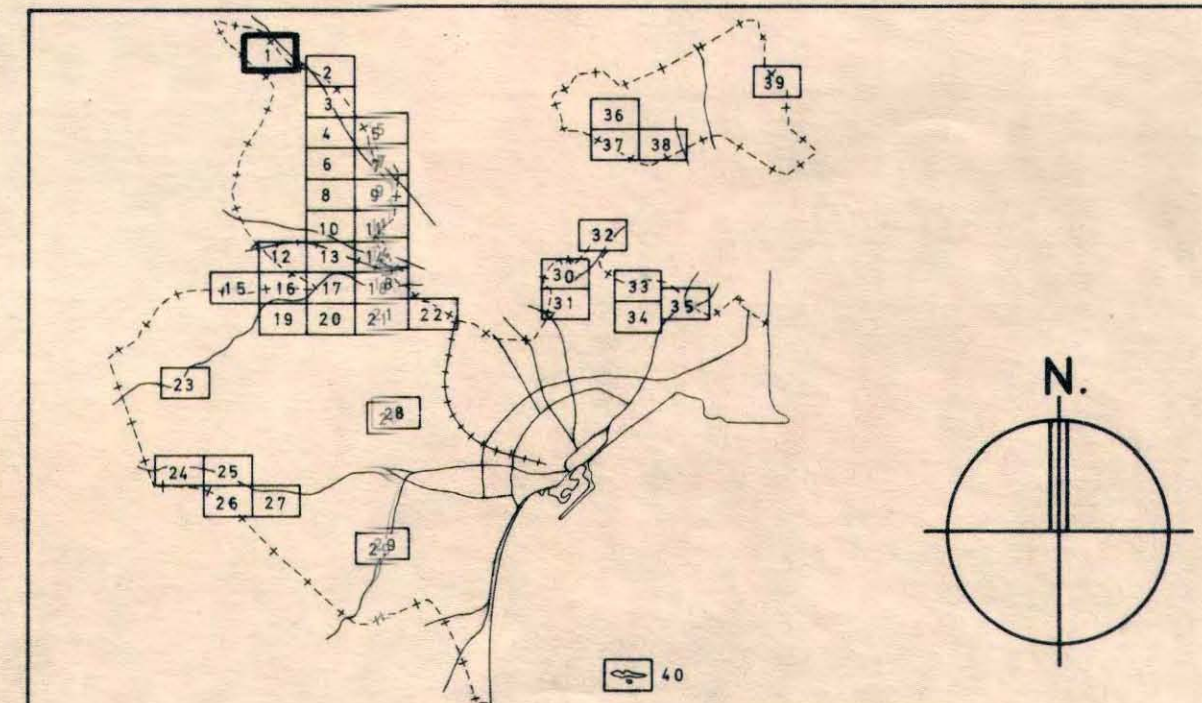


PLAN GENERAL MUNICIPAL DE ORDENACION. ALICANTE

OCTUBRE 1986	SUELO URBANO: ALINEACIONES	PLANO 3B
ESCALA 1/2.000		SERIE 1

EXCMO. AYUNTAMIENTO ALICANTE
OFICINA MUNICIPAL DEL PLAN GENERAL

Excmo. Ayuntamiento Pleno
21 NOV 1986
A la presidencia del pleno
El Secretario
Linan
CONSEJO DE LA CIUDAD DE ALICANTE
CONSERVACIÓN DE LAS GRANDES OBRAS
URBANÍSTICAS Y TRANSPORTES
27 de 1987
APROBADO DEFINITIVAMENTE

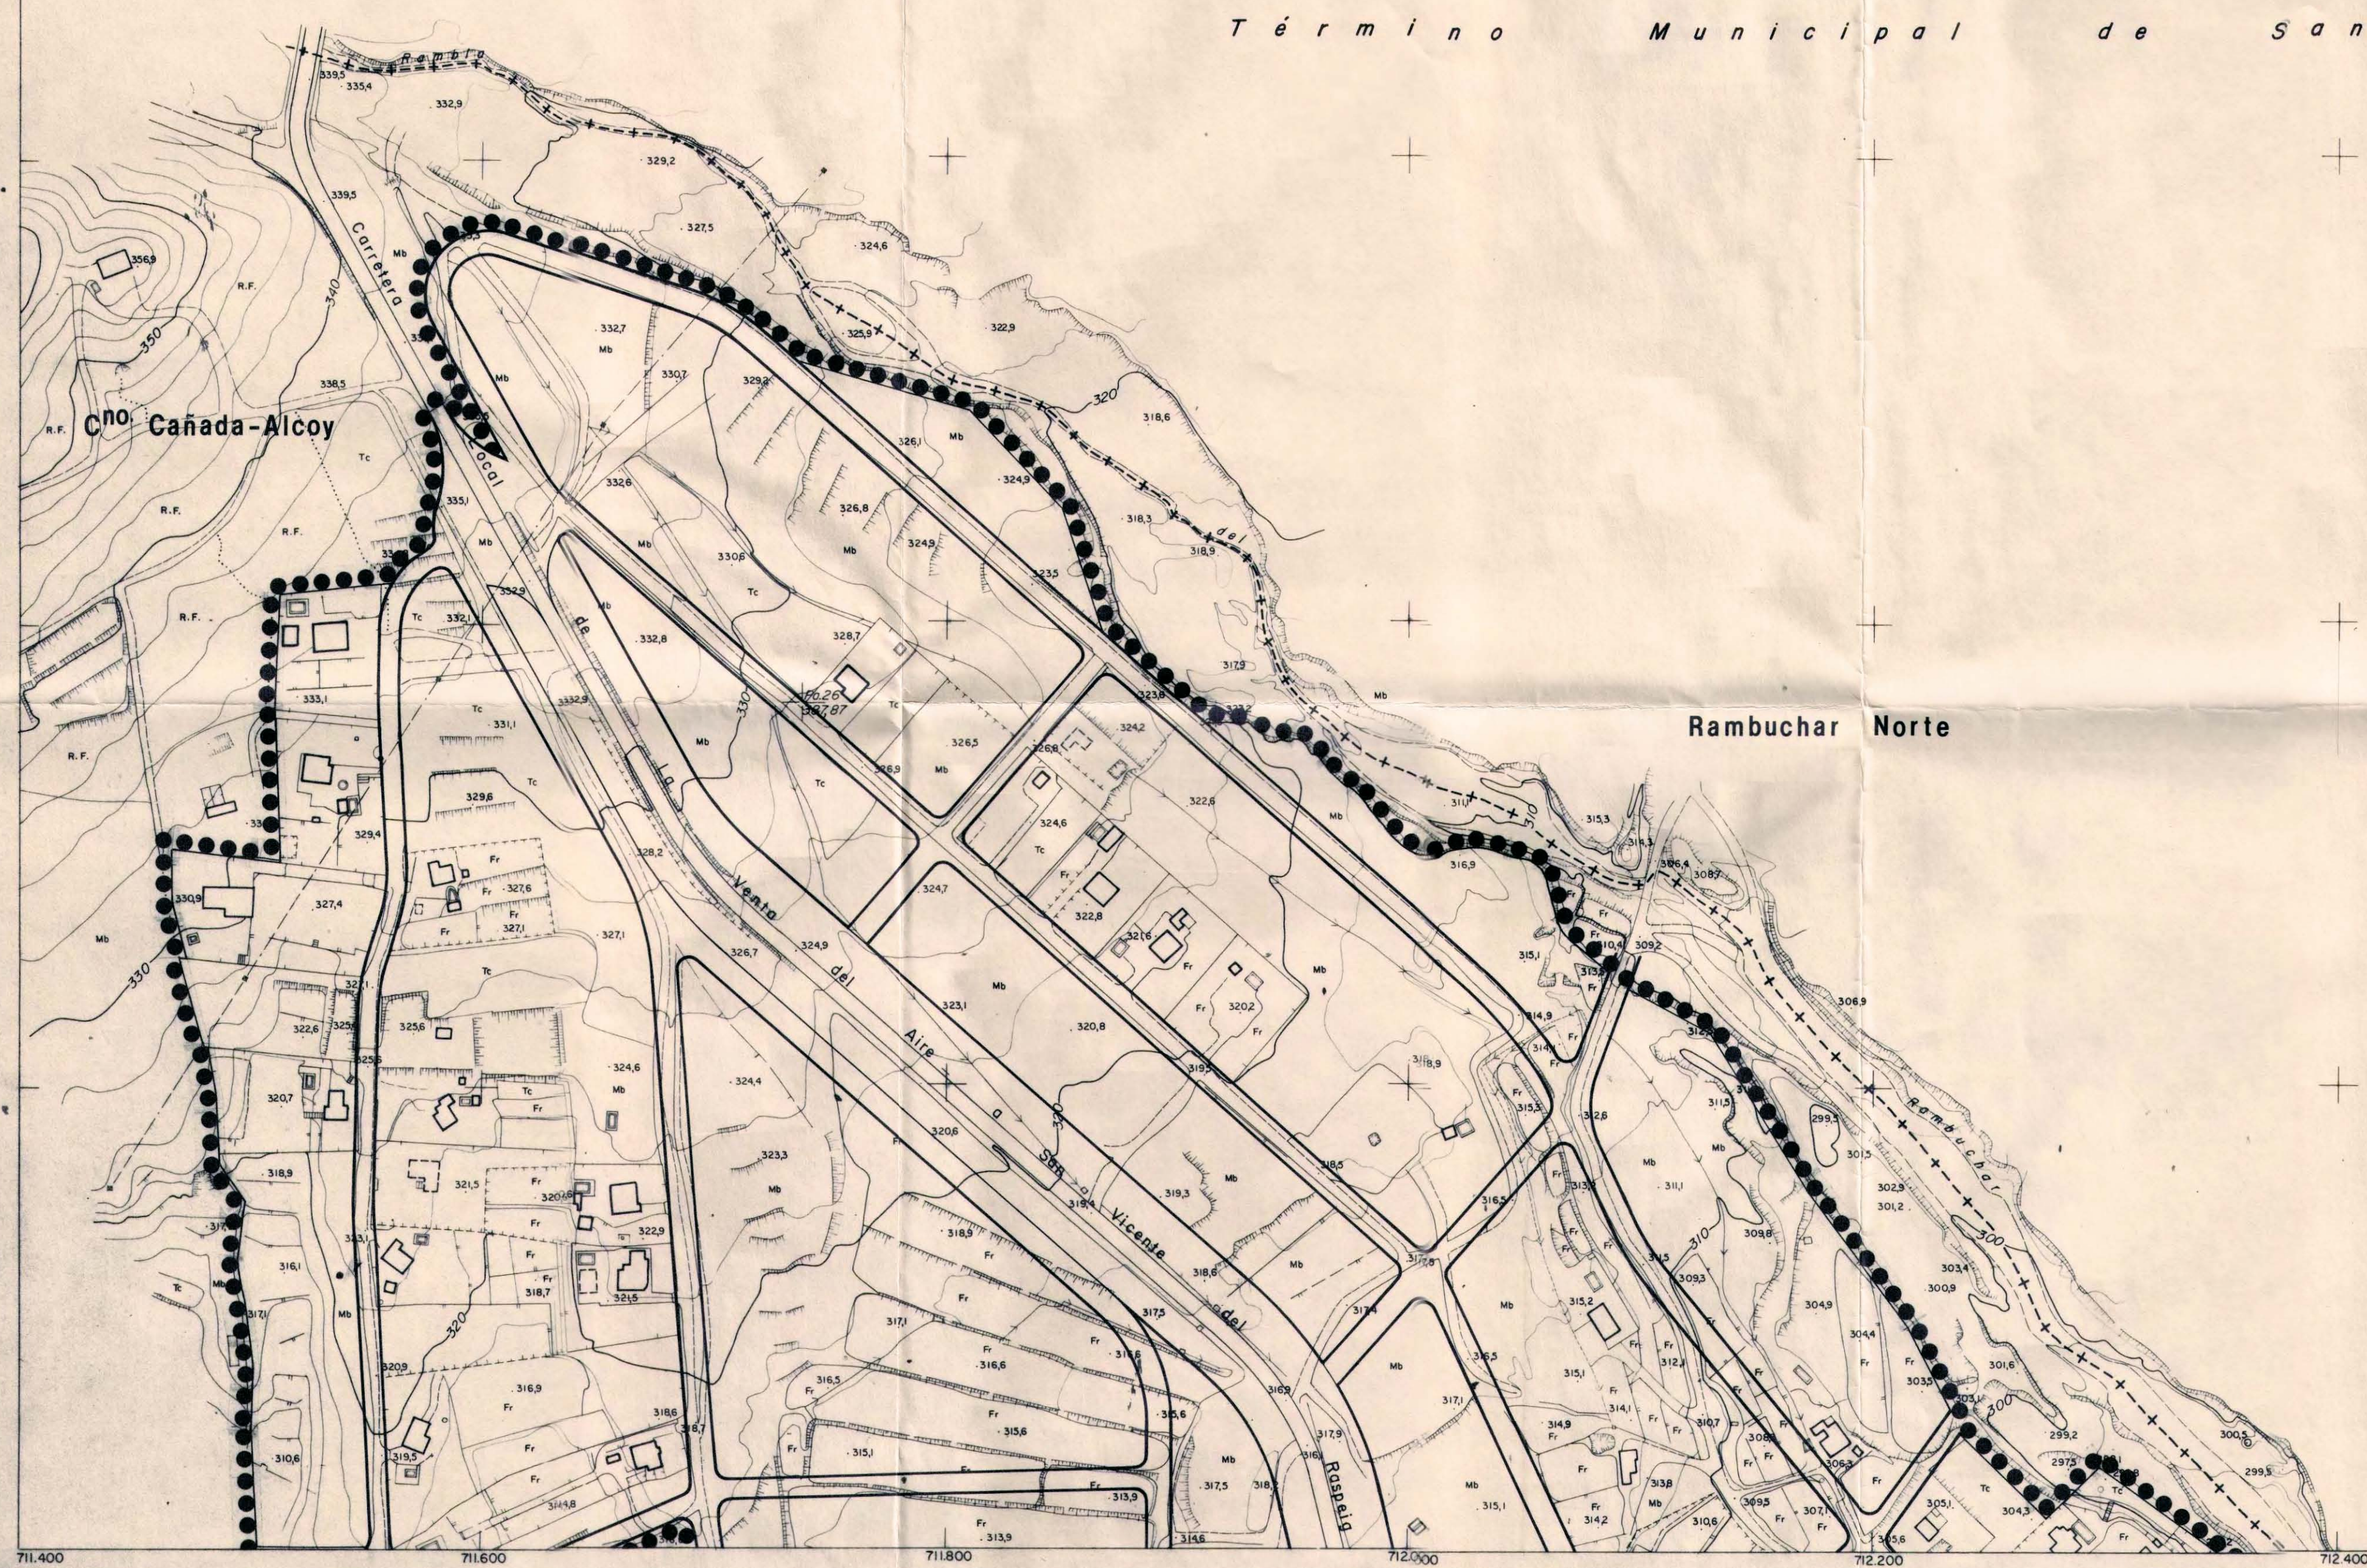



Excmo. Ayuntamiento Pleno
21 NOV 1986
Ayuntamiento de Alicante
El Secretario



CONSELL DE LA CIUTAD DE VALÈNCIA
CONSSELLERIA DE OBRAS PÚBLICAS,
URBANISMO Y TRANSPORTES
27 MAR 1987
APROBADO DEFINITIVAMENTE

LEYENDA

LIMITES		ALINEACIONES	
SUELO URBANO	●●●●●●	EXTERIOR	———
ÁREAS Y OPERACIONES	■■■■■■■	DE VIAL	———

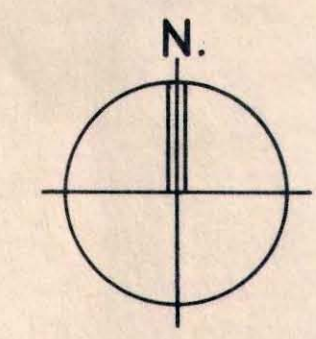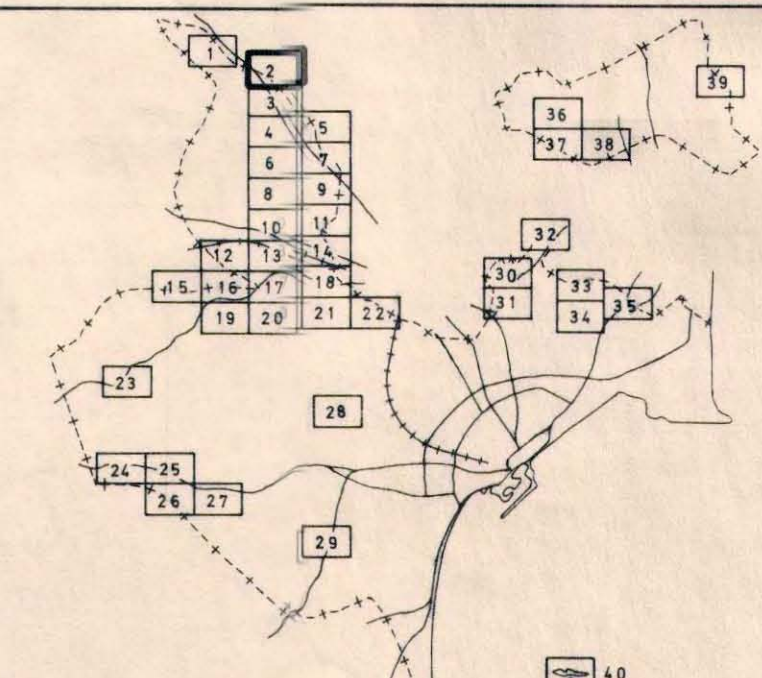

PLAN GENERAL MUNICIPAL DE ORDENACION. ALICANTE

OCTUBRE
1986
ESCALA
1/2.000


SUELO URBANO:
ALINEACIONES

PLANO
SERIE
HOJA

3B
2




EXCMO. AYUNTAMIENTO ALICANTE
OFICINA MUNICIPAL DEL PLAN GENERAL

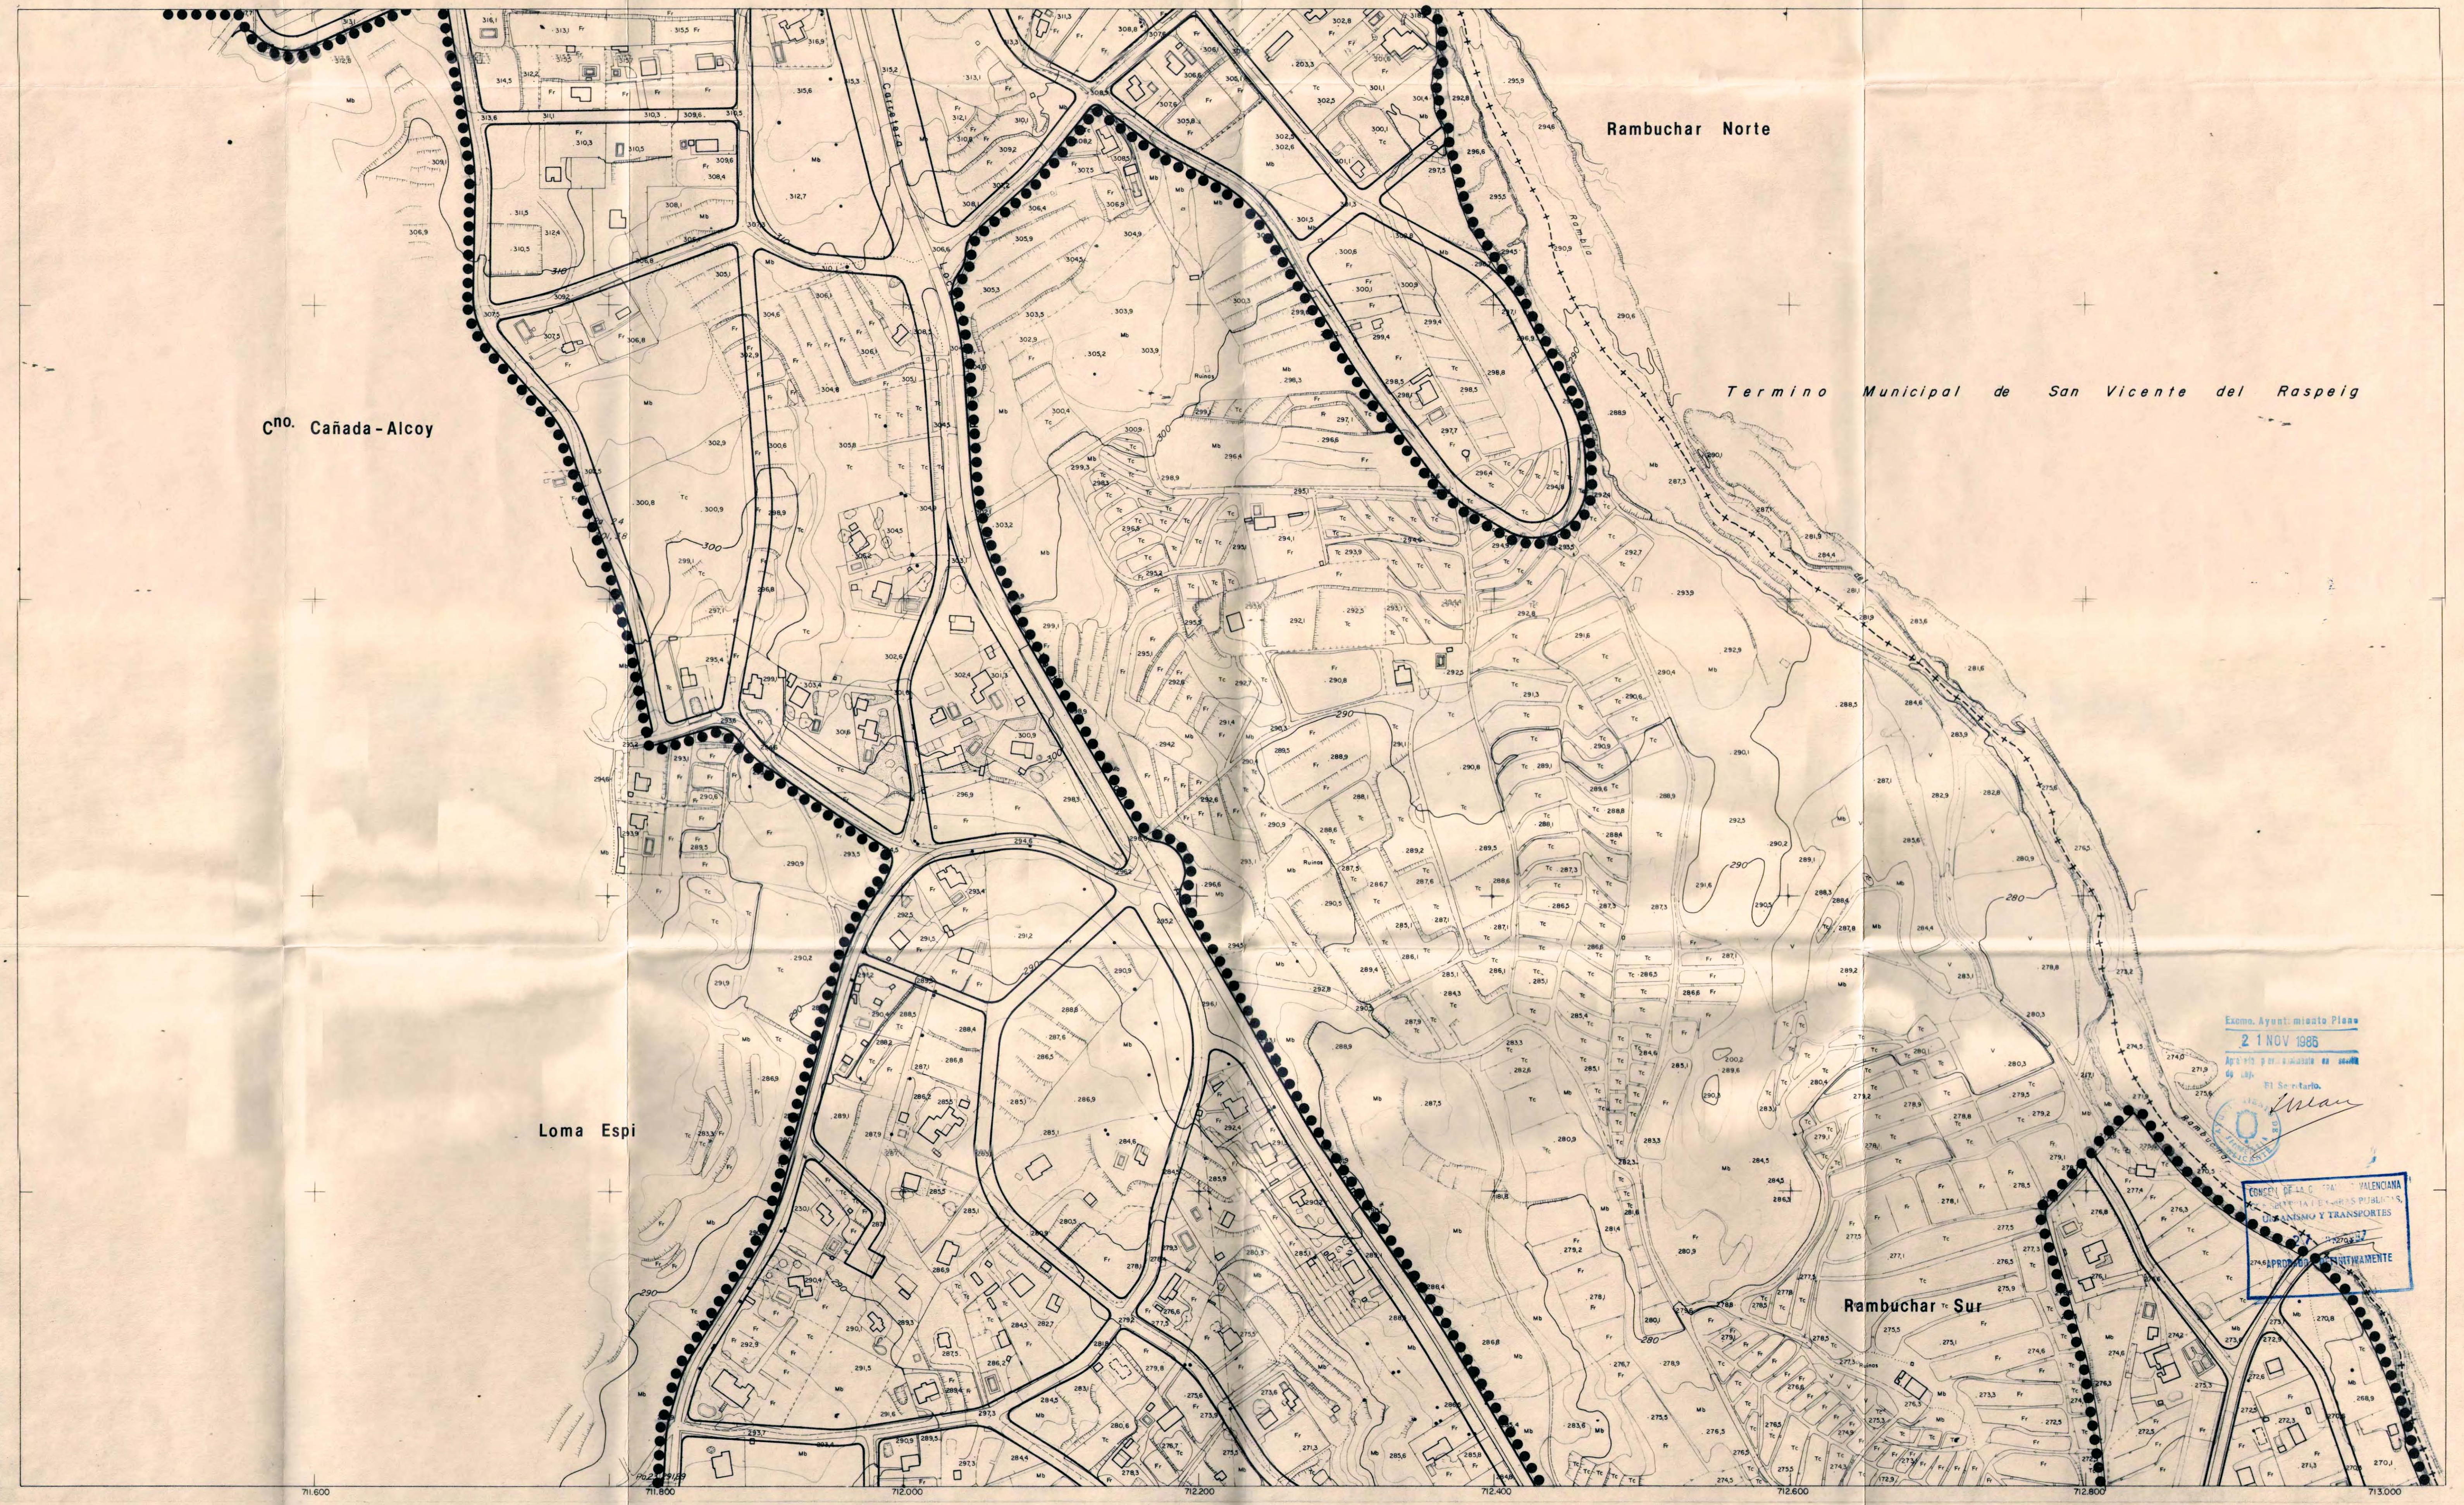

Excmo. Ayuntamiento Pleno
 21 NOV 1985
 Aprobado por el Ayuntamiento de Alicante
 El Secretario
 [Firma]
 CONCEJO DE ALCANTARA VALENCIANA
 DE LAS TIERRAS PUBLICAS
 DE ANÁLISIS Y TRANSPORTES
 2746 APROBADO CONTINUAMENTE

LEYENDA

- | | | |
|---------------------|-------|--------------|
| LIMITES | | ALINEACIONES |
| SUELO URBANO | ●●●●● | EXTERIOR |
| AREAS Y OPERACIONES | ■■■■■ | DE VIAL |

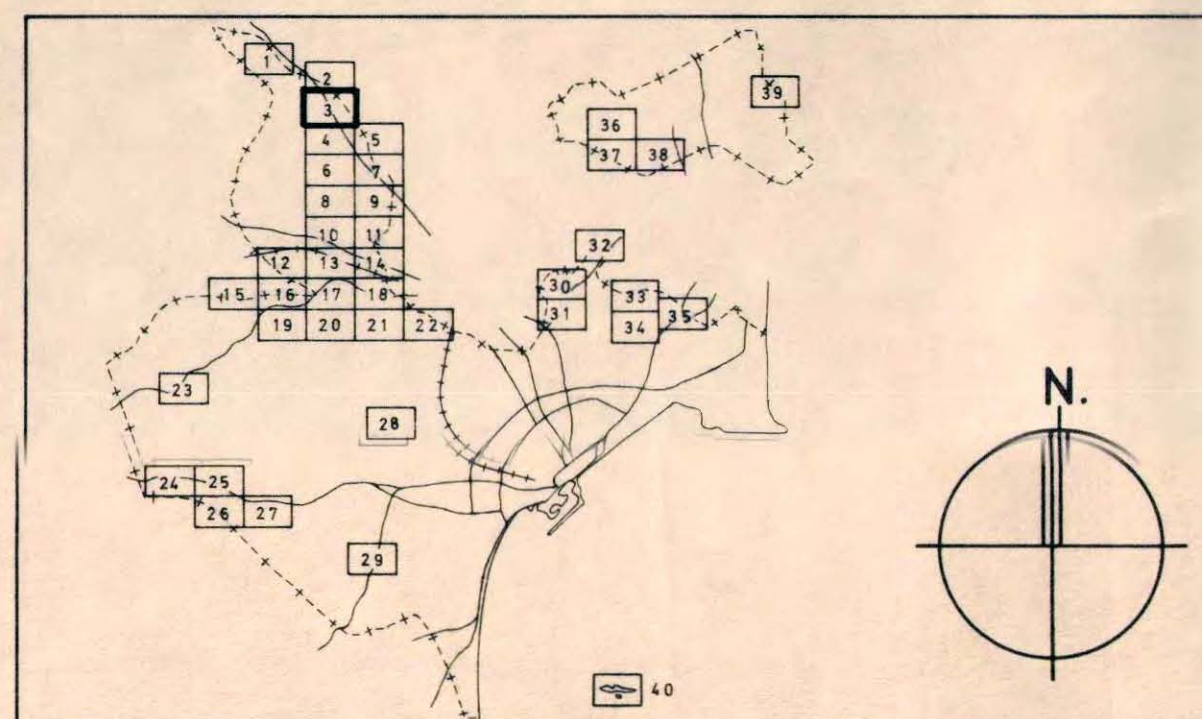

PLAN GENERAL MUNICIPAL
 DE ORDENACION. ALICANTE

OCTUBRE 1986	SUELO URBANO: ALINEACIONES	PLANO 3 SERIE 3B HOJA 3
--------------	-------------------------------	-------------------------------

EXCMO. AYUNTAMIENTO ALICANTE
 OFICINA MUNICIPAL DEL PLAN GENERAL



Rambuchar Sur

Termino Municipal de San Vicente del Raspeig

CONSEJO REGIDOR DE ALCANTANIA
CONSEJO DE URBANISMO Y TRANSPORTES
27 - 11 - 1987
APROBADO DEFINITIVAMENTE

Excmo. Ayuntamiento Plano
21 NOV 1986

Apudat per el secretario de la seccion de urbanismo

El Secretario
[Signature]

LEYENDA

LIMITES

SUELO URBANO



AREAS Y OPERACIONES






ALINEACIONES

EXTERIOR



DE VIAL

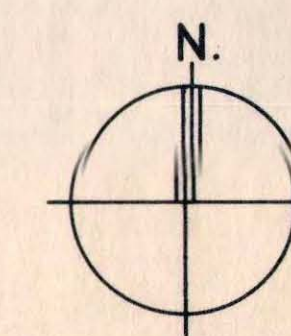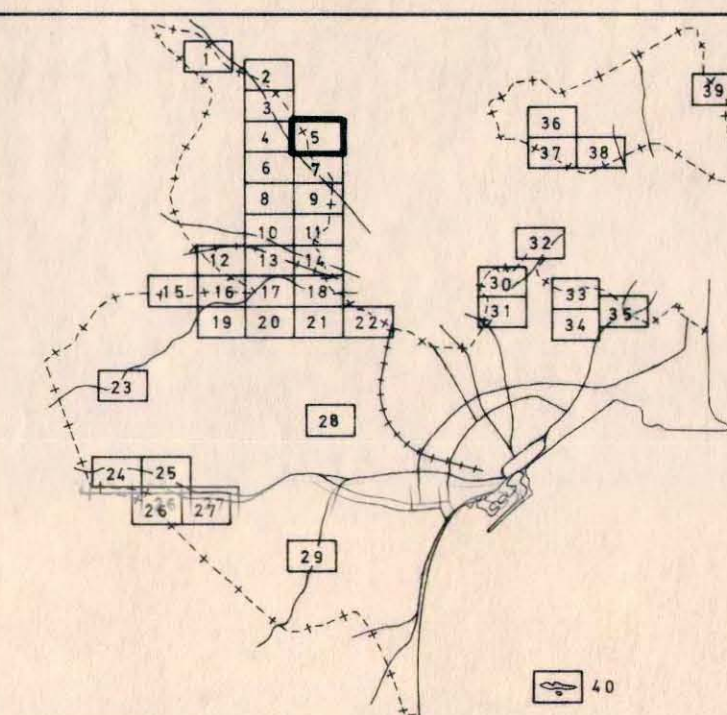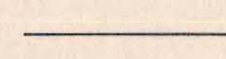

PLAN GENERAL MUNICIPAL DE ORDENACION. ALICANTE

OCTUBRE
1986

ESCALA
1/2.000


SUELO URBANO:
ALINEACIONES

PLANO
SERIE
HOJA

3
B
5





EXCMO. AYUNTAMIENTO ALICANTE
OFICINA MUNICIPAL DEL PLAN GENERAL

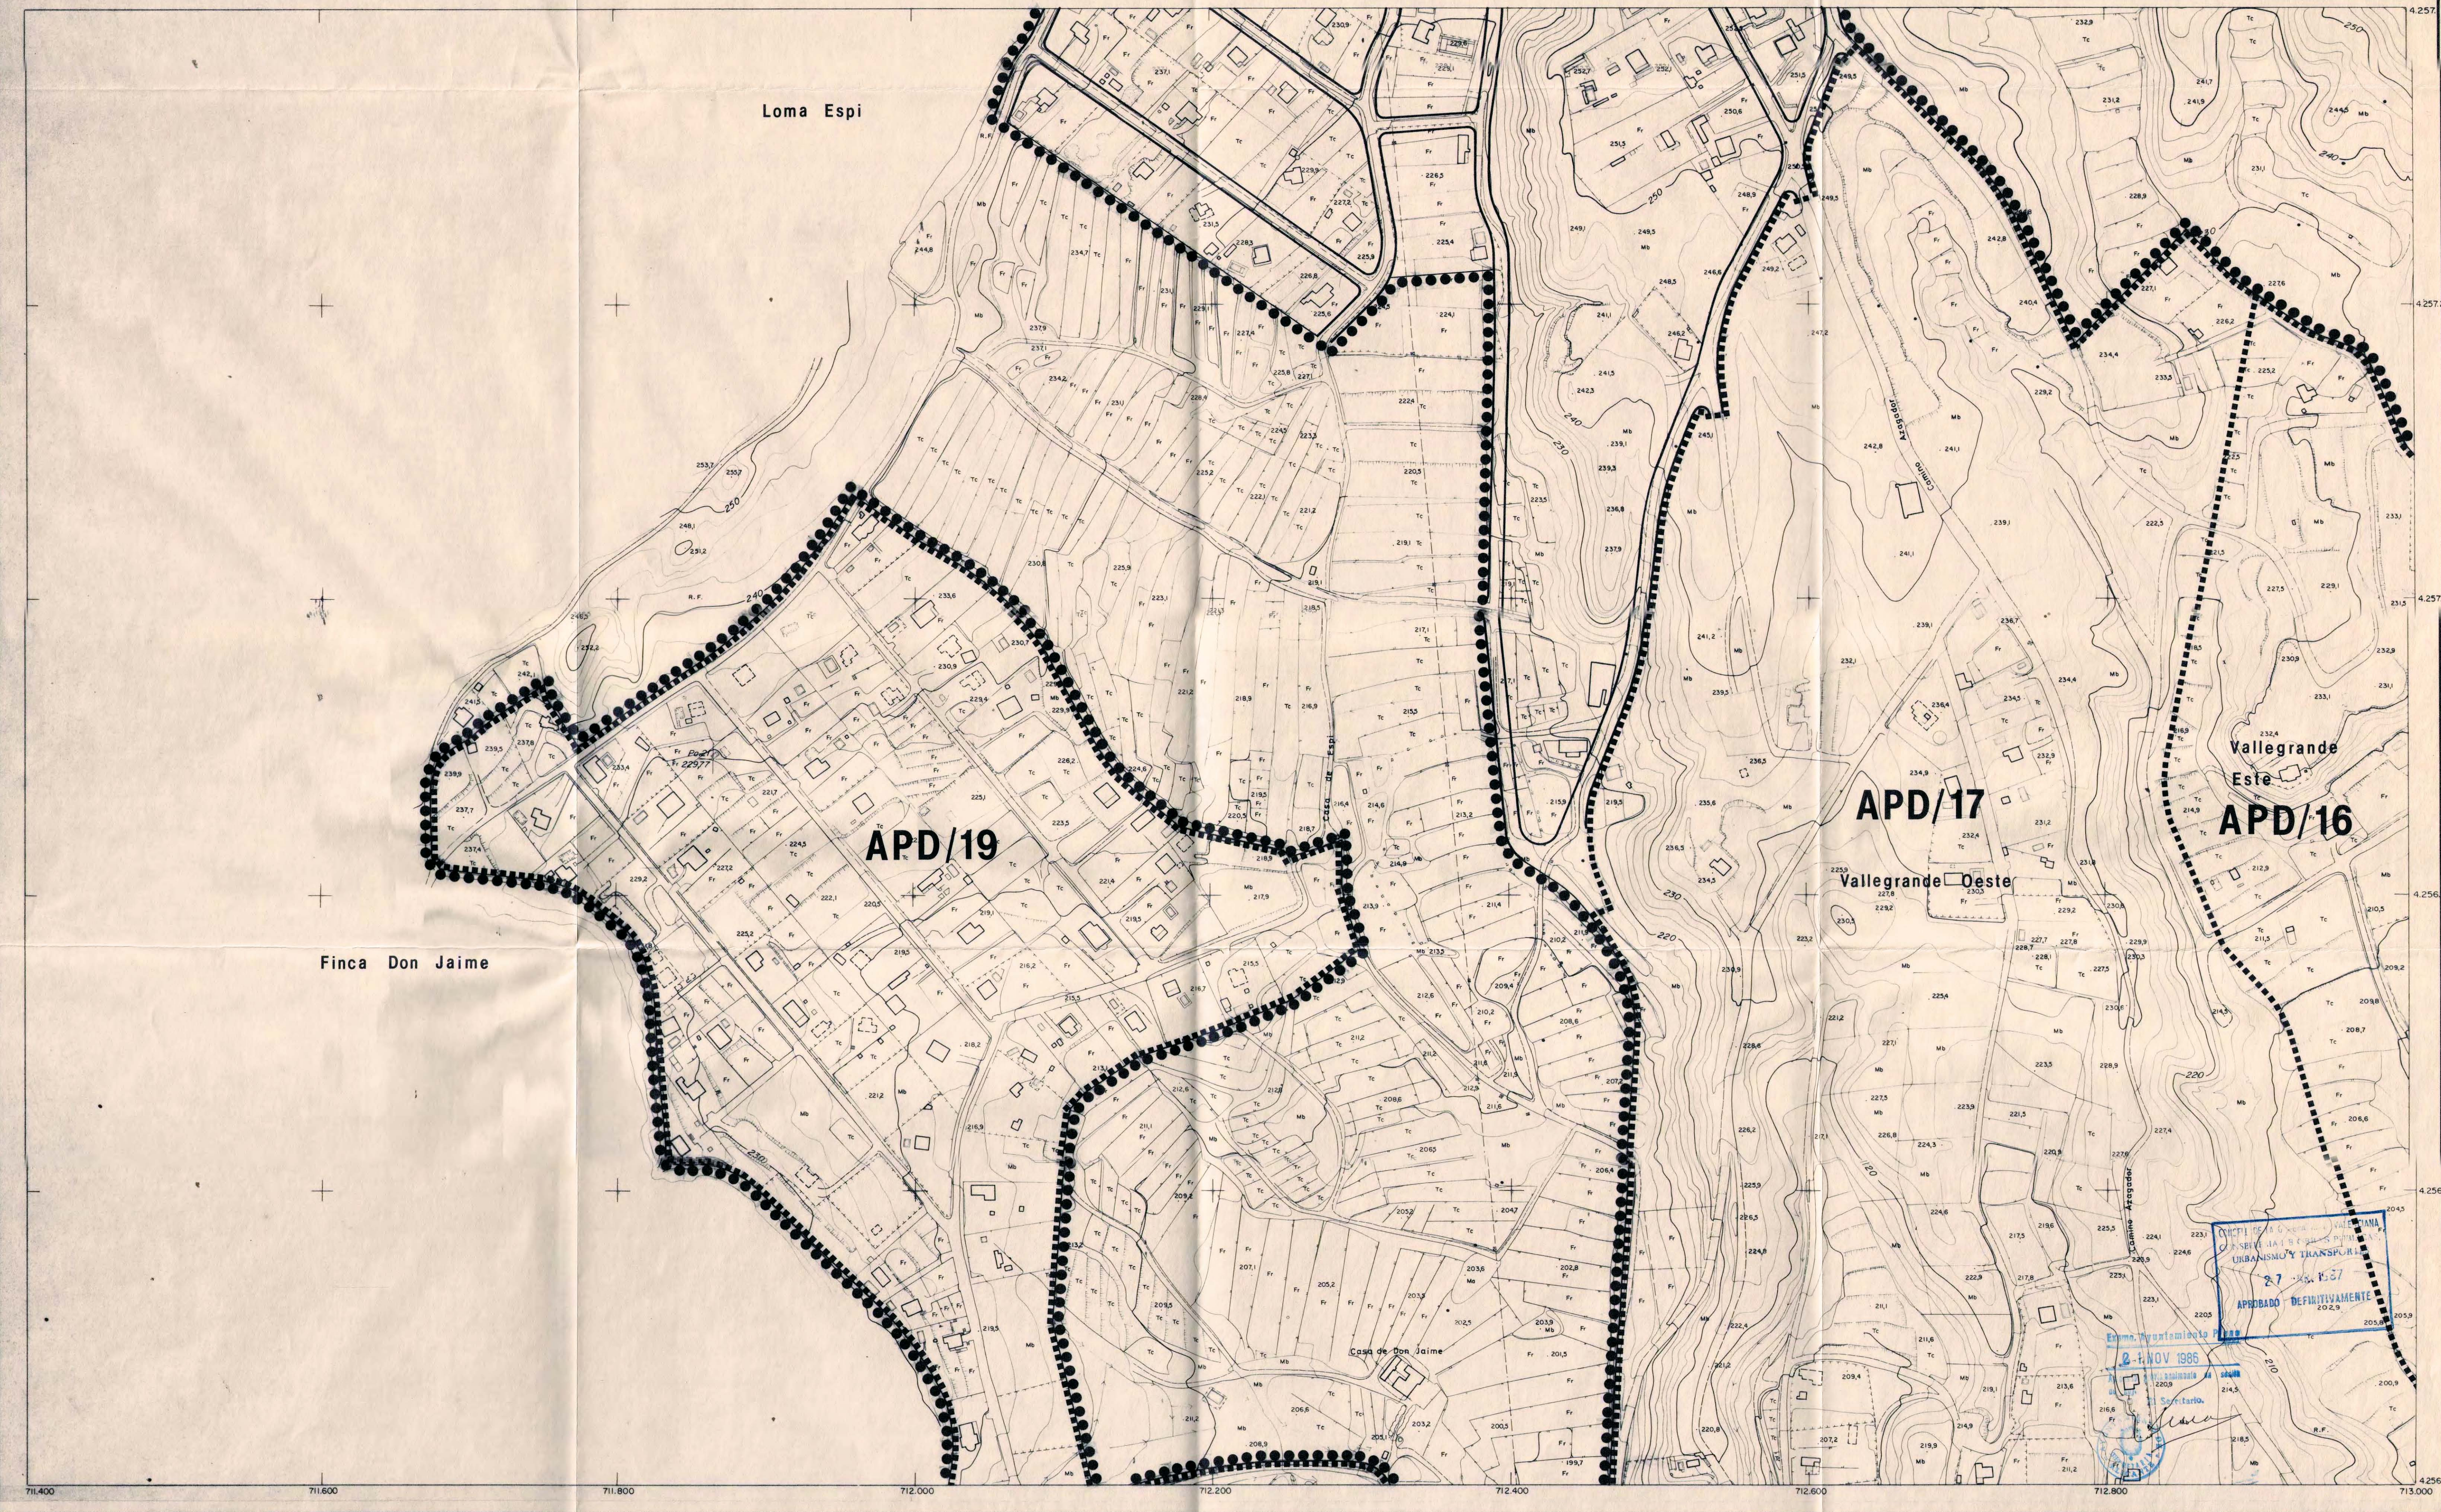

LEYENDA

LIMITES		ALINEACIONES	
SUELO URBANO	●●●●●	EXTERIOR	—
AREAS Y OPERACIONES	■■■■■	DE VIAL	—

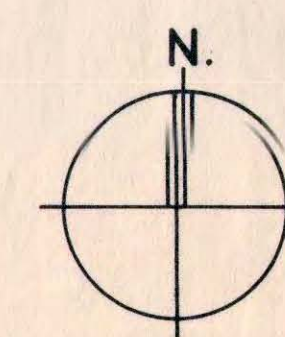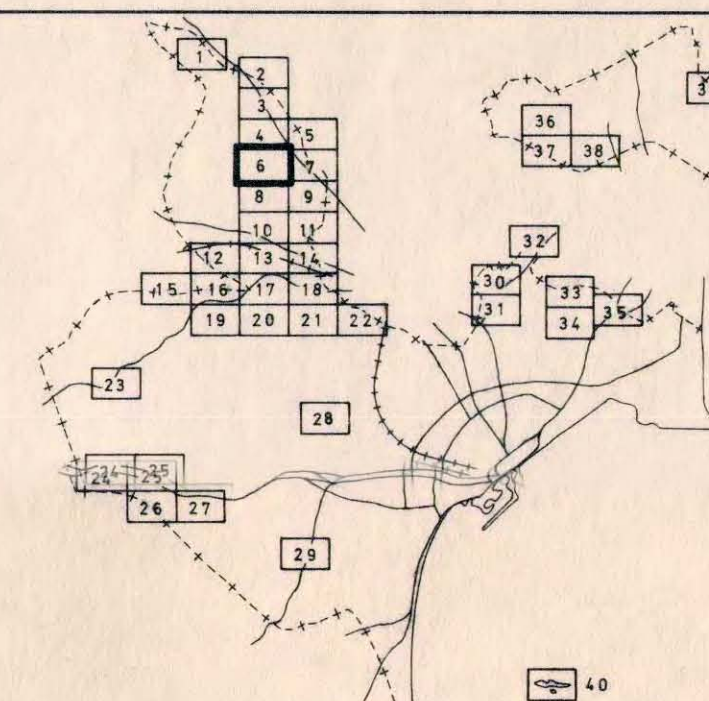

PLAN GENERAL MUNICIPAL DE ORDENACION. ALICANTE

OCTUBRE
1986
ESCALA
1/2.000

SUELO URBANO:
ALINEACIONES

PLANO
SERIE **3**
HOJA **6**



EXCMO. AYUNTAMIENTO ALICANTE
OFICINA MUNICIPAL DEL PLAN GENERAL



APD/16

Termino Municipal de San Vicente del Raspeig

Valleguande Este

Aire

San Vicente

Raspeig

CONSEJO MUNICIPAL DE ALCANTARA
COMISION DE URBANISMO Y TRANSPORTES
27
APROBADO

Excmo. Ayuntamiento-Plano
21 NOV 1986

El Secretario
[Signature]

LEYENDA

LIMITES

SUELO URBANO





AREAS Y OPERACIONES



ALINEACIONES

EXTERIOR

DE VIAL

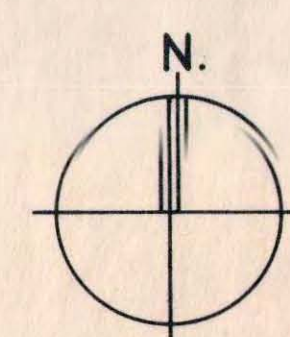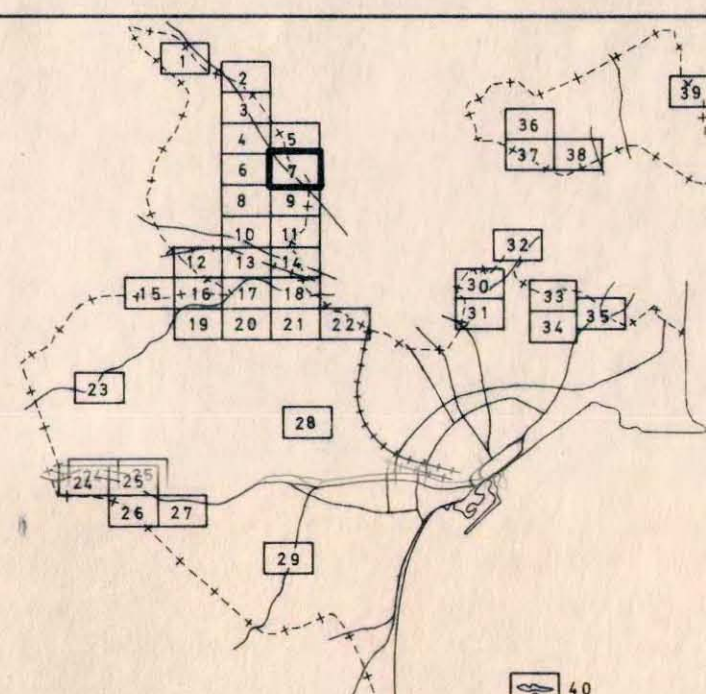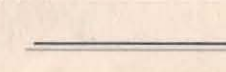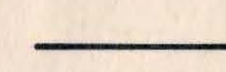

PLAN GENERAL MUNICIPAL
DE ORDENACION. ALICANTE

OCTUBRE
1986
ESCALA
1/2000


SUELO URBANO:
ALINEACIONES

PLANO
SERIE
HOJA

3B
7



EXCMO. AYUNTAMIENTO ALICANTE
OFICINA MUNICIPAL DEL PLAN GENERAL

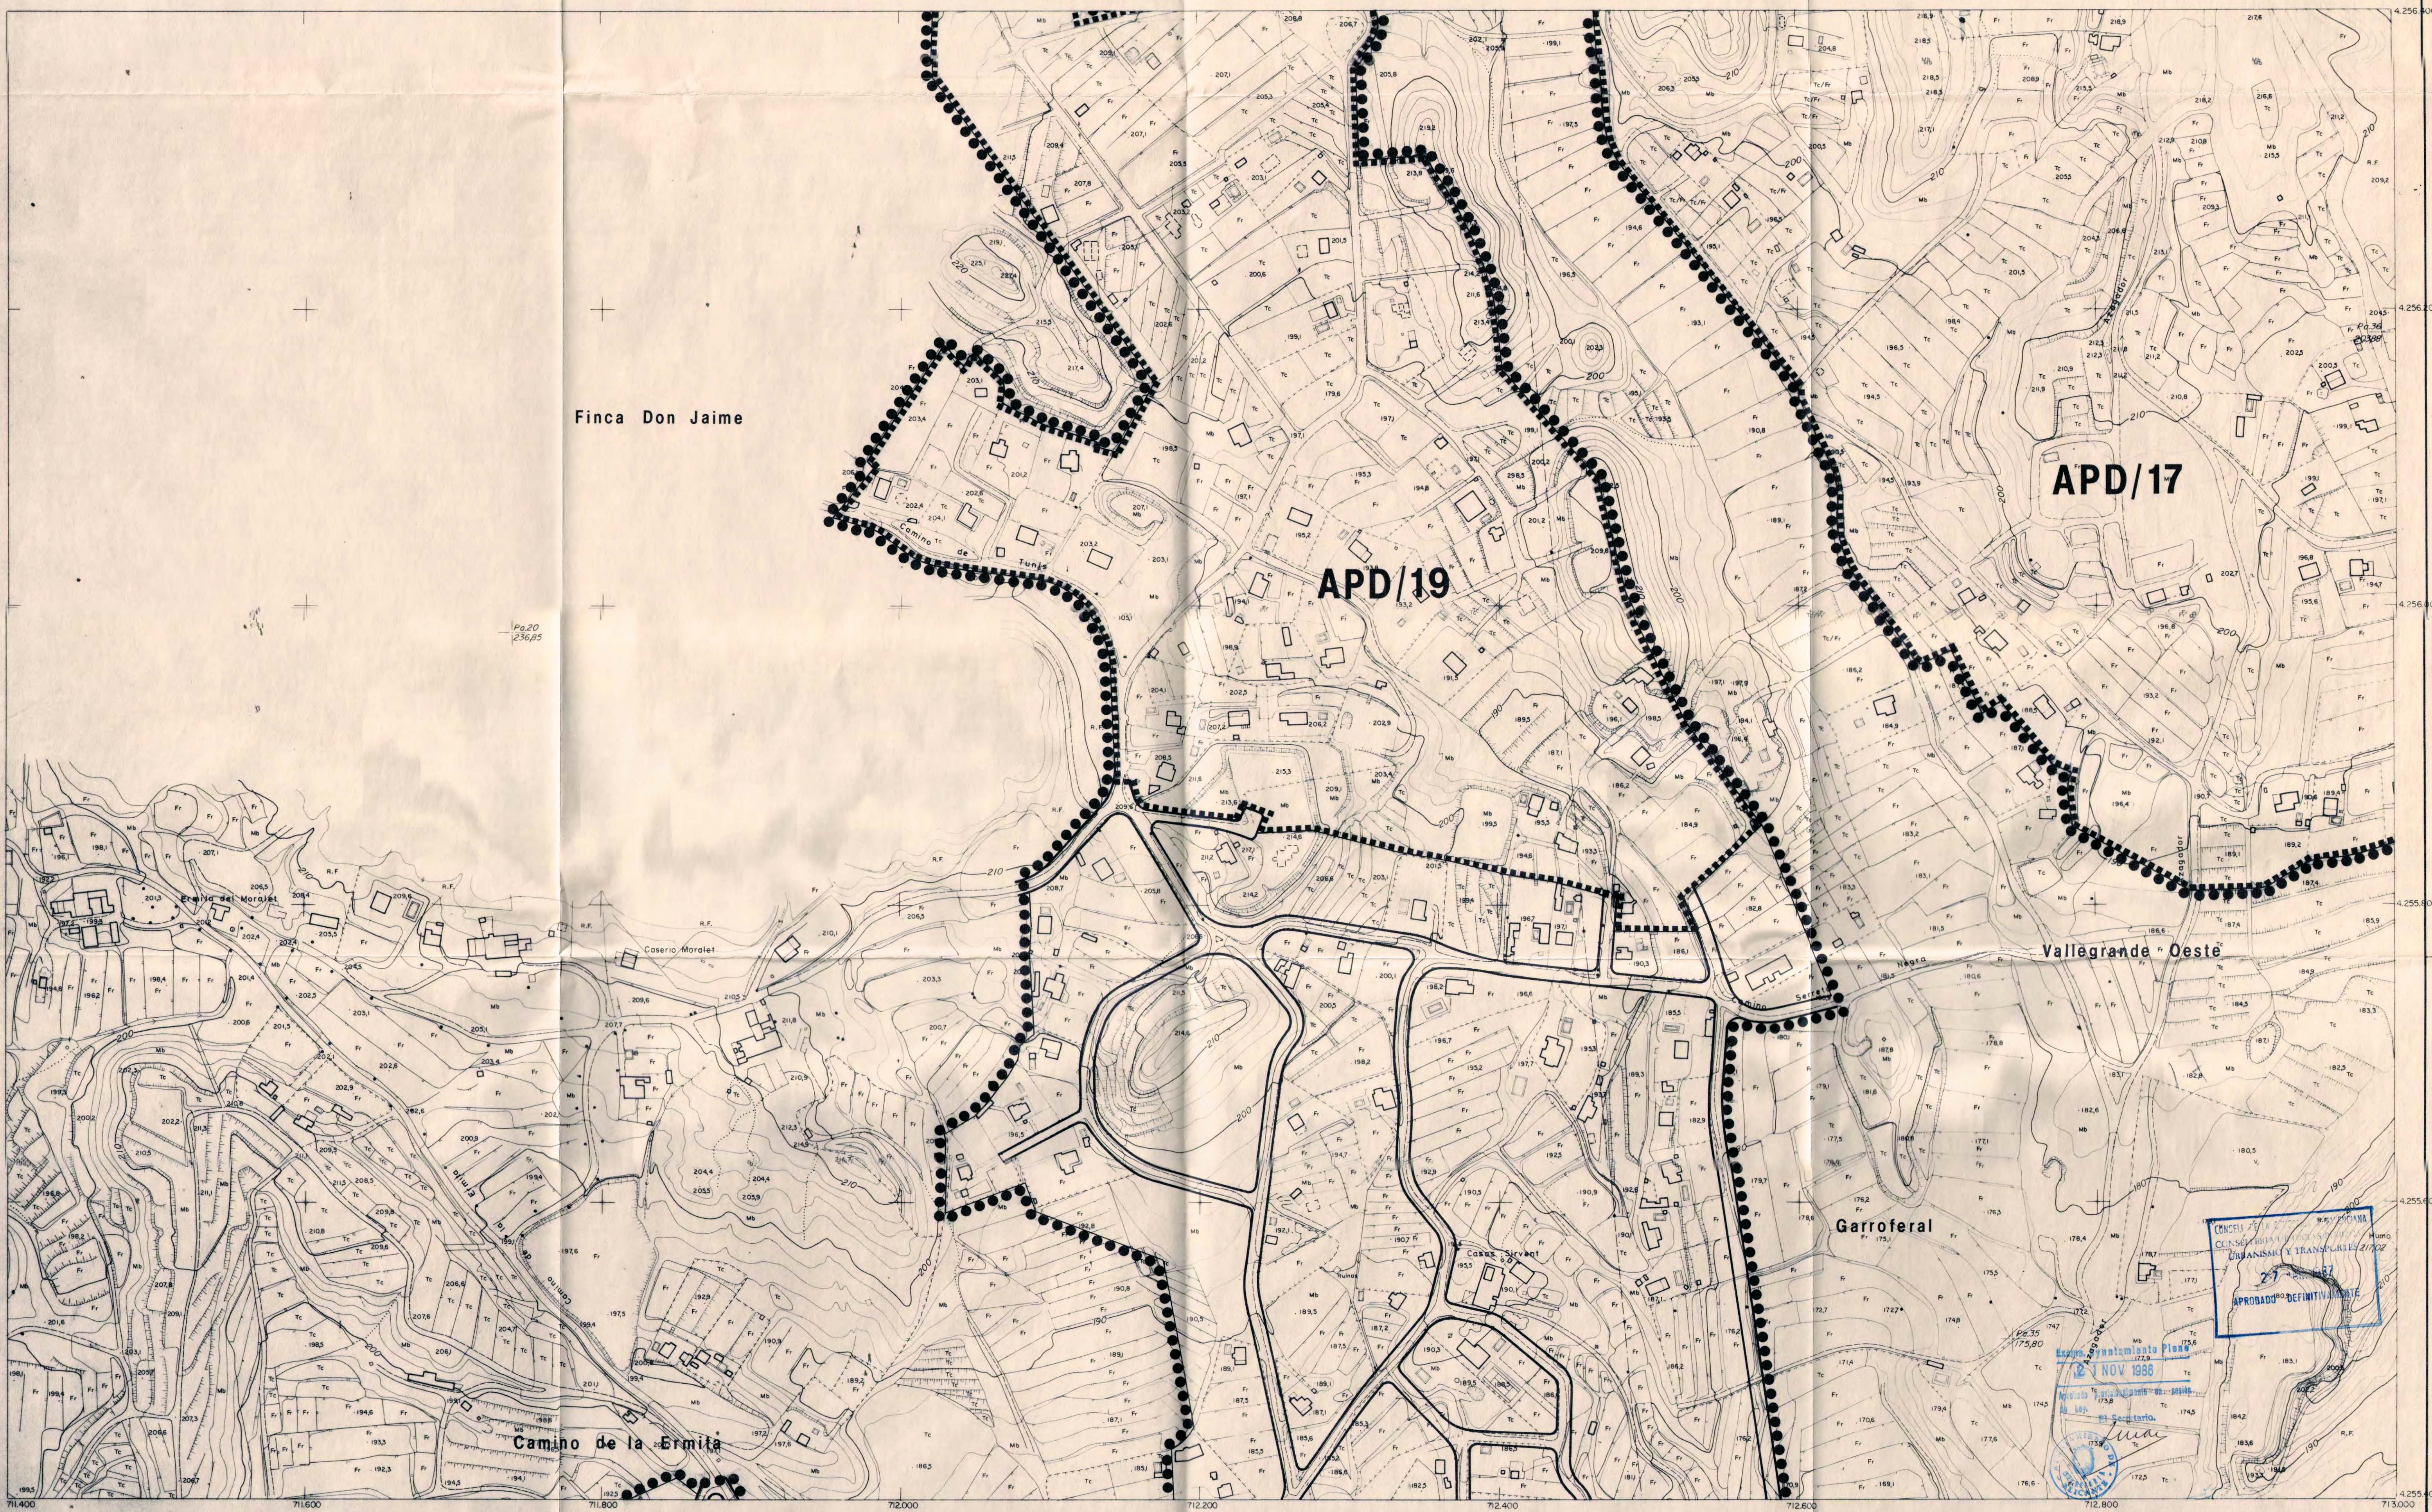

LEYENDA

LIMITES

SUELO URBANO



ÁREAS Y OPERACIONES





ALINEACIONES

EXTERIOR



DE VIAL

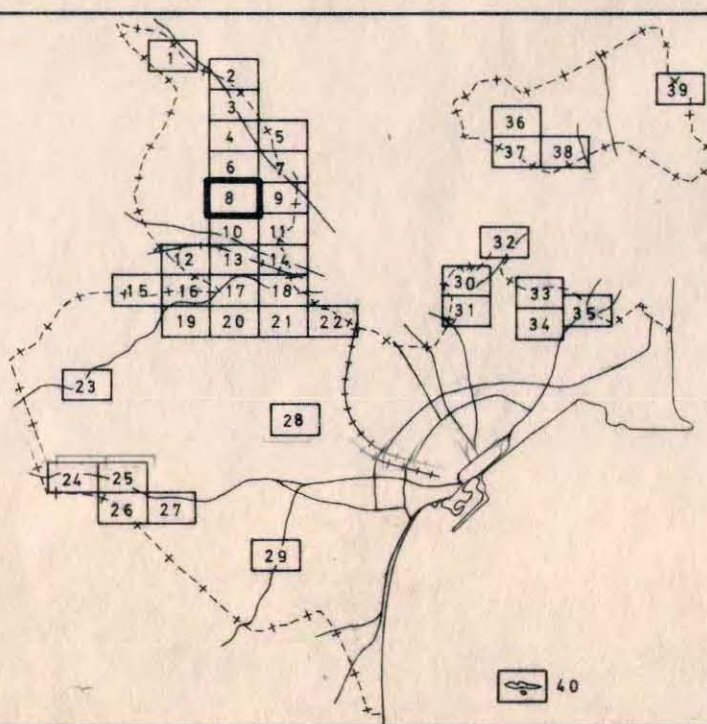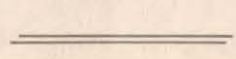

PLAN GENERAL MUNICIPAL DE ORDENACION. ALICANTE

OCTUBRE 1986

ESCALA 1/2.000

SUELO URBANO:
ALINEACIONES

PLANO


SERIE

HOJA

3B
8



EXCMO. AYUNTAMIENTO ALICANTE
OFICINA MUNICIPAL DEL PLAN GENERAL

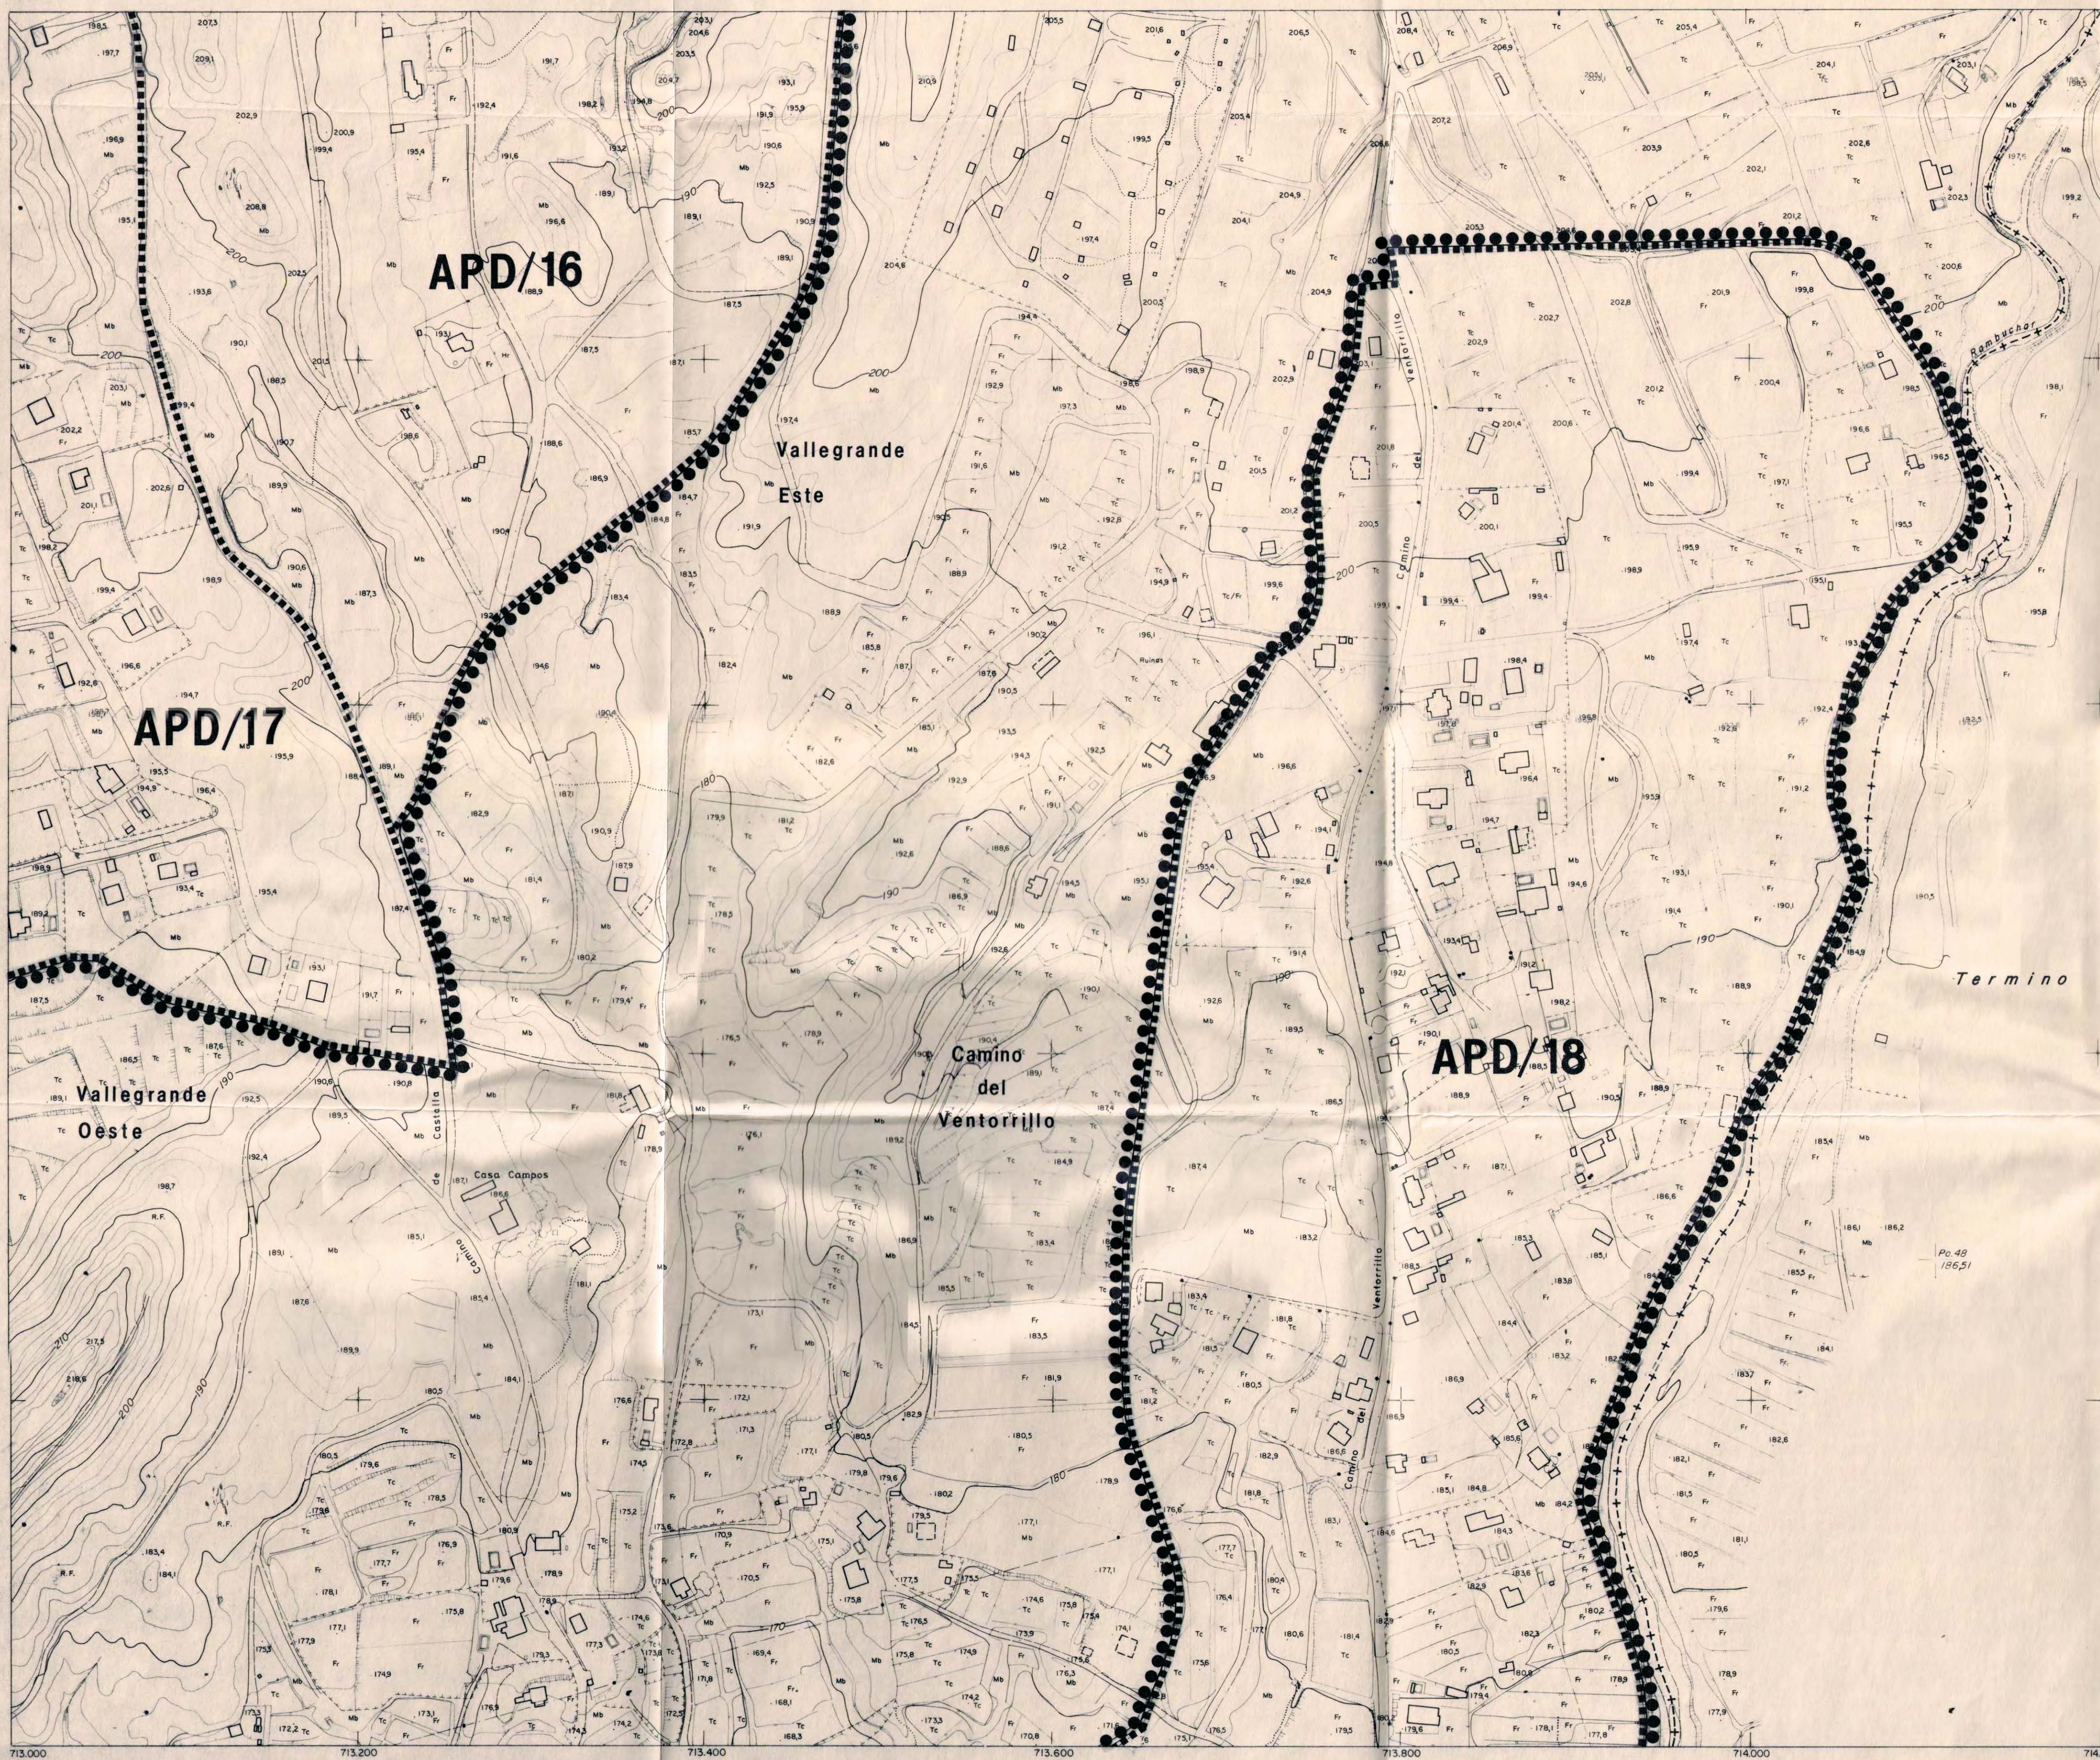

Po. 49
204,76

Termino Municipal de San Vicente del Raspeig


Po. 49
186,51

CONTROL DE LA CONSTRUCCION Y DEPENDENCIA
CONSEJERIA DE OBRAS PUBLICAS Y
URBANISMO Y TRANSPORTES
27-AK-1337
APROBADO DEFINITIVAMENTE

Excmo. Ayuntamiento Pleno
21 NOV 1986
El Secretario.
[Signature]

LEYENDA

LIMITES	ALINEACIONES
SUELO URBANO	EXTERIOR
AREAS Y OPERACIONES	DE VIAL

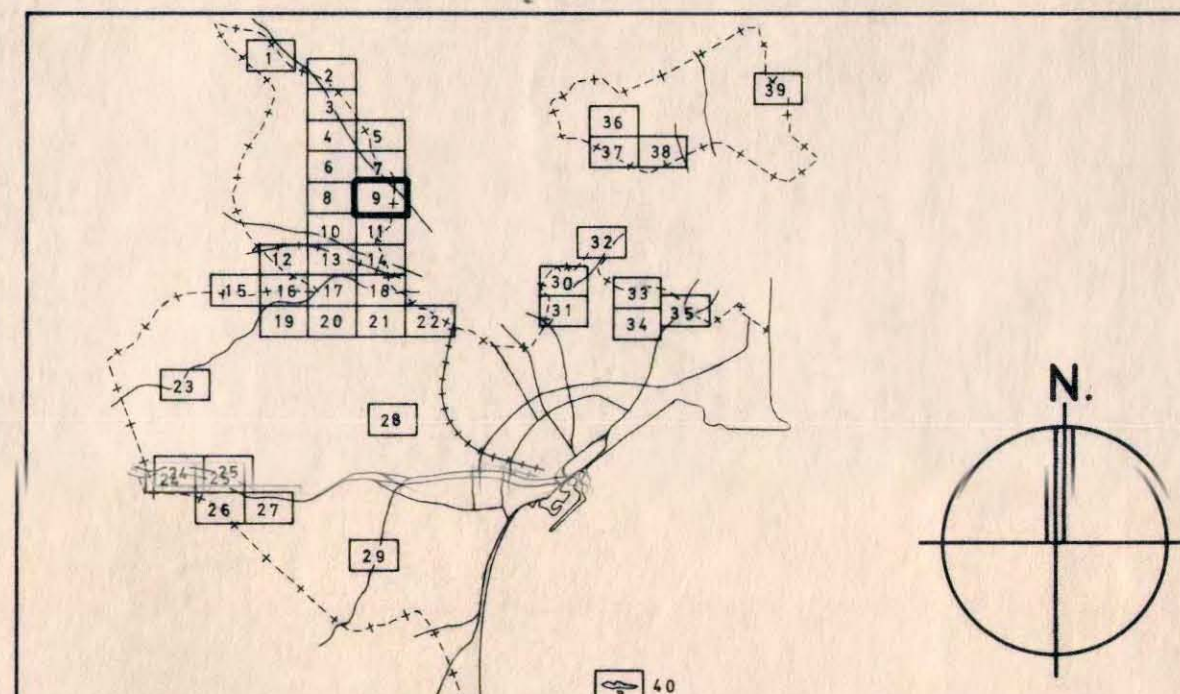

PLAN GENERAL MUNICIPAL DE ORDENACION. ALICANTE

OCTUBRE 1986

ESCALA 1/2.000

SUELO URBANO: ALINEACIONES


EXCMO. AYUNTAMIENTO ALICANTE

OFICINA MUNICIPAL DEL PLAN GENERAL

PLANO 3B

SERIE 9

HOJA 9

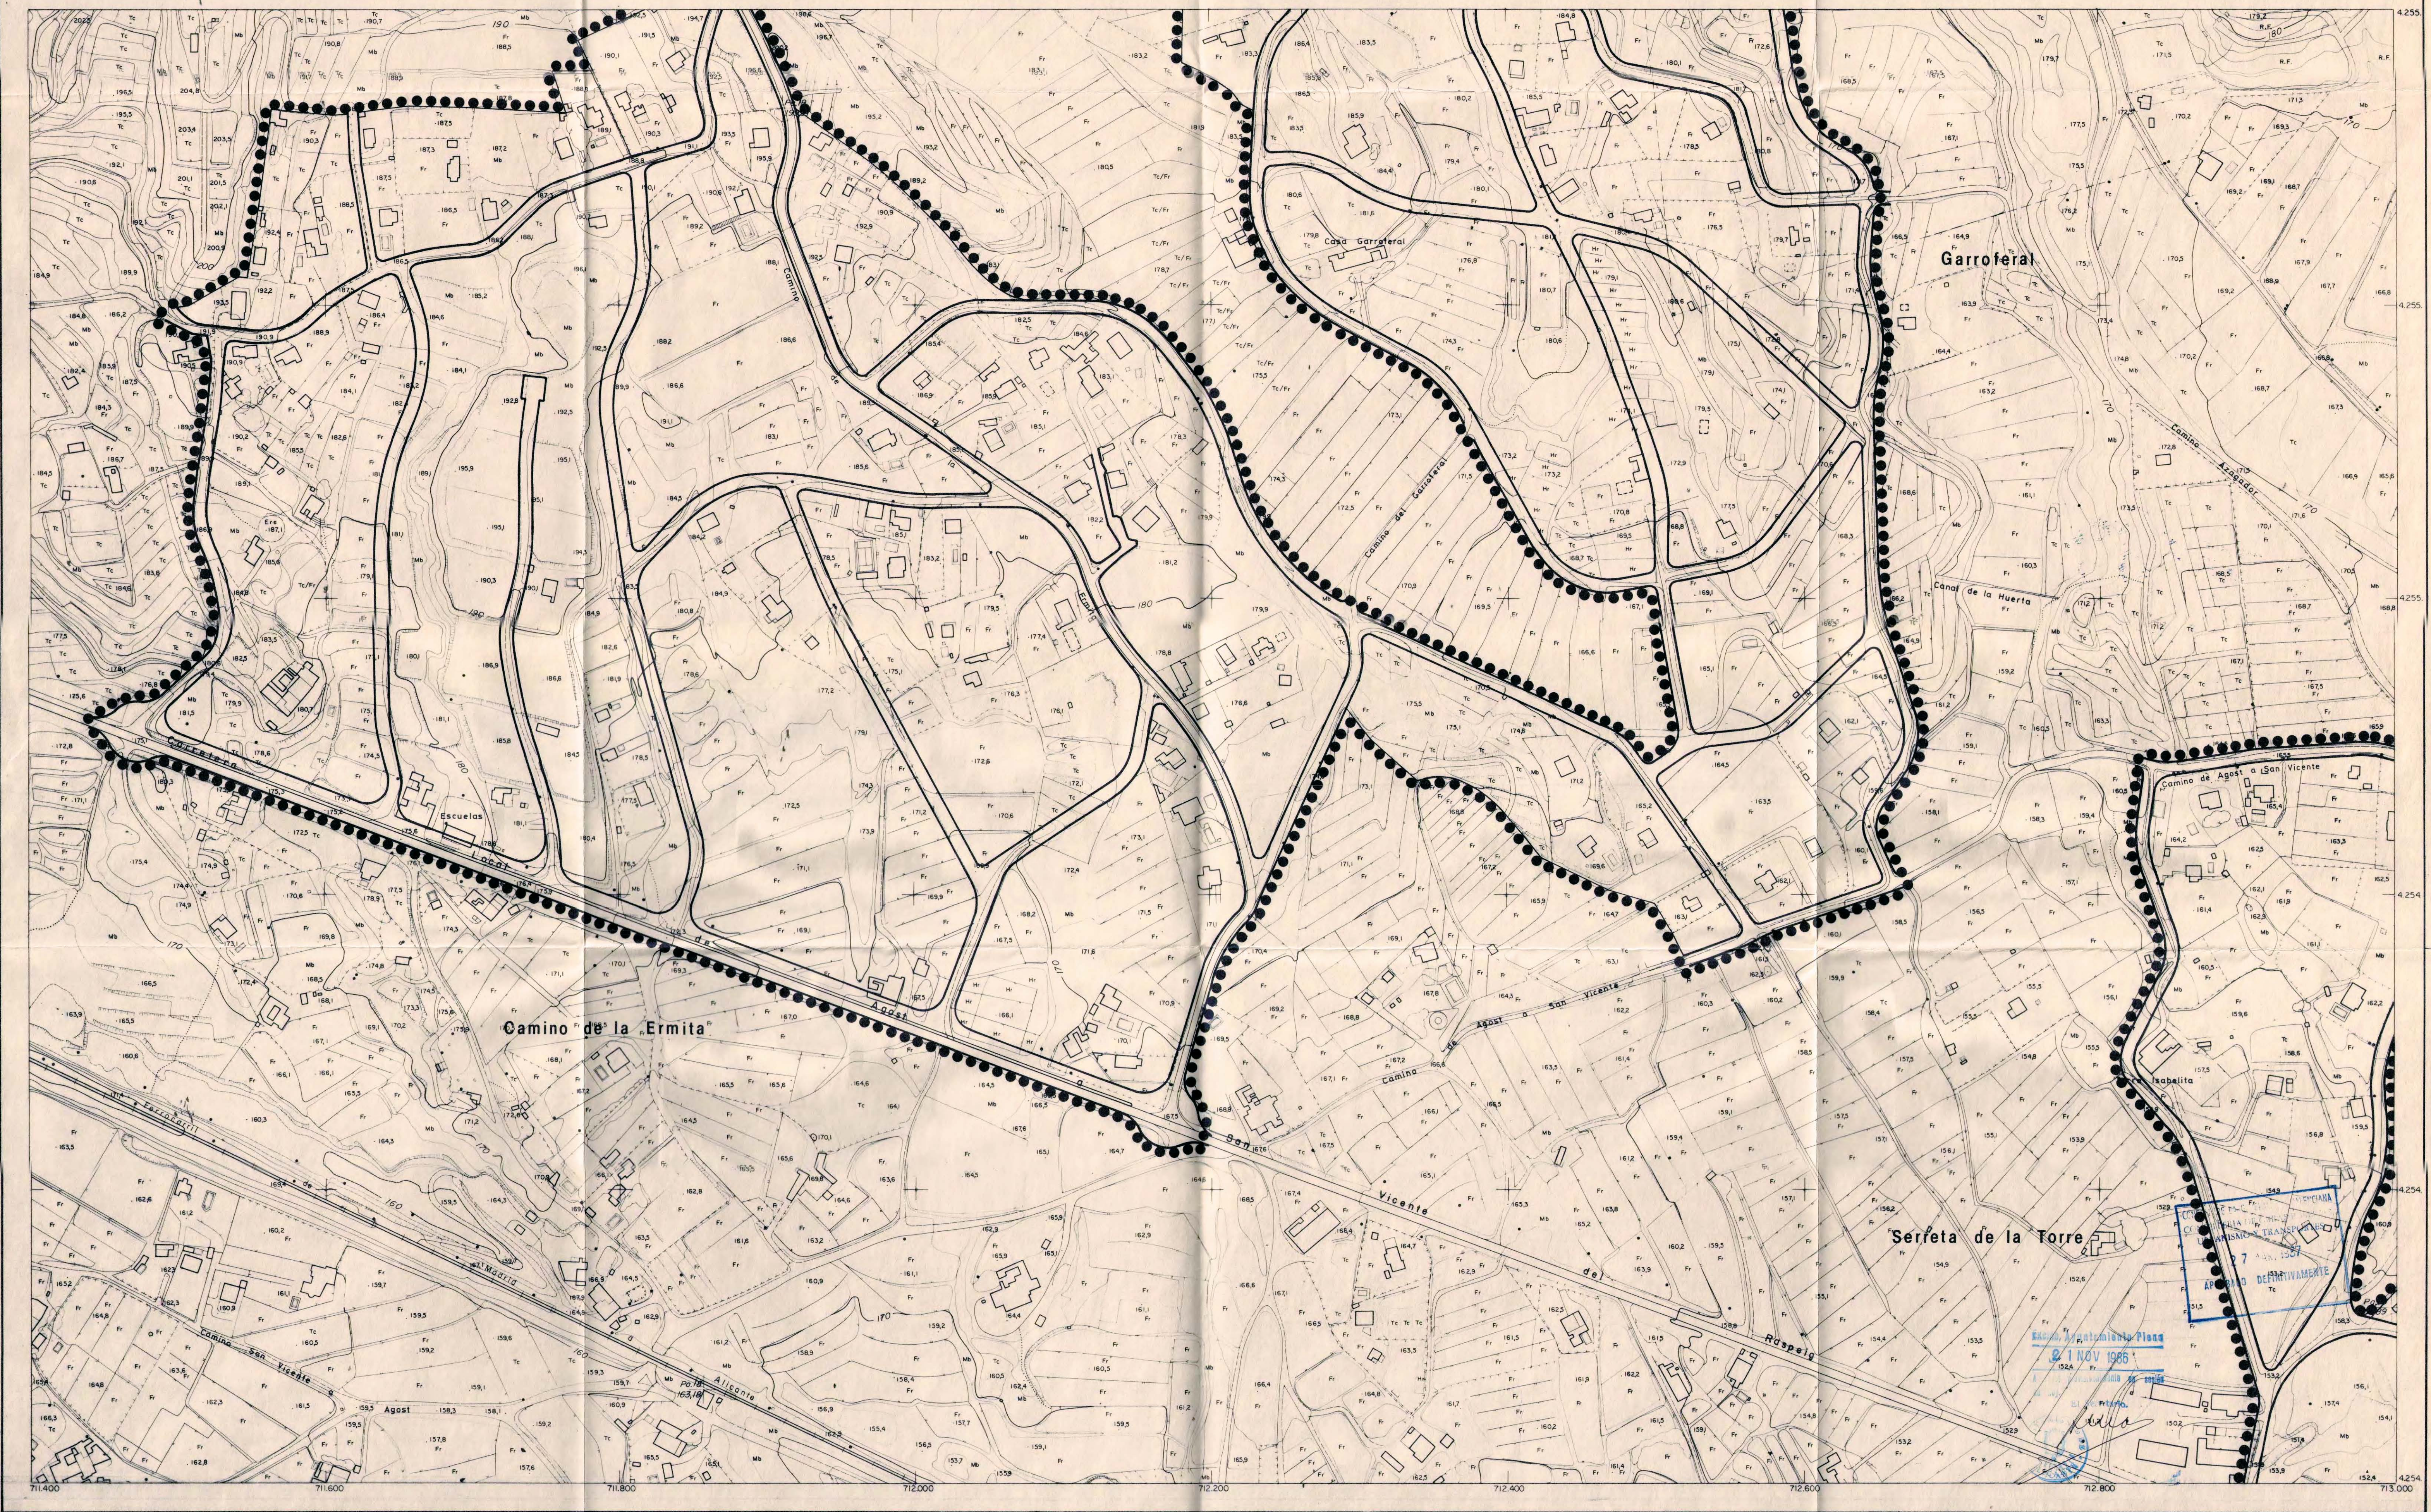

LEYENDA

LIMITES

SUELO URBANO




AREAS Y OPERACIONES






ALINEACIONES

EXTERIOR

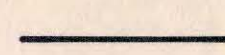

DE VIAL

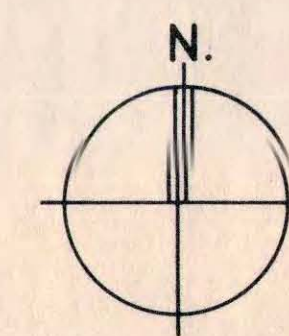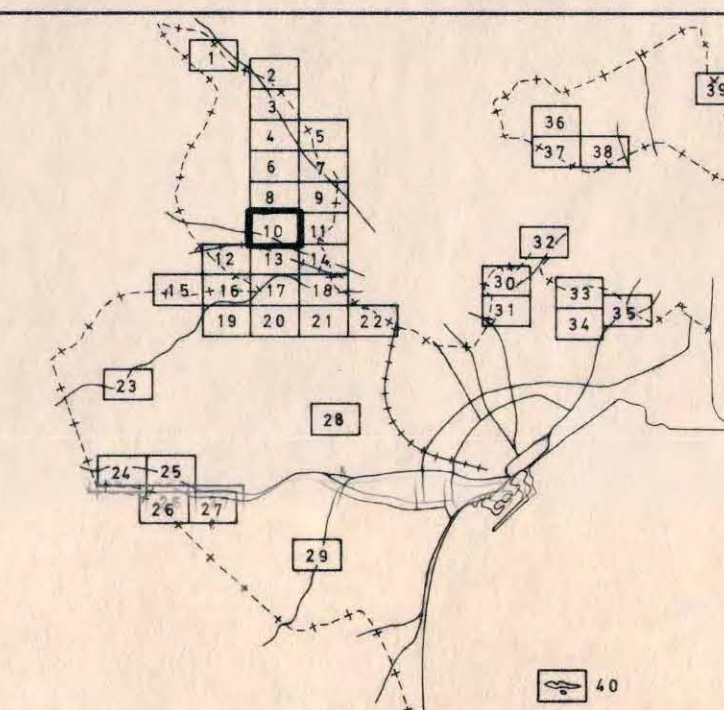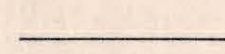

PLAN GENERAL MUNICIPAL DE ORDENACION. ALICANTE

OCTUBRE 1986

ESCALA
1/2.000

SUELO URBANO:
ALINEACIONES


PLANO
SERIE
HOJA

3

B
10



EXCMO. AYUNTAMIENTO ALICANTE
OFICINA MUNICIPAL DEL PLAN GENERAL

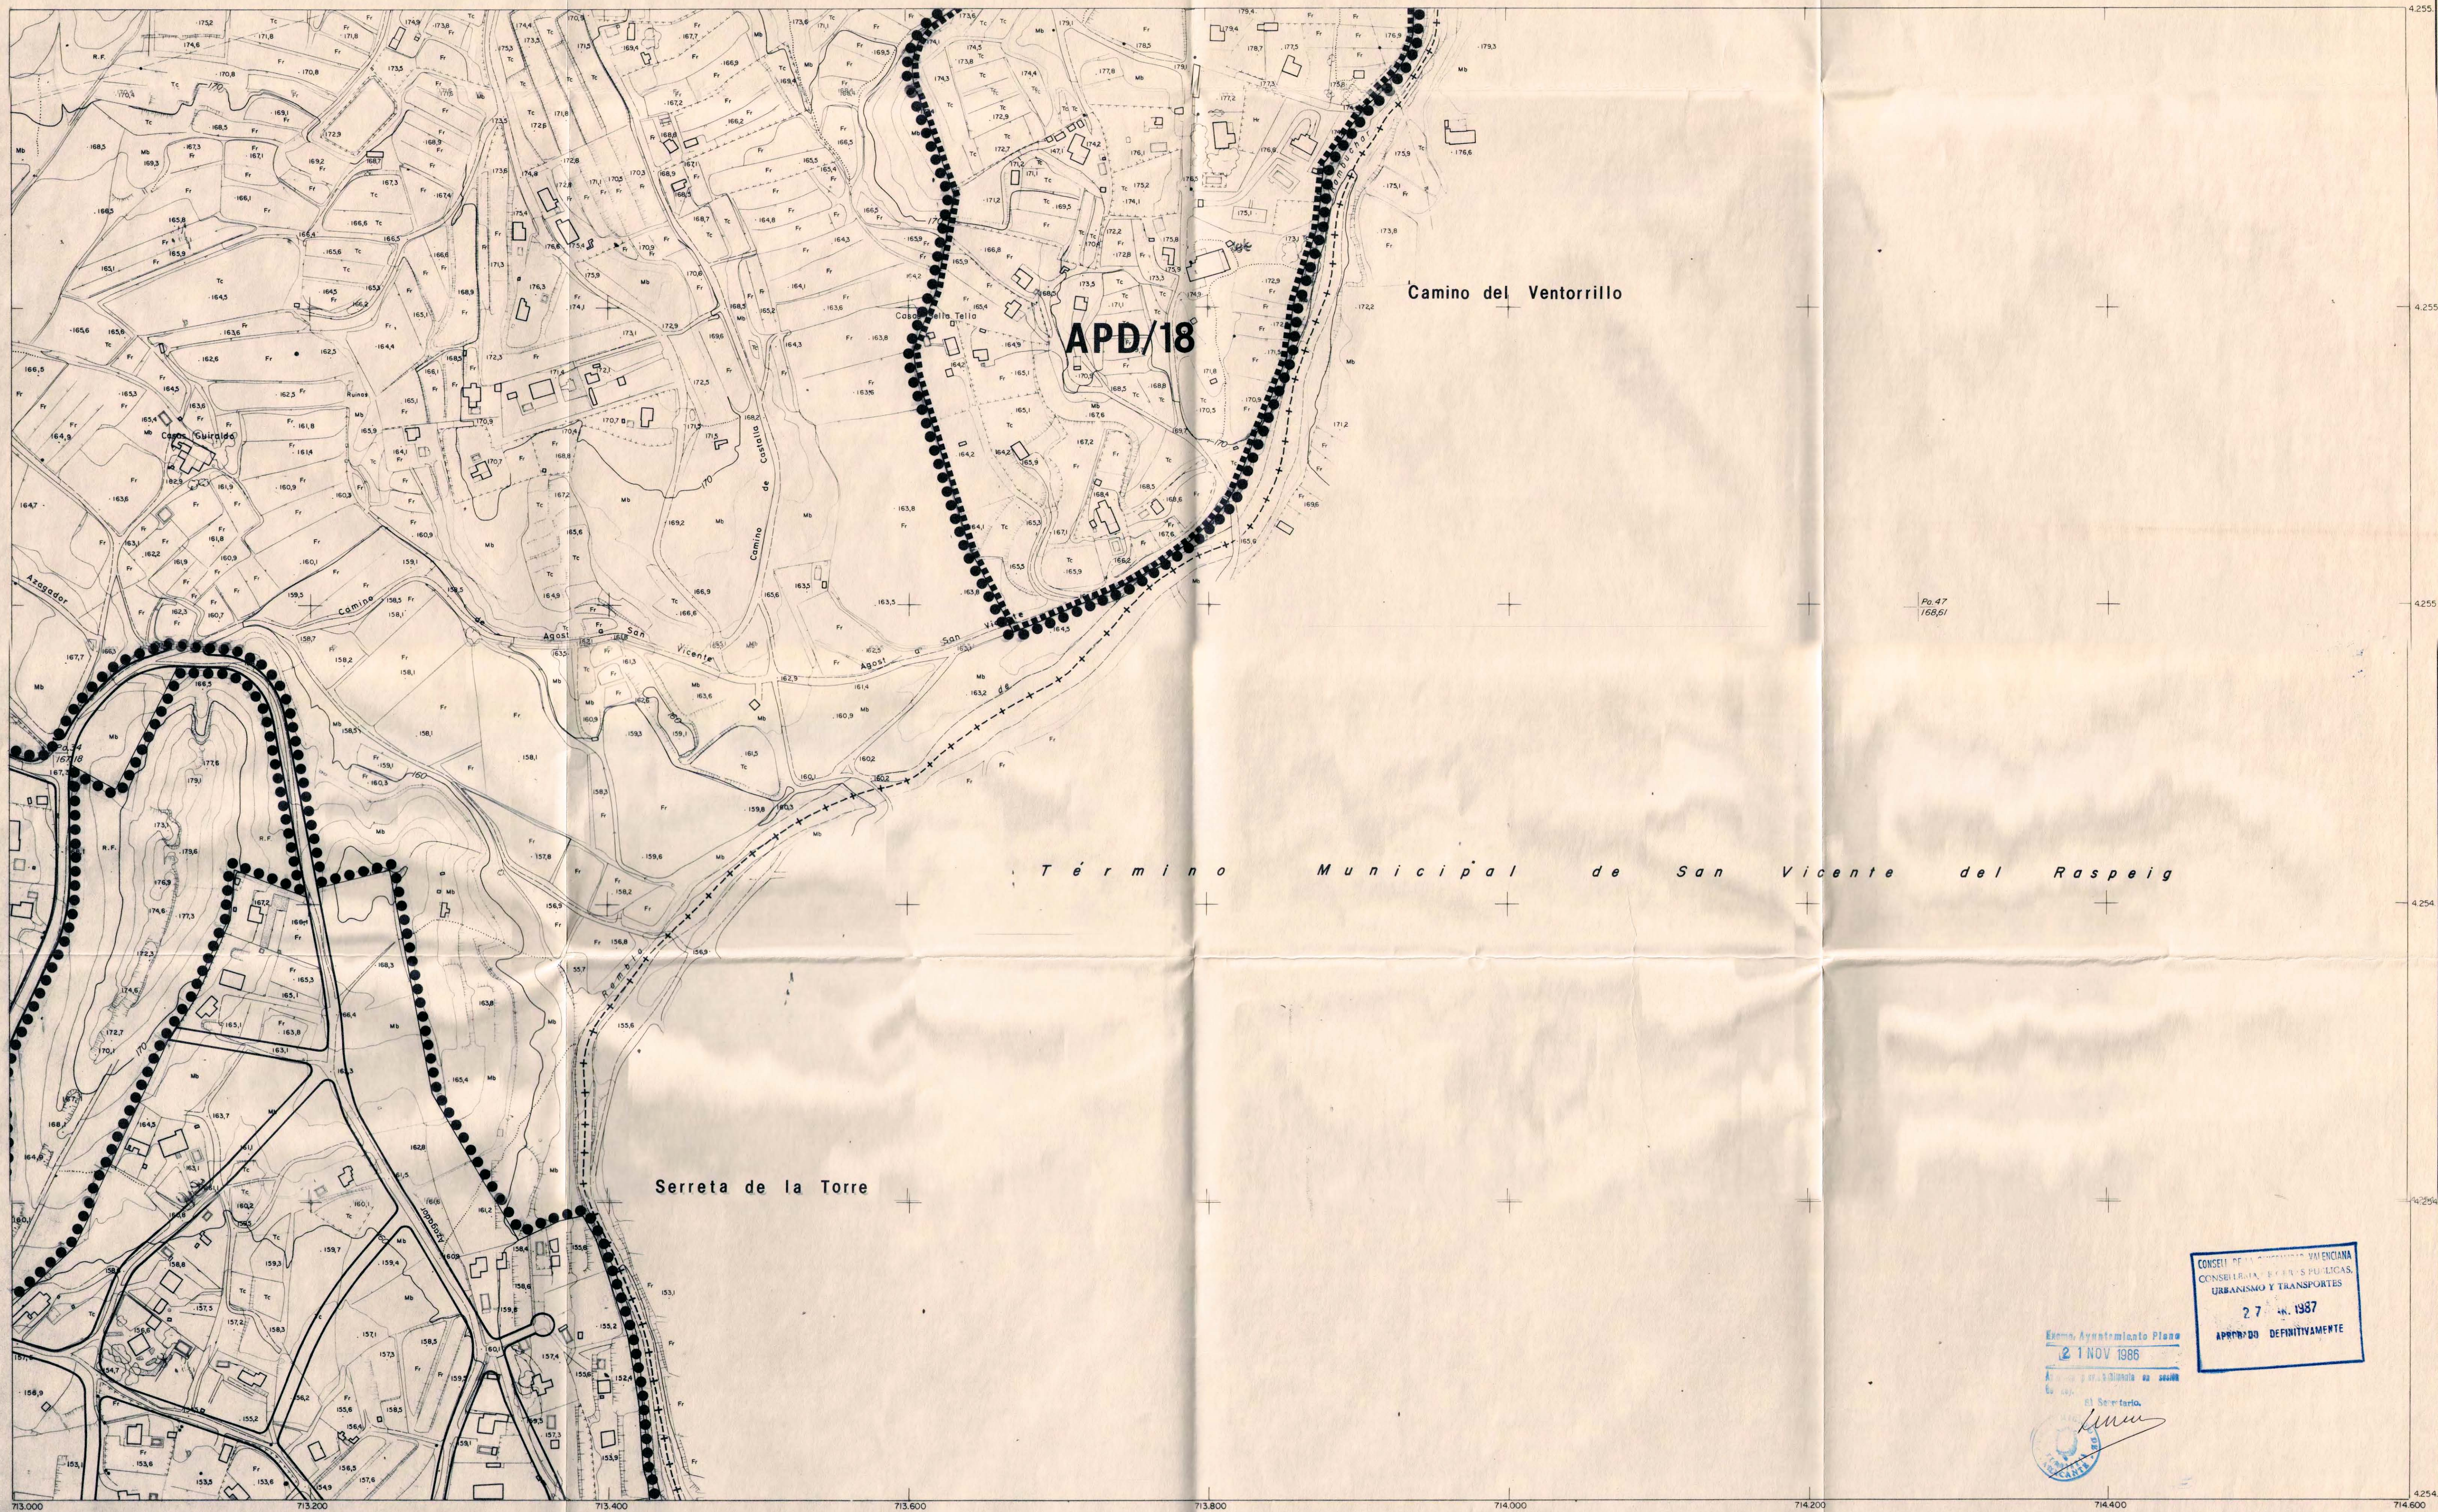

CONSEJO DE AYUNTAMIENTOS VALENCIANA
CONSEJERIA DE OBRAS PUBLICAS,
URBANISMO Y TRANSPORTES
27 de NOV. 1987
APPROBADO DEFINITIVAMENTE

Excmo. Ayuntamiento Plano
21 NOV 1986

Alcaldesa y Concejales en sesión

El Secretario



LEYENDA

LIMITES

SUELO URBANO



ÁREAS Y OPERACIONES






ALINEACIONES

EXTERIOR



DE VIAL

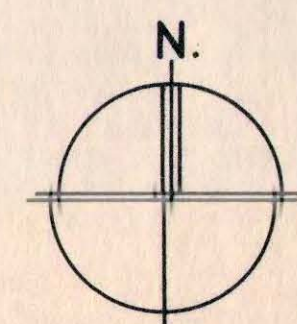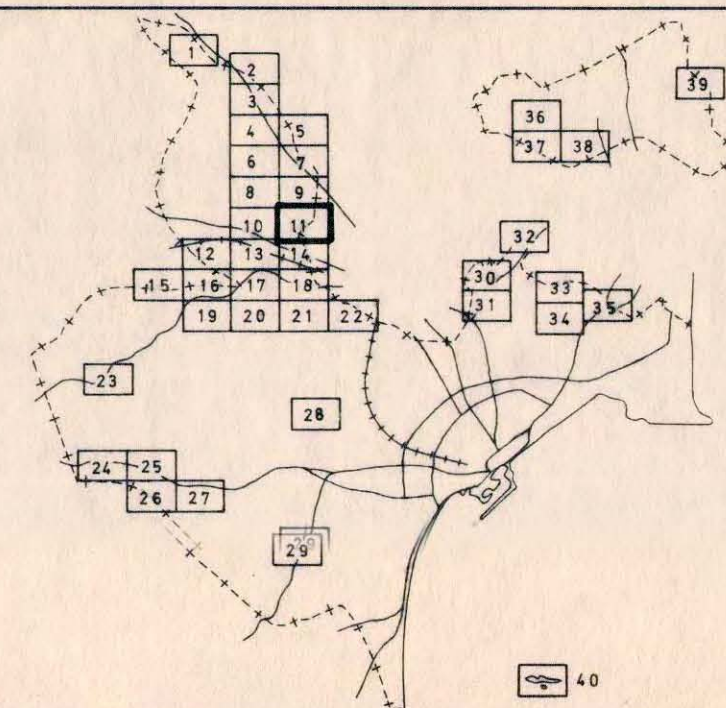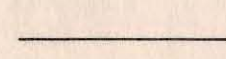

PLAN GENERAL MUNICIPAL DE ORDENACION. ALICANTE

OCTUBRE
1986

ESCALA
1/2.000

SUELO URBANO:
ALINEACIONES


PLANO
3

SERIE
B

HOJA
11



EXCMO. AYUNTAMIENTO ALICANTE
OFICINA MUNICIPAL DEL PLAN GENERAL

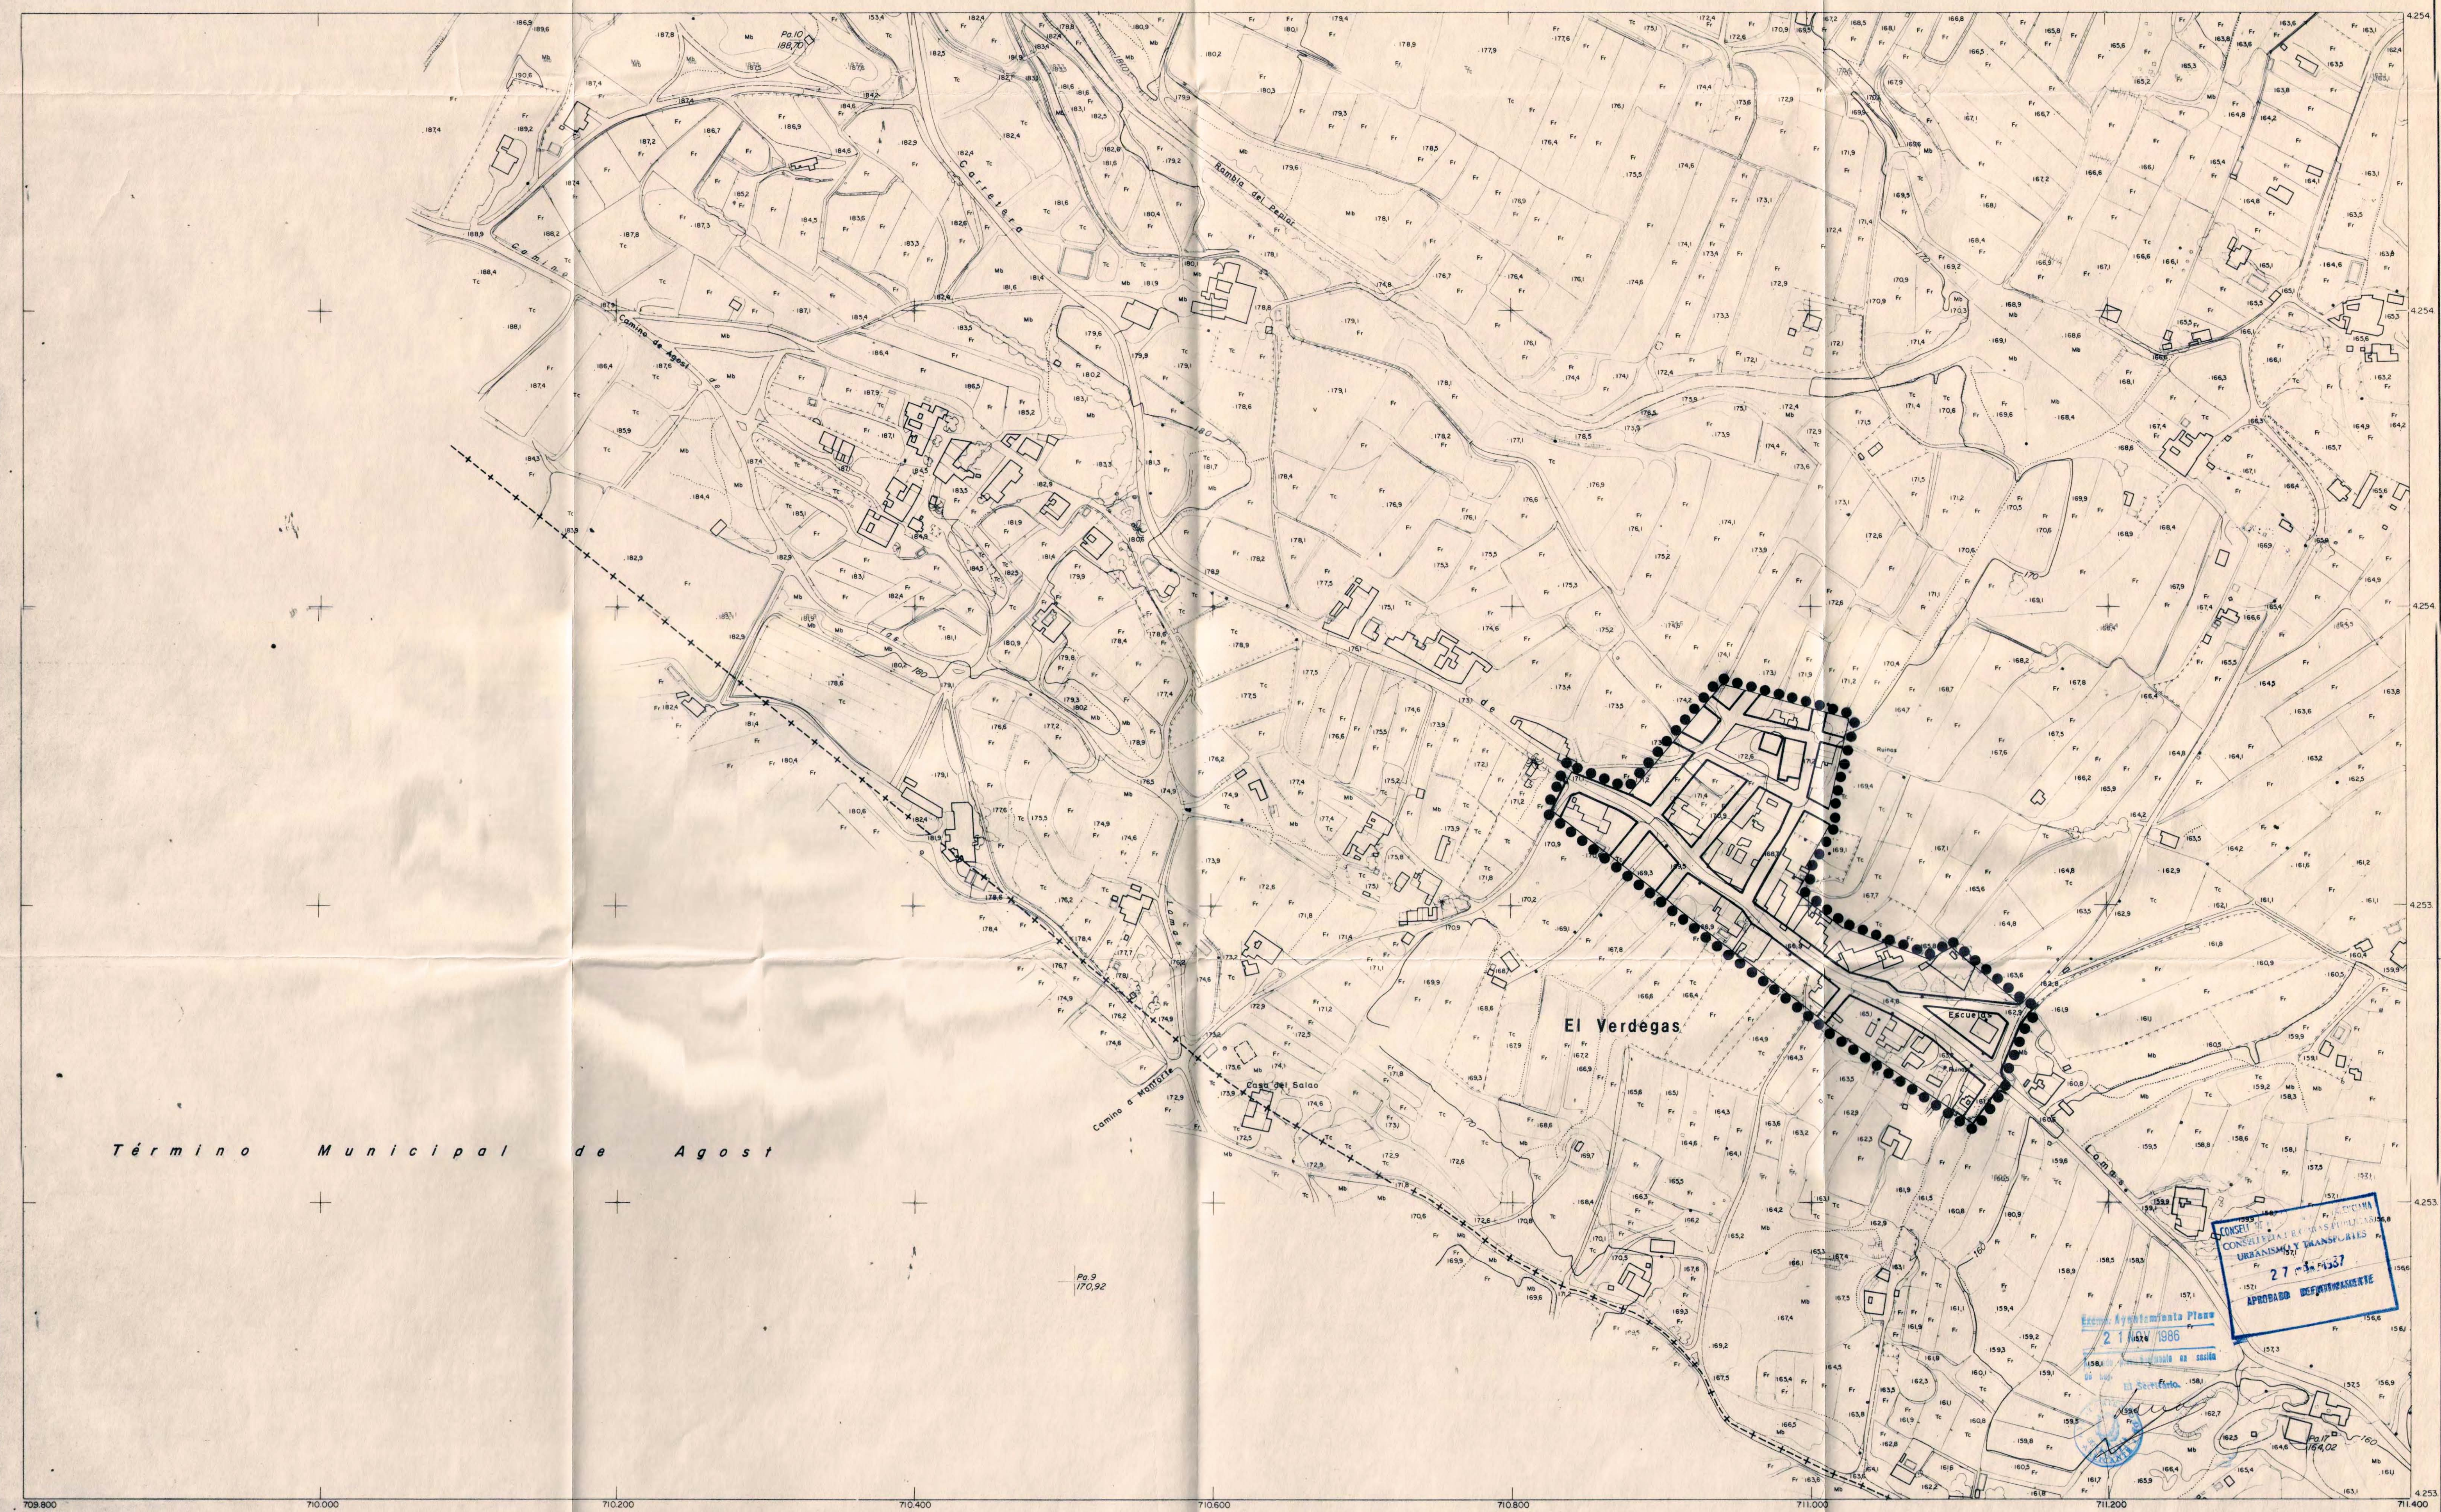

Término Municipal de Agost

El Verdegas

Casa del Salao

Po. 9
170,92

LEYENDA

LIMITES

SUELO URBANO



ÁREAS Y OPERACIONES



ALINEACIONES

EXTERIOR

DE VIAL

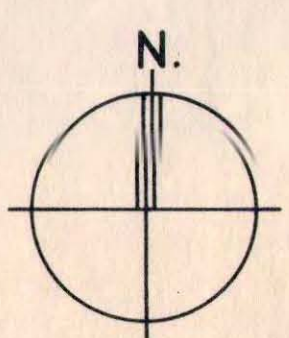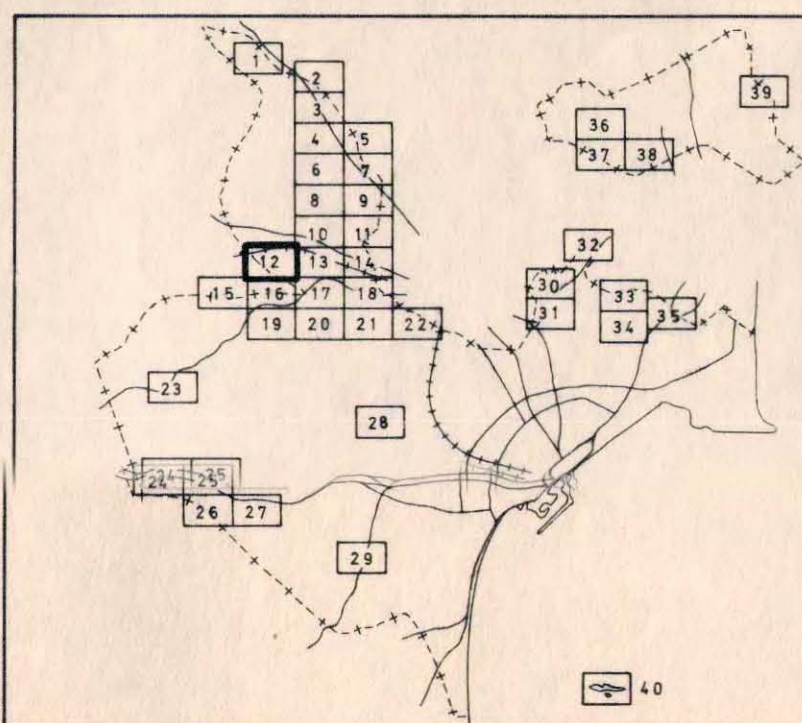

PLAN GENERAL MUNICIPAL DE ORDENACION. ALICANTE

OCTUBRE 1986

ESCALA 1/2.000

SUELO URBANO:
ALINEACIONES

PLANO 3
SERIE B
HOJA 12




EXCMO. AYUNTAMIENTO ALICANTE
OFICINA MUNICIPAL DEL PLAN GENERAL

CONSEJO MUNICIPAL DE ORDENACION
URBANA Y TRANSITO
27-1-1987
APROBADO DEFINITIVAMENTE

EXCMO. AYUNTAMIENTO ALICANTE
21-1-1986

OFICINA MUNICIPAL DEL PLAN GENERAL

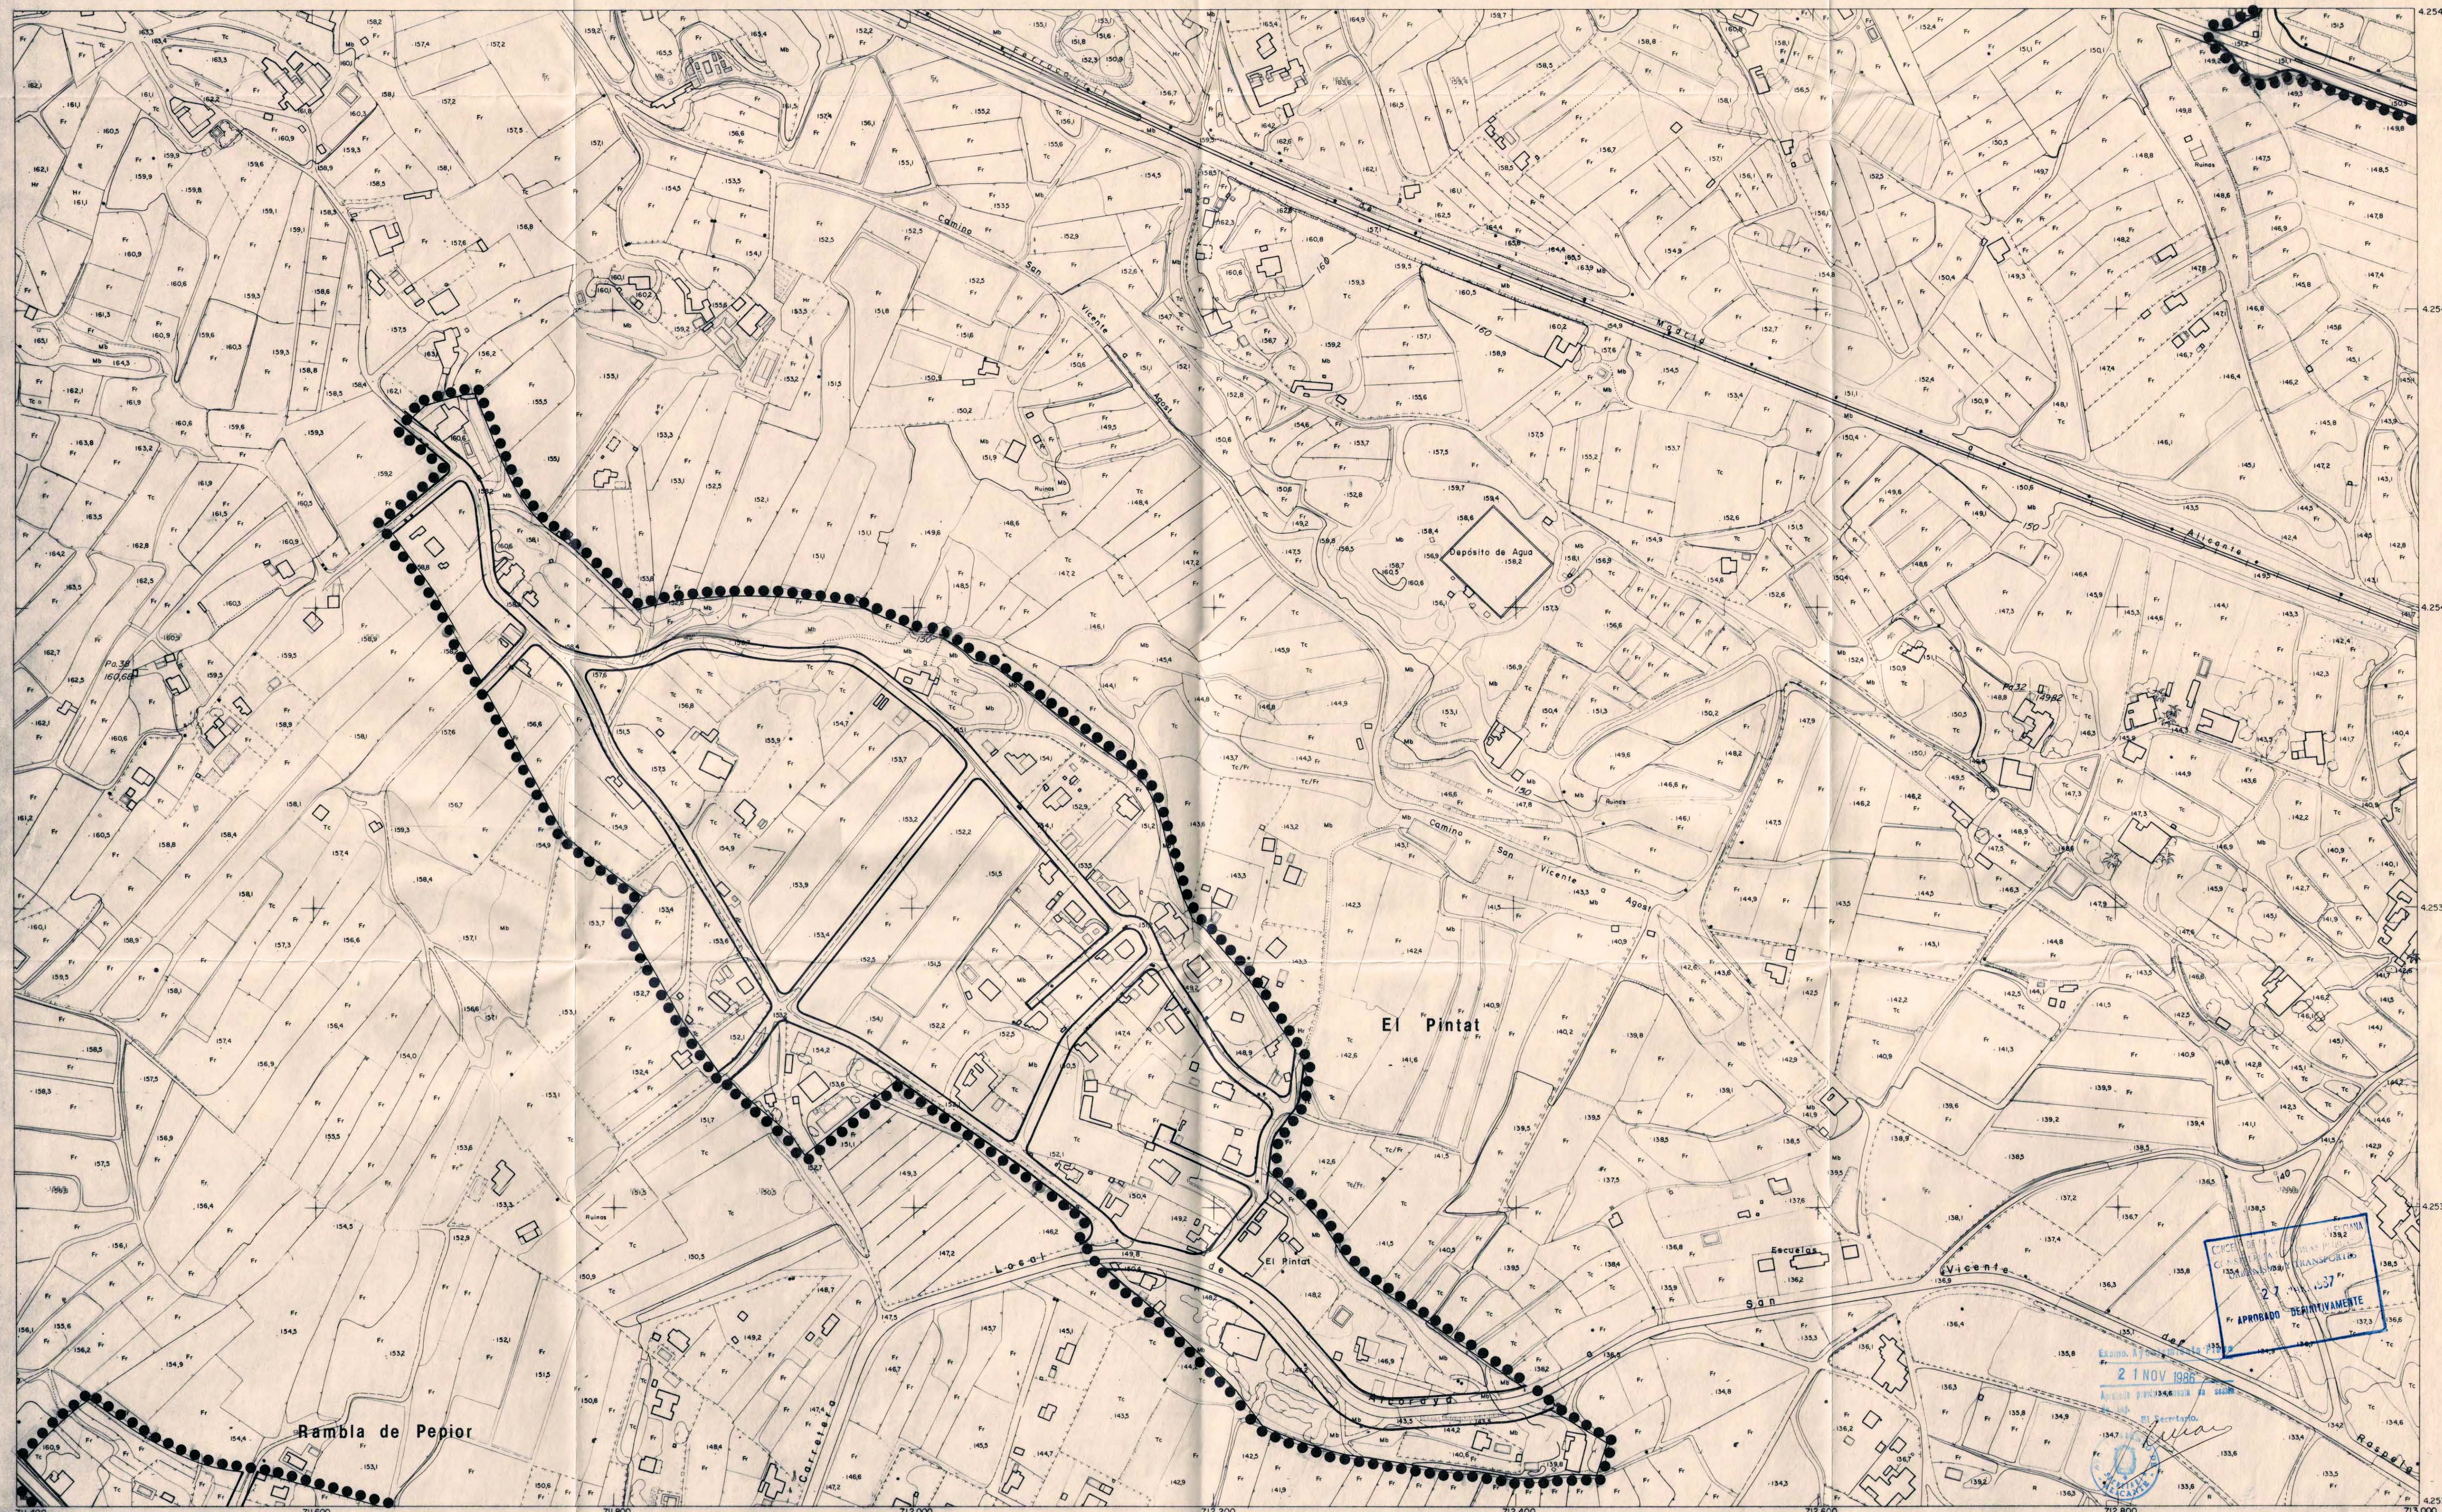

LEYENDA

LIMITES

SUELO URBANO



AREAS Y OPERACIONES





ALINEACIONES

EXTERIOR



DE VIAL

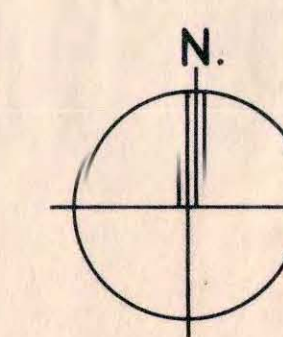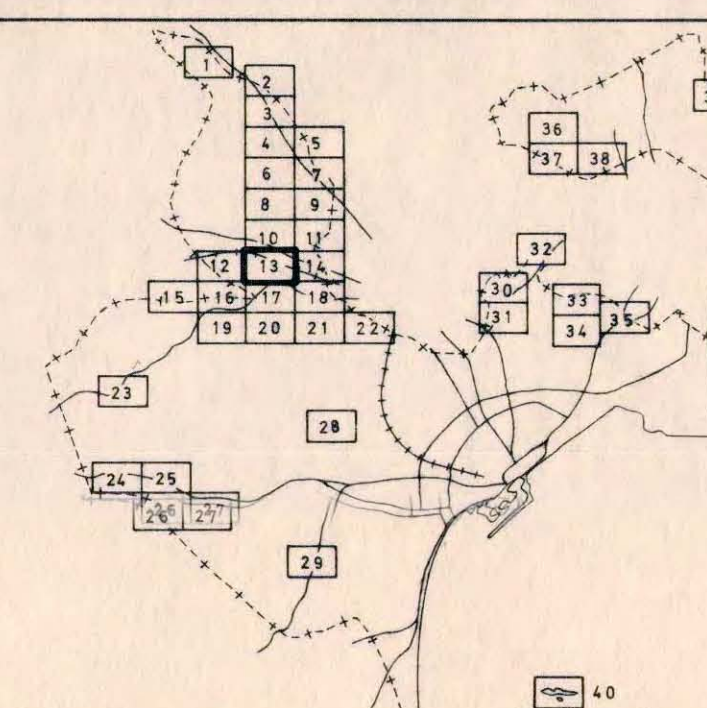

PLAN GENERAL MUNICIPAL DE ORDENACION. ALICANTE

OCTUBRE 1986


ESCALA 1/2.000

SUELO URBANO:
ALINEACIONES

PLANO 3

SERIE B

HOJA 13

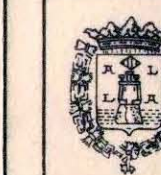

EXCMO. AYUNTAMIENTO ALICANTE
OFICINA MUNICIPAL DEL PLAN GENERAL




CONSEJO DE LA CIUDAD DE ALICANTE
CONSEJERIA DE OBRAS PUBLICAS
URBANISMO Y TRANSPORTES
27 MAR 1987
APROBADO DEFINITIVAMENTE

Excmo. Ayuntamiento Pleno
21 NOV 1986
Aprobado por el Pleno en sesión
de 19 de Noviembre de 1986
El Secretario
[Firma]
SECRETARÍA
AYUNTAMIENTO

LEYENDA

- | | | | |
|---------------------|---------|--------------|-----|
| LIMITES | | ALINEACIONES | |
| SUELO URBANO | ●●●●●● | EXTERIOR | ——— |
| AREAS Y OPERACIONES | ■■■■■■■ | DE VIAL | ——— |

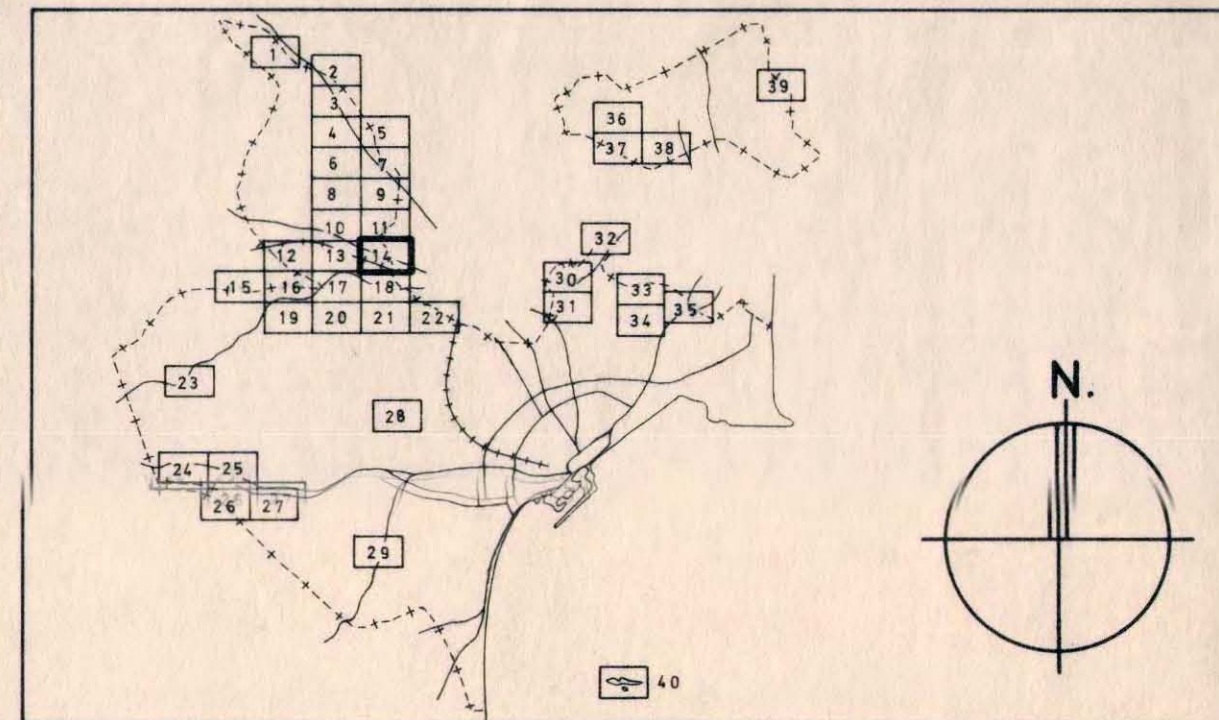


PLAN GENERAL MUNICIPAL DE ORDENACION. ALICANTE

OCTUBRE 1986	SUELO URBANO: ALINEACIONES	PLANO SERIE HOJA
ESCALA 1/2.000		3 B 14

EXCMO. AYUNTAMIENTO ALICANTE
OFICINA MUNICIPAL DEL PLAN GENERAL

Término Municipal de Agost

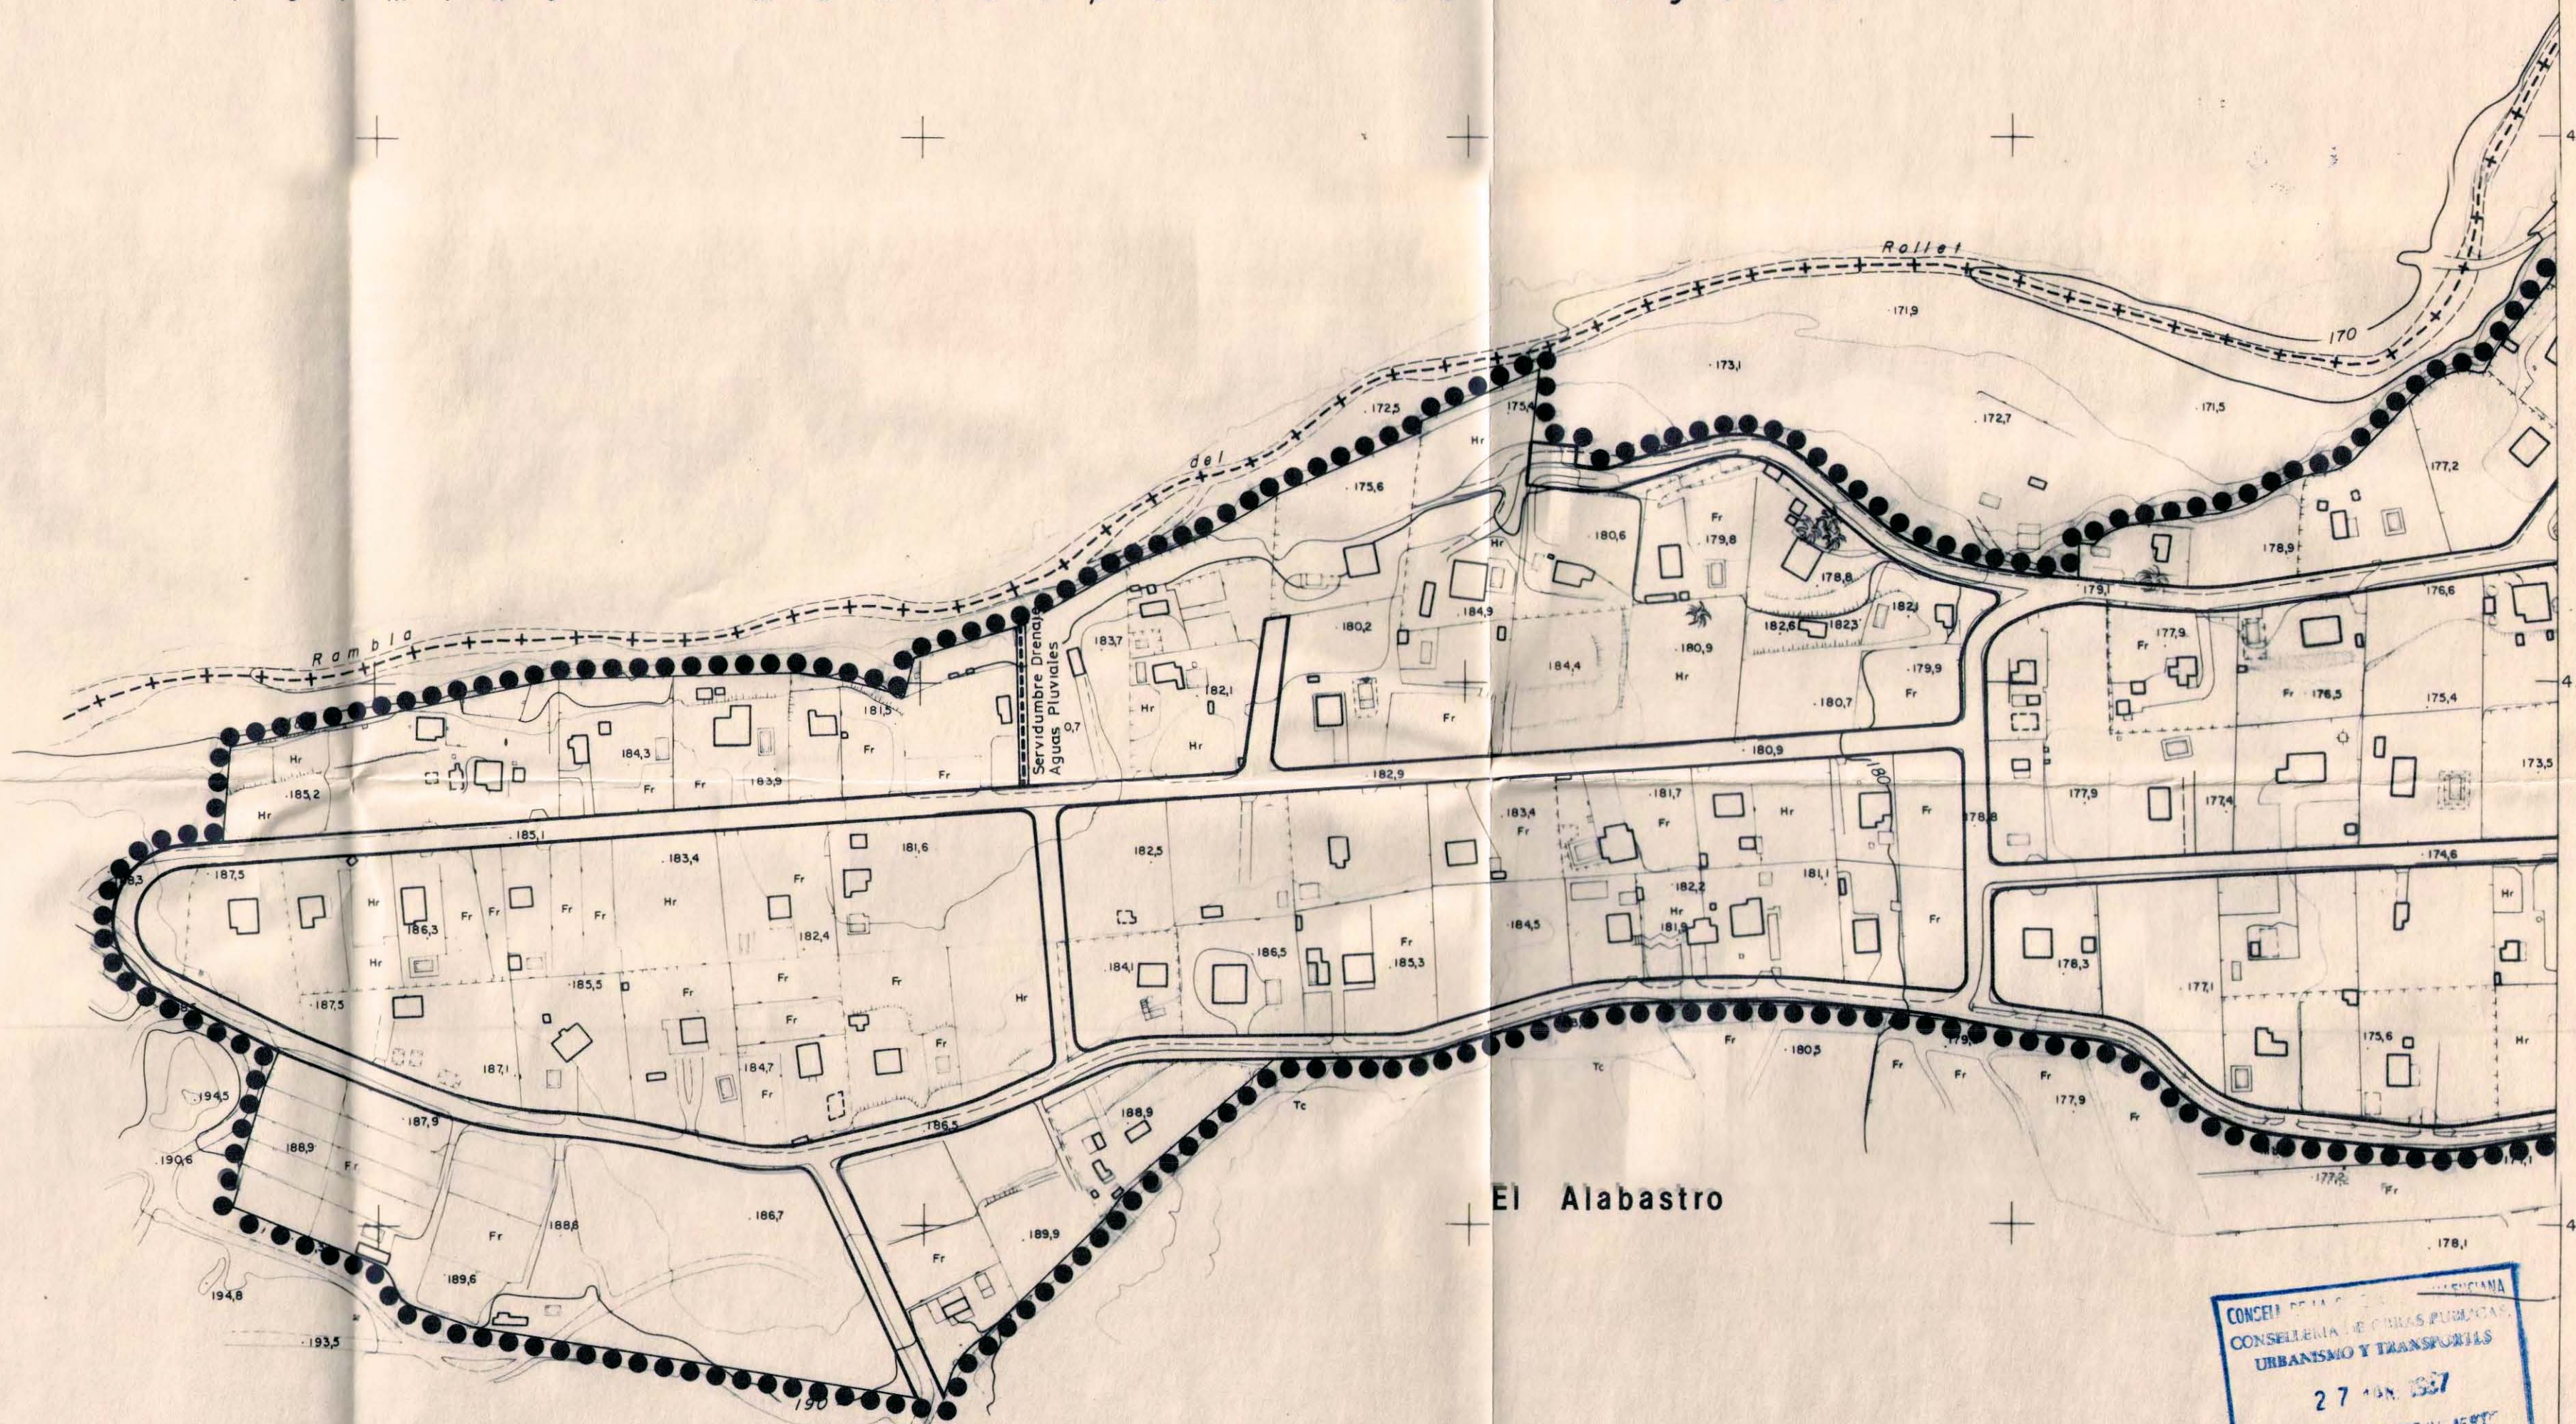


El Alabastro

CONSEJO DE ALCALDESA
CONSEJERIA DE OBRAS PUBLICAS
URBANISMO Y TRANSPORTES
27 JUN 1987
APROBADO DEFINITIVO ACERTE

Excmo. Ayuntamiento Pleno
21 NOV 1986
Aprobado definitivamente en sesión
El Sr. Secretario
[Signature]
SECRETARÍA

LEYENDA

LIMITES		ALINEACIONES	
SUELO URBANO	●●●●●●	EXTERIOR	—
AREAS Y OPERACIONES	■■■■■■	DE VIAL	—

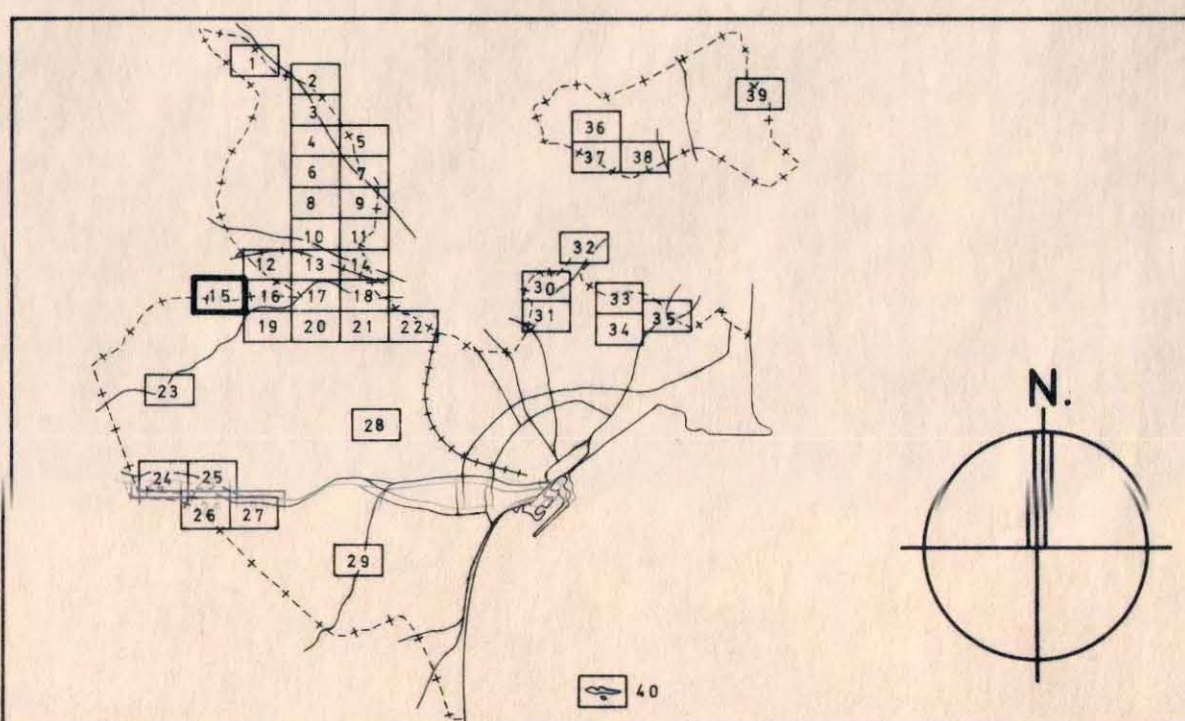


PLAN GENERAL MUNICIPAL DE ORDENACION. ALICANTE

OCTUBRE 1986
ESCALA 1/2.000

SUELO URBANO:
ALINEACIONES

PLANO 3B
SERIE 15
HOJA 15

EXCMO. AYUNTAMIENTO ALICANTE
OFICINA MUNICIPAL DEL PLAN GENERAL

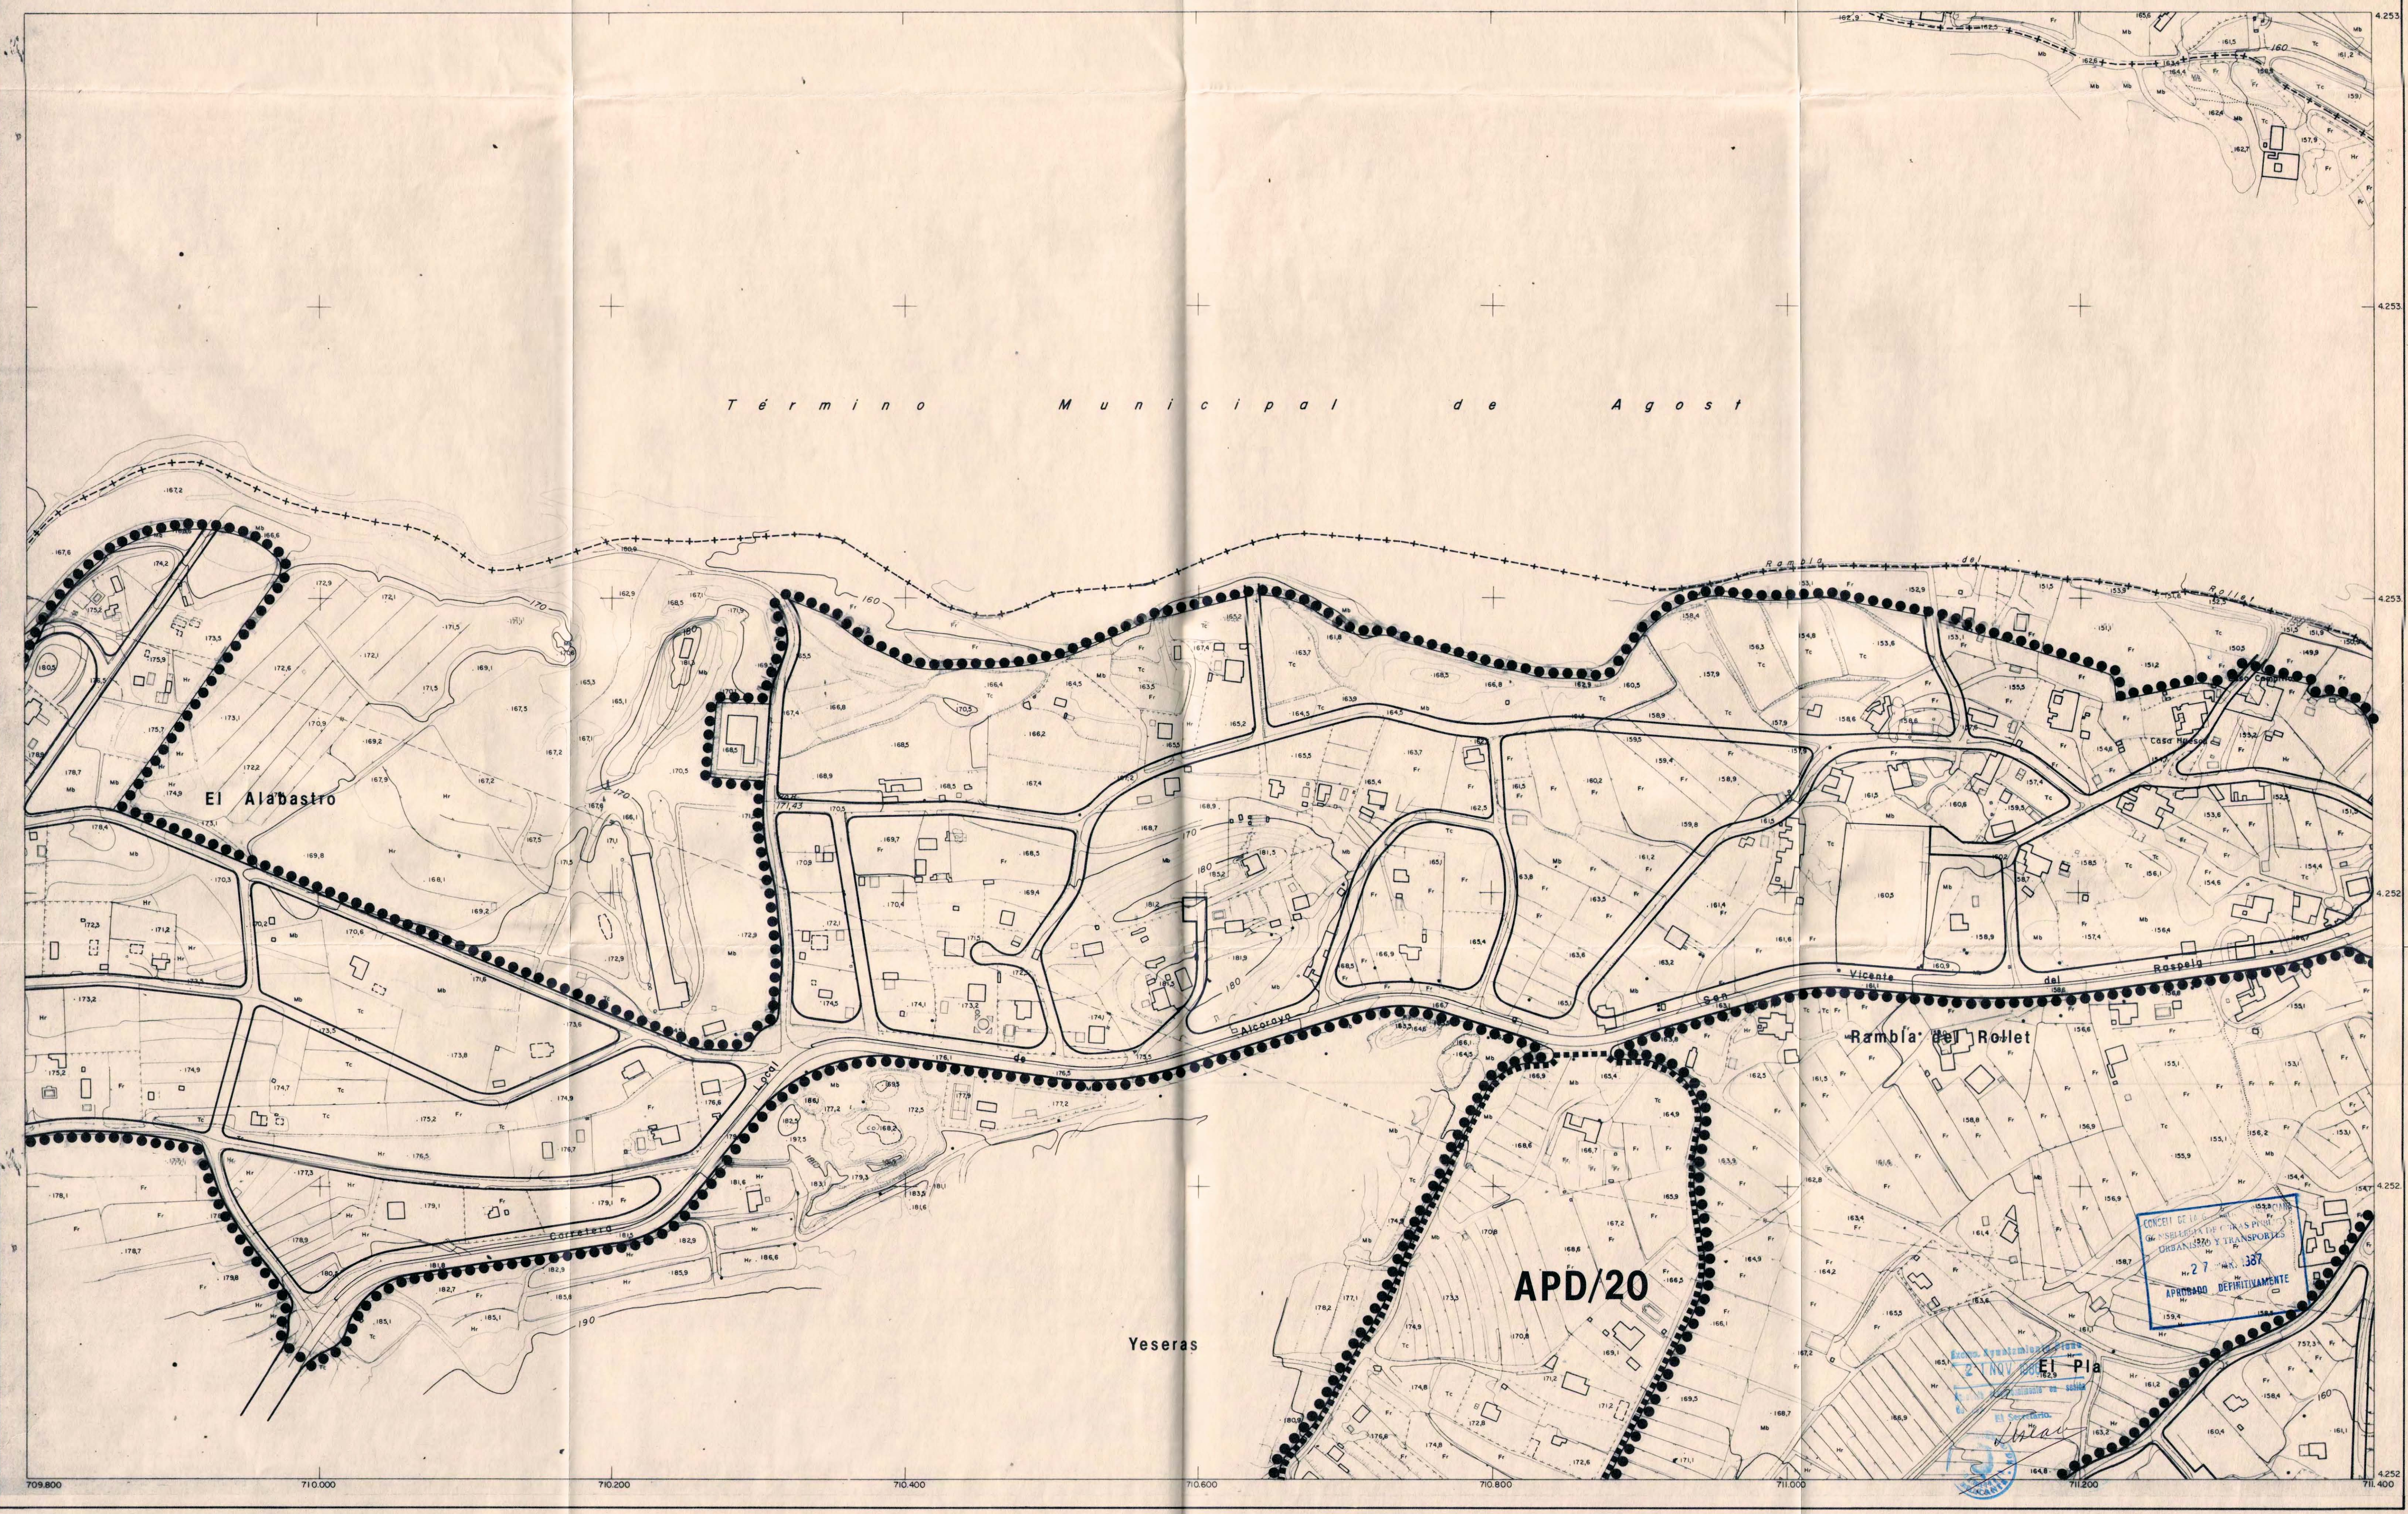

T é r m i n o M u n i c i p a l d e A g o s t

El Alabastro


Yeseras

Rambía del Rollet

APD/20

LEYENDA

LIMITES		ALINEACIONES	
SUELO URBANO	●●●●●	EXTERIOR	—
AREAS Y OPERACIONES	■■■■■	DE VIAL	—

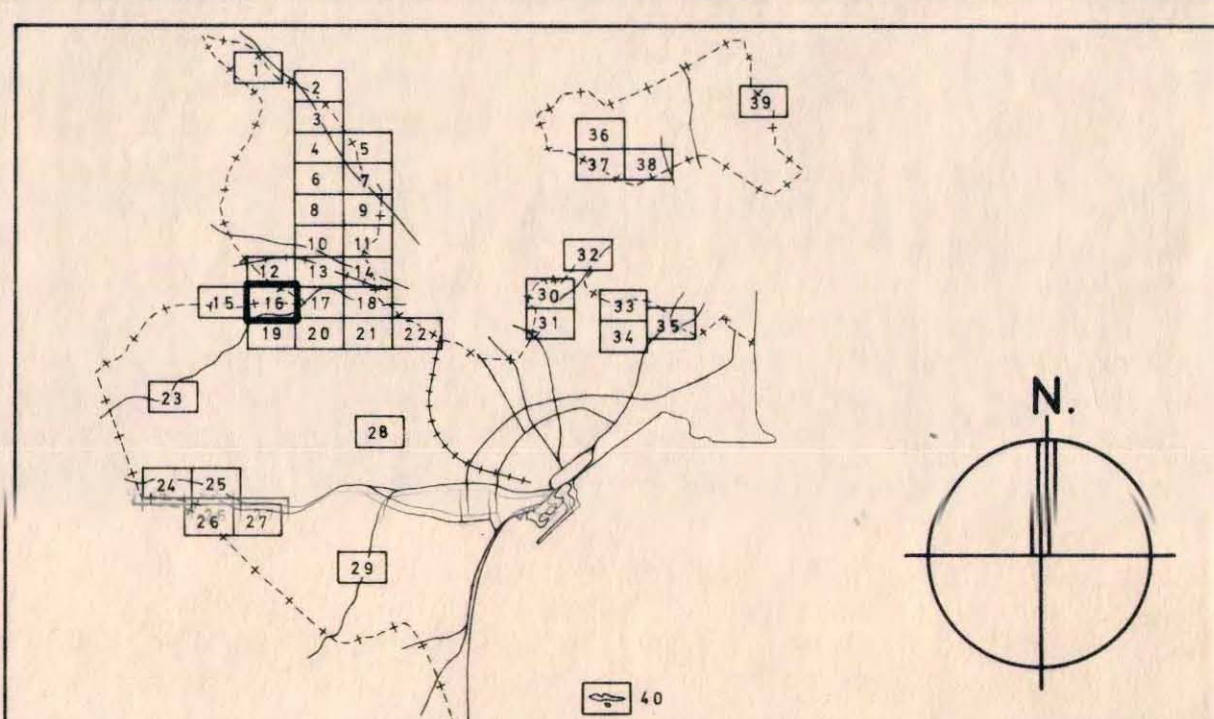


PLAN GENERAL MUNICIPAL DE ORDENACION. ALICANTE

OCTUBRE 1986
ESCALA 1/2.000

SUELO URBANO:
ALINEACIONES

PLANO 3B
SERIE 16
HOJA 16

EXCMO. AYUNTAMIENTO ALICANTE
OFICINA MUNICIPAL DEL PLAN GENERAL

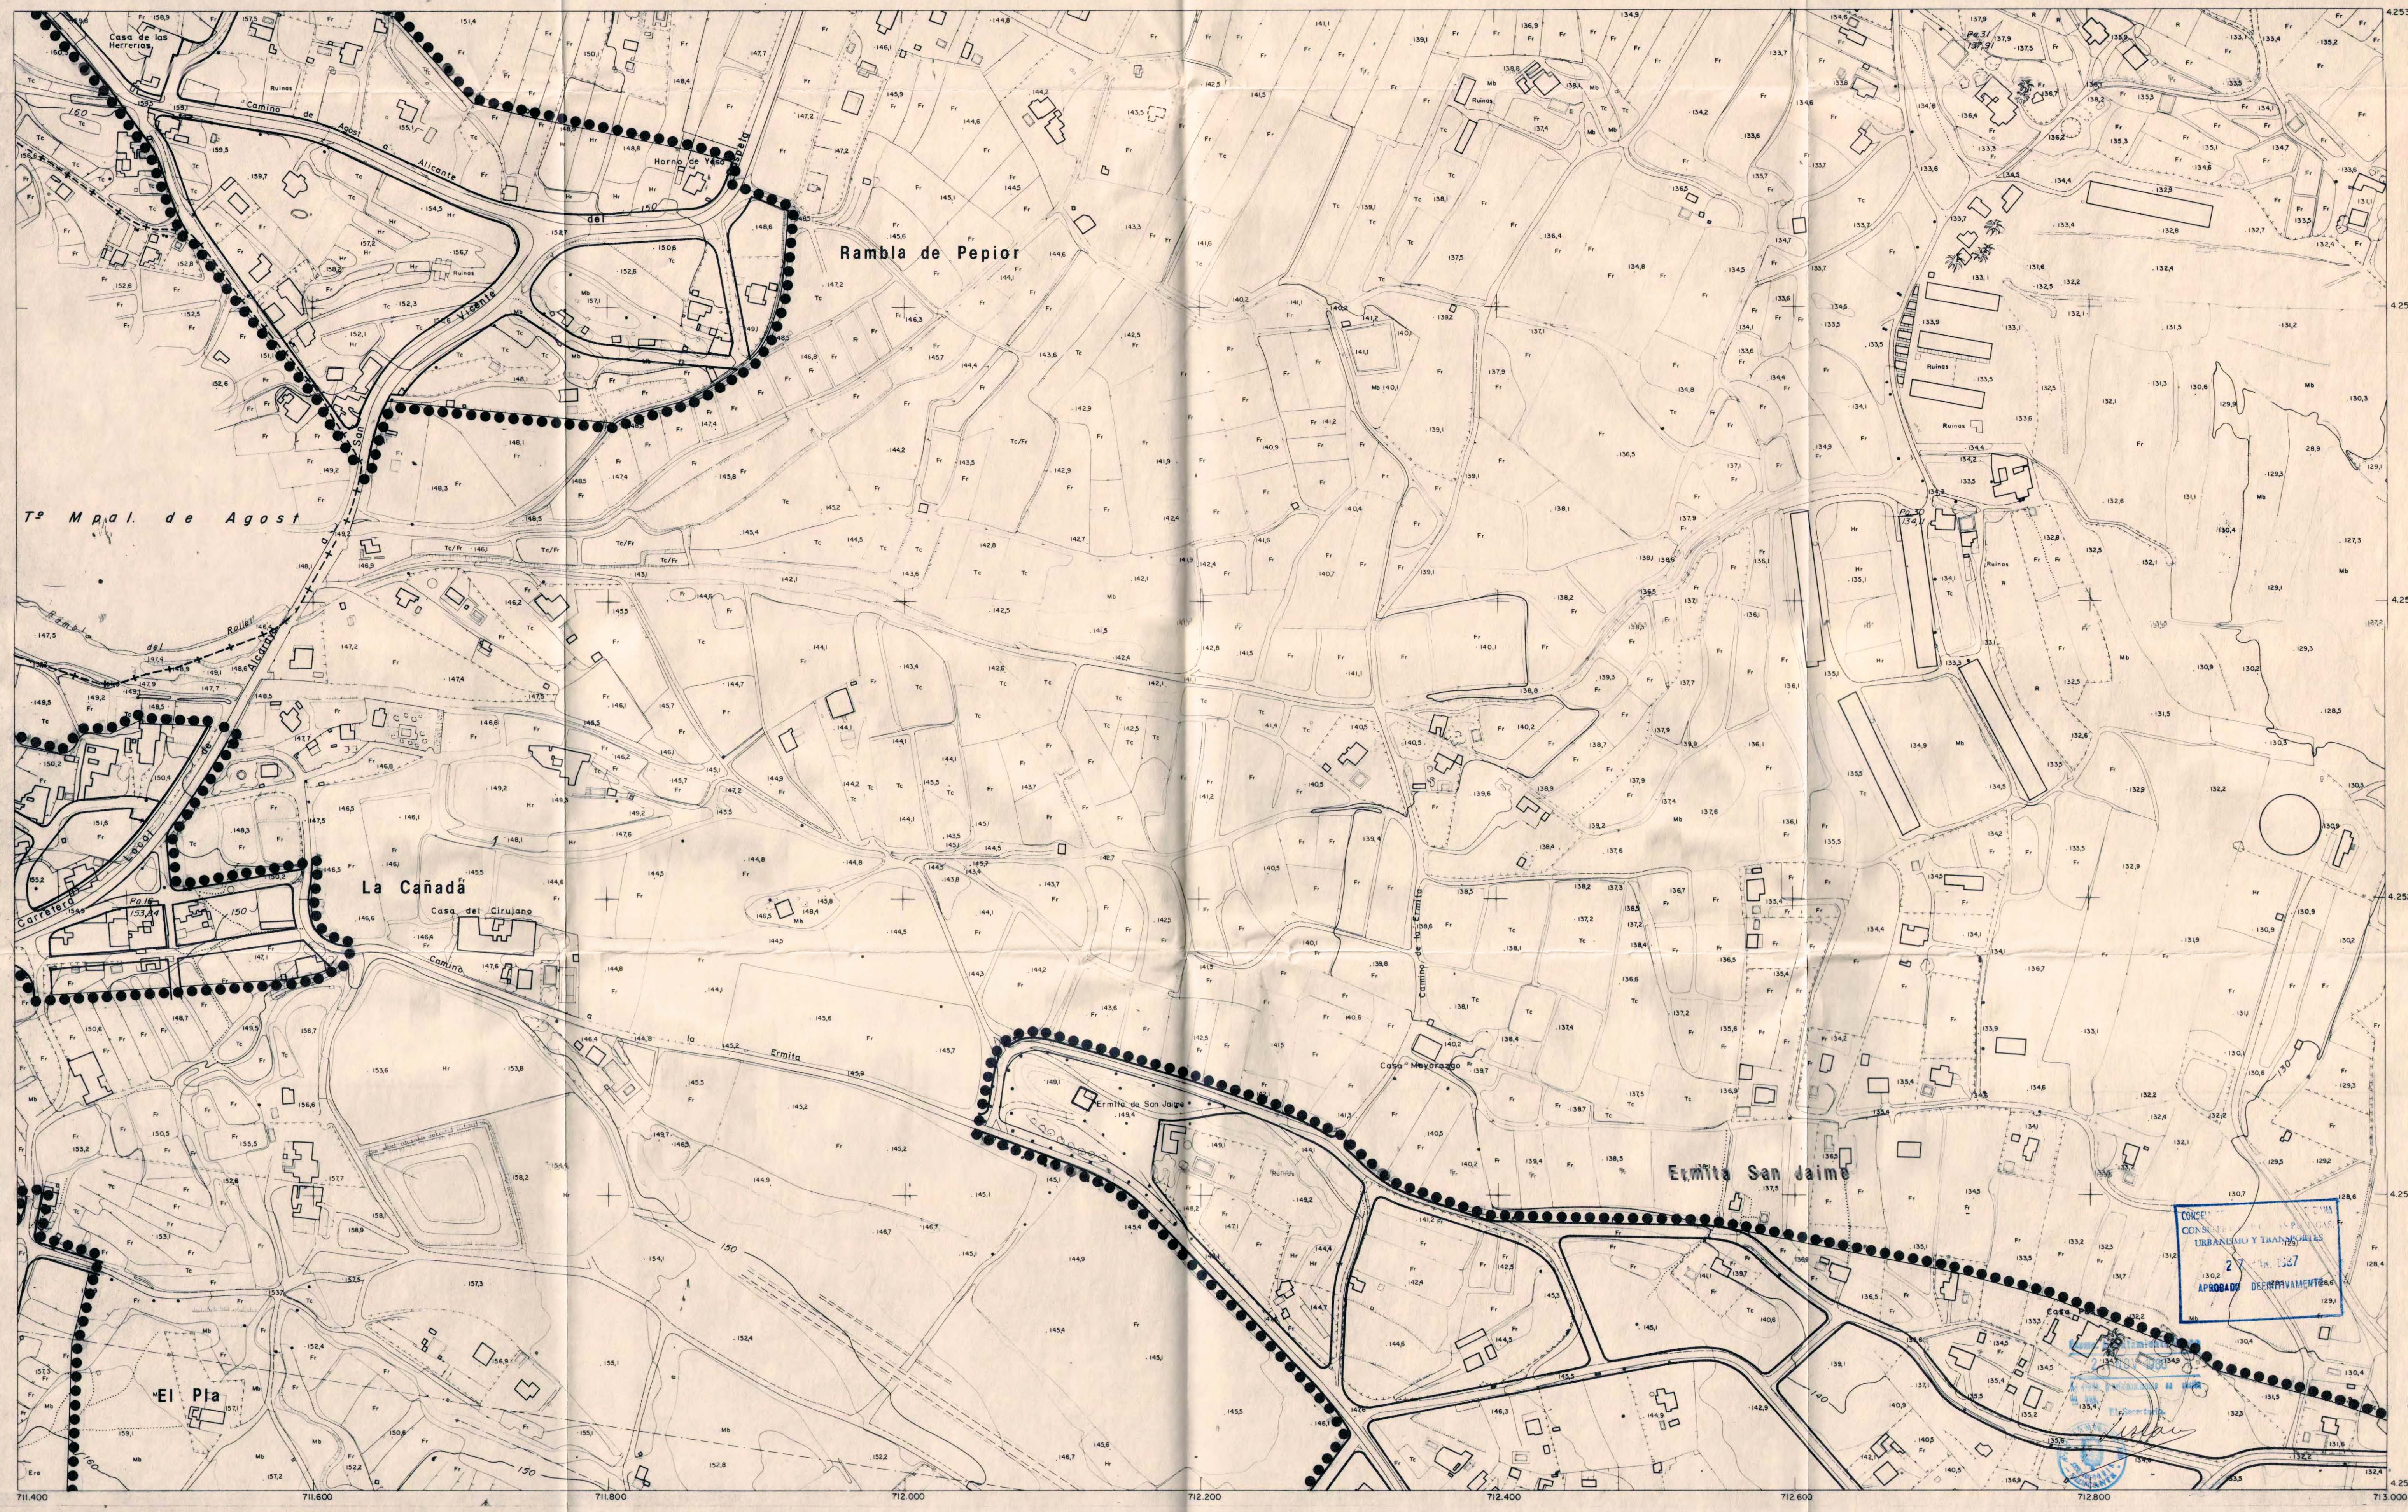

CONSEJO MUNICIPAL DE ALCANTARA
COMISION DE PLANEACION URBANA Y TERRITORIAL
27 de Mayo de 1987
APROBADO DE PLANEACION URBANA

LEYENDA

LIMITES

SUELO URBANO




AREAS Y OPERACIONES






ALINEACIONES

EXTERIOR

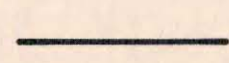

DE VIAL

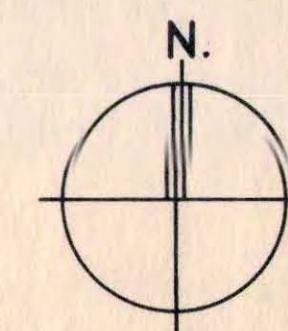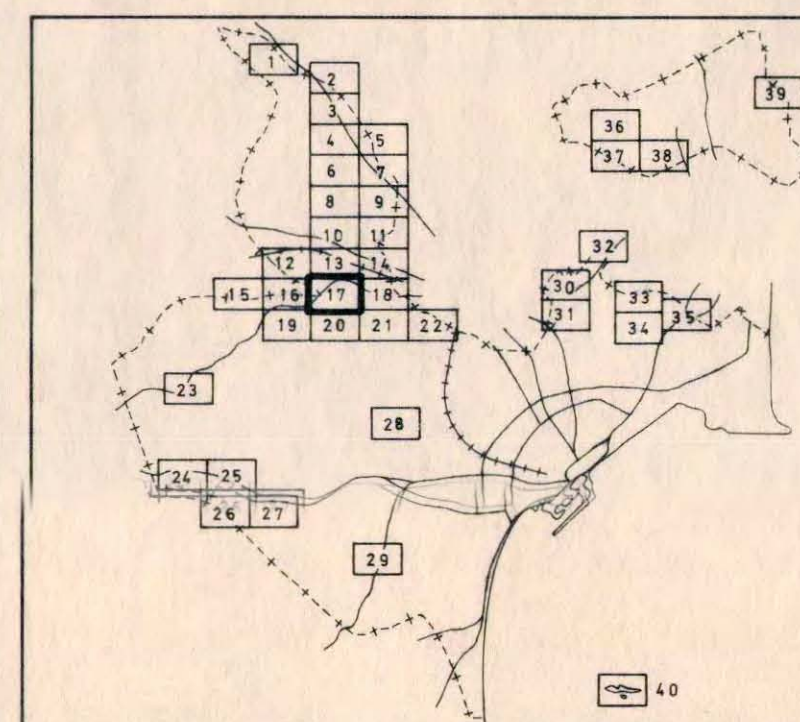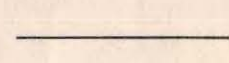

PLAN GENERAL MUNICIPAL DE ORDENACION. ALICANTE

OCTUBRE 1986

ESCALA 1/2.000

SUELO URBANO:
ALINEACIONES

PLANO 3B
SERIE 17
HOJA 17



EXCMO. AYUNTAMIENTO ALICANTE
OFICINA MUNICIPAL DEL PLAN GENERAL



CONSEJO DE AYUNTAMIENTO
CONSEJO DE AYUNTAMIENTO
URBANISMO Y TRANSPORTES
27 MAR 1987
APROBADO DEFINITIVAMENTE

Excmo. Ayuntamiento Pleno
21 NOV 1986

Excmo. Ayuntamiento Pleno
21 NOV 1986

LEYENDA

LIMITES

SUELO URBANO



ALINEACIONES




EXTERIOR



AREAS Y OPERACIONES



DE VIAL

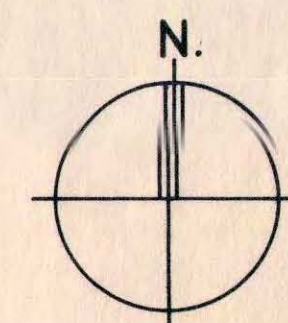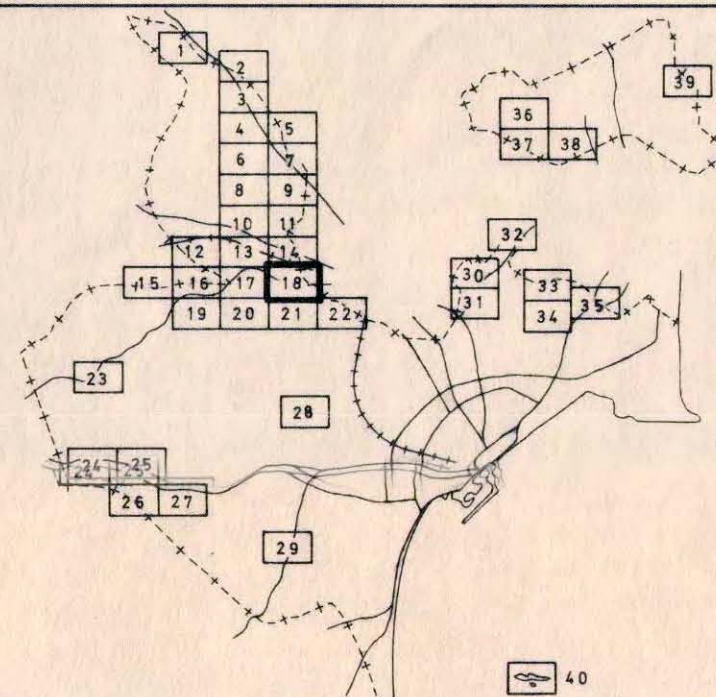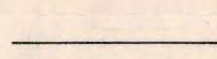


PLAN GENERAL MUNICIPAL DE ORDENACION. ALICANTE

OCTUBRE
1986
ESCALA
1/2.000

SUELO URBANO:
ALINEACIONES


PLANO
SERIE
3B
HOJA
18

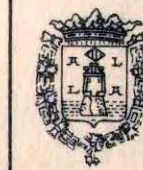

EXCMO. AYUNTAMIENTO ALICANTE
OFICINA MUNICIPAL DEL PLAN GENERAL

LEYENDA


LIMITES		ALINEACIONES	
SUELO URBANO	●●●●●●	EXTERIOR	—
AREAS Y OPERACIONES	■■■■■■	DE VIAL	—

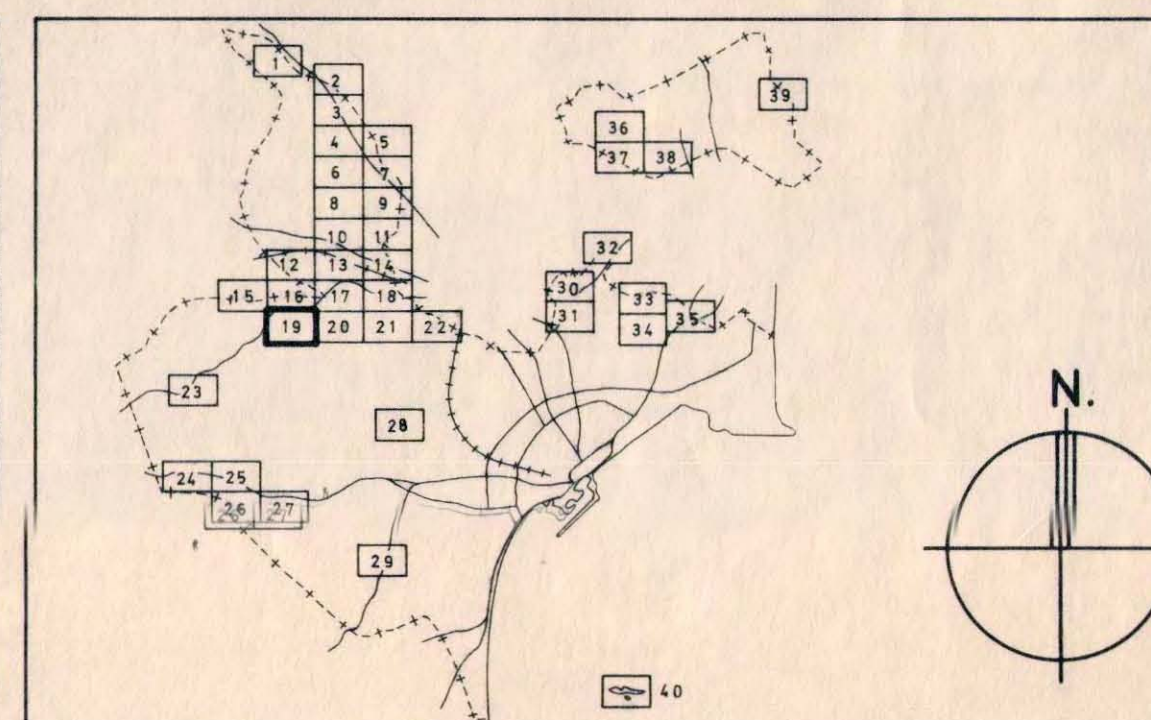


PLAN GENERAL MUNICIPAL DE ORDENACION. ALICANTE

OCTUBRE 1986	SUELO URBANO: ALINEACIONES	PLANO 3B
ESCALA 1/2.000		SERIE 19

EXCMO. AYUNTAMIENTO ALICANTE
OFICINA MUNICIPAL DEL PLAN GENERAL

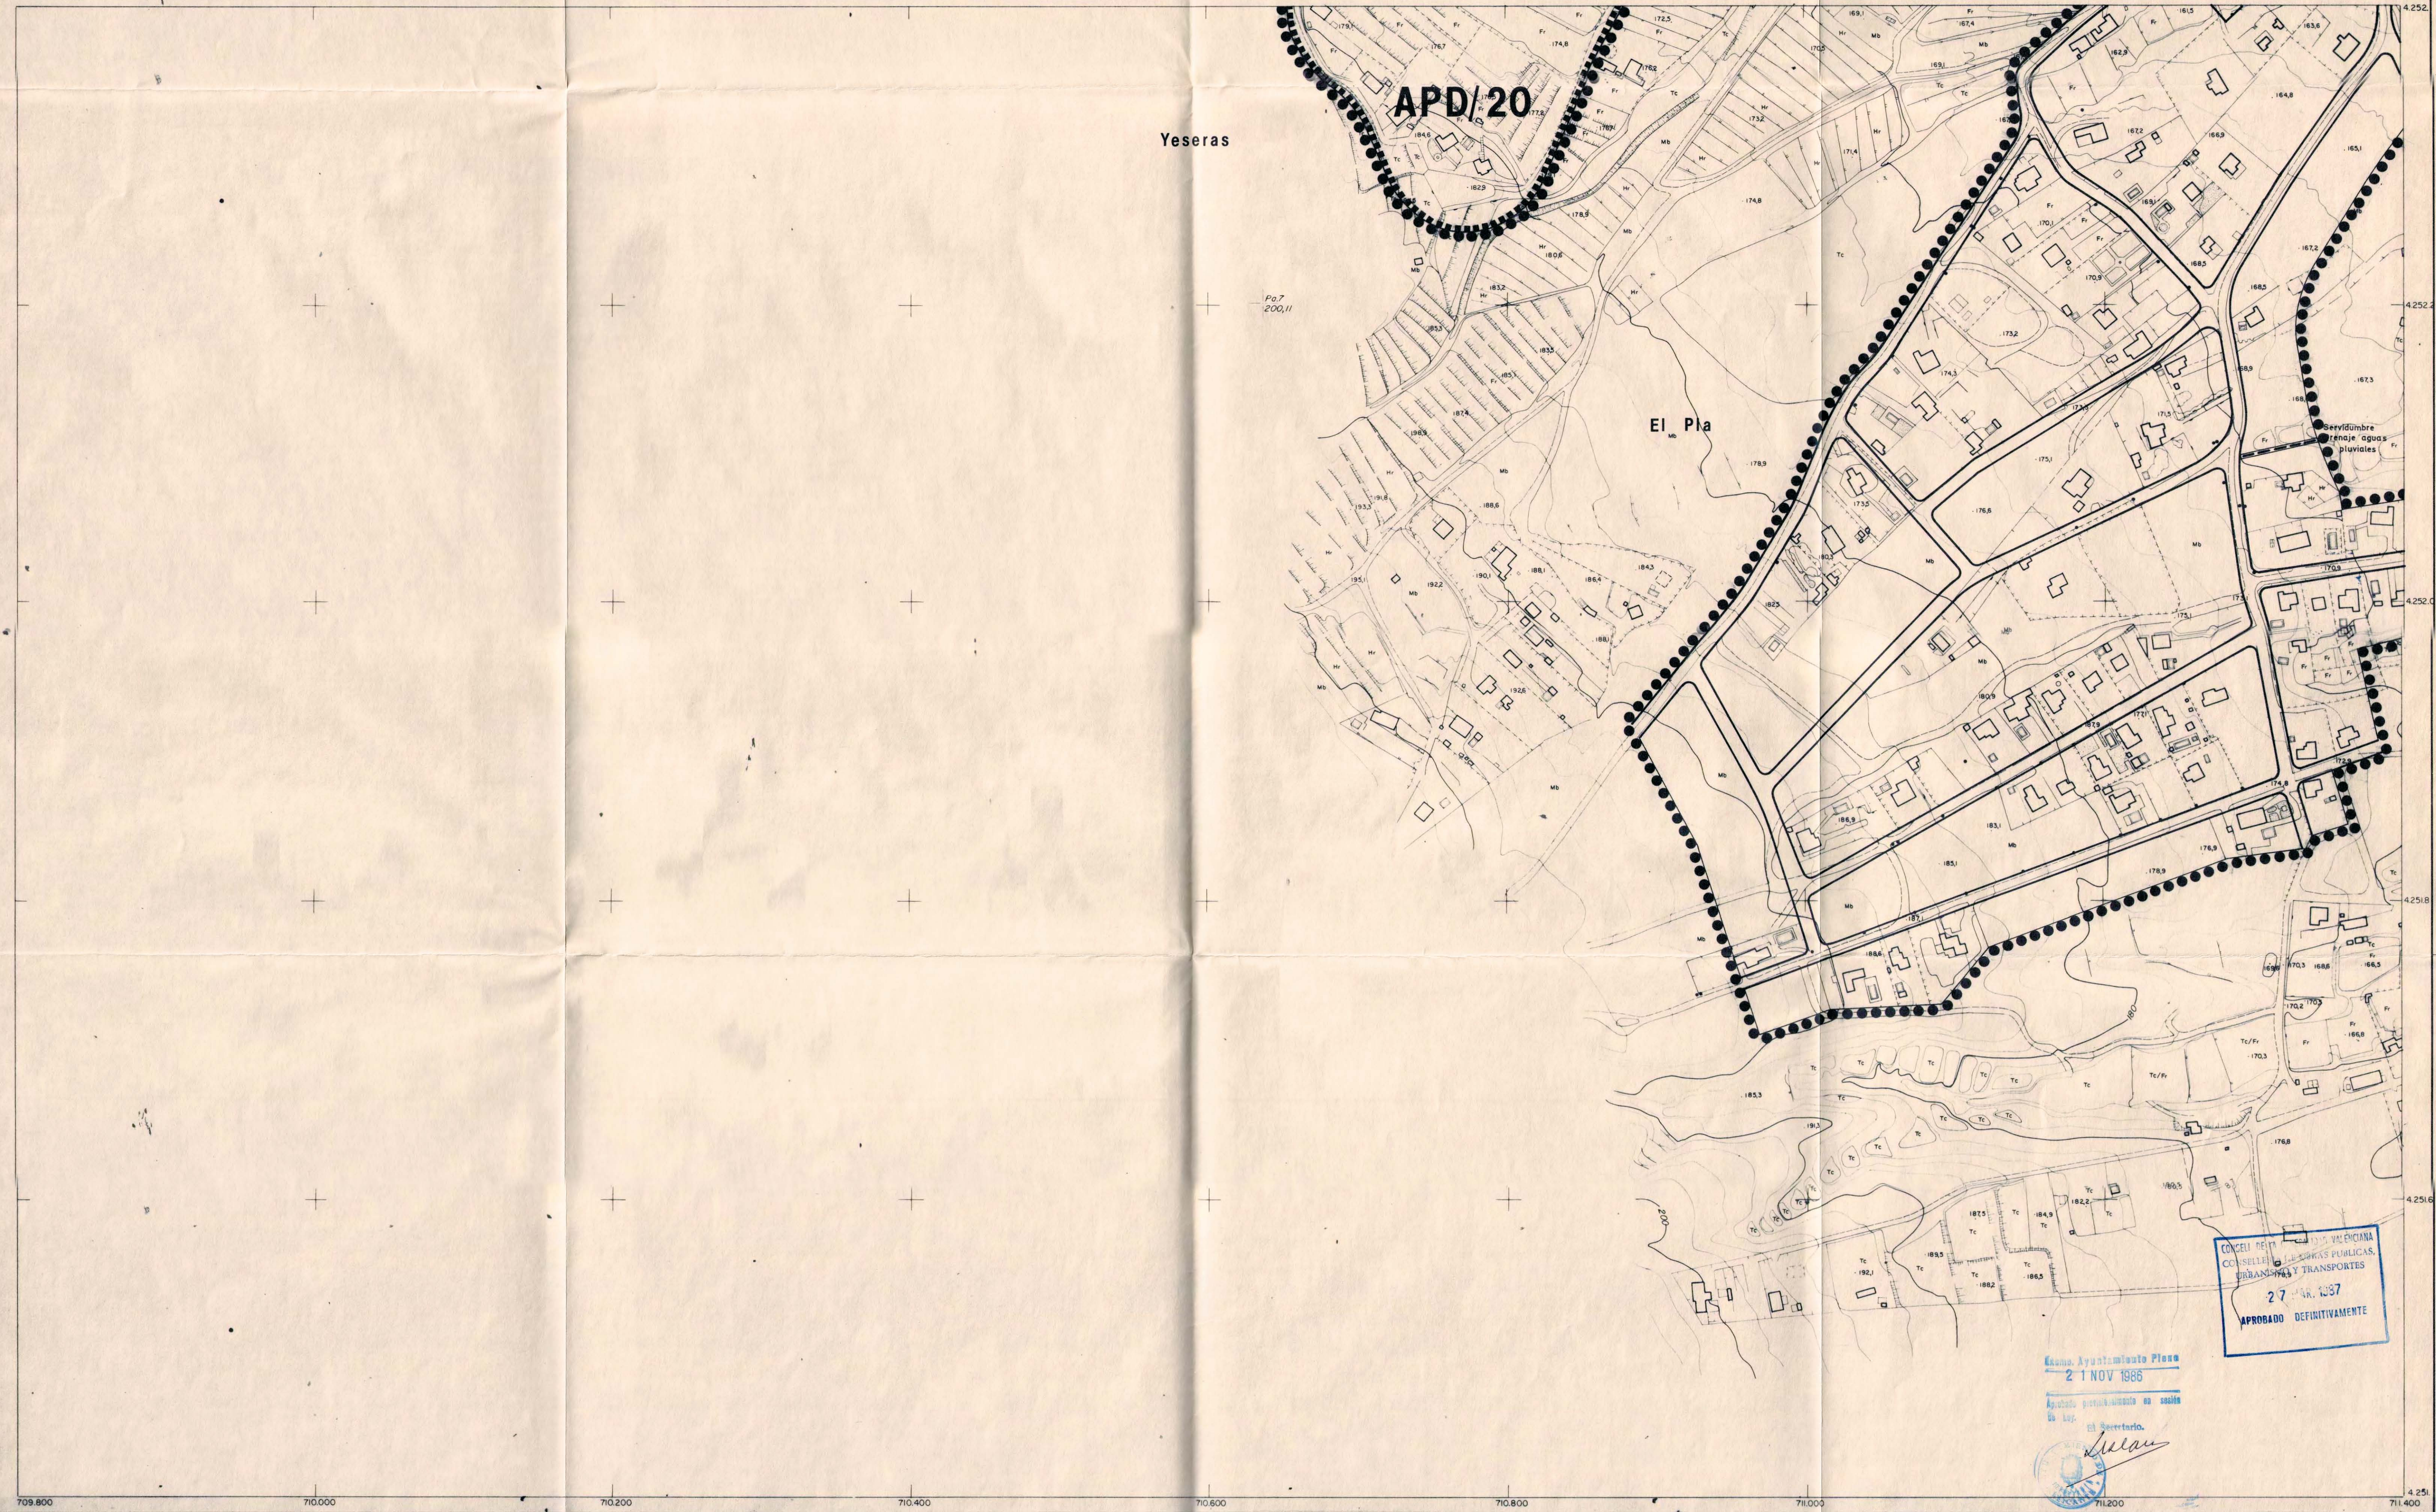

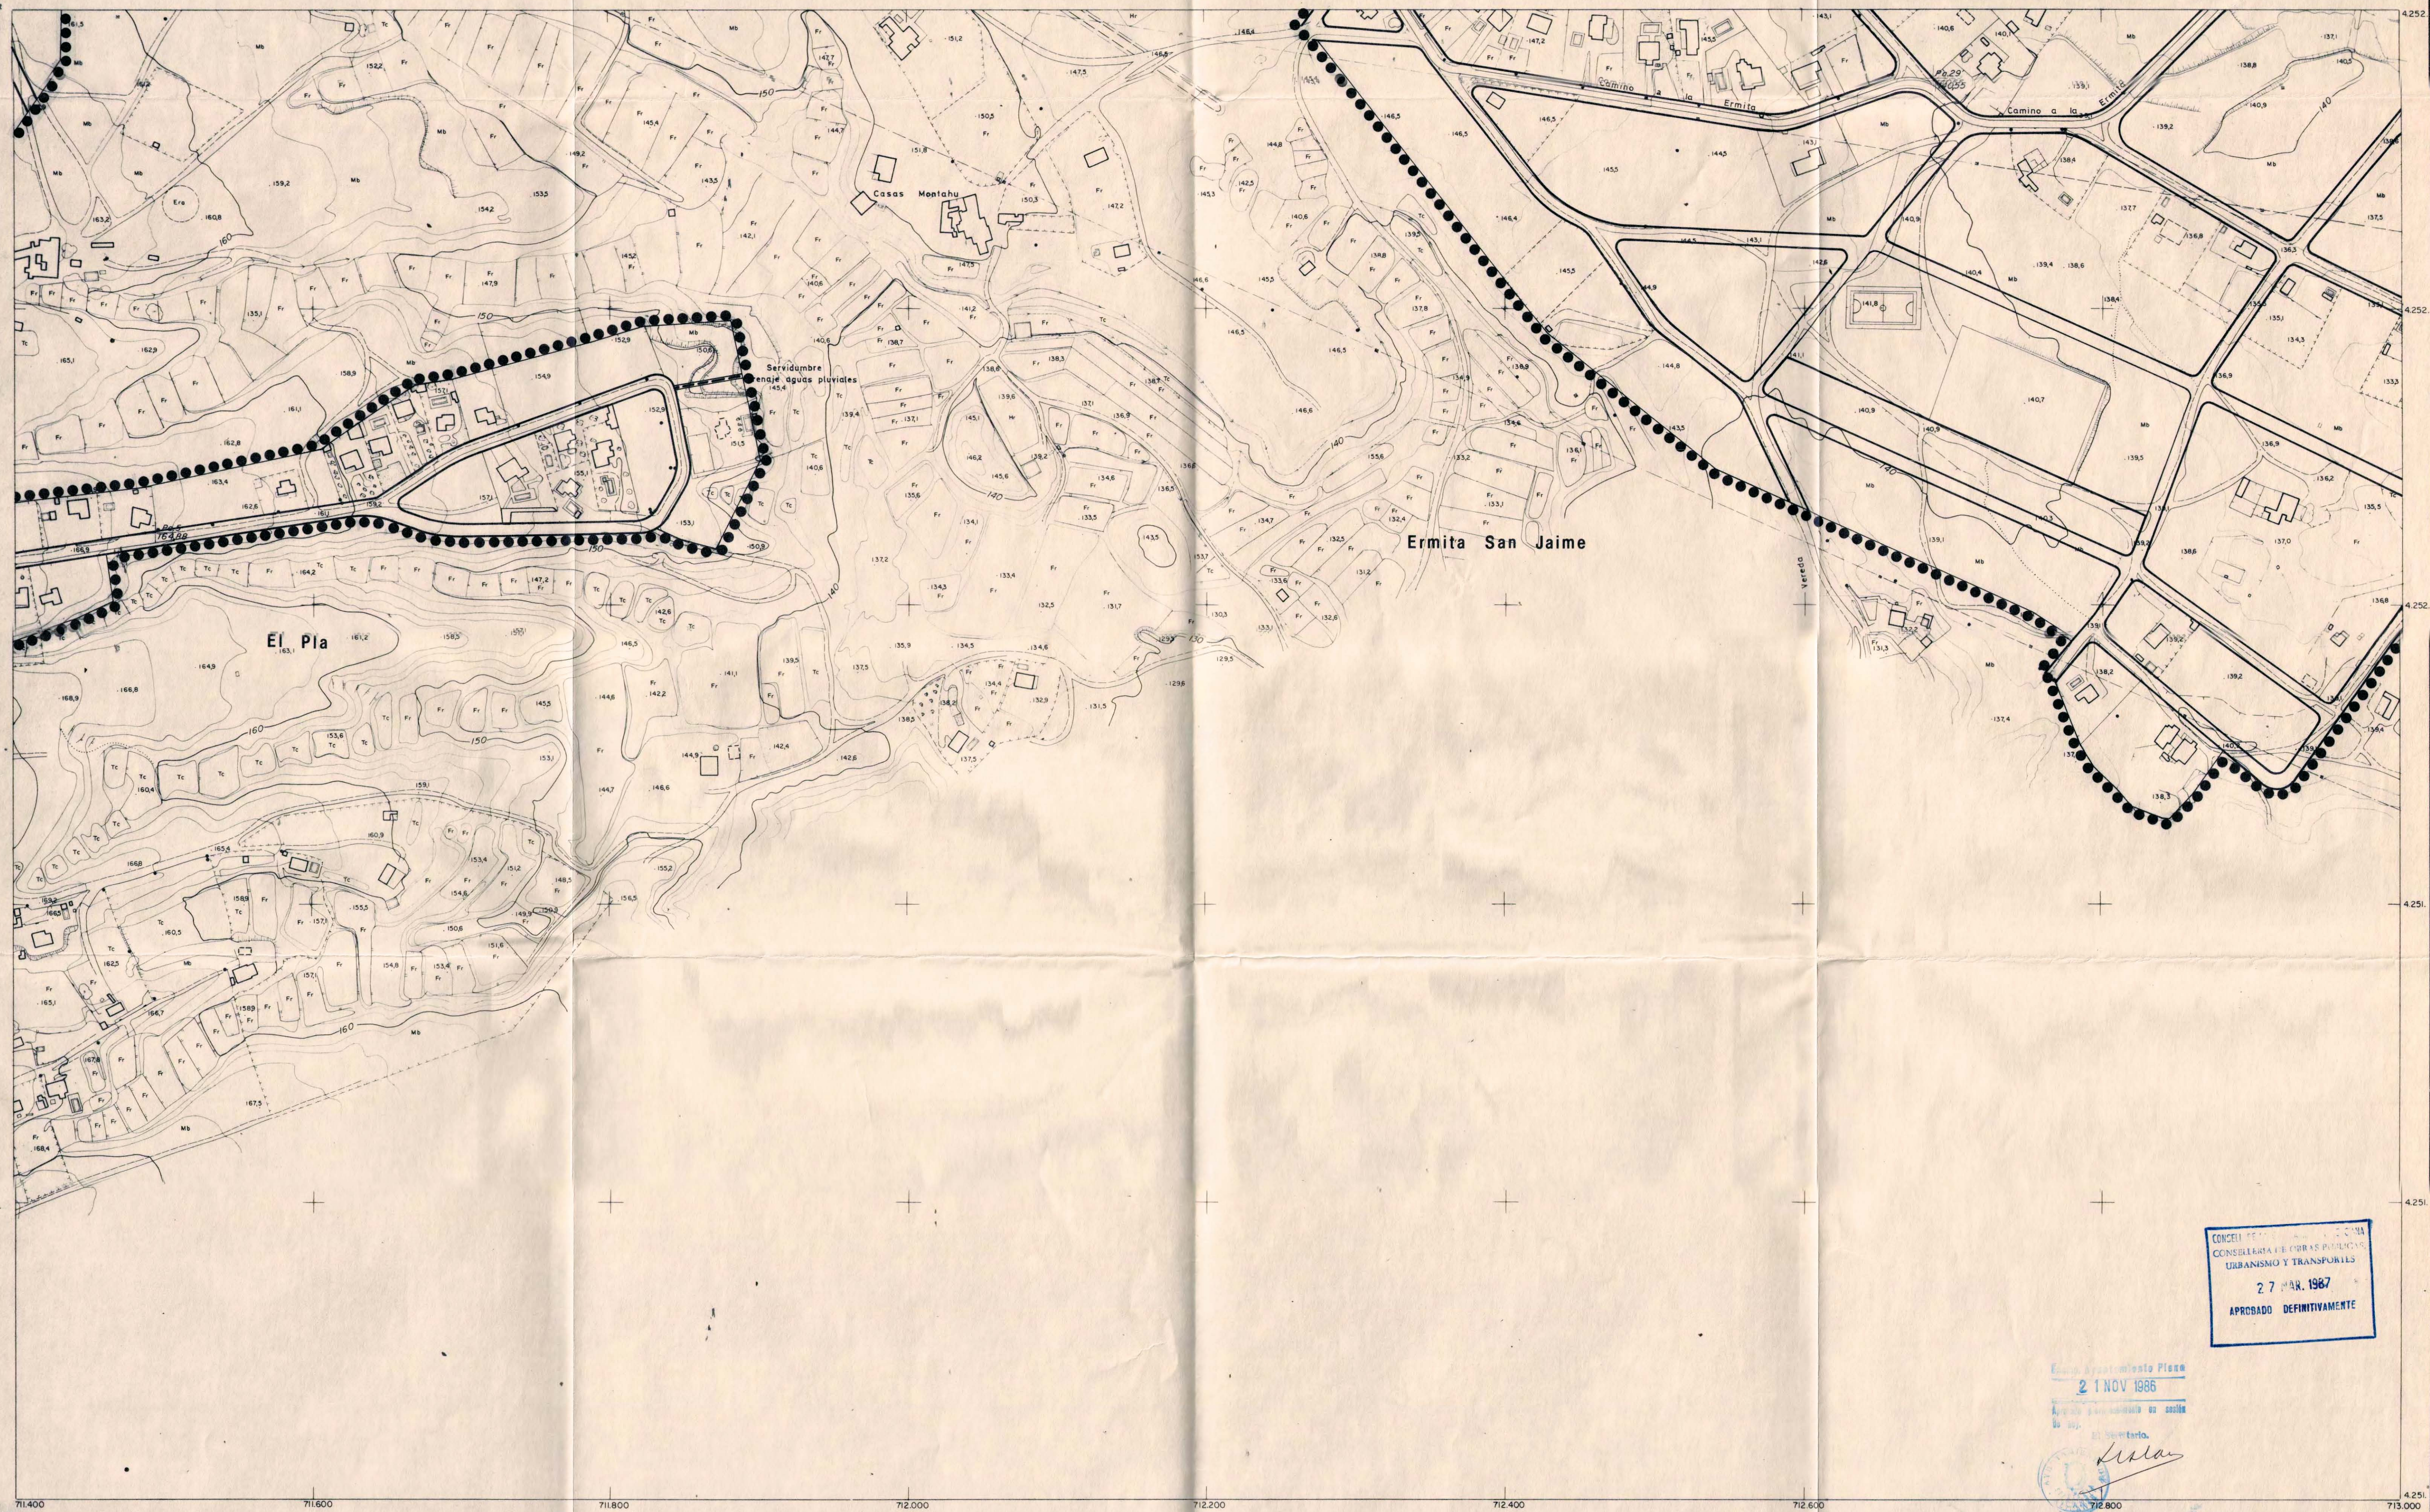

CONCEJO DE ALCANTARA
CONSEJERIA DE OBRAS PUBLICAS
URBANISMO Y TRANSPORTES
27 MAR. 1987
APROBADO DEFINITIVAMENTE

Escala Municipal Plano
2 1 NOV 1986

Aplicación para el estudio de
la zona.

El Secretario.

Escala Municipal Plano

LEYENDA

LIMITES

SUELO URBANO



AREAS Y OPERACIONES






ALINEACIONES

EXTERIOR



DE VIAL

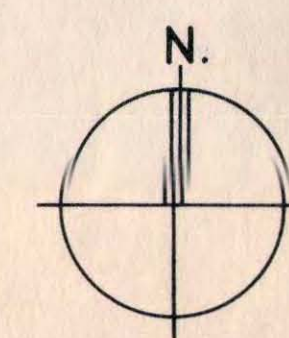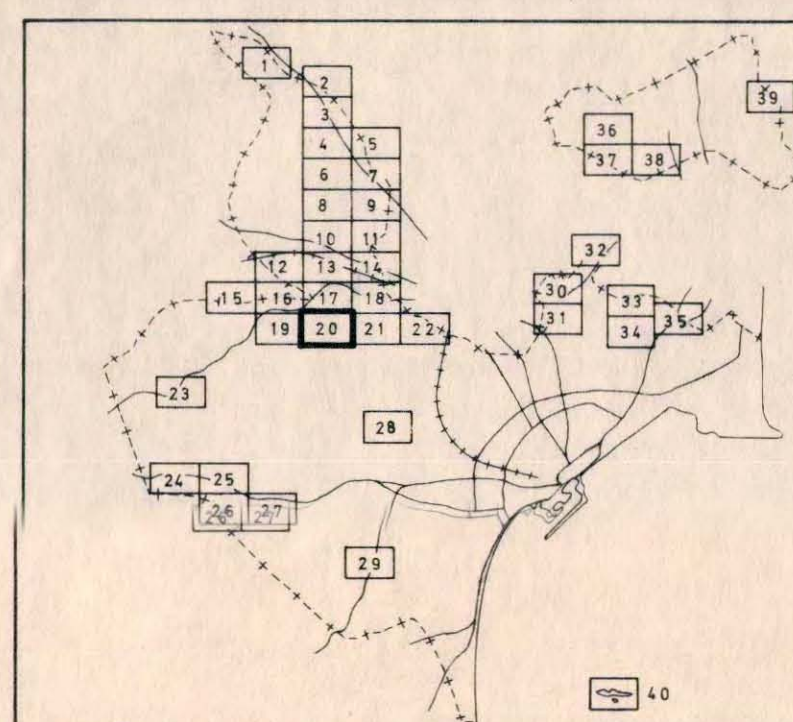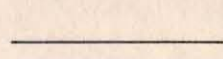

PLAN GENERAL MUNICIPAL DE ORDENACION. ALICANTE

OCTUBRE
1986

ESCALA
1/2.000

SUELO URBANO:
ALINEACIONES

PLANO
SERIE
HOJA

3

B
20



EXCMO. AYUNTAMIENTO ALICANTE
OFICINA MUNICIPAL DEL PLAN GENERAL