Aprobado *provisionalmente* por el Pleno en sesión ordinaria de 29 de noviembre de 2013.

El Secretario General del Pleno en funciones,

Germán Pascual Ruiz-Valdepeñas.

AYUNTAMIENTO DE ALICANTE · SECRETARÍA GENERAL DEL PLENO

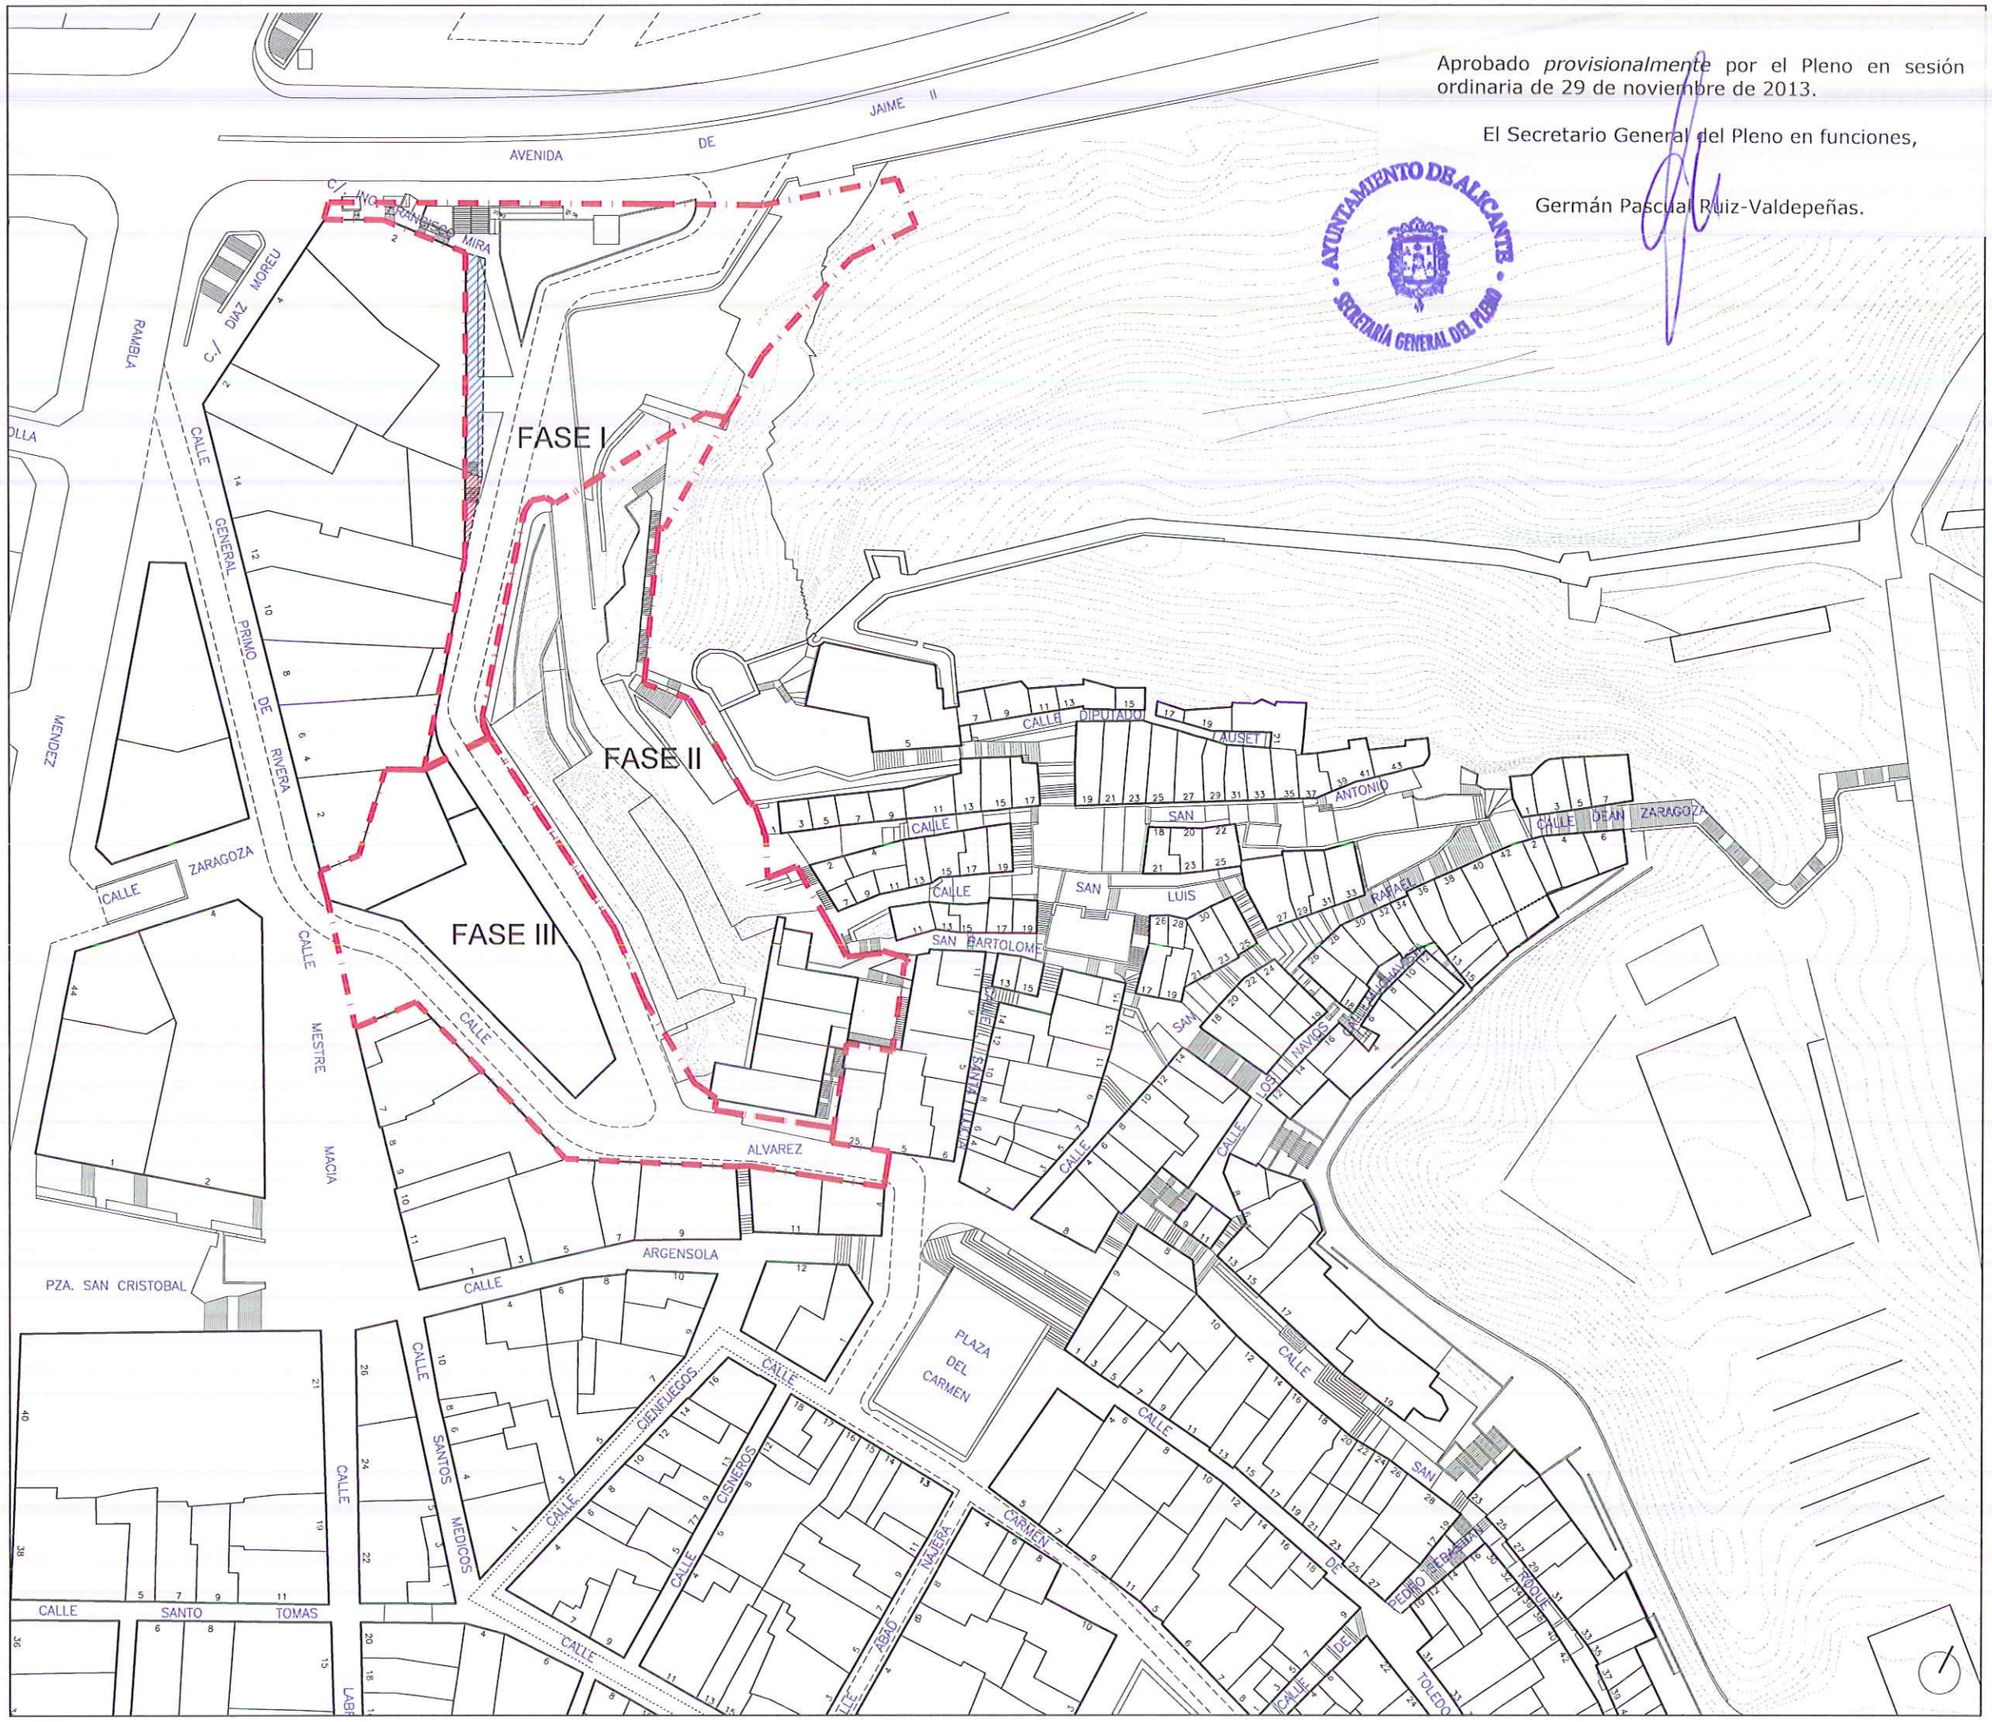

REVISION PLAN ESPECIAL CASCO ANTIGUO-ALICANTE

ORDENACIÓN URBANÍSTICA

5 2 GESTIÓN

ÁREA DE "EL PORTÓN"

E 1/1000

ACCESO DESDE AVENIDA JAIME II

DELIMITACIÓN DE FASES DE EJECUCIÓN DE OBRA PÚBLICA

FASE I
3.020 m2suelo uso público

FASE II
3.556 m2suelo
187 m2suelo local público
3.369 m2suelo uso público

FASE III
2.754 m2suelo
905 m2suelo aparcamiento
122 m2suelo uso residencial
1.706 m2suelo vía pública
3.127 m2c aparcamiento
488 m2c uso residencial
7 viviendas

VIALES:

CALZADA MÍNIMA CALLE PRINCIPAL

CALZADA MÍNIMA CALLE SECUNDARIA

CESIÓN CONSOLIDADA DE SUELO PÚBLICO

CESIÓN CONSOLIDADA DE SUELO PÚBLICO

MODIFICACIÓN PUNTUAL Nº3

OFICINA DEL PLAN RACHA

Arquitecta: Carmen Pérez Melbeceres

JULIO 2013

EXCMO. AYUNTAMIENTO DE ALICANTE.

MAYO 1.999

OFICINA MUNICIPAL DEL PLAN GENERAL

Mª Dolores Aljibe Varea. Arquitecta