


PARCELA VOLUMEN VIVIENDAS VOLUMEN OTROS USOS A INTEGRAR

CELULA A	(2)	410.62 m ³	78.47 m ³	en parcela 10	B ₁
	(9)	8.955.72 m ³	1.711.54 m ³	en	A ₂
CELULA B	(11)	2.338.87 m ³	446.99 m ³	en	B ₁
	(14)	2.645.32 m ³	505.55 m ³	en	C ₃
CELULA C	(15)	346.50 m ³	66.22 m ³	ID.	
	(16)	259.87 m ³	49.66 m ³	ID.	
	(17)	456.14 m ³	87.17 m ³	ID.	
	(29)	726.75 m ³	138.89 m ³	ID.	
	(30)	279.00 m ³	53.32 m ³	ID.	
	(31)	205.87 m ³	39.39 m ³	ID.	
CELULA D	(32)	64.69 m ³	12.36 m ³	en	D ₁
	(33)	1.330.48 m ³	235.16 m ³	ID.	
	(34)	5.910.56 m ³	1.014.91 m ³	ID.	
	(44)	2.071.12 m ³	395.82 m ³	ID.	

NOTA: EN CASO DE INTEGRACION DE LAS PARCELAS DE LA 46 A LA 94, AMBAS INCLUSIVE, SUS VOLUMENES SE INCLUYEN EN LA MEMORIA INTEGRANDOSE EN:
 DE LA 46 A LA 58 EN C₄
 " 59 " 84 " C₇
 " 85 " 94 " C₁

IDENTICO CASO DE LA 18 A LA 28, QUE SI SE INTEGRAN LO HARAN EN C₃

LAS PARCELAS 13, Y 13, PODRAN TENER LA MISMA ORDENANZA PARTICULAR QUE LAS ANTERIORES, EN CUYO CASO SU VOLUMEN SE DEDUCIRA A 13

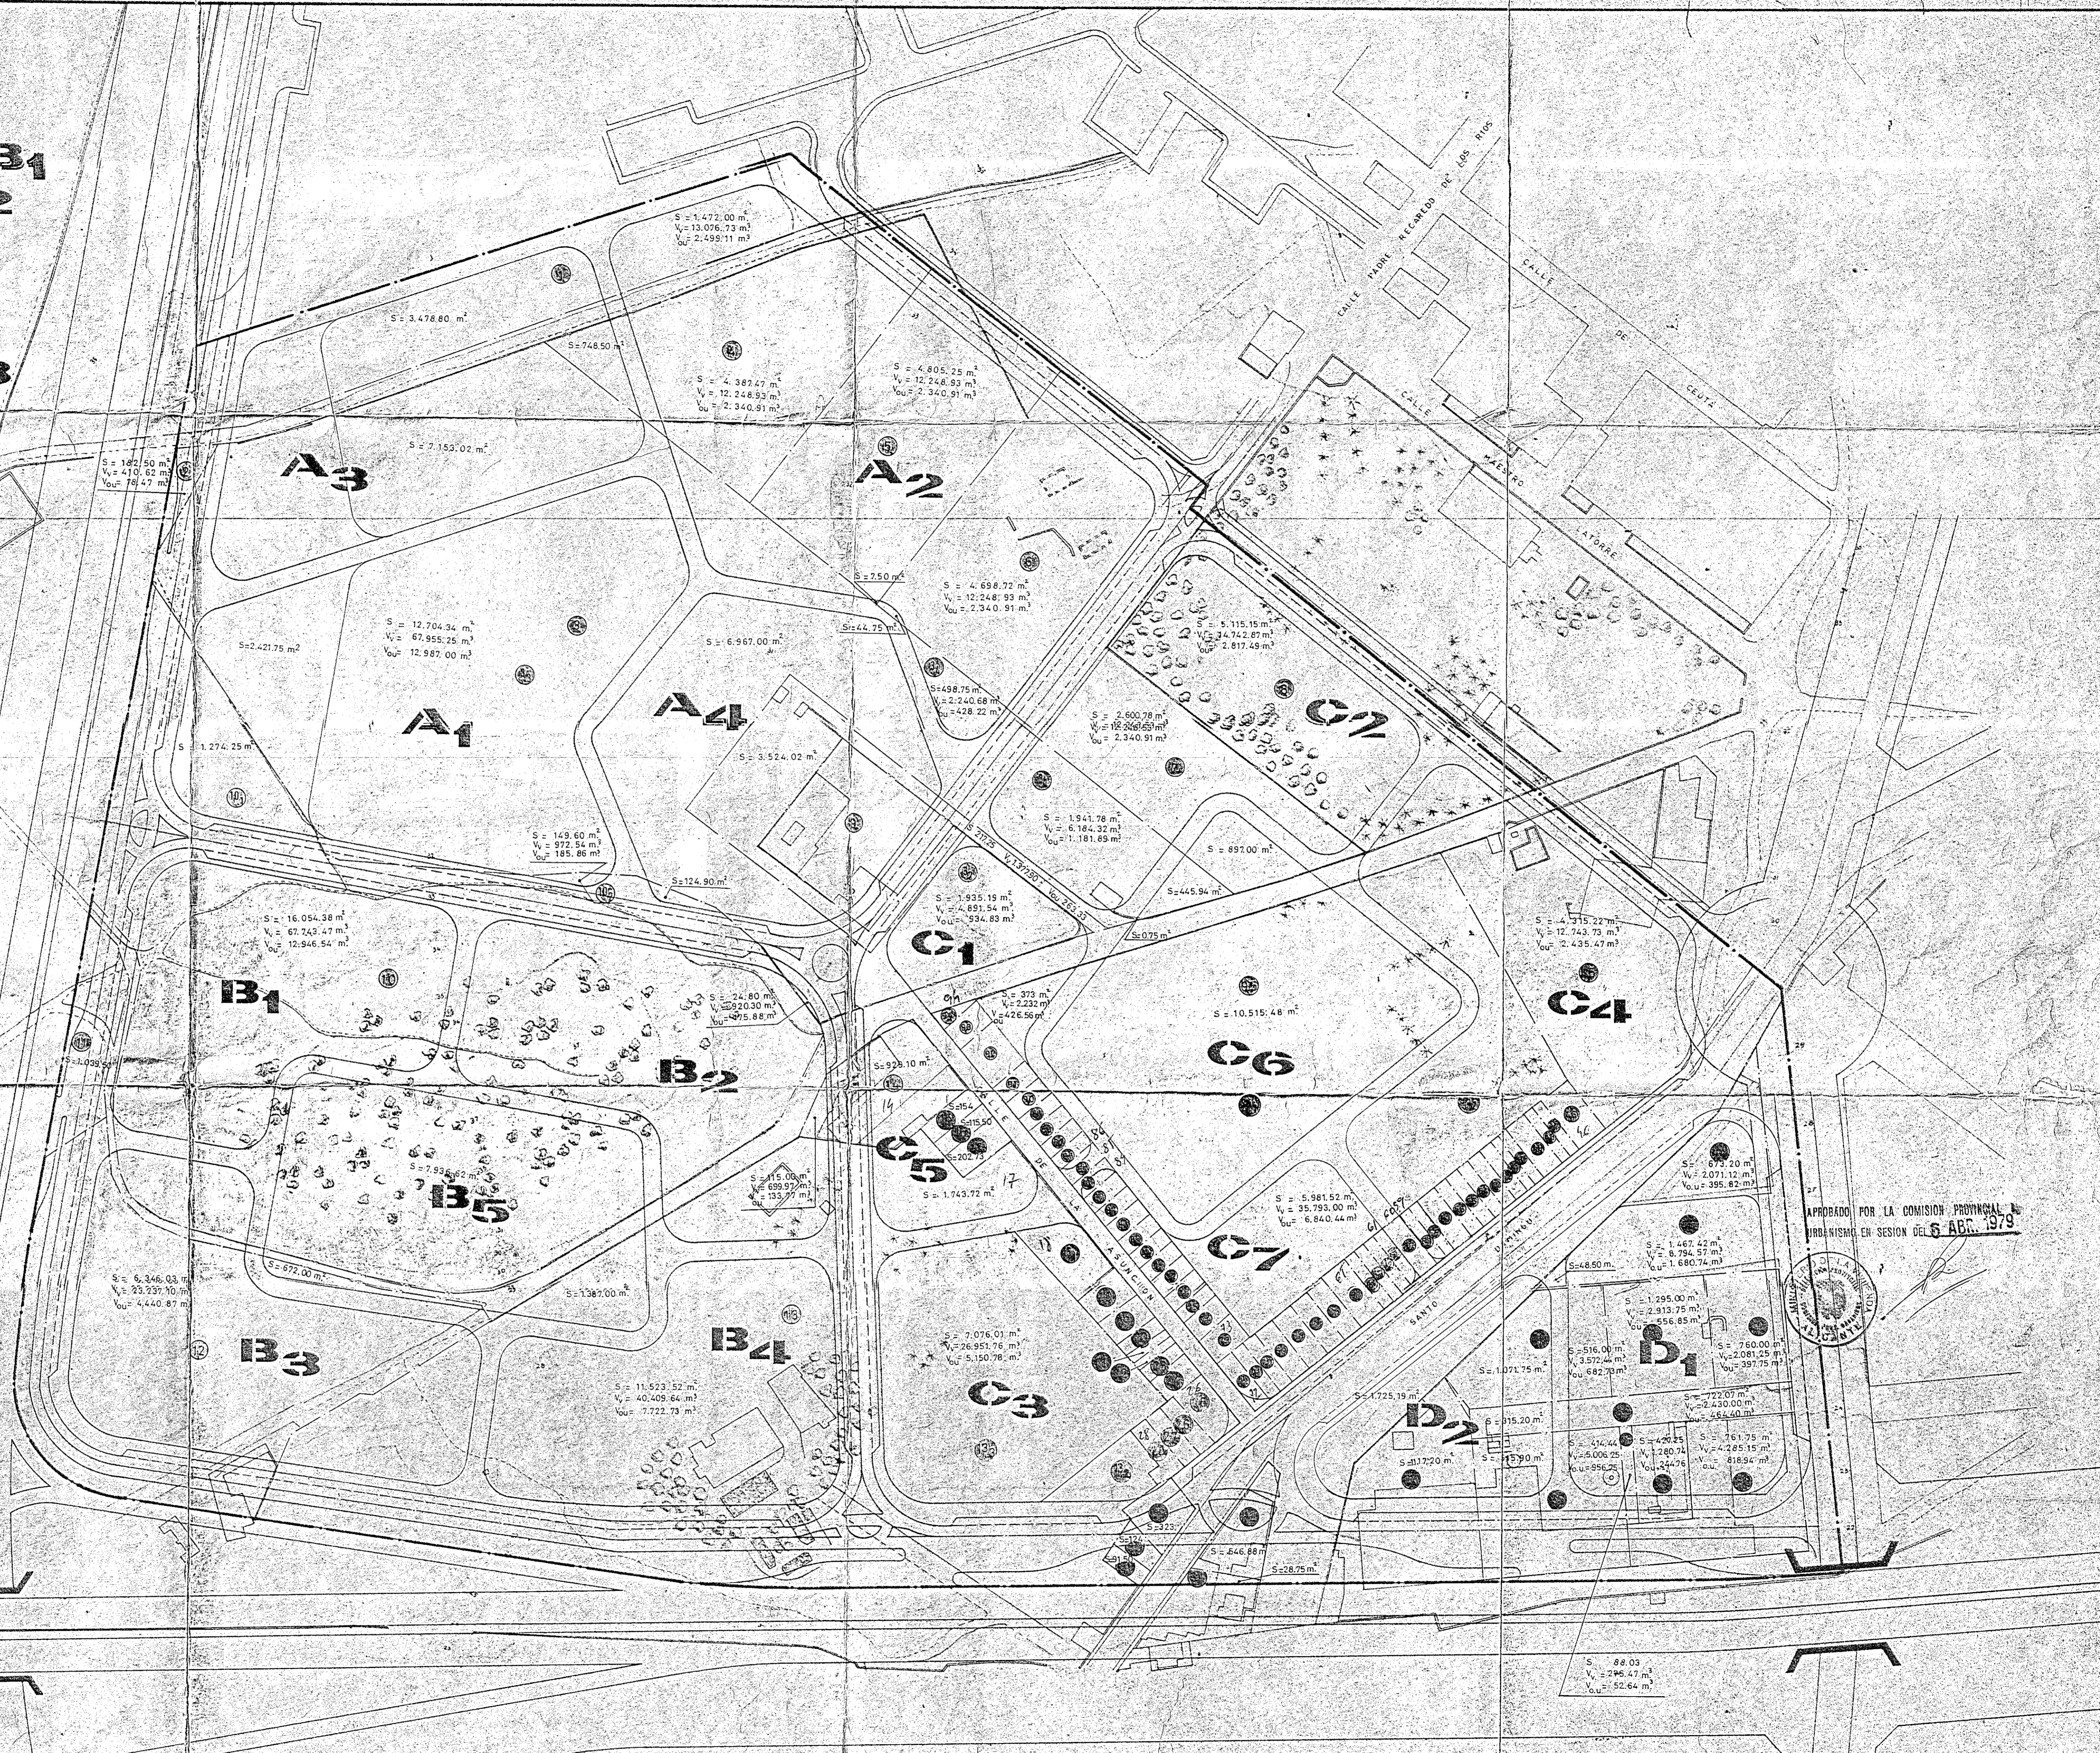

APROBADO POR LA COMISION PROVINCIAL DE URBANISMO EN SESION DEL 6 ABR. 1979



PLAN PARCIAL SANTO DOMINGO-POLIGONO 1, SECTOR 4

PLANO N° 10 VOLUMETRICO

FECHA: OCTUBRE 1976
 ESCALA: 1:1.000
 DIBUJO: GROMA
 COMPROBADO:

EL ARQUITECTO
[Signature]
 Fdo. A. Fajardo A.