


CALLE D

CALLE E

CALLE F

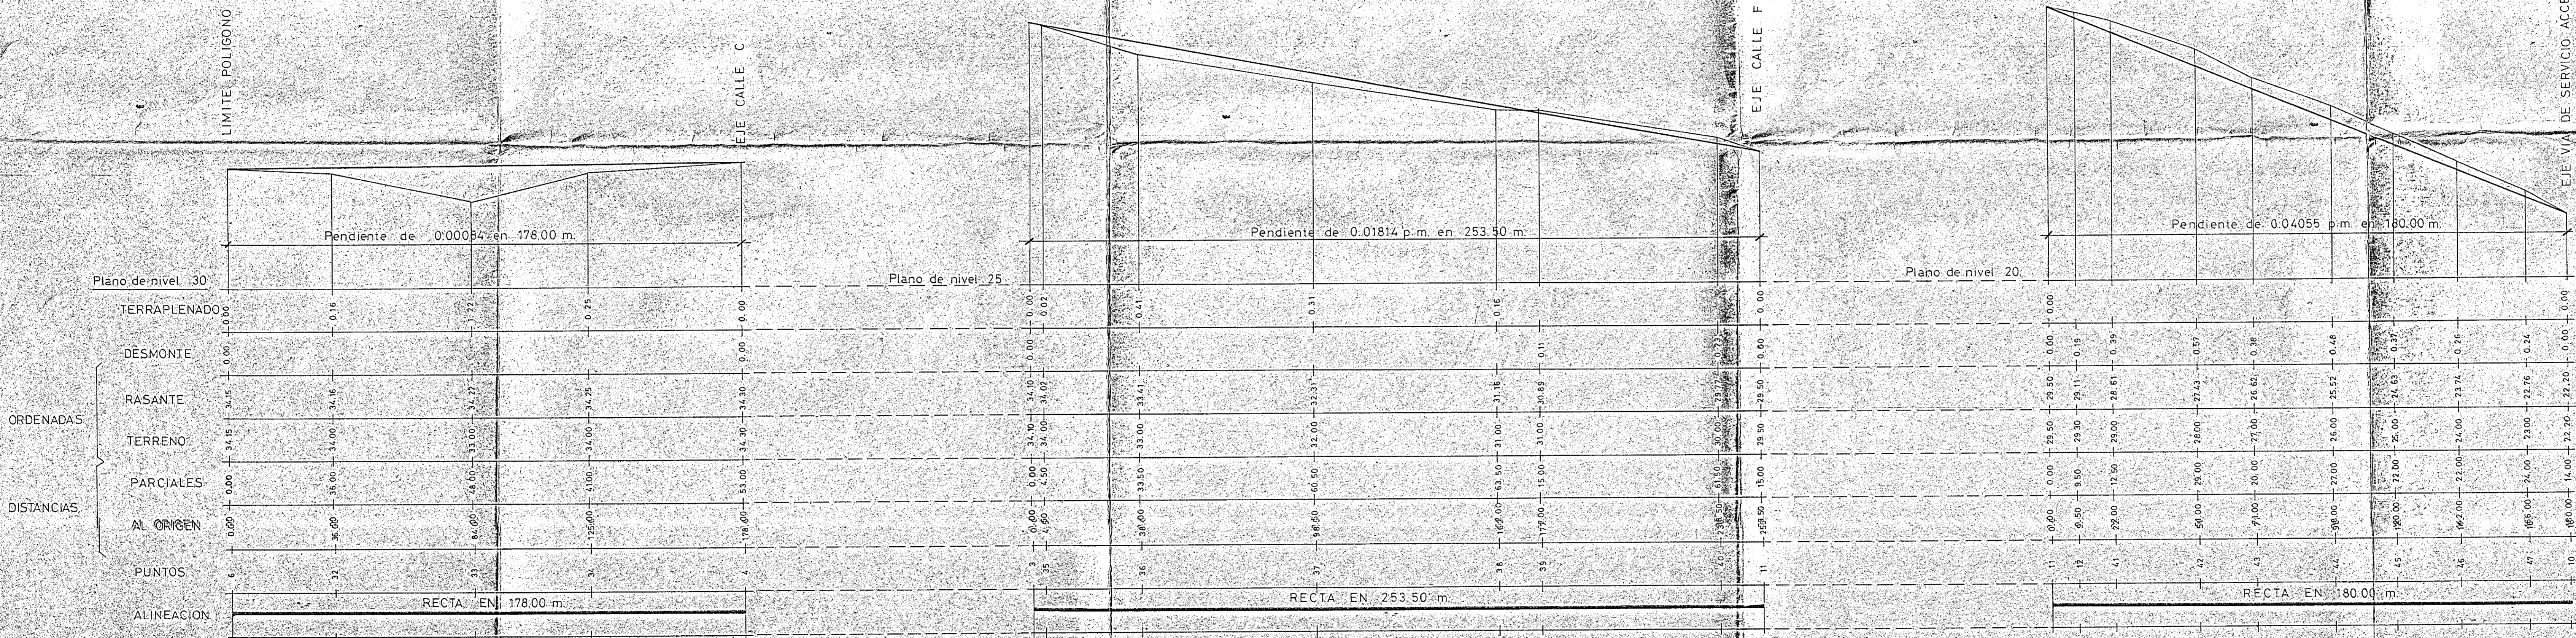

APPROBADO POR LA COMISION PROVINCIAL
 URBANISADA EN SESION DEL 6 DE ABRIL DE 1978

PLAN PARCIAL SANTO DOMINGO, POLIGONO 1, SECTOR 4

PLANO Nº 19 PERFILES CALLES D, E y F

FECHA: MARZO 1978
 ESCALA: H: 1:000 V: 1:100
 DIBUJO: GROMA
 COMPROBO:

EL ARQUITECTO
A. Fajardo A.
 Fdo: A. Fajardo A.