


VIA DE SERVICIO ACCESO OESTE

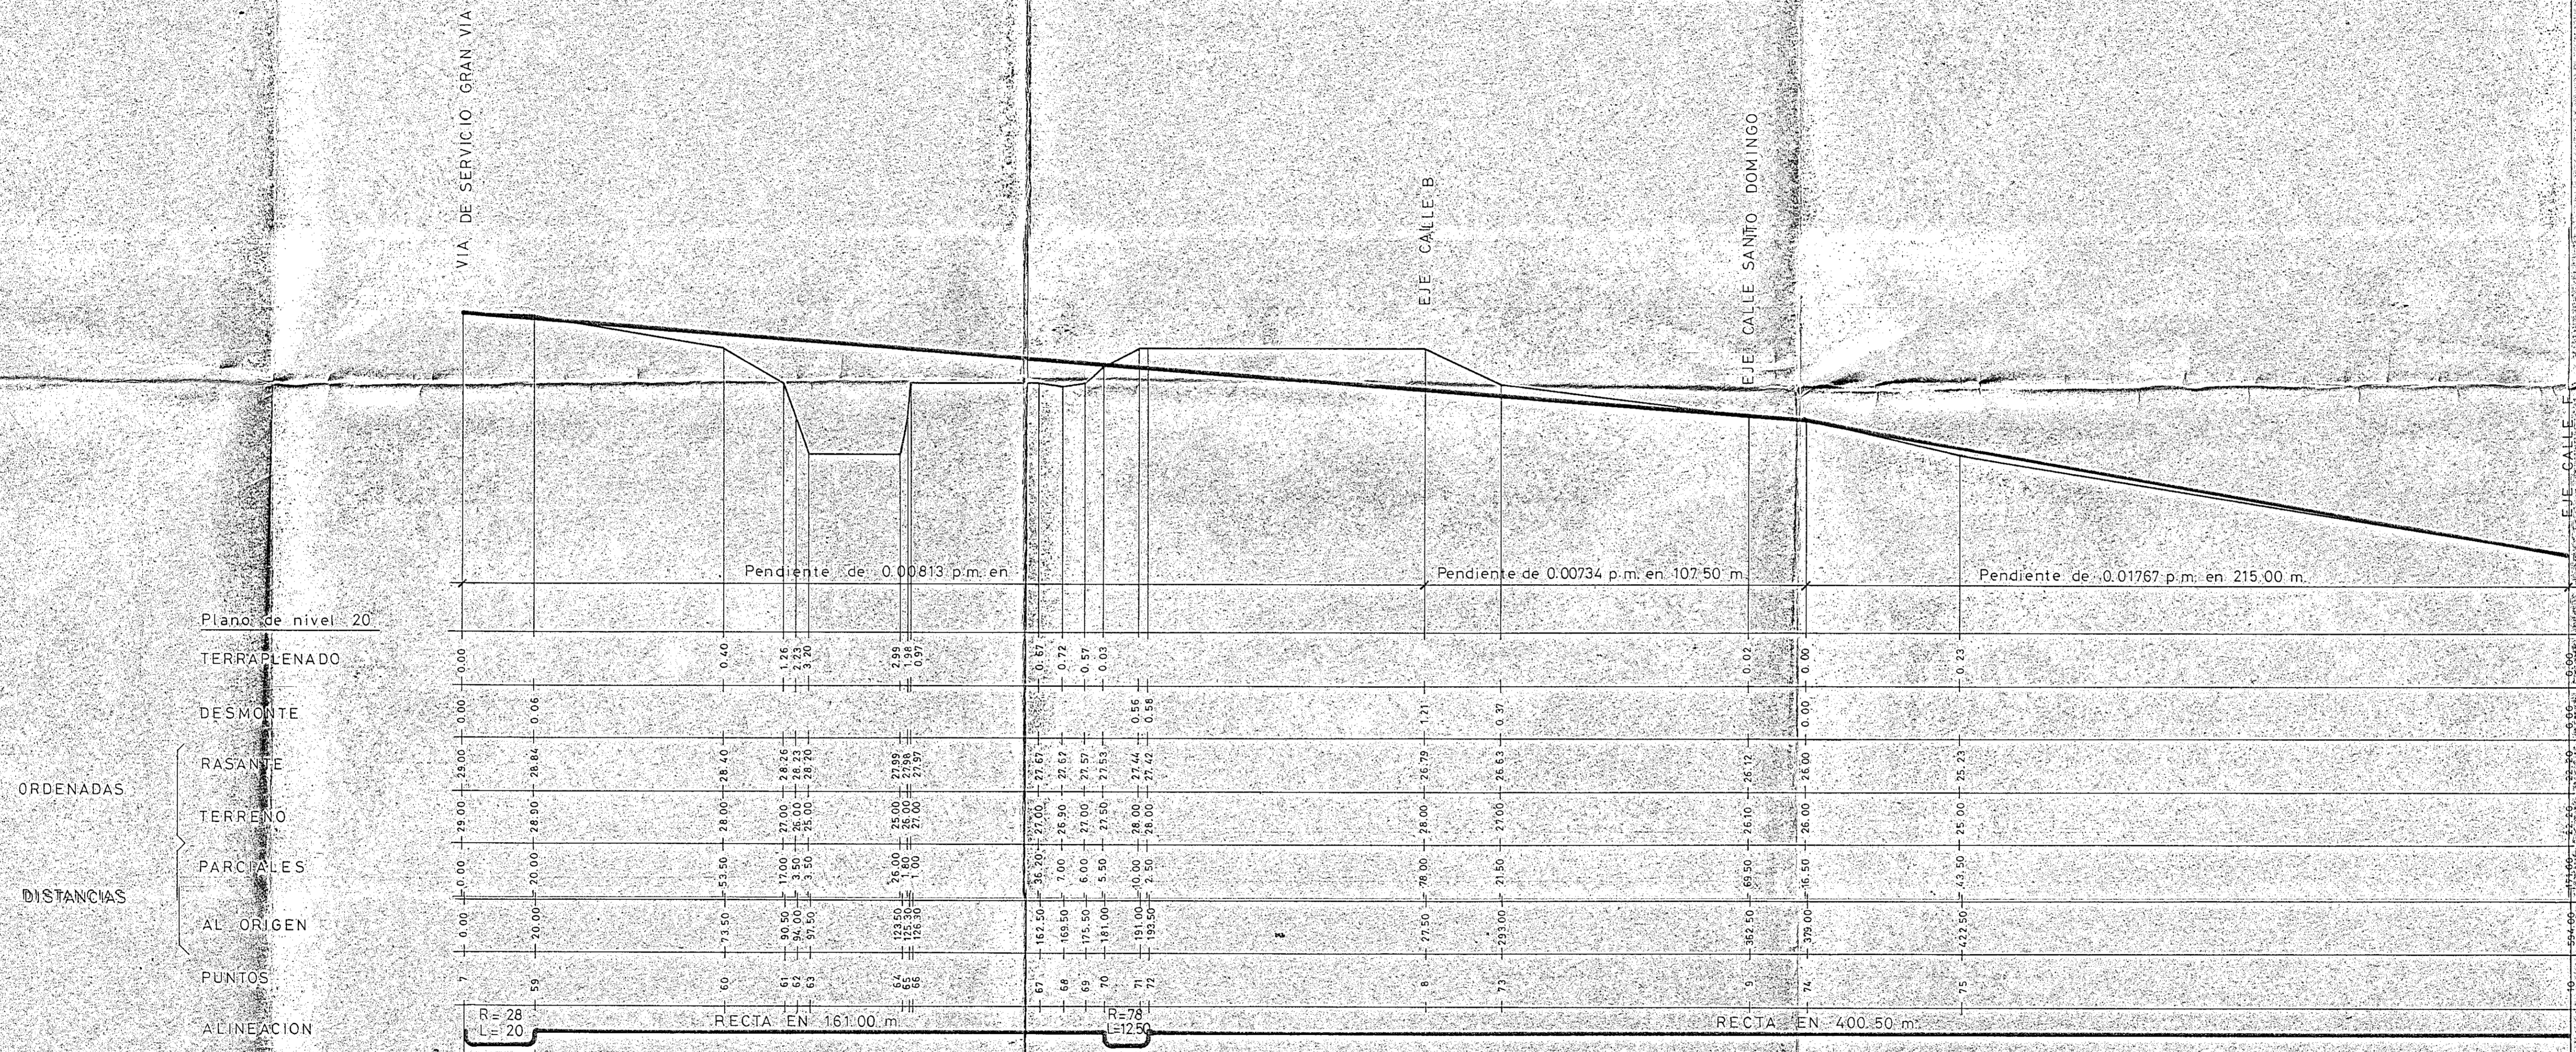

APROBADO POR LA COMISION PROVINCIAL DE
 URBANISMO EN SESION DEL 6 ABR. 1978
 6 ABR. 1978



PLAN PARCIAL SANTO DOMINGO, POLIGONO 1, SECTOR 4

PLANO Nº 21 PERFILES CALLES, VIA-SERVICIO ACCESO OESTE

FECHA: MARZO, 1978
 ESCALA: H. 1:000 V. 1:100
 DIBUJO: GROMA
 COMPROBO:

EL ARQUITECTO

 Fdo. A. Fajardo A.