


LEYENDA

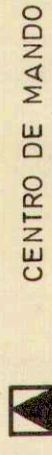


CENTRO DE MANDO




LUMINARIA TIPO GLOBO DE POLICARBONATO
CON LAMPARA DE 125 W. V.S.A. P. SOBRE COLUMNA DE 4m DE ALTURA




LUMINARIA M-250-A. SEGUN PLANOS CON LAMPARA DE 250W
V.S.A.P. SOBRE BACULO DE 6m.m. CON 150 DE SALIENTE

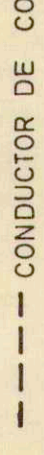

CONDUCTOR DE COBRE DE 4 X 6 m.m²

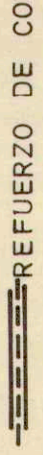

REFUERZO DE CONDUCCION BAJO CALZADA

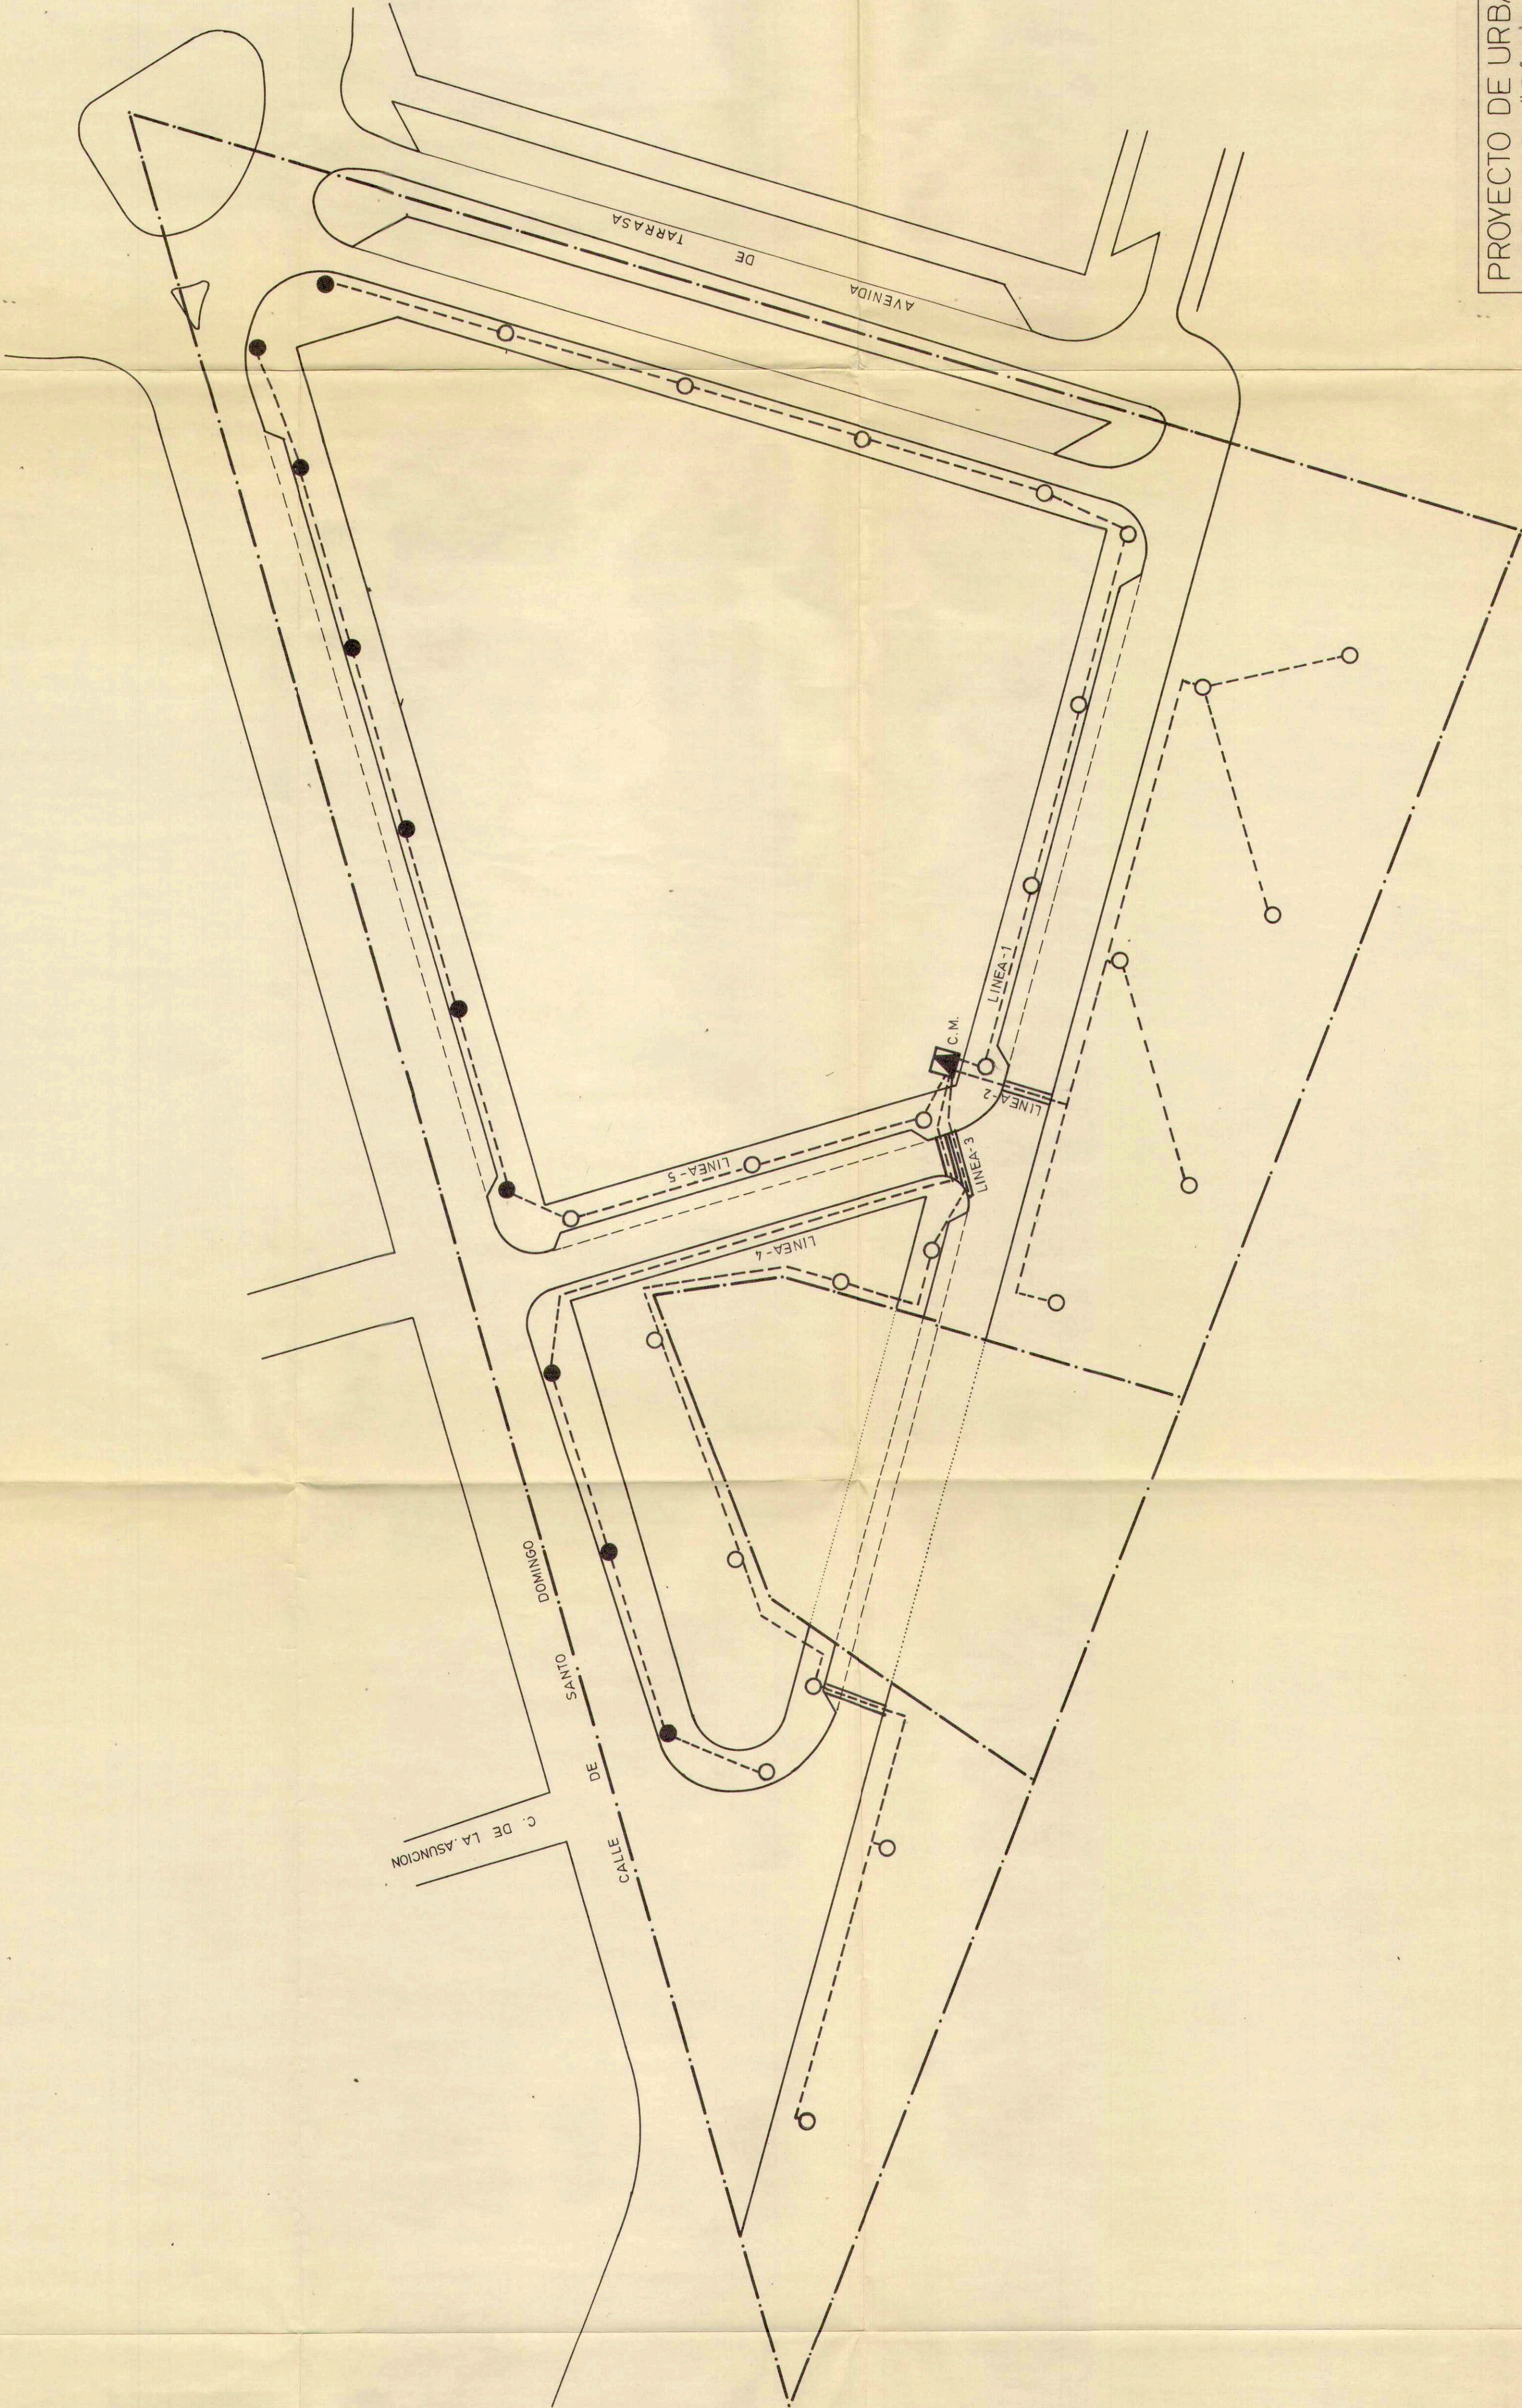

Aprobado inicialmente por el
Pleno del Excmo. Ayuntamiento,
en sesión de **2 SET. 1968**
EL SECRETARIO GENERAL,



Juan Luis Gallego Villaseca

JUAN LUIS GALLEGO VILLASECA
ARQUITECTO

PROYECTO DE URBANIZACION DE LA UNIDAD DE
ACTUACION "D" DEL P.P. SANTO DOMINGO.
promotor: JUNTA DE COMPENSACION

6-1. PLANTA ALUMBRADO

E. 1:500