


LEYENDA

- ESPECIES ARBOREAS
- 1 BRACHYCHITON POPULNEUM
- 2 TIPIANA SPECIOSA
- 3 JACARANDA MIMOSIFOLIA

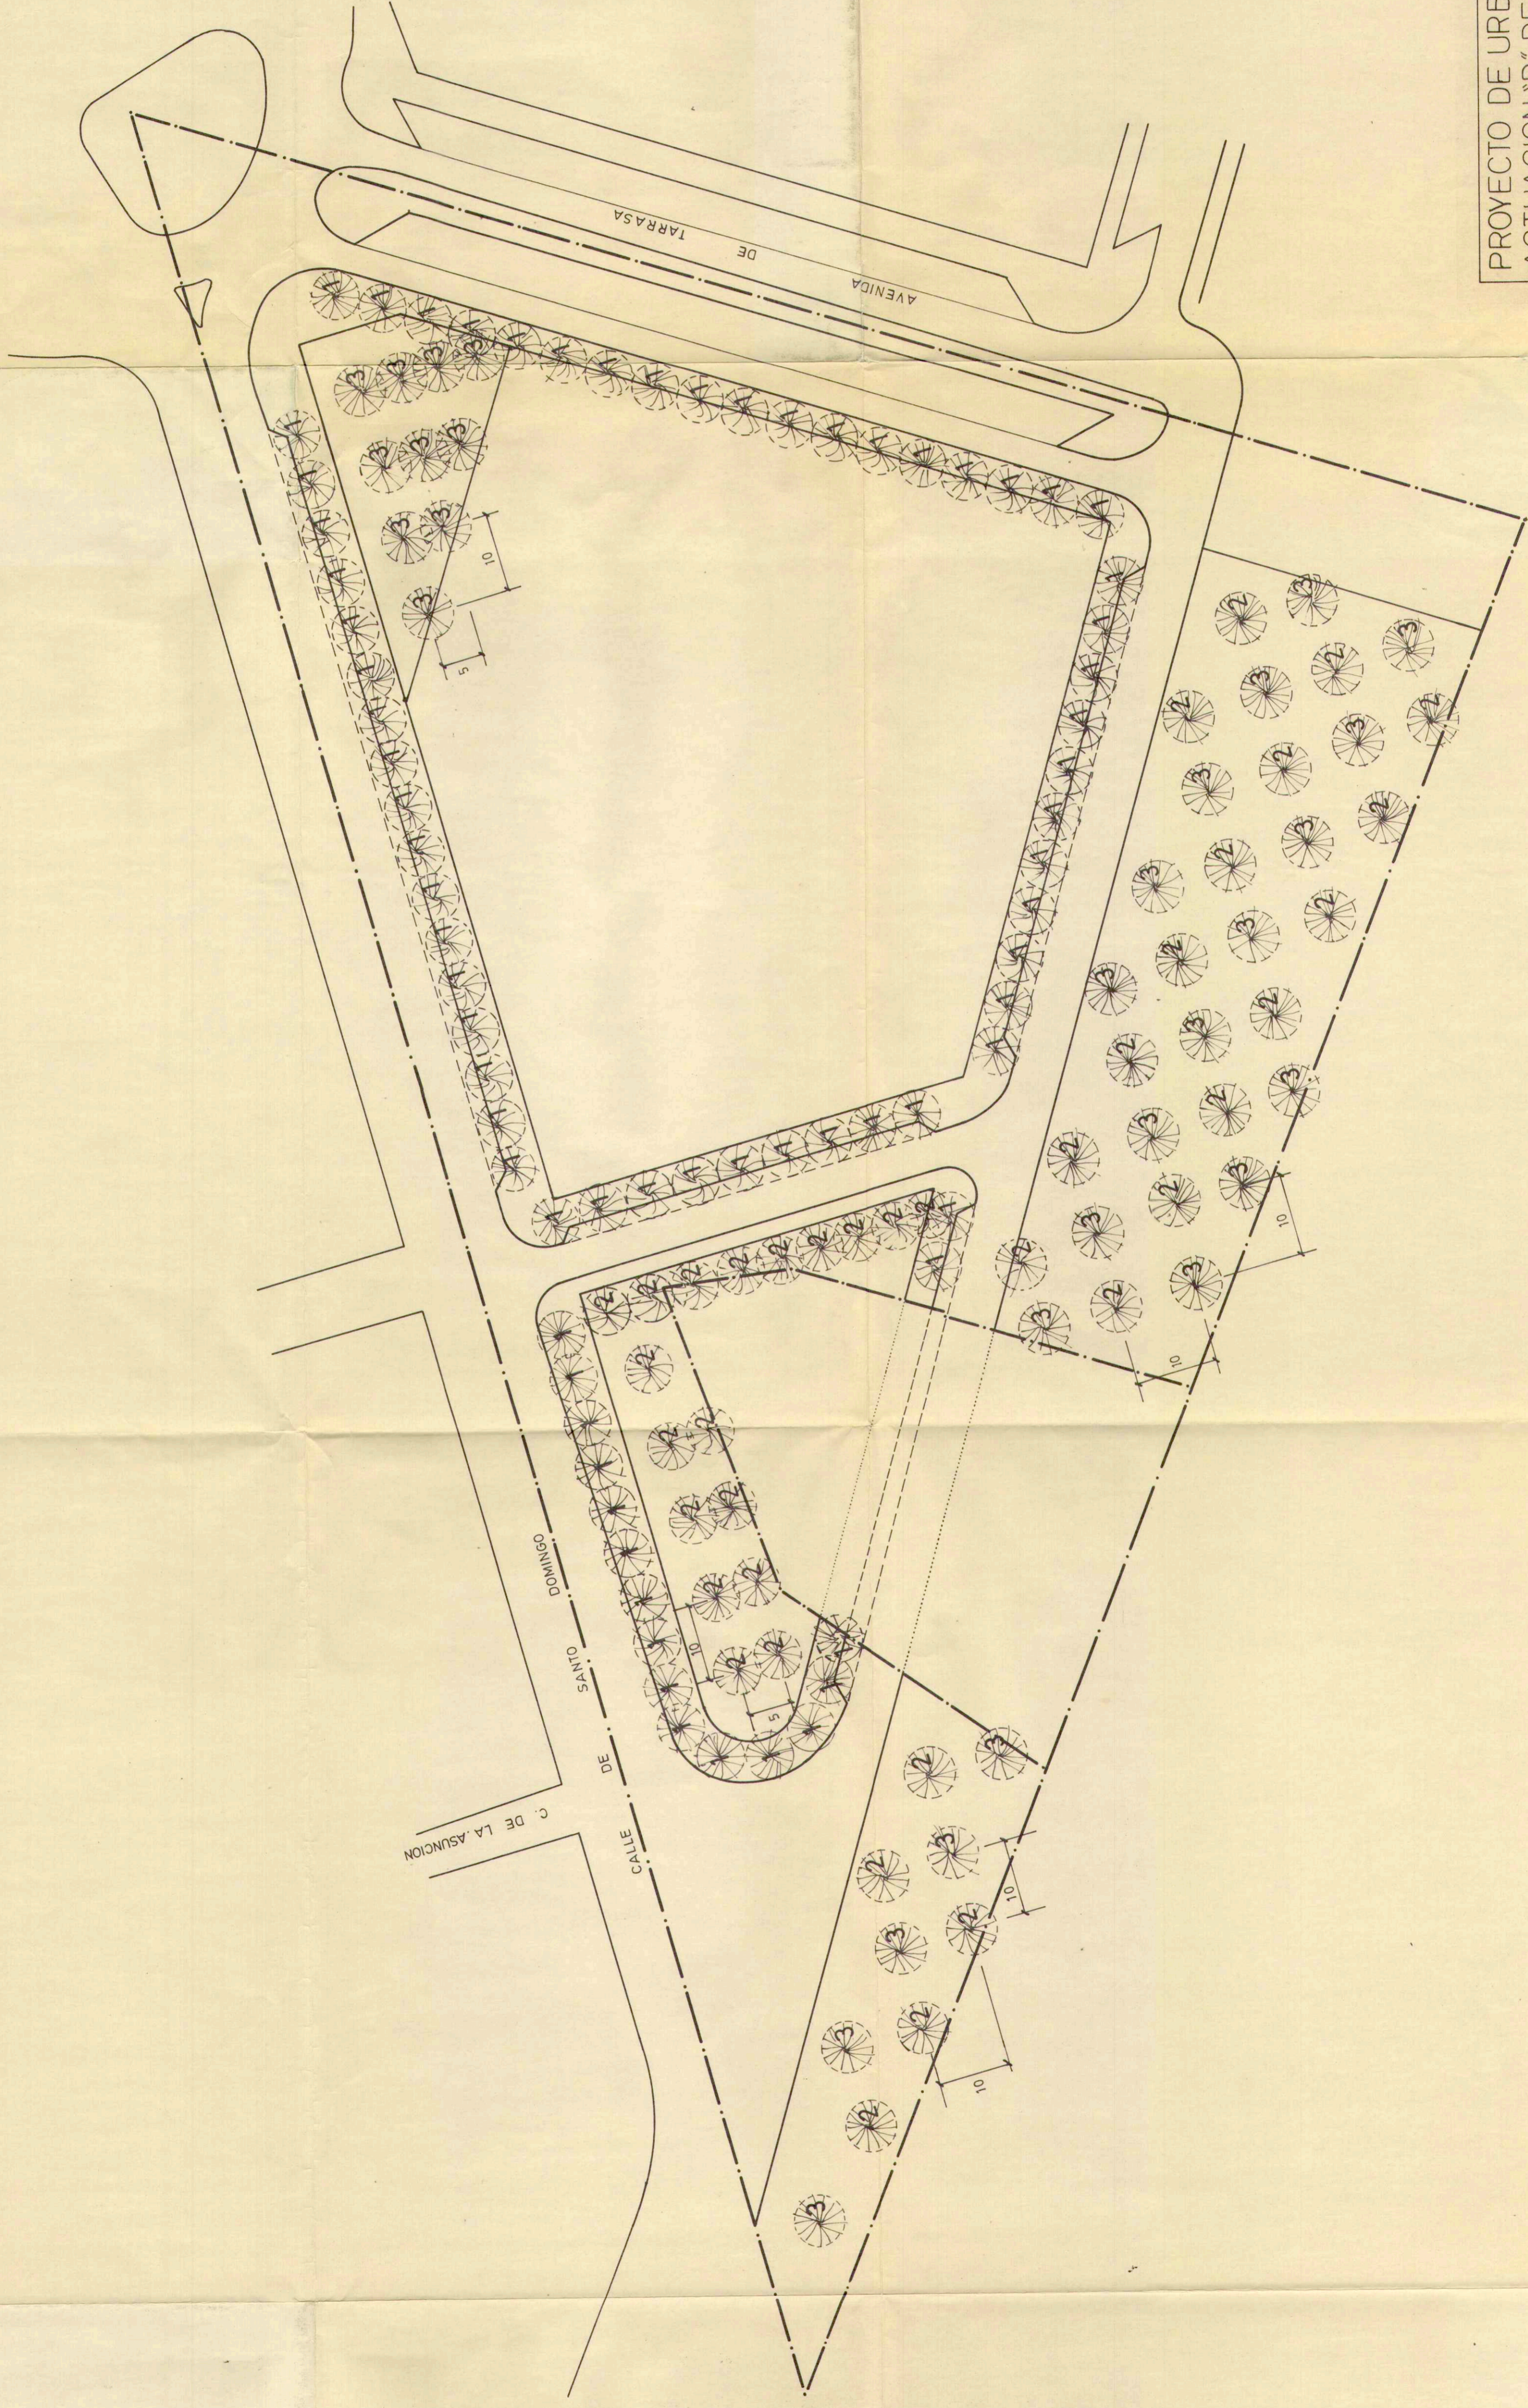

Aprobado inicialmente por el
Pleno del Excmo. Ayuntamiento,
en sesión de 2 SET. 1988
EL SECRETARIO GENERAL

COLEGIO OFICIAL DE ARQUITECTOS
DE LA COMUNIDAD VALENCIANA
VISADO
REPRESENTANTE DE LA UNIDAD

PROYECTO DE URBANIZACION DE LA UNIDAD DE
ACTUACION "D" DEL P.P. SANTO DOMINGO.
promotor: JUNTA DE COMPENSACION

7-1. PLANTA JARDINERIA

E. 1: 500

JUAN LUIS GALLEGO VILLACISLA
ARQUITECTO