



PERFIL 30-9 (VIA DE SERVICIO II)

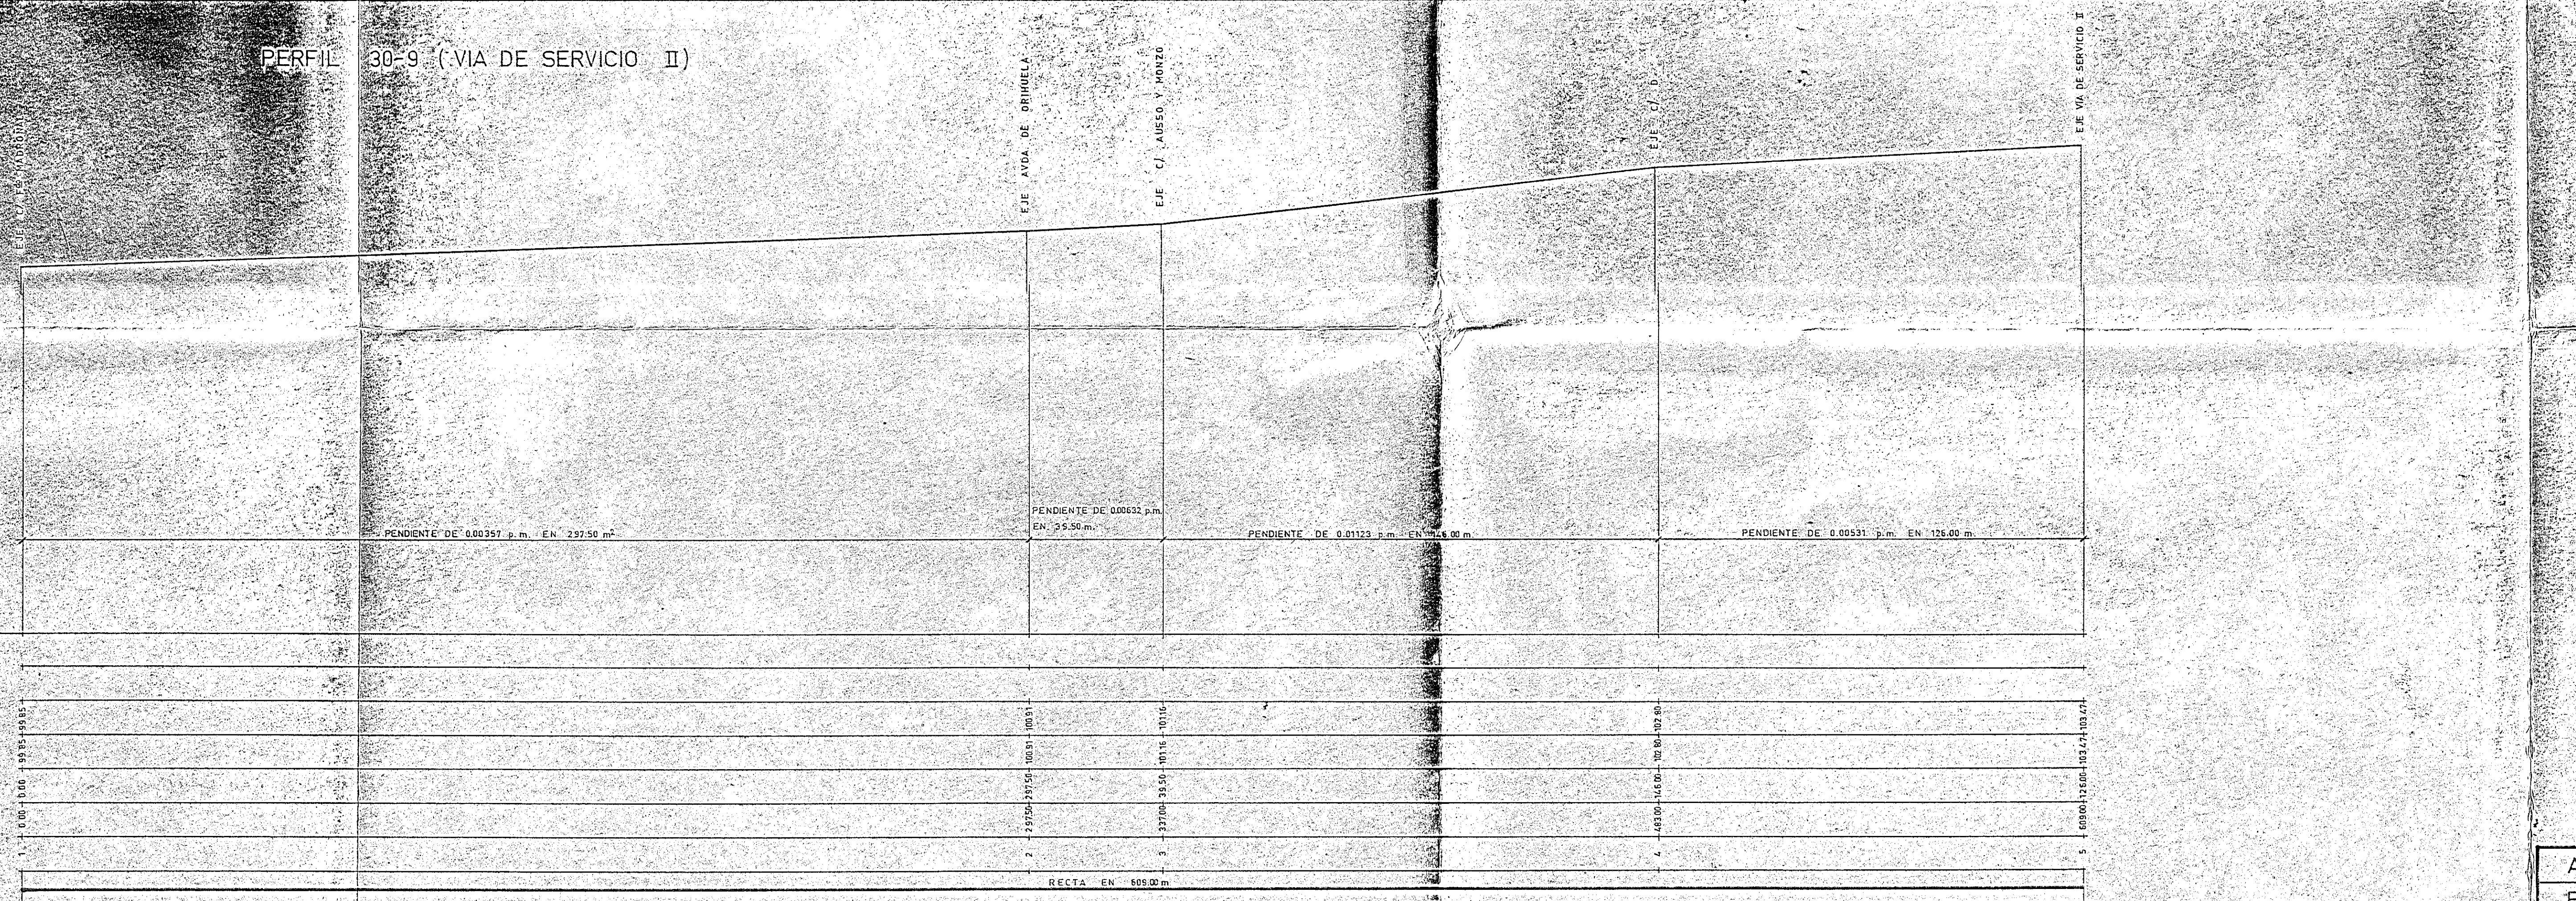

PERFIL 1-30 (VIA DE SERVICIO I)

PLANO NIVEL 60
 TERRAPLENADO
 DESMONTES
 RASANTE
 TERRENO
 PARCIALES
 AL ORIGEN
 PUNTOS
 ALINEACION

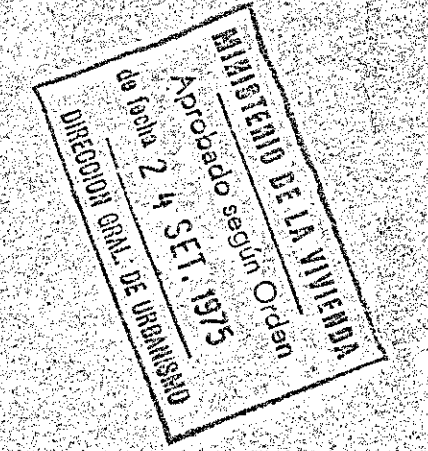

AYUNTAMIENTO DE ALICANTE - OFICINA TECNICA DE VIAS Y OBRAS	
PLAN PARCIAL "PRINCESA MERCEDES" DEL POLIGONO 6 SECTOR 5	
PERFILES 1-30, 30-9	
DIBUJO: JUAN UTRERO	EL TOPOGRAFO MUNICIPAL
COMPROBADO: <i>[Signature]</i>	LOS ARQUITECTOS MUNICIPALES
REFER. ARCHIVO P. 2	FECHA: JUNIO 1972
REFER. ARCHIVO EXP. 2	ESCALA: H=1:1000 V=1:300
PLANO N° 27	