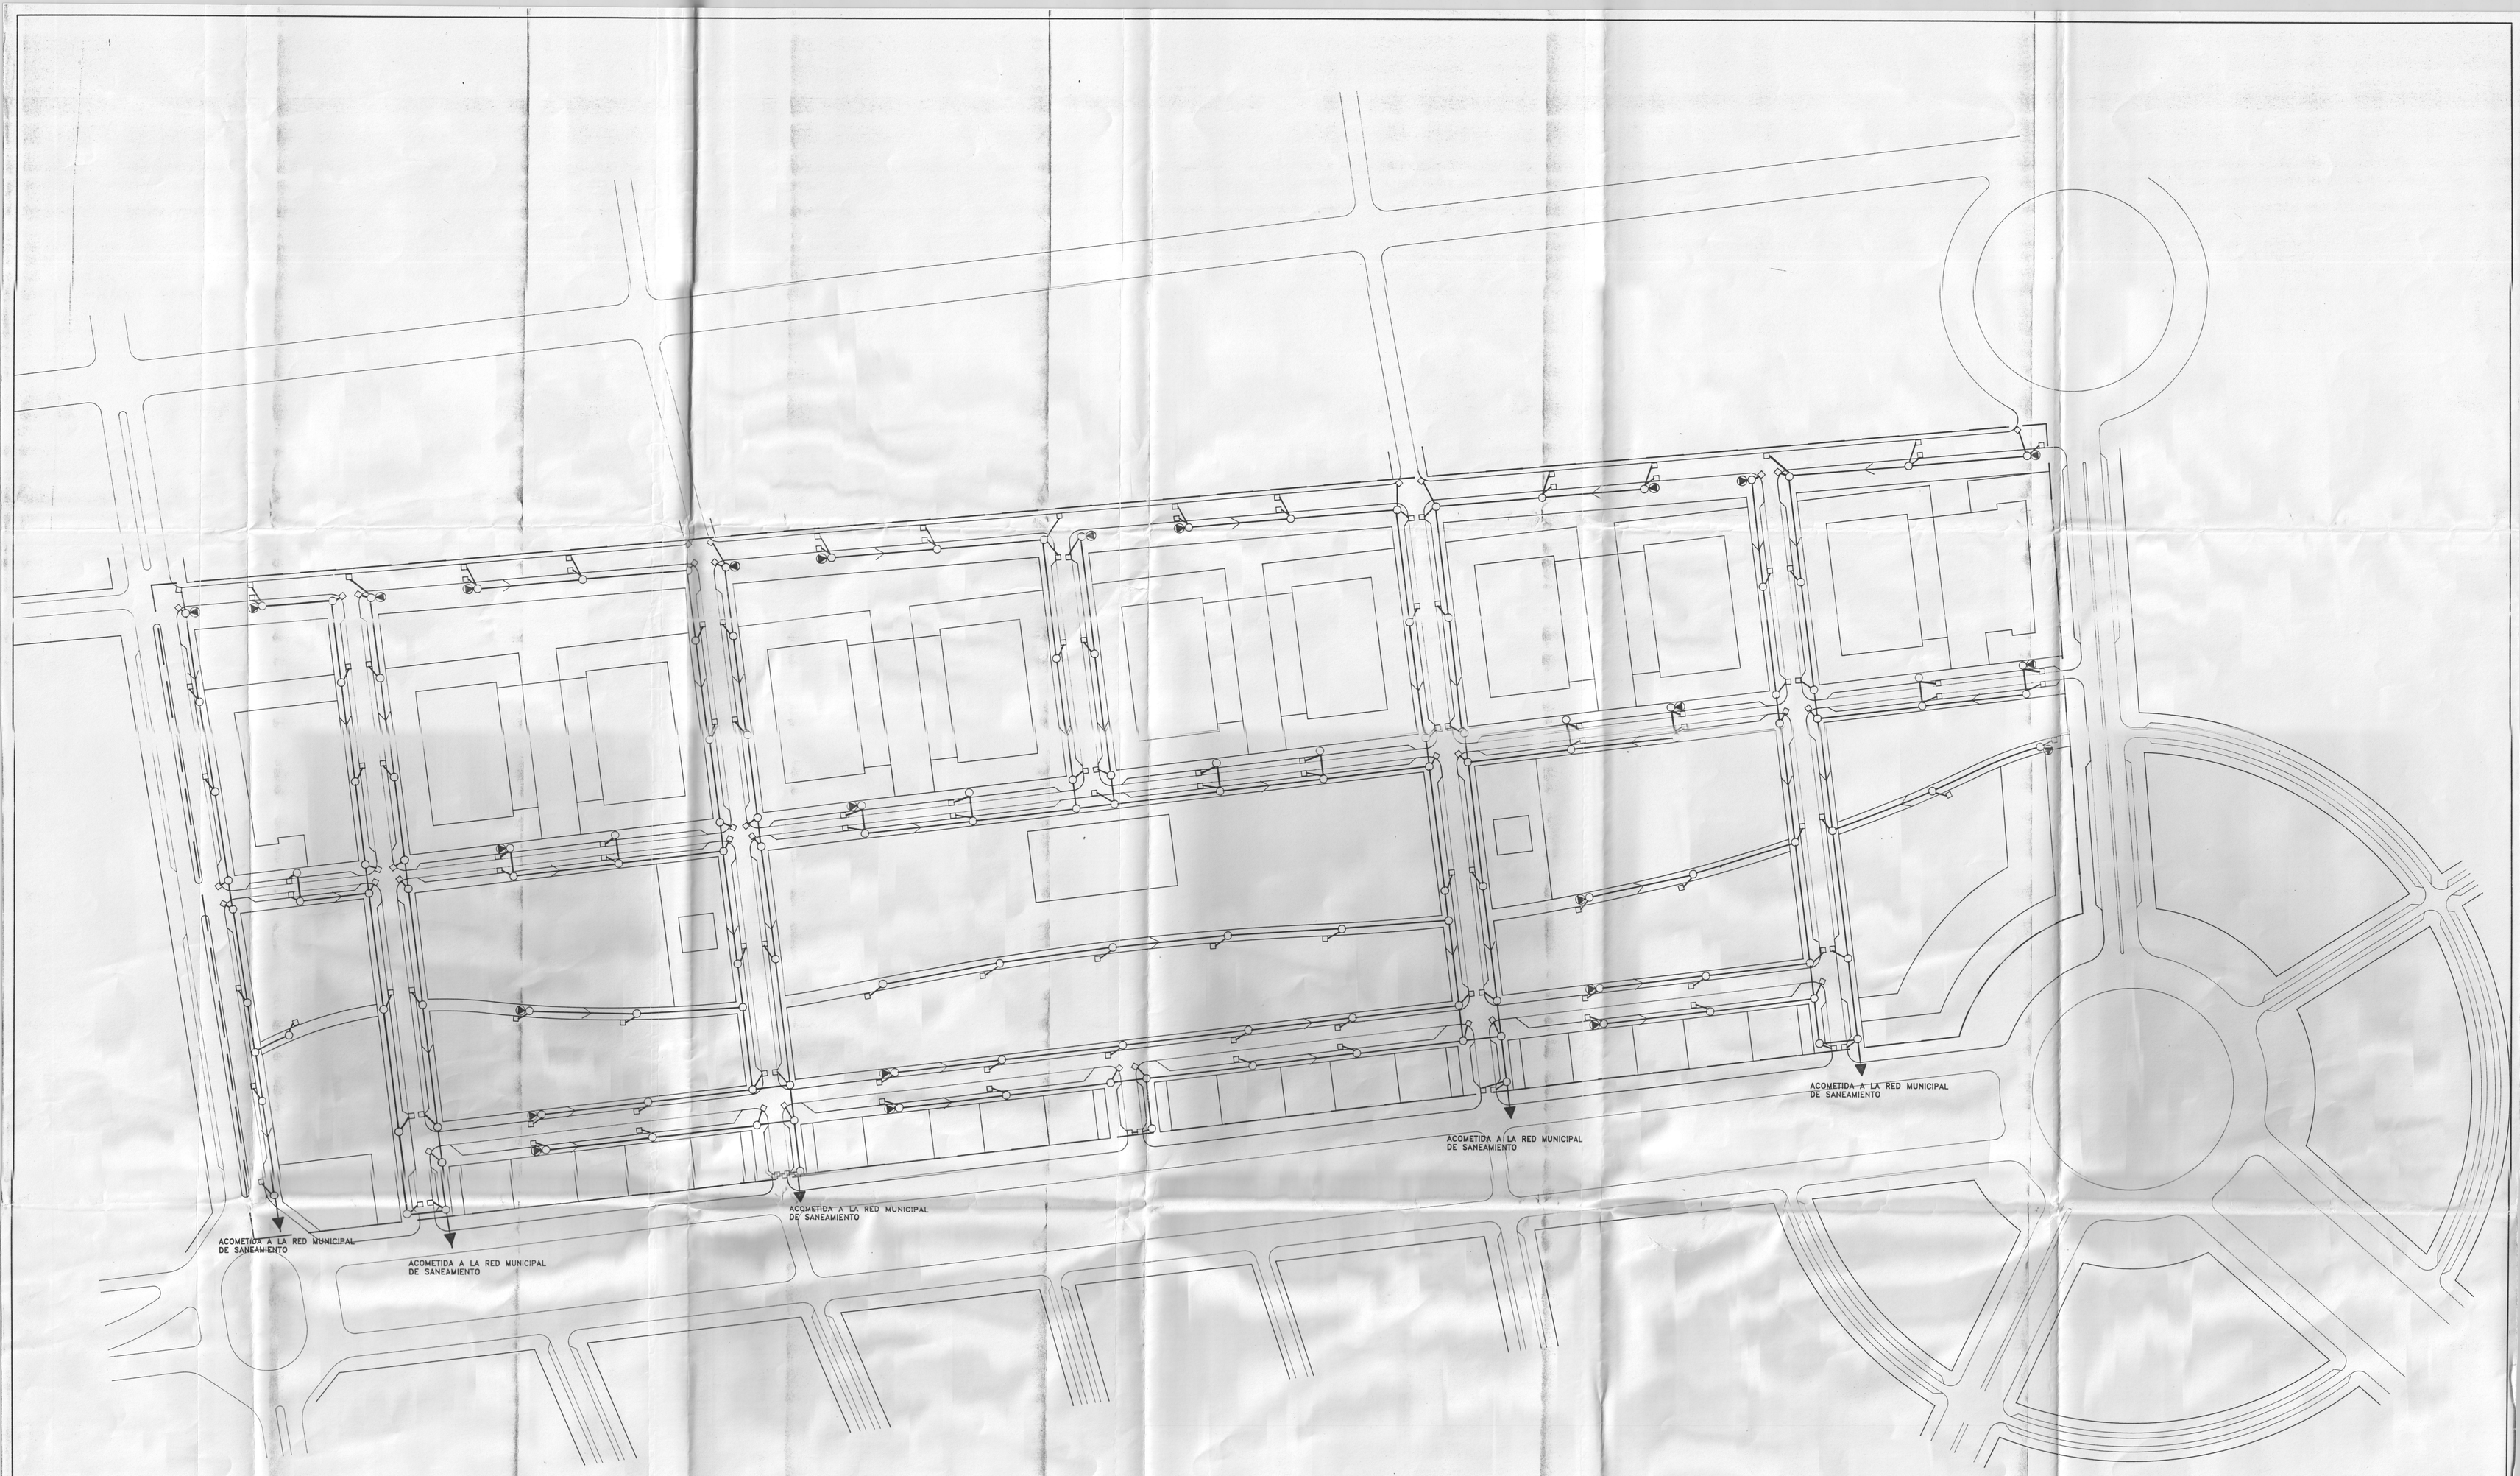

LEYENDA DE SANEAMIENTO	
—	CANALIZACION DE SANEAMIENTO
○	POZO DE REGISTRO RED DE PLUVIALES
□	SUMIDERO
⊕	CAMARA DE DESCARGA

Aprobado definitivamente por el Pleno del Excmo. Ayuntamiento en sesión de 2 DIC. 1994

EL SECRETARIO GENERAL,

PLAN PARCIAL PP. II. 10
GARBINET NORTE

APROBACION PROVISIONAL

EXCMO. AYUNTAMIENTO DE ALICANTE
INSTITUTO VALENCIANO DE LA VIVIENDA

PLANO DE PROYECTO

RED DE SANEAMIENTO. PLUVIALES.

ESCALA	FECHA	Nº ORDEN
1/1.000	DICIEMBRE 1.993	P-7

JOSE SEGUI PEREZ □ ARQUITECTO
ESTUDIO DE ARQUITECTURA, URBANISMO Y DISEÑO
Colabora: RAMON ENGEL, Arquitecto
Clínica, 5. 29018 MALAGA/TFNO: (952) 229 1838 FAX (952) 229 7158