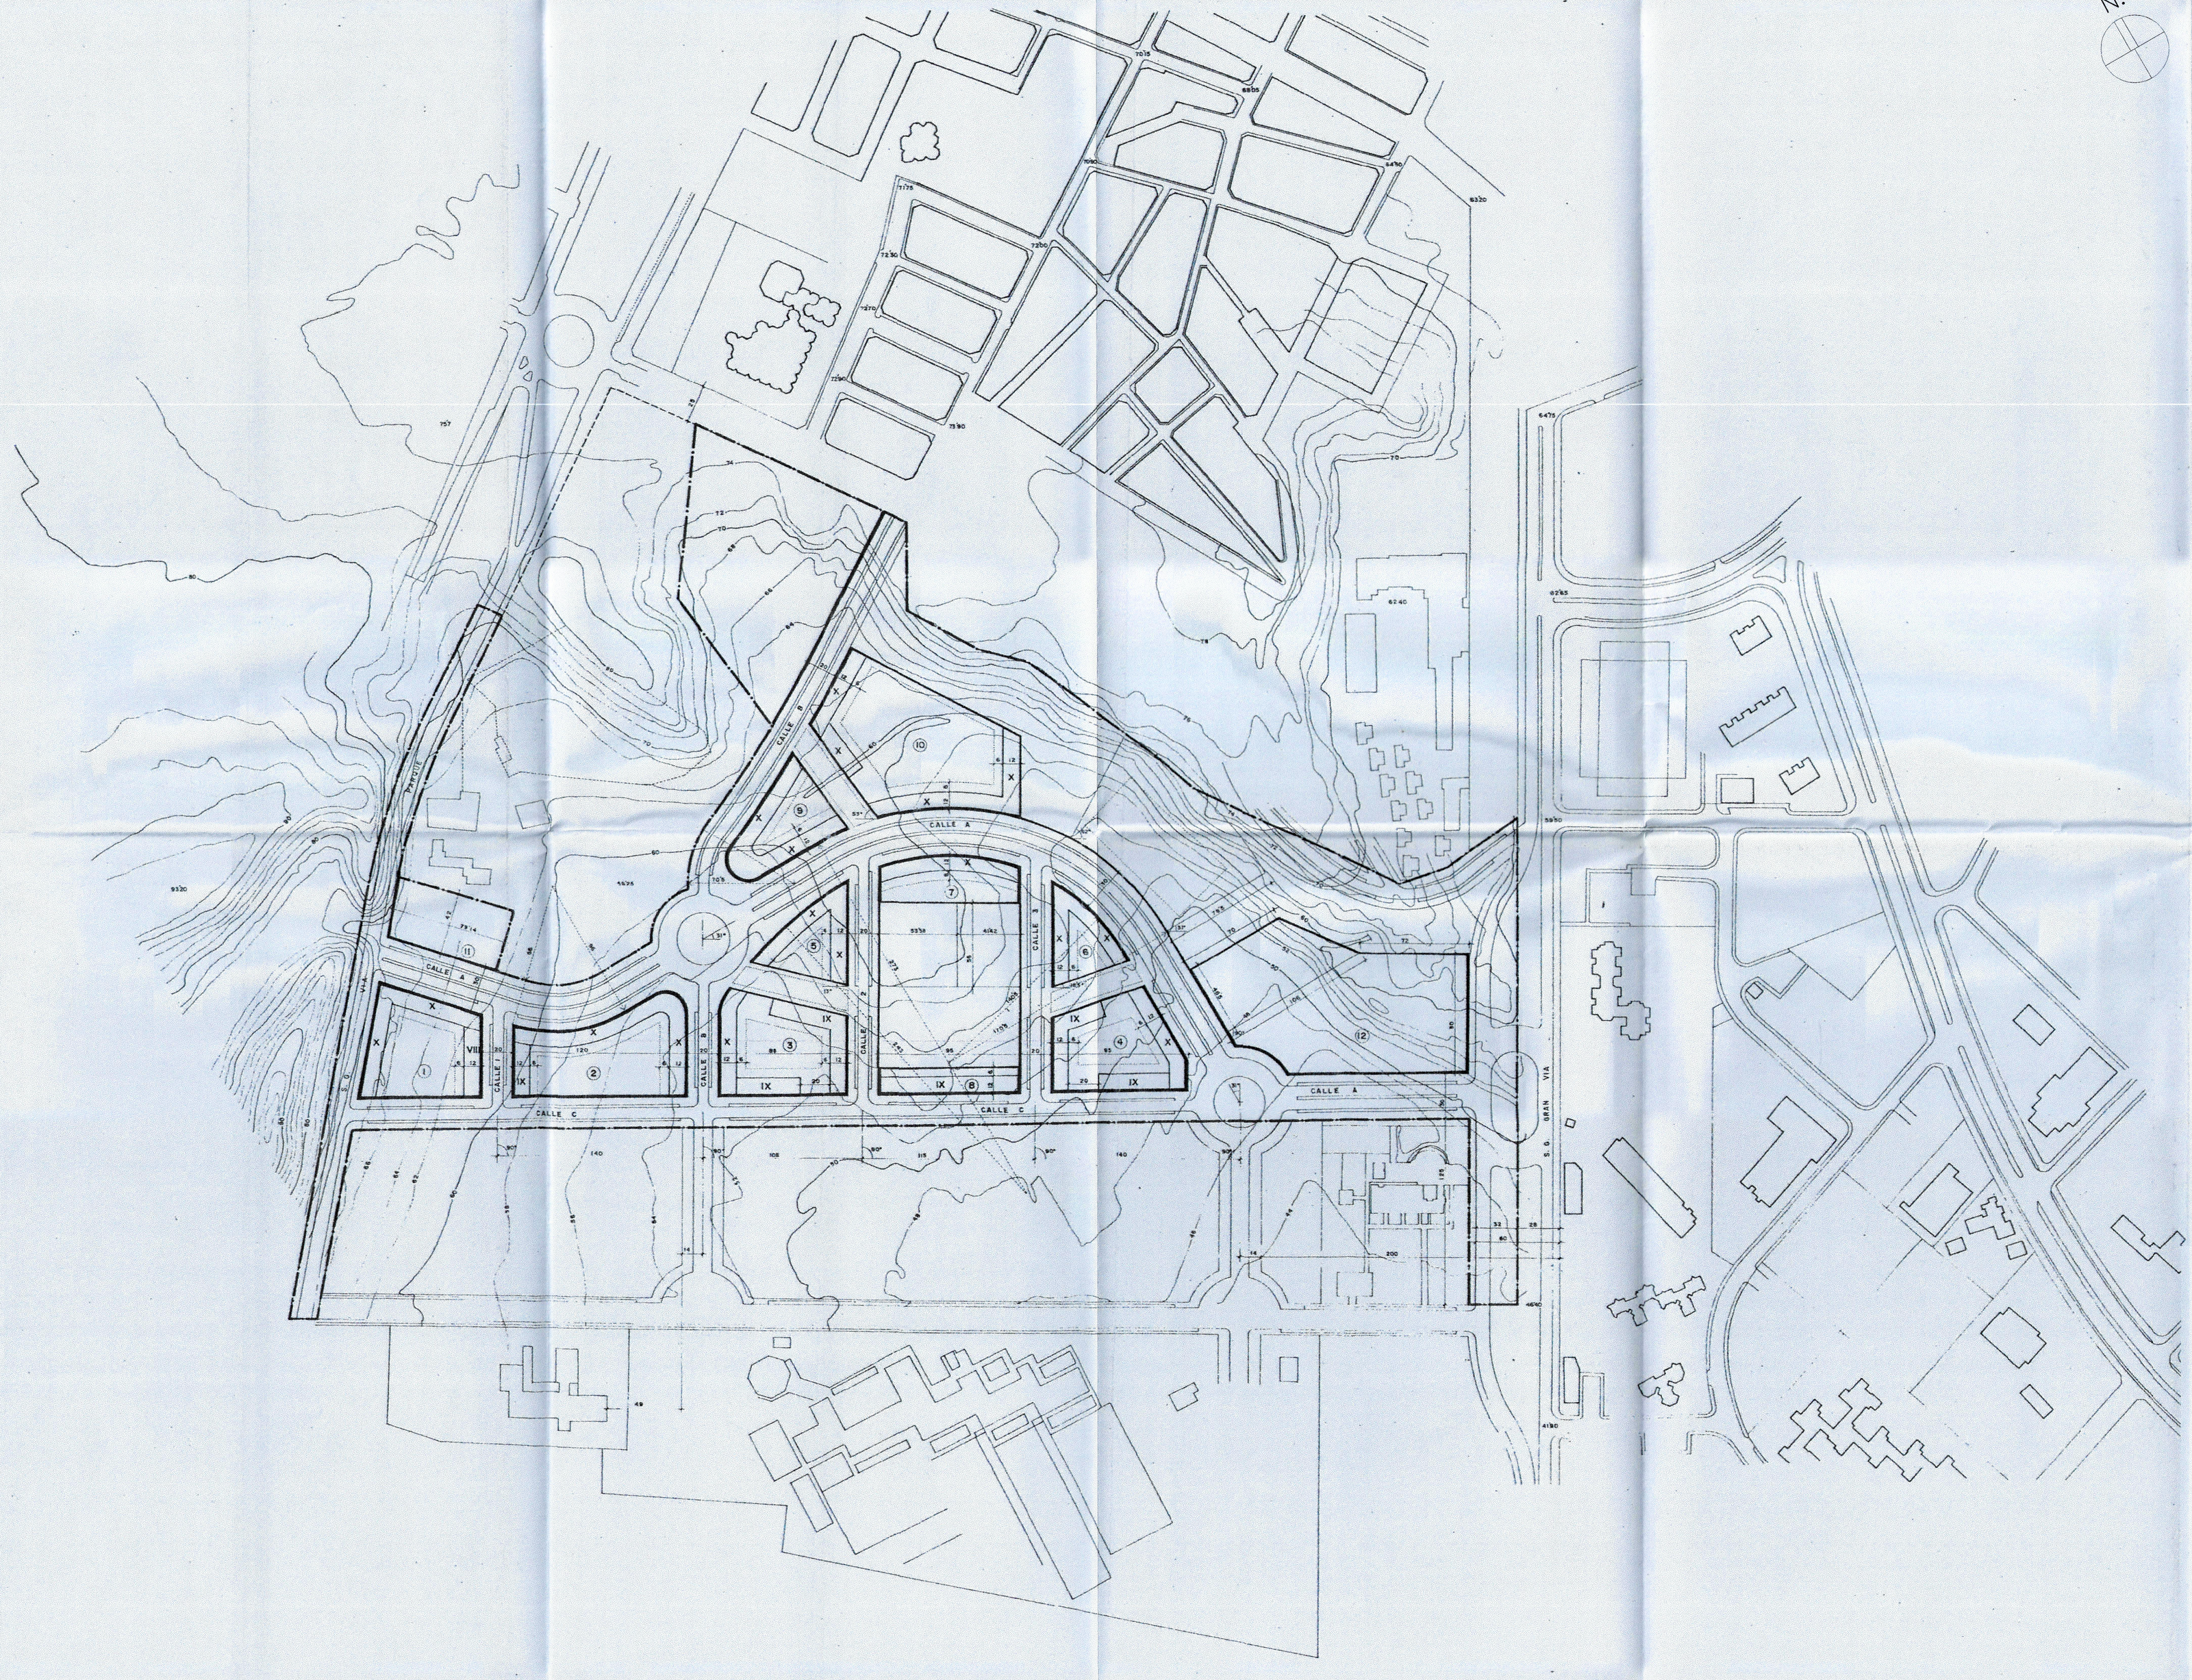

Dictaminado *favorablemente* por la Comisión Informativa permanente de Urbanismo en su sesión ordinaria del 23 de abril de 2012.
El Secretario de la Comisión,

Gonzalo Canet Fortea.

Aprobado definitivamente, por acuerdo del Pleno en su sesión ordinaria de 30 de abril de 2012.
El Secretario General del Pleno en funciones,

Germán Pascual Ruiz-Valdepeñas.

AMBITO DEL PLAN PARCIAL

ALINEACIONES

ALINEACIONES ESPACIOS LIBRES

GMU

EXCMO. AYUNTAMIENTO DE ALICAMTE

GERENCIA MUNICIPAL DE URBANISMO
Departamento Técnico de Planeamiento

MODIFICACIÓN PUNTUAL Nº 2
PLAN PARCIAL SECTOR Nº 1 DEL PAU/2

ALINEACIONES

ESCALA: 1/2.000

0 30 60 90 m

AUTOR:

MIGUEL ANGEL CANO CRESPO
Arquitecto Municipal

PLANO DE INFORMACIÓN:

I - 10

Septiembre 2011