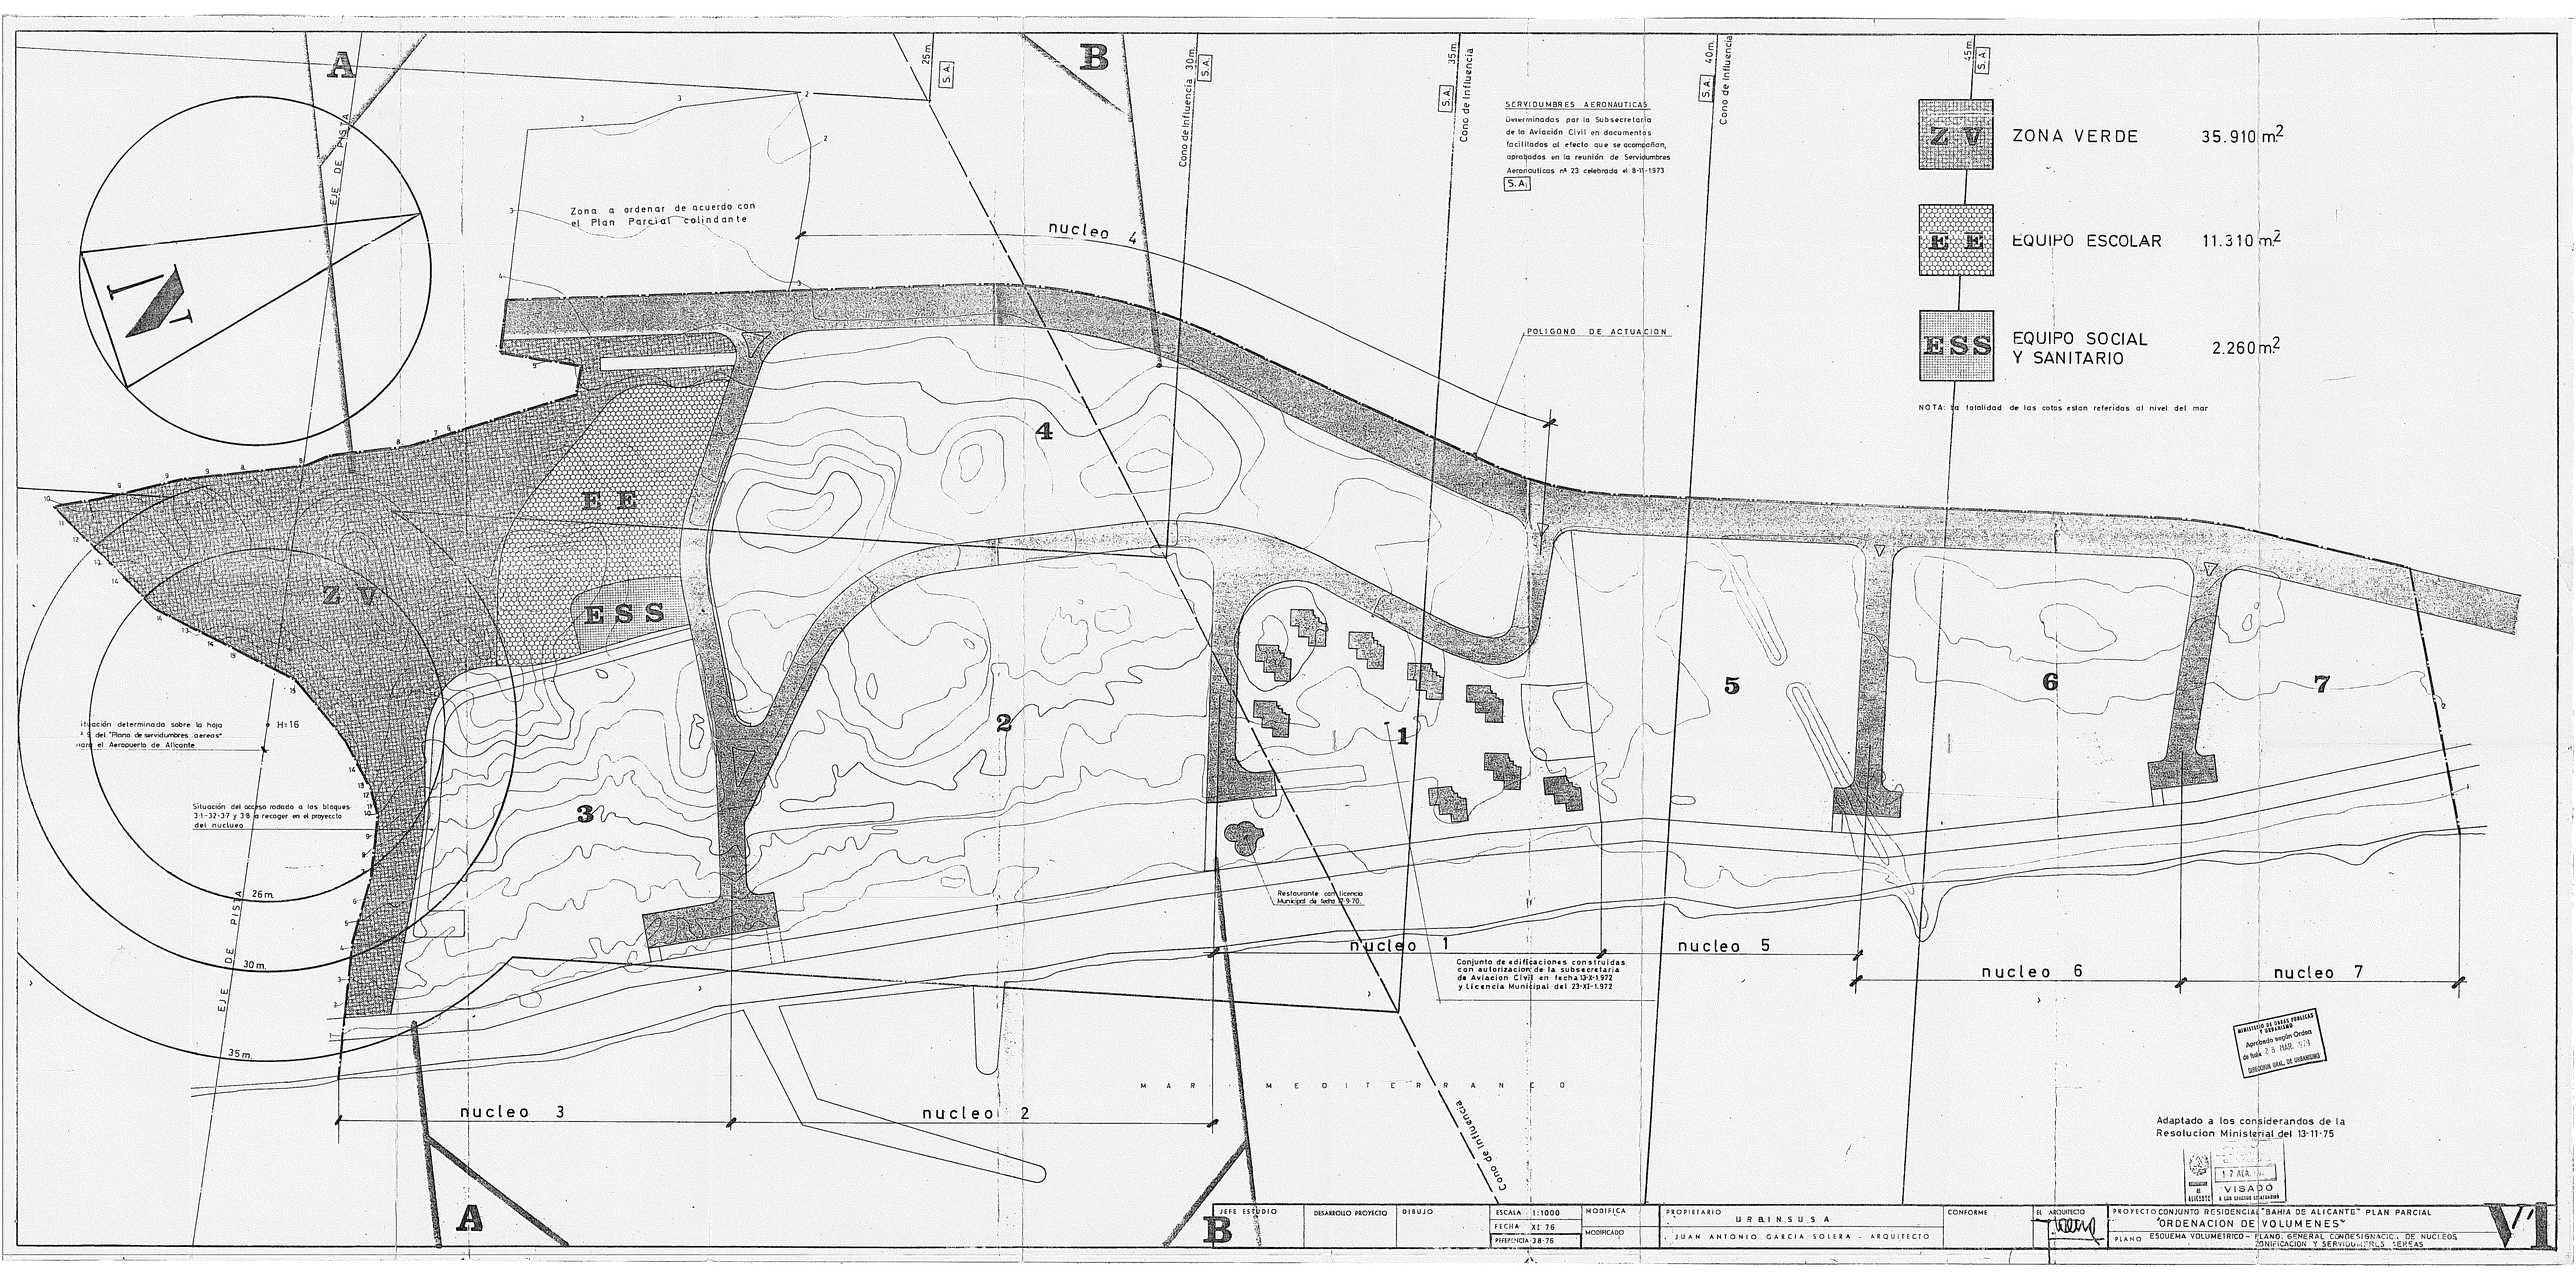
A
B
Zona a ordenar de acuerdo con el Plan Parcial colindante
nucleo 4
nucleo 1
nucleo 2
nucleo 3
nucleo 5
nucleo 6
nucleo 7
POLIGONO DE ACTUACION
EJE DE PISTA
Cono de influencia
25m
30m
35m
40m
45m
S.A.
SERVIDUMBRES AERONAUTICAS
Determinadas por la Subsecretaria de la Aviación Civil en documentos facilitados al efecto que se acompañan, aprobados en la reunión de Servidumbres Aeronauticas nº 23 celebrada el 8-11-1973
S.A.
ZV ZONA VERDE 35.910 m2
EE EQUIPO ESCOLAR 11.310 m2
ESS EQUIPO SOCIAL Y SANITARIO 2.260 m2
NOTA: la totalidad de las cotas estan referidas al nivel del mar
Situación determinada sobre la hoja nº 5 del "Plano de servidumbres aereas" entorno al Aeropuerto de Alicante
H=16
Situación del acceso rodado a los bloques 31-32-37 y 38 a recoger en el proyecto del nucleo
26m
30m
35m
Restaurante con licencia Municipal de fecha 12-9-70
Conjunto de edificaciones construidas con autorizacion de la subsecretaria de Aviacion Civil en fecha 13-X-1.972 y Licencia Municipal del 23-XI-1.972
MAR MEDITERRANEO
Cono de influencia
MINISTERIO DE OBRAS PUBLICAS Y URBANISMO
Aprobado según Orden de fecha 2 5 FEB. 1976
DIRECCION GRAL. DE URBANISMO
Adaptado a los considerandos de la Resolucion Ministerial del 13-11-75
12 ABR.
VISADO
A LOS EFECTOS ESTATUTARIOS
JEFE ESTUDIO
DESARROLLO PROYECTO
DIBUJO
ESCALA 1:1000
FECHA XI 76
REFERENCIA 38-76
MODIFICA
MODIFICADO
PROPIETARIO URBINSUSA
. JUAN ANTONIO GARCIA SOLERA . ARQUITECTO
CONFORME
EL ARQUITECTO
PROYECTO CONJUNTO RESIDENCIAL "BAHIA DE ALICANTE" PLAN PARCIAL
"ORDENACION DE VOLUMENES"
PLANO ESQUEMA VOLUMETRICO - PLANO GENERAL CONDESIGNACIO. DE NUCLEOS, CONFIGURACION Y SERVIDUMBRES AEREAS
V1