


COORDENADAS UTM DEL VARIO	COORDENADAS UTM DEL VARIO
1 724207.02	42500351.45

XX.XX.1. RASANTE DE VARIO
 --- MEDIANTE DE ANCHO DE VAL

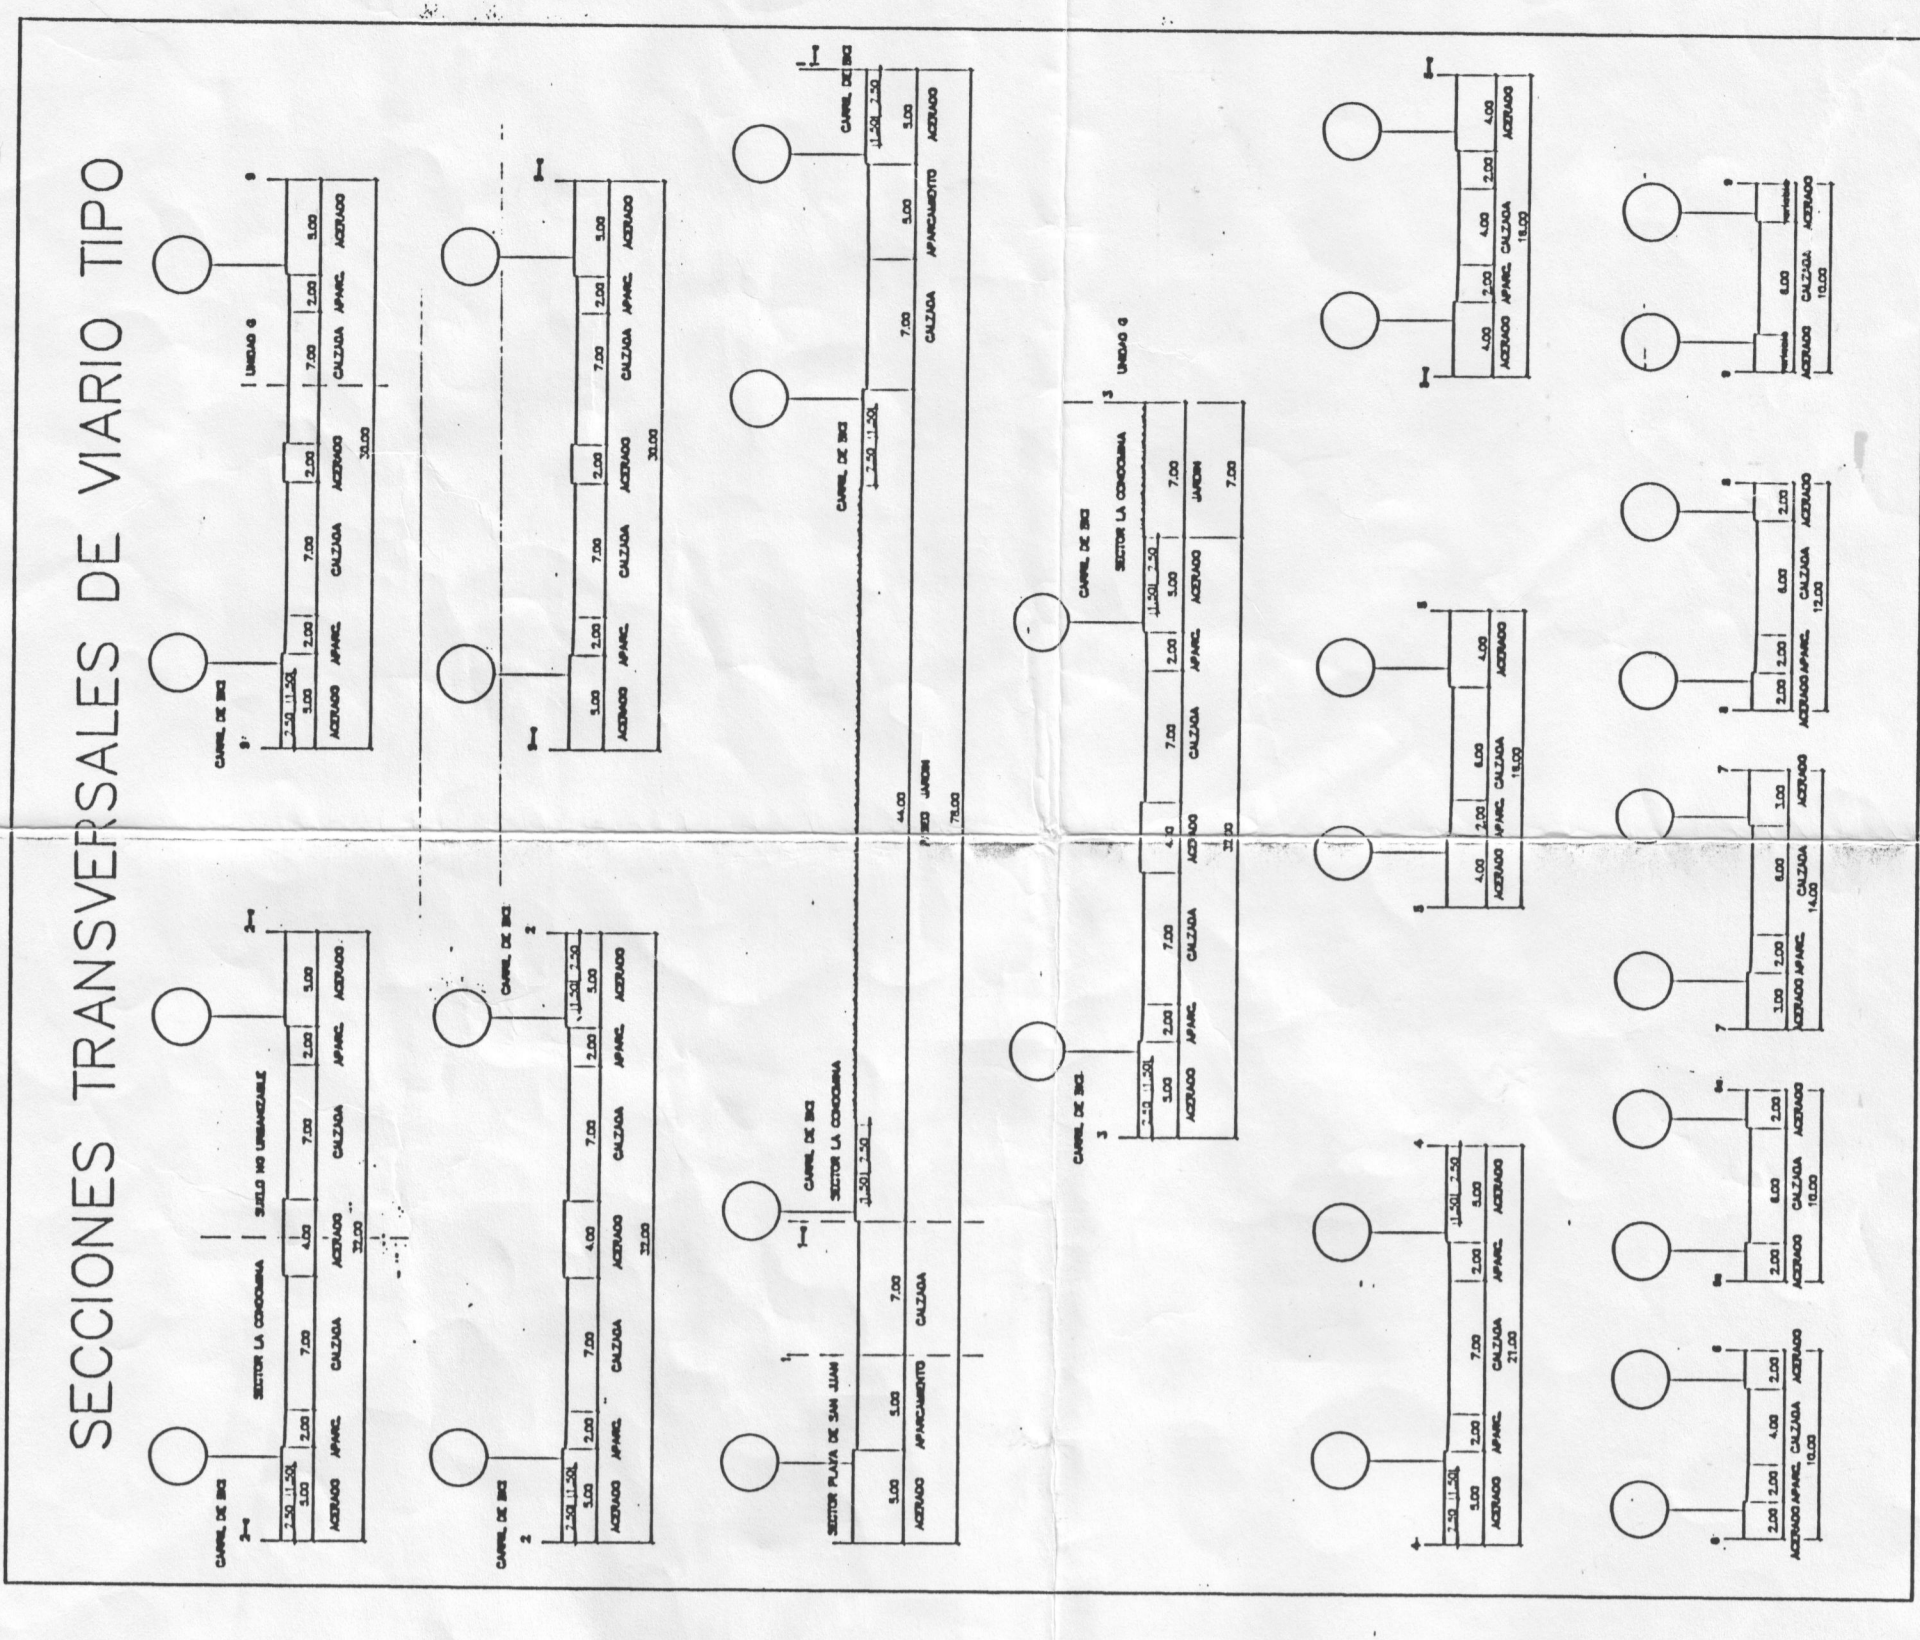

ESCALA: 1/400

LIMITE DEL SECTOR
 ALINEACION EXTERIOR
 ALINEACION OBLIGATORIA DE LA EDIFICACION

Proyecto: **REFUNDIDO DE LA REORGANIZACION DEL PLAN PARCIAL DE ORDENACION LA CONDOMINA**
 CON LA MODIFICACION PARCIAL APROBADA EL NUEVE DE NOVIEMBRE DE 1999
 Situación: ALICANTE

Plano: ALINEACIONES EXTERIORES Y RASANTES Y REPLANTEO DE LA RED VIARIA Y ESPACIOS PUBLICOS. ALINEACIONES OBLIGATORIAS DE LA EDIFICACION.
 HOJA: 2
 ESCALA: 1/2.000
 FECHA: ENERO.2.000
 CLAVE: pp-refun
 EXPEDIENTE: 95/1

PROMOTOR: **HANSA URBANA**
 Aprobado definitivamente por el Pleno del Excmo. Ayuntamiento en sesión de 9 NOV. 1999
 AUTOR: INGENIERO DE C.C.P. MARCOS MENDEZ CAMINO
 EL SECRETARIO GENERAL

