


Término Municipal de Alicante

Término Municipal de Elche

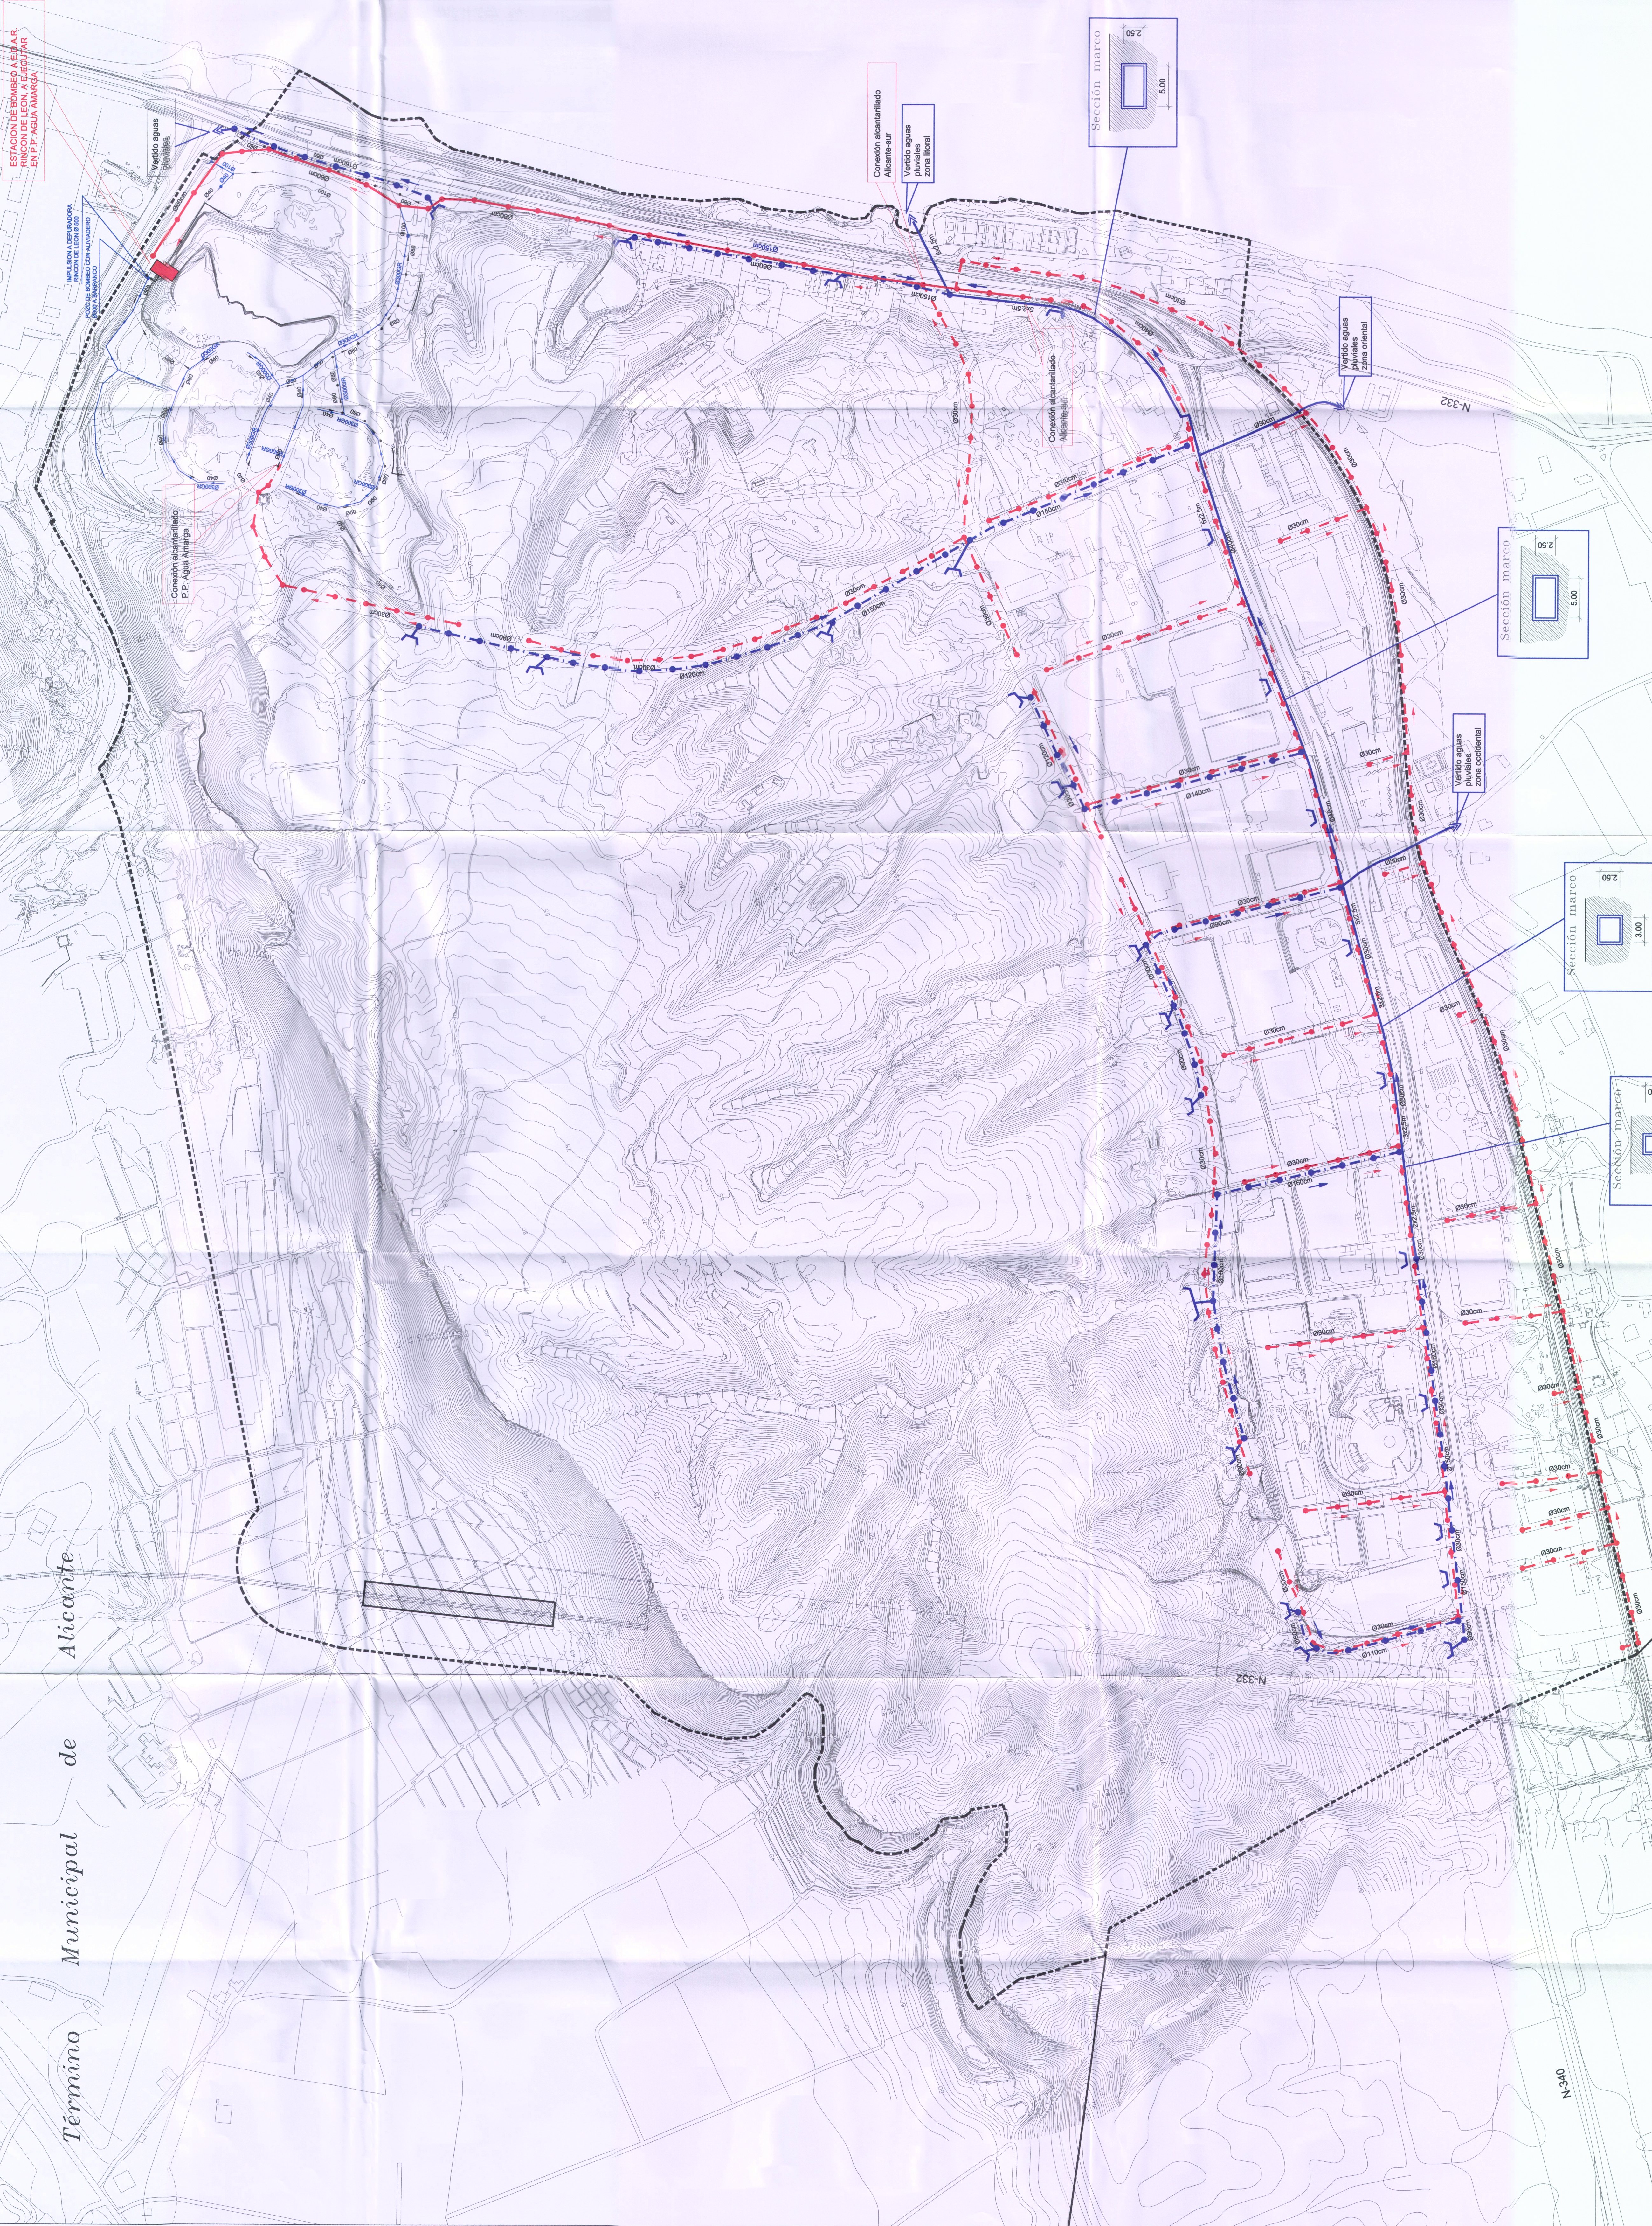

LEYENDA


PLANTA RED AGUAS PLUVIALES

- CONDUCCIÓN DE AGUAS PLUVIALES DE HORMIGÓN ARMADO
- CANALIZACIÓN AGUAS PLUVIALES
- MARCOS UNICELULARES DE HORMIGÓN ARMADO
- CAPTACIÓN DE ESCORRENTÍAS
- POZO DE REGISTRO
- CANALIZACIÓN AGUAS PLUVIALES.
- PLAN PARCIAL AGUA AMARGA.

PLANTA RED ALCANTARILLADO AGUAS RESIDUALES

- TUBERÍA ALCANTARILLADO DE GRES
- COLECTOR ALCANTARILLADO DE GRES A EJECUTAR EN P.P. AGUA AMARGA
- POZO DE REGISTRO
- TUBERÍA ALCANTARILLADO DE GRES
- PLAN PARCIAL AGUA AMARGA.

NOTA: LAS PROPUESTAS PLANTADAS SON ORIENTATIVAS Y EN CASO DE MODIFICACIÓN DE LOS CORRESPONDIENTES PROYECTOS, DE MAYOR DETALLE, PODRAN MODIFICAR SECCIONES, MATERIALES Y TRAZADOS, DESIGNANDO JUSTIFICADOS.

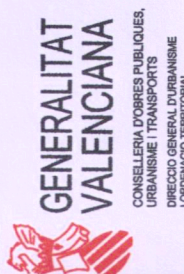

DILIGENCIA: Para hacer constar que el presente documento se aprobó definitivamente por resolución del Conseller de Obres Públiques, Urbanisme i Transport, de l'Àrea B, Secretaria General de la COPUT, València 17 de setembre de 2022.



Modificació Nº. 1
Plan Especial Director
de Usos e Infraestructuras
"Ciudad de la Luz"
ALICANTE

