


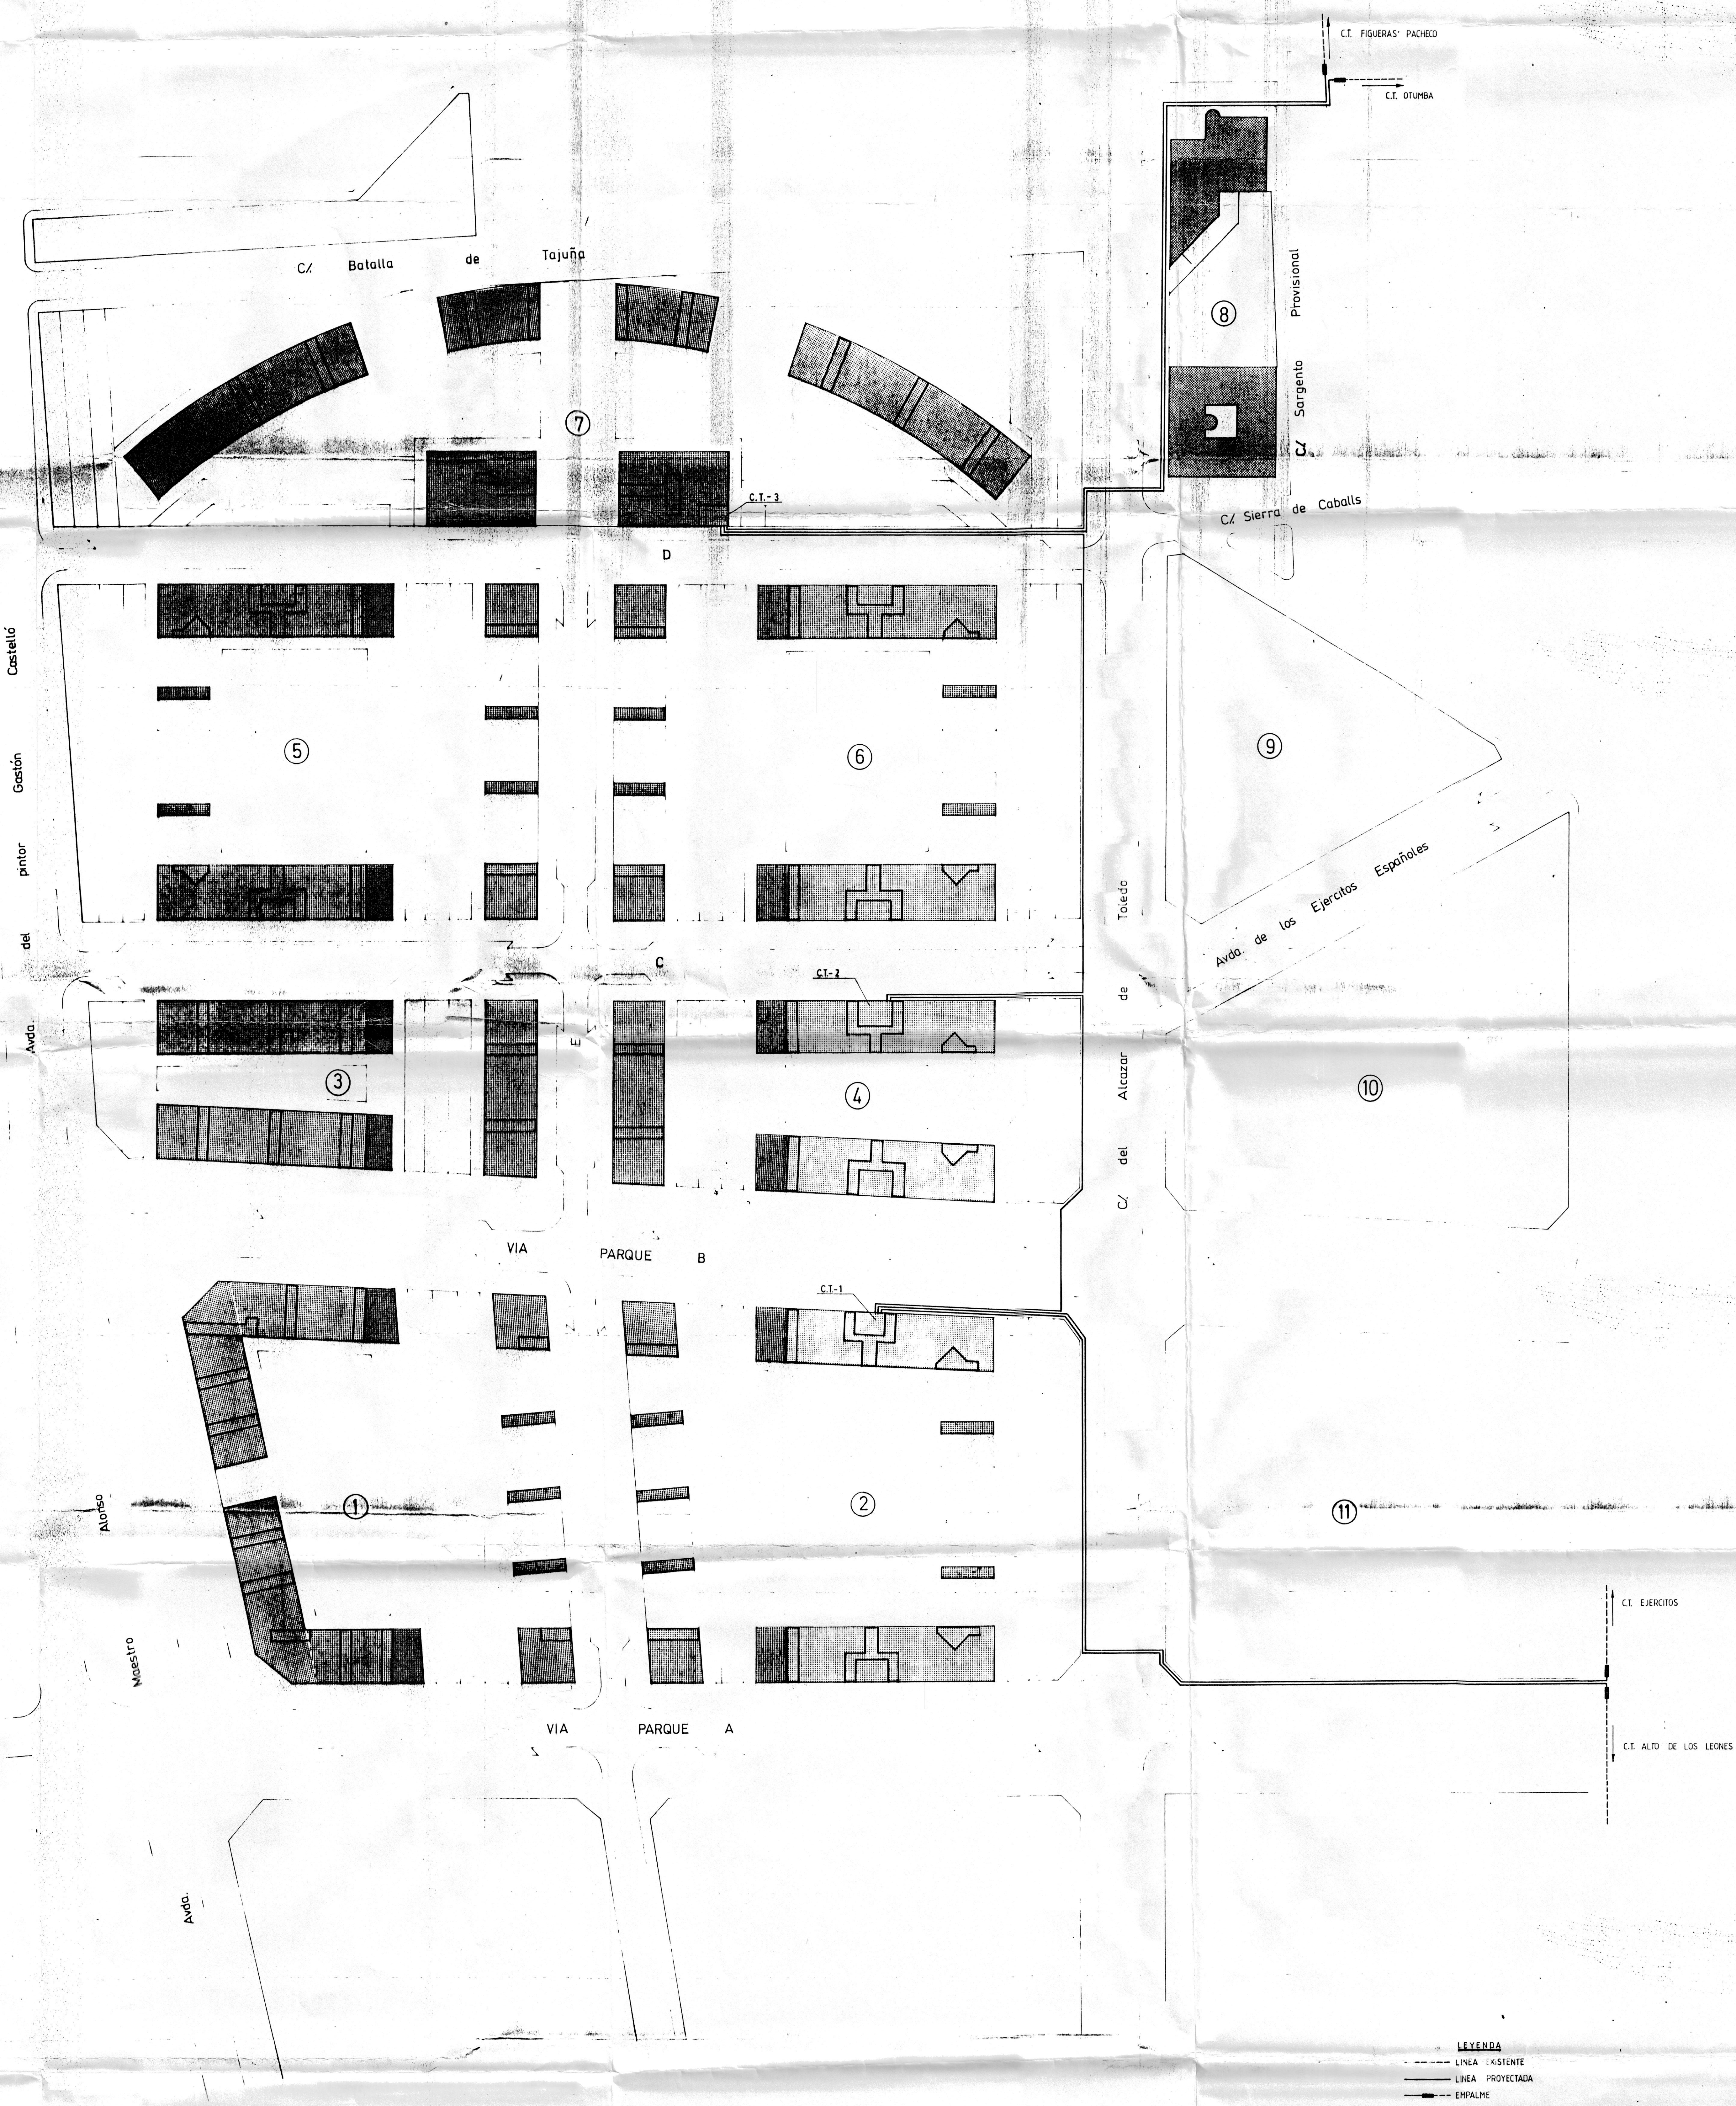

LEYENDA
- - - LINEA EXISTENTE
- - - LINEA PROYECTADA
- - - EMPALME

ORDENACION

APROBADO DEFINITIVAMENTE

PLAN ESPECIAL DE REFORMA INTERIOR "BARRIO MIL VIVIENDAS"				
localidad	ALICANTE	fecha	OCTUBRE 1.992	plano nº
propietario	EXCMO. AYUNTAMIENTO DE ALICANTE	firmado	3/90/192	8
plano	ESQUEMA DE LA RED DE MEDIA TENSION.	archivo		
proyecto				