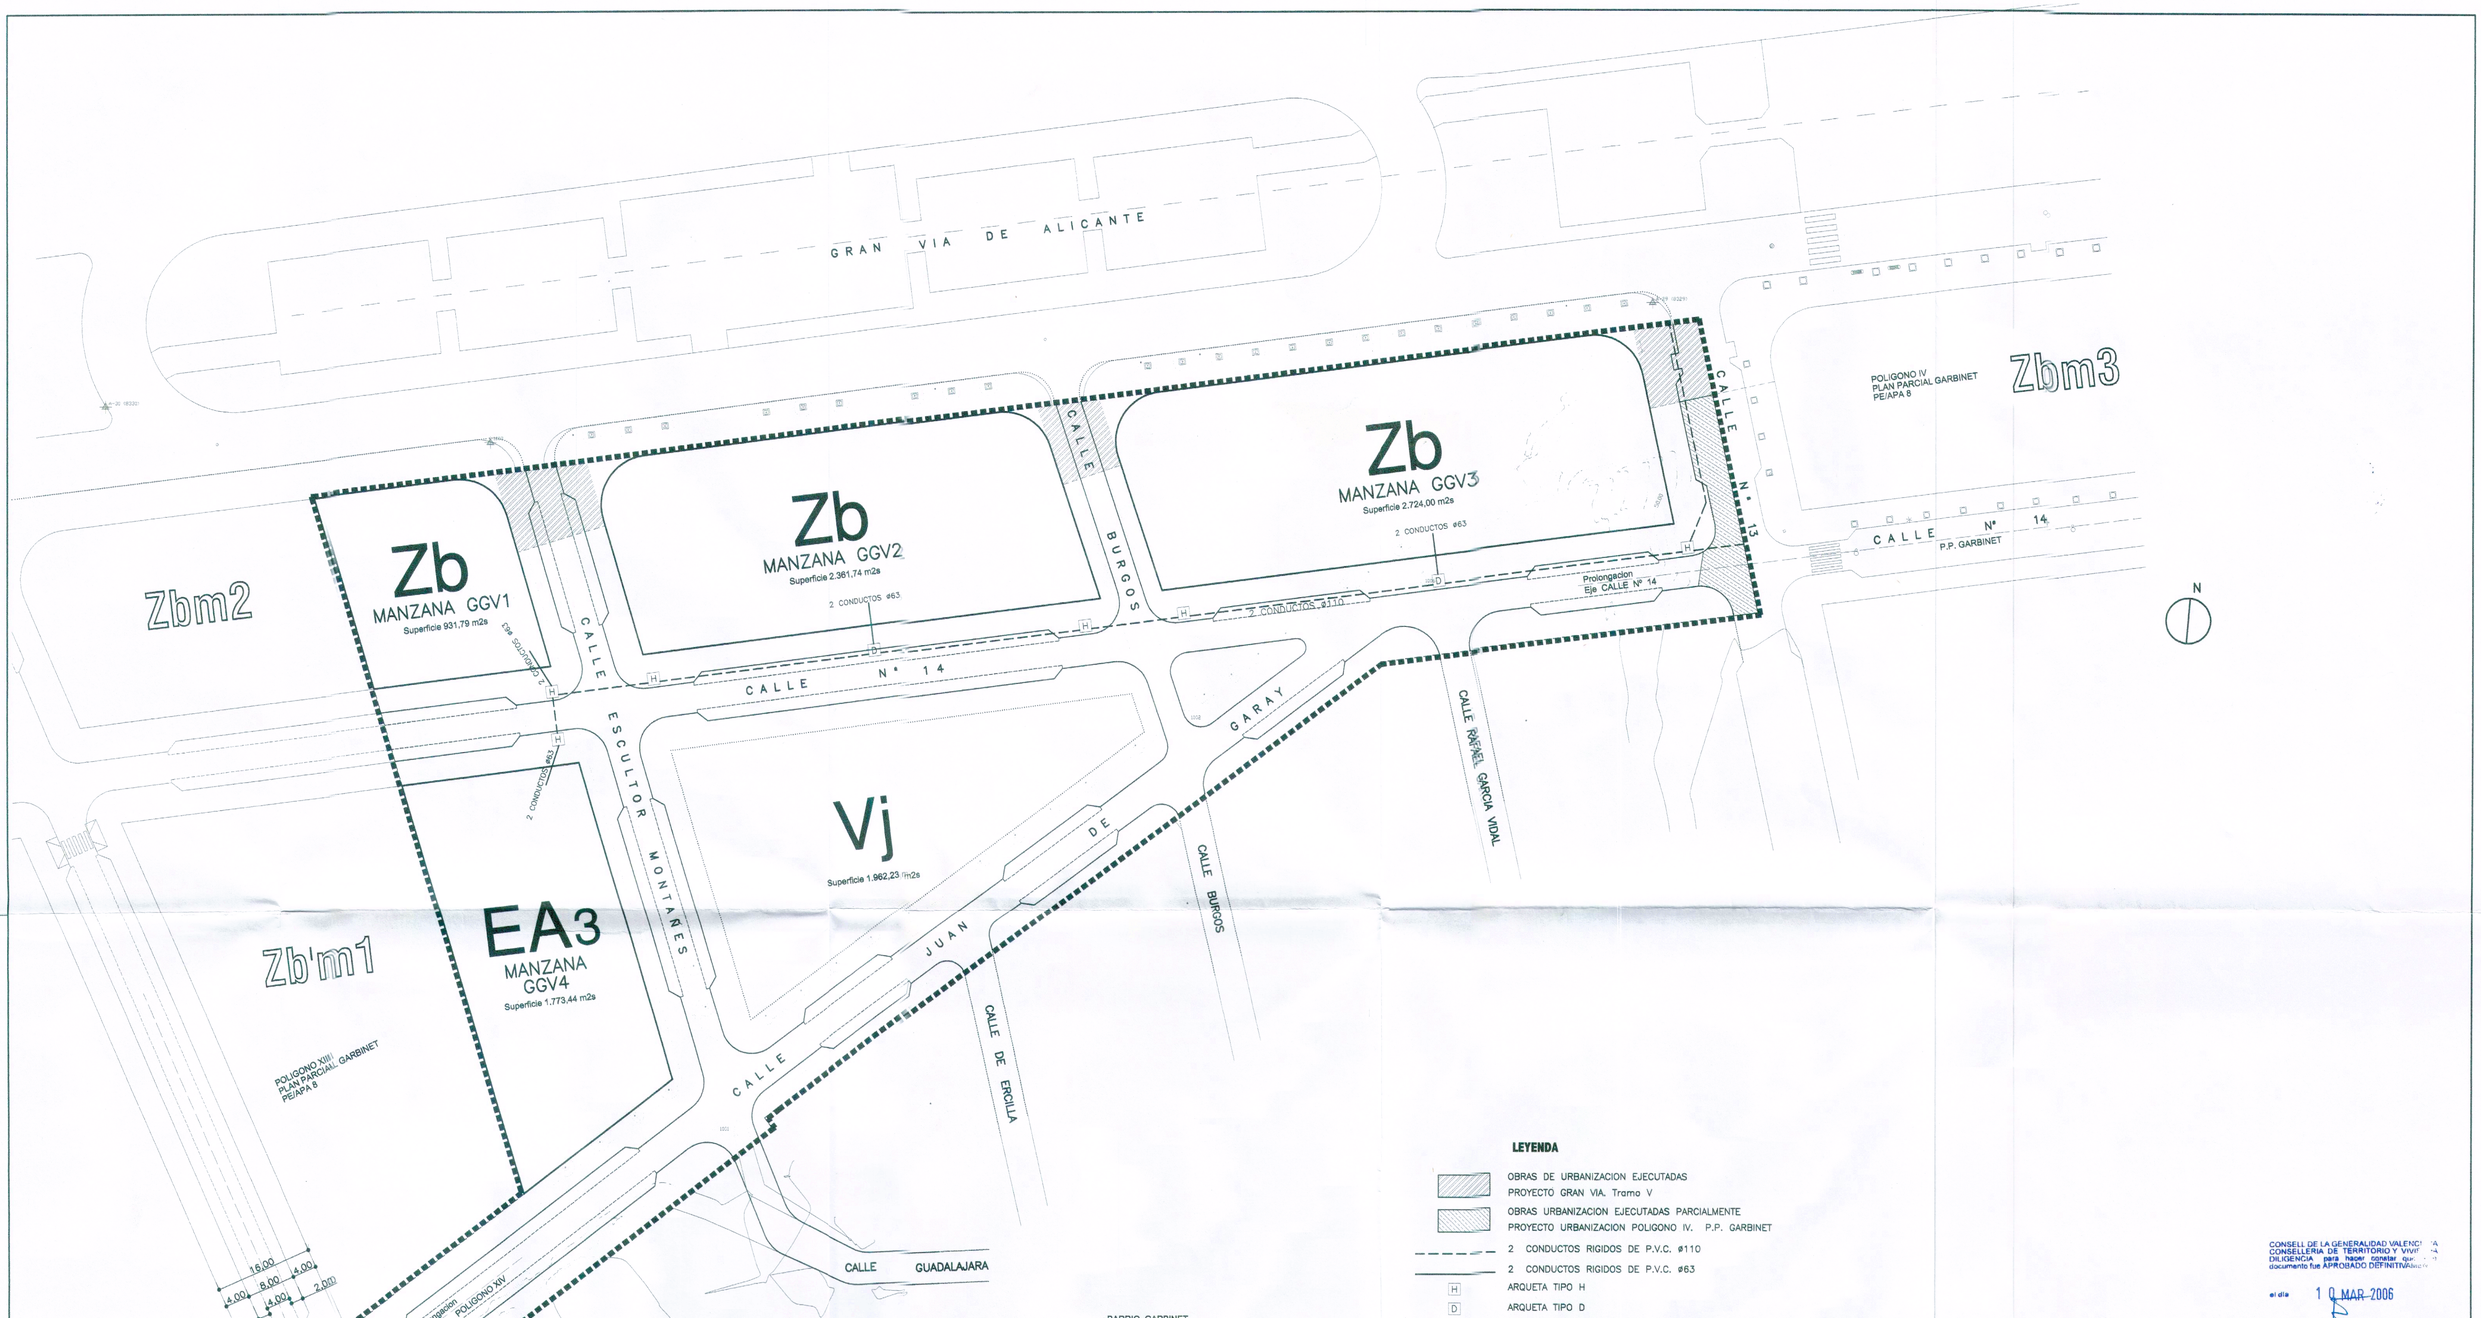

LEYENDA

- OBRAS DE URBANIZACION EJECUTADAS
  PROYECTO GRAN VIA. Tramo V
- OBRAS URBANIZACION EJECUTADAS PARCIALMENTE
  PROYECTO URBANIZACION POLIGONO IV. P.P. GARBINET
- 2 CONDUCTOS RIGIDOS DE P.V.C. ø110
- 2 CONDUCTOS RIGIDOS DE P.V.C. ø63
- H ARQUETA TIPO H
- D ARQUETA TIPO D

CONSELL DE LA GENERALITAT VALENCIANA
CONSELLERIA DE TERRITORIO Y VIVIENDA
DILIGENCIA para hacer constar que el documento fue APROBADO DEFINITIVAMENTE
el día 10 MAR 2006
Fdo.: El Secretario de la Comisión Territorial de Urbanismo

CONSELLERIA DE TERRITORIO Y VIVIENDA
SECRETARIA

Aprobado provisionalmente por el Pleno en sesión de 12 de julio de 2005.
El Secretario General del Pleno,
Fdo.: Carlos Arteaga Castaño

AYUNTAMIENTO DE ALICANTE
SECRETARIA GENERAL DEL PLENO

PLAN DE REFORMA INTERIOR DE MEJORA EN EL AMBITO DE LA UNIDAD DE EJECUCION "GARBINET–GRAN VIA" DE ALICANTE

MARE NOSTRUM DE INVERSIONES, S.L. Urbanizador

JOSE LUIS GISBERT * JUAN DE OTEGUI
RAFAEL V–ALMAZAN * JOSE LUIS V–ALMAZAN arquitectos

ALMAZAN & ALMAZAN
ARQUITECTOS

TALLER DE ARQUITECTURA Y URBANISMO
J. L. GISBERT
J. F. NOGUERA
J. DE OTEGUI
ARQUITECTOS

REFERENCIA	A–7/03	ESCALA	PLANOS COMPLEMENTARIOS
PLANO Nº	13	1/500	ESQUEMA RED CANALIZACION TELEFONICA
DIBUJADO	J.N.B.		