

LEYENDA

ZONAS EDIFICABLES CON DESTINO PRIVADO :

- Za EDIFICACION DE VIVIENDA UNIFAMILIAR AGRUPADA
- Zb EDIFICACION ABIERTA INTENSA
- Zb' EDIFICACION ABIERTA JUNTO AL BARRIO DEL GARBINET
- Zc EDIFICACION EN BLOQUES CONCENTRICOS
- Zd EDIFICACION EN BLOQUES PARALELOS
- Ze EDIFICACION ABIERTA JUNTO AL BARRIO OBRERO
- Zf EDIFICACION SEMICERRADA
- Zg EDIFICACION CERRADA

m1 NUMERO DE MANZANA
EN CADA ZONA

ZONAS EDIFICABLES PARA DOTACIONES DE TITULARIDAD PUBLICA :

E CENTROS DOCENTES CON POSIBILIDAD DE :

- p ENSEÑANZA PREESCOLAR Y GUARDERIA
- e CENTRO DE E.G.B.
- b CENTRO DE B.U.P.

S EQUIPAMIENTO SOCIAL :


- a USO SANITARIO , ASISTENCIAL , ADMINISTRATIVO Y CULTURAL
- s USO RELIGIOSO , RECREATIVO Y CLUB DE ANCIANOS

D PARQUE DEPORTIVO

M MERCADO

ESPACIOS LIBRES :

- Vj JARDIN
- Va AREA DE JUEGO Y RECREO PARA NIÑOS
- Vi ESPACIO LIBRE COMPATIBLE CON INSTALACIONES DE INFRAESTRUCTURA

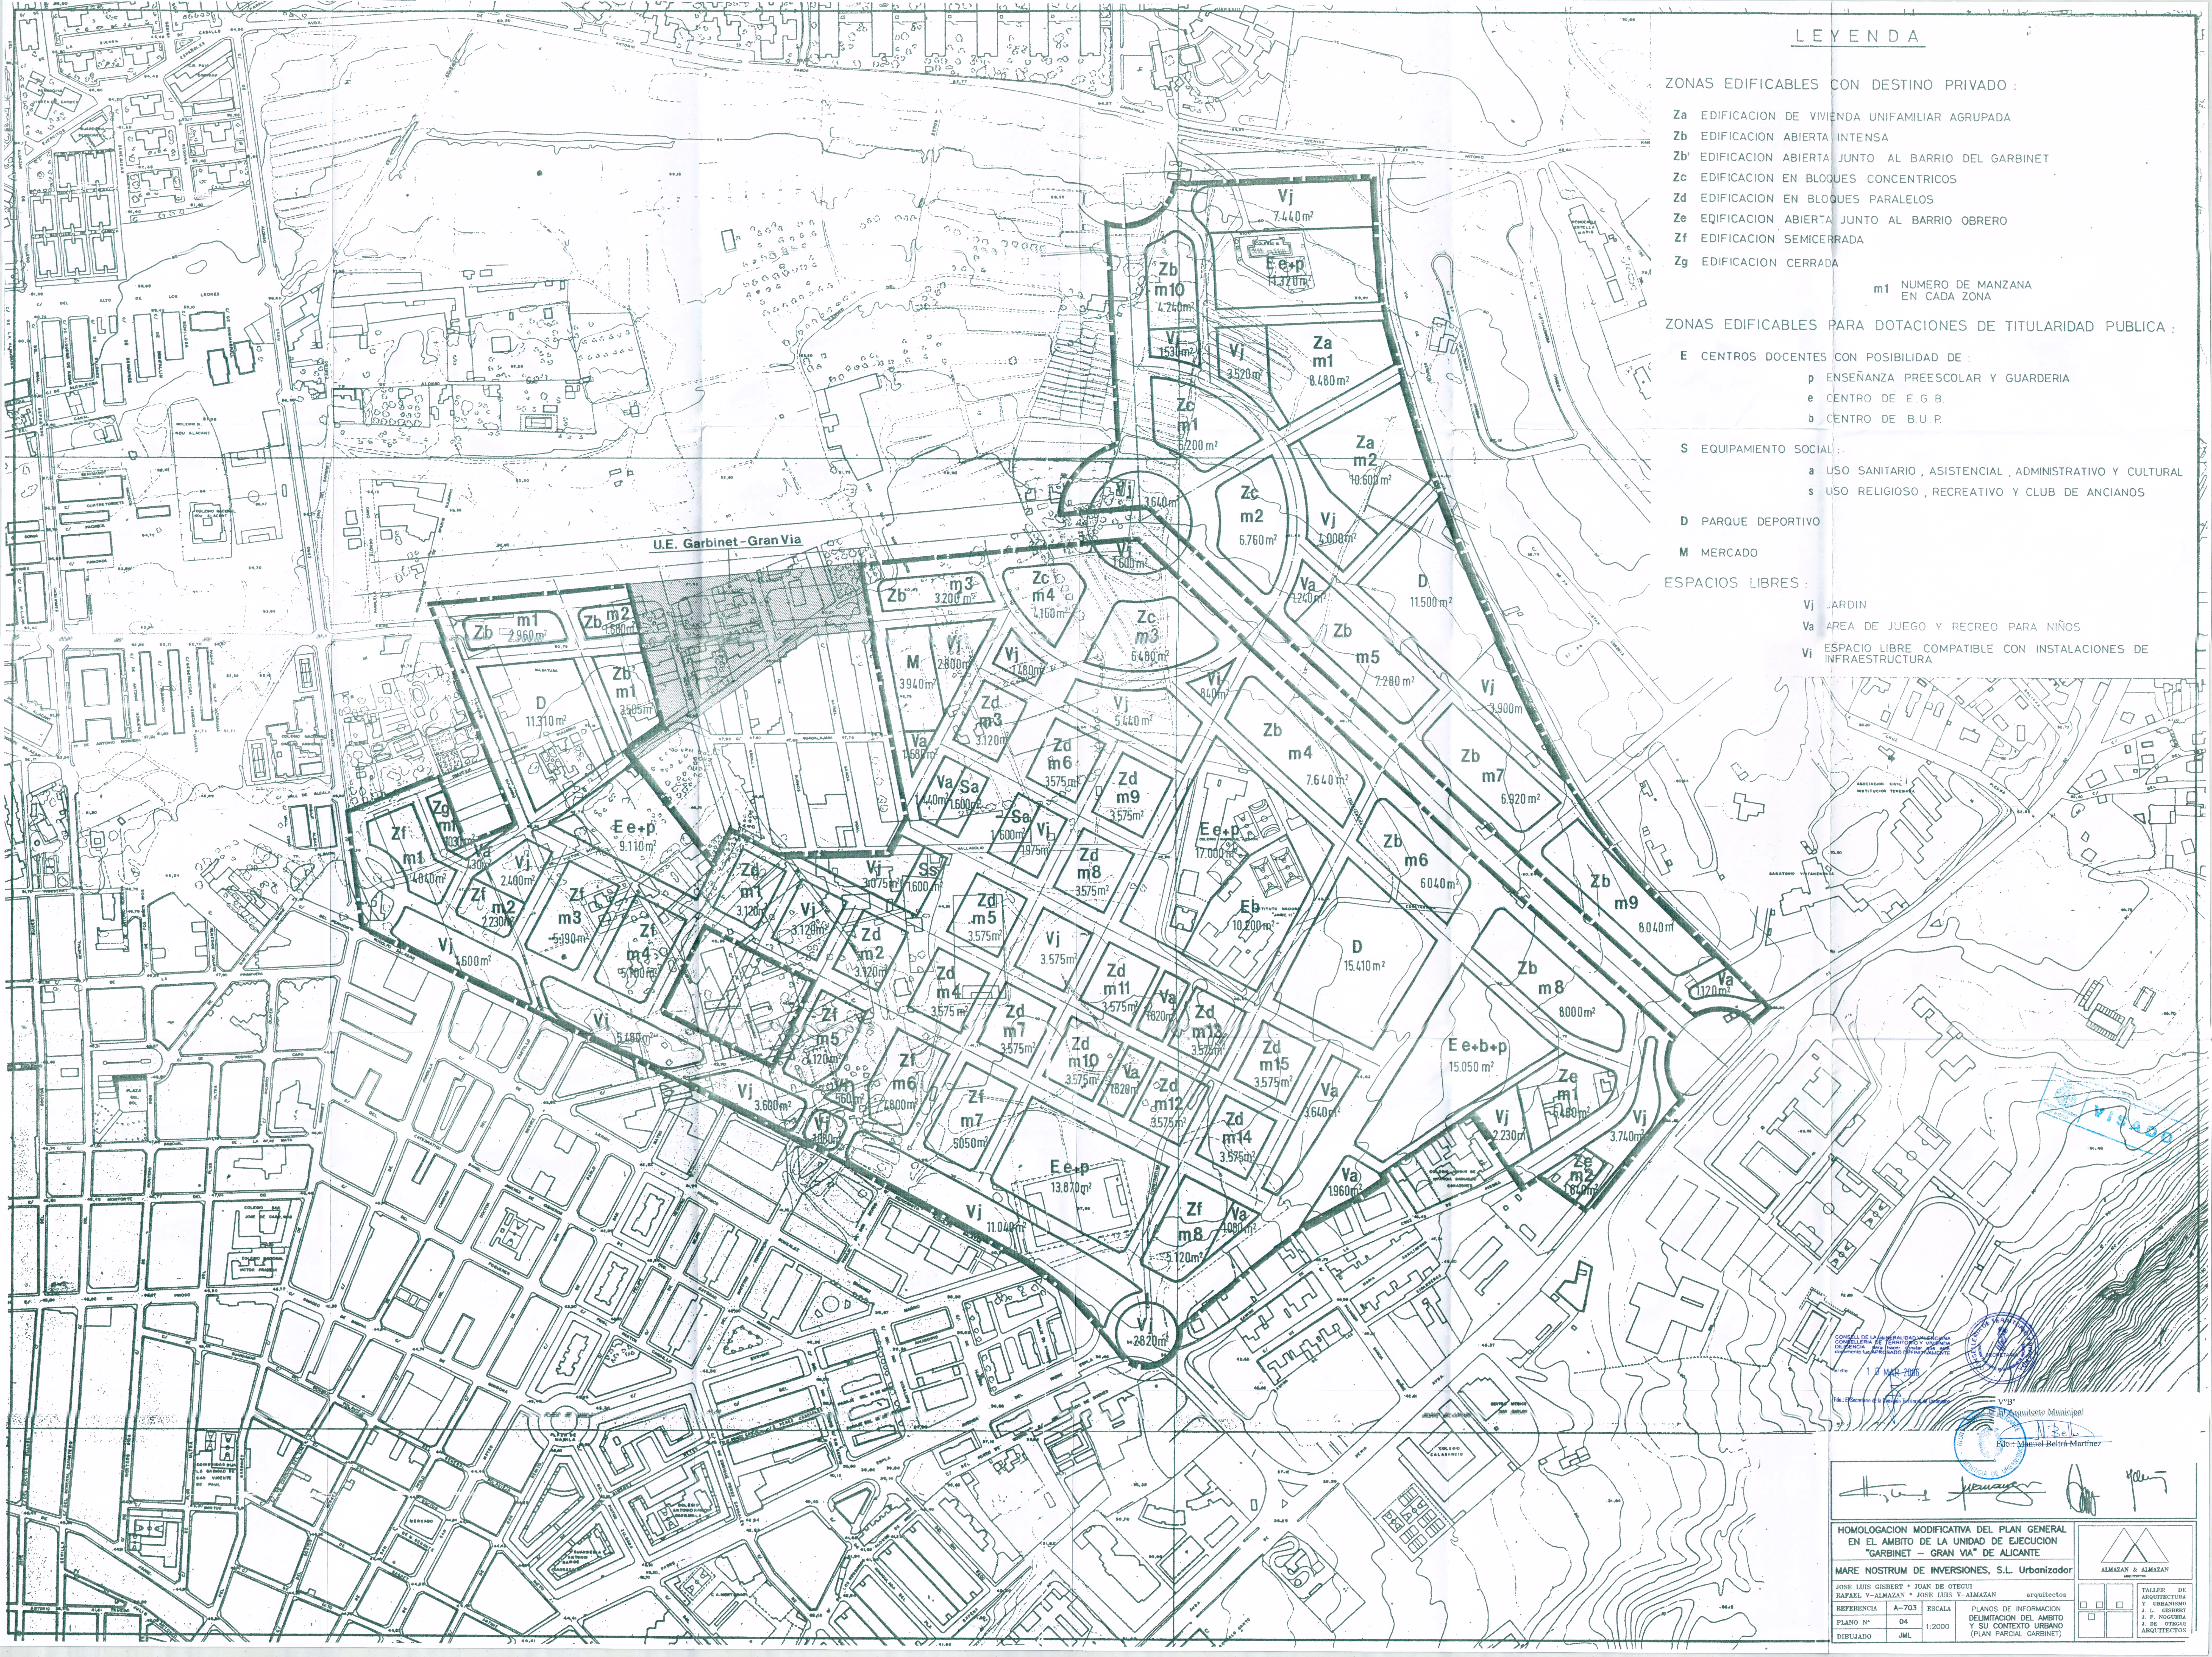

CONSEJO DE LA CIUDAD DE ALICANTE
CONSEJERIA DE URBANISMO Y OBRAS
SECCION DE PLANEACION URBANA
18 MAR 2005
VºBº Arquitecto Municipal
Rto: Manuel Beltrá-Martínez

HOMOLOGACION MODIFICATIVA DEL PLAN GENERAL EN EL AMBITO DE LA UNIDAD DE EJECUCION "GARBINET - GRAN VIA" DE ALICANTE			
MARE NOSTRUM DE INVERSIONES, S.L. Urbanizador			
JOSE LUIS GIBERT • JUAN DE OTEGUI		arquitectos	
RAFAEL V-ALMAZAN • JOSE LUIS V-ALMAZAN		arquitectos	
REFERENCIA	A-703	ESCALA	PLANOS DE INFORMACION
PLANO Nº	04		DELIMITACION DEL AMBITO
DIBUJADO	JML	1:2000	Y SU CONTEXTO URBANO (PLAN PARCIAL GARBINET)

TALLER DE
ARQUITECTURA
Y URBANISMO
J. L. GIBERT
J. F. MONTES
J. DE OTEGUI
ARQUITECTOS

ALMAZAN & ALMAZAN
ARQUITECTOS