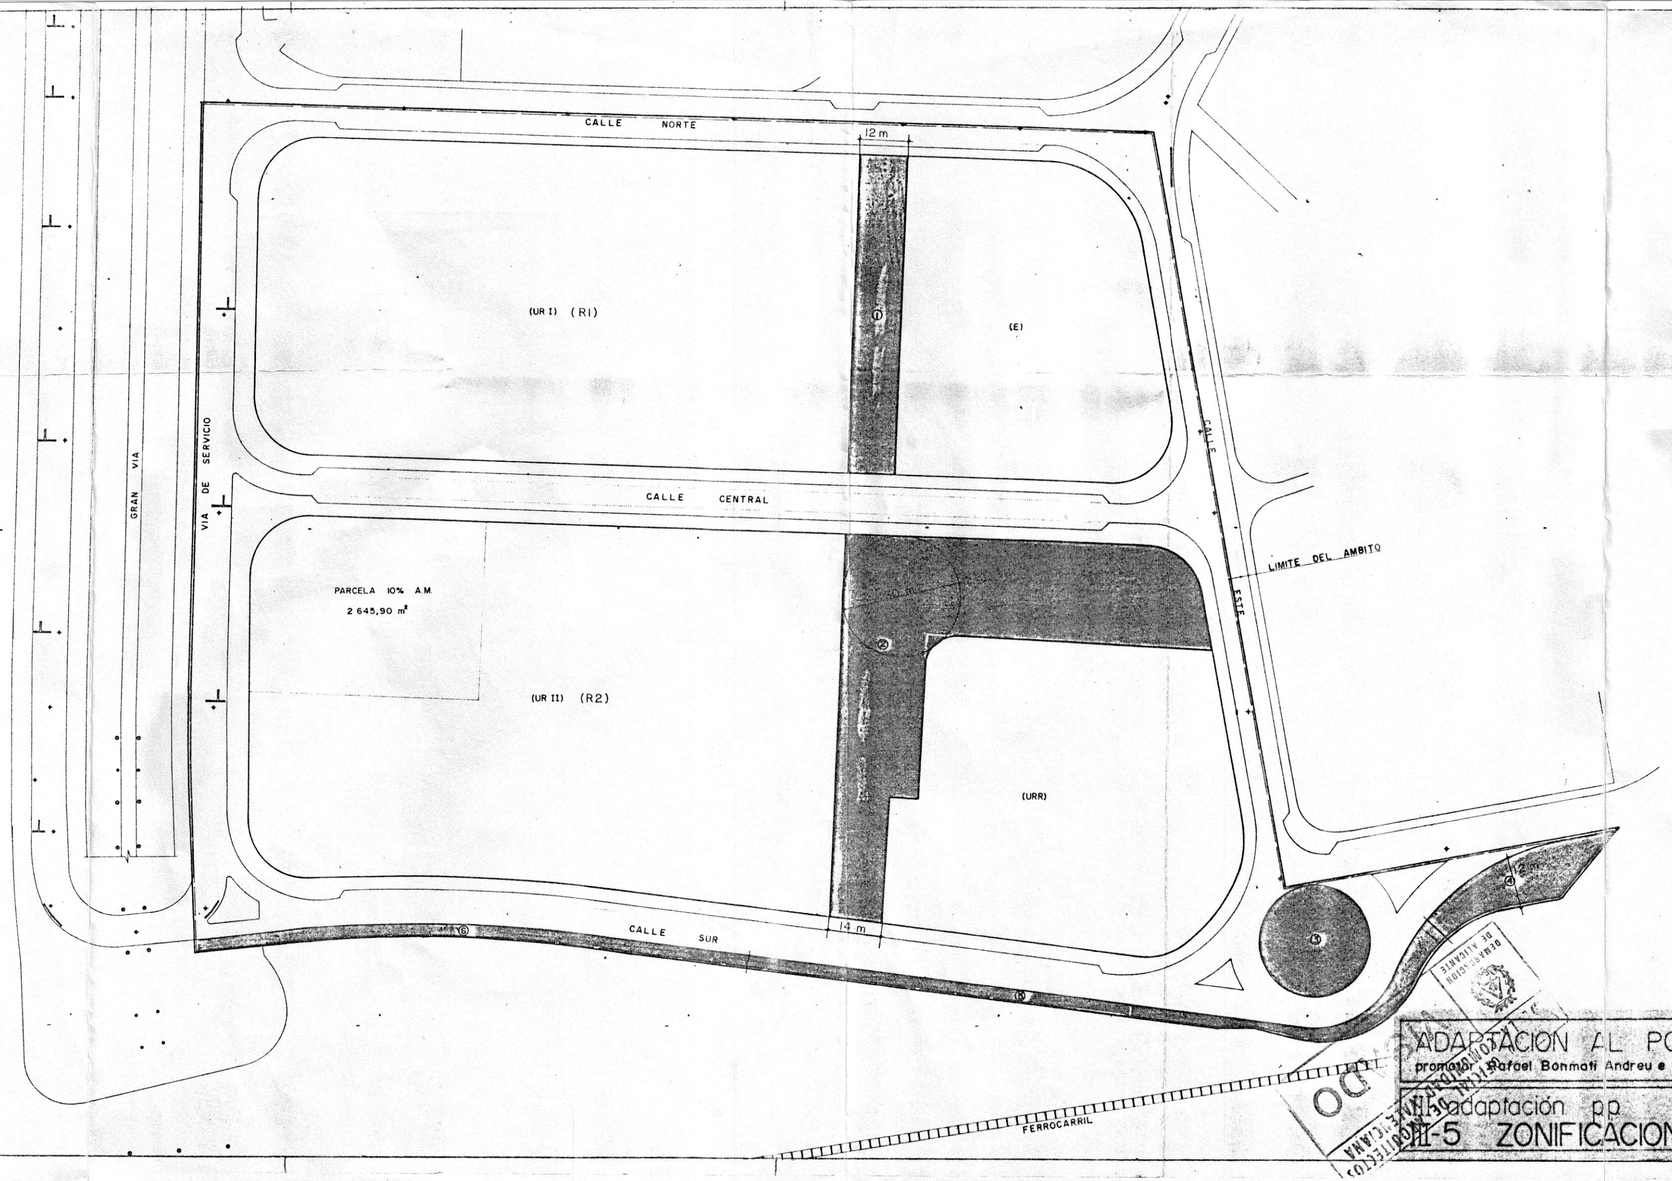

FINCAS RESULTANTES

6.200 m² ADRIAN DUPUY FAJARDO (URR)

23.257'10 m² RAFAEL BONMATI E HIJOS S.A. (R1 y R2)

2.645'90 m² AYUNTAMIENTO DE ALICANTE 10% AM

SUPERFICIE TOTAL UNIDAD 58 064 m²

USO RESIDENCIAL I (UR I)	12 170 m²	25903 m²
USO RESIDENCIAL II (UR II)	13 733 m²	
USO RESIDENCIAL RESTRINGIDA (URR)	6 200 m²	
ESCOLAR (E)	5 050 m²	
ESPACIOS LIBRES	6 702 m²	
VIARIO	14 209 m²	

Desglose superficie espacios libres:

①	540 m²
②	3610 m²
③	615 m²
④	444 m²
	5629 m²
⑤	629 m²
⑥	444 m²
	6702 m² TOTAL ESPACIOS LIBRES

APROBADO DEFINITIVAMENTE

ADAPTACION AL PGOU DEL PP STº DOMINGO

promotor Rafael Bonmati Andreu e hijos S.A.

II adaptación pp UNIDAD "B"

III-5 ZONIFICACION Y ALINEACIONES 1/1000

JUAN LUIS GALLEGO VILLAESCUSA
ARQUITECTO