


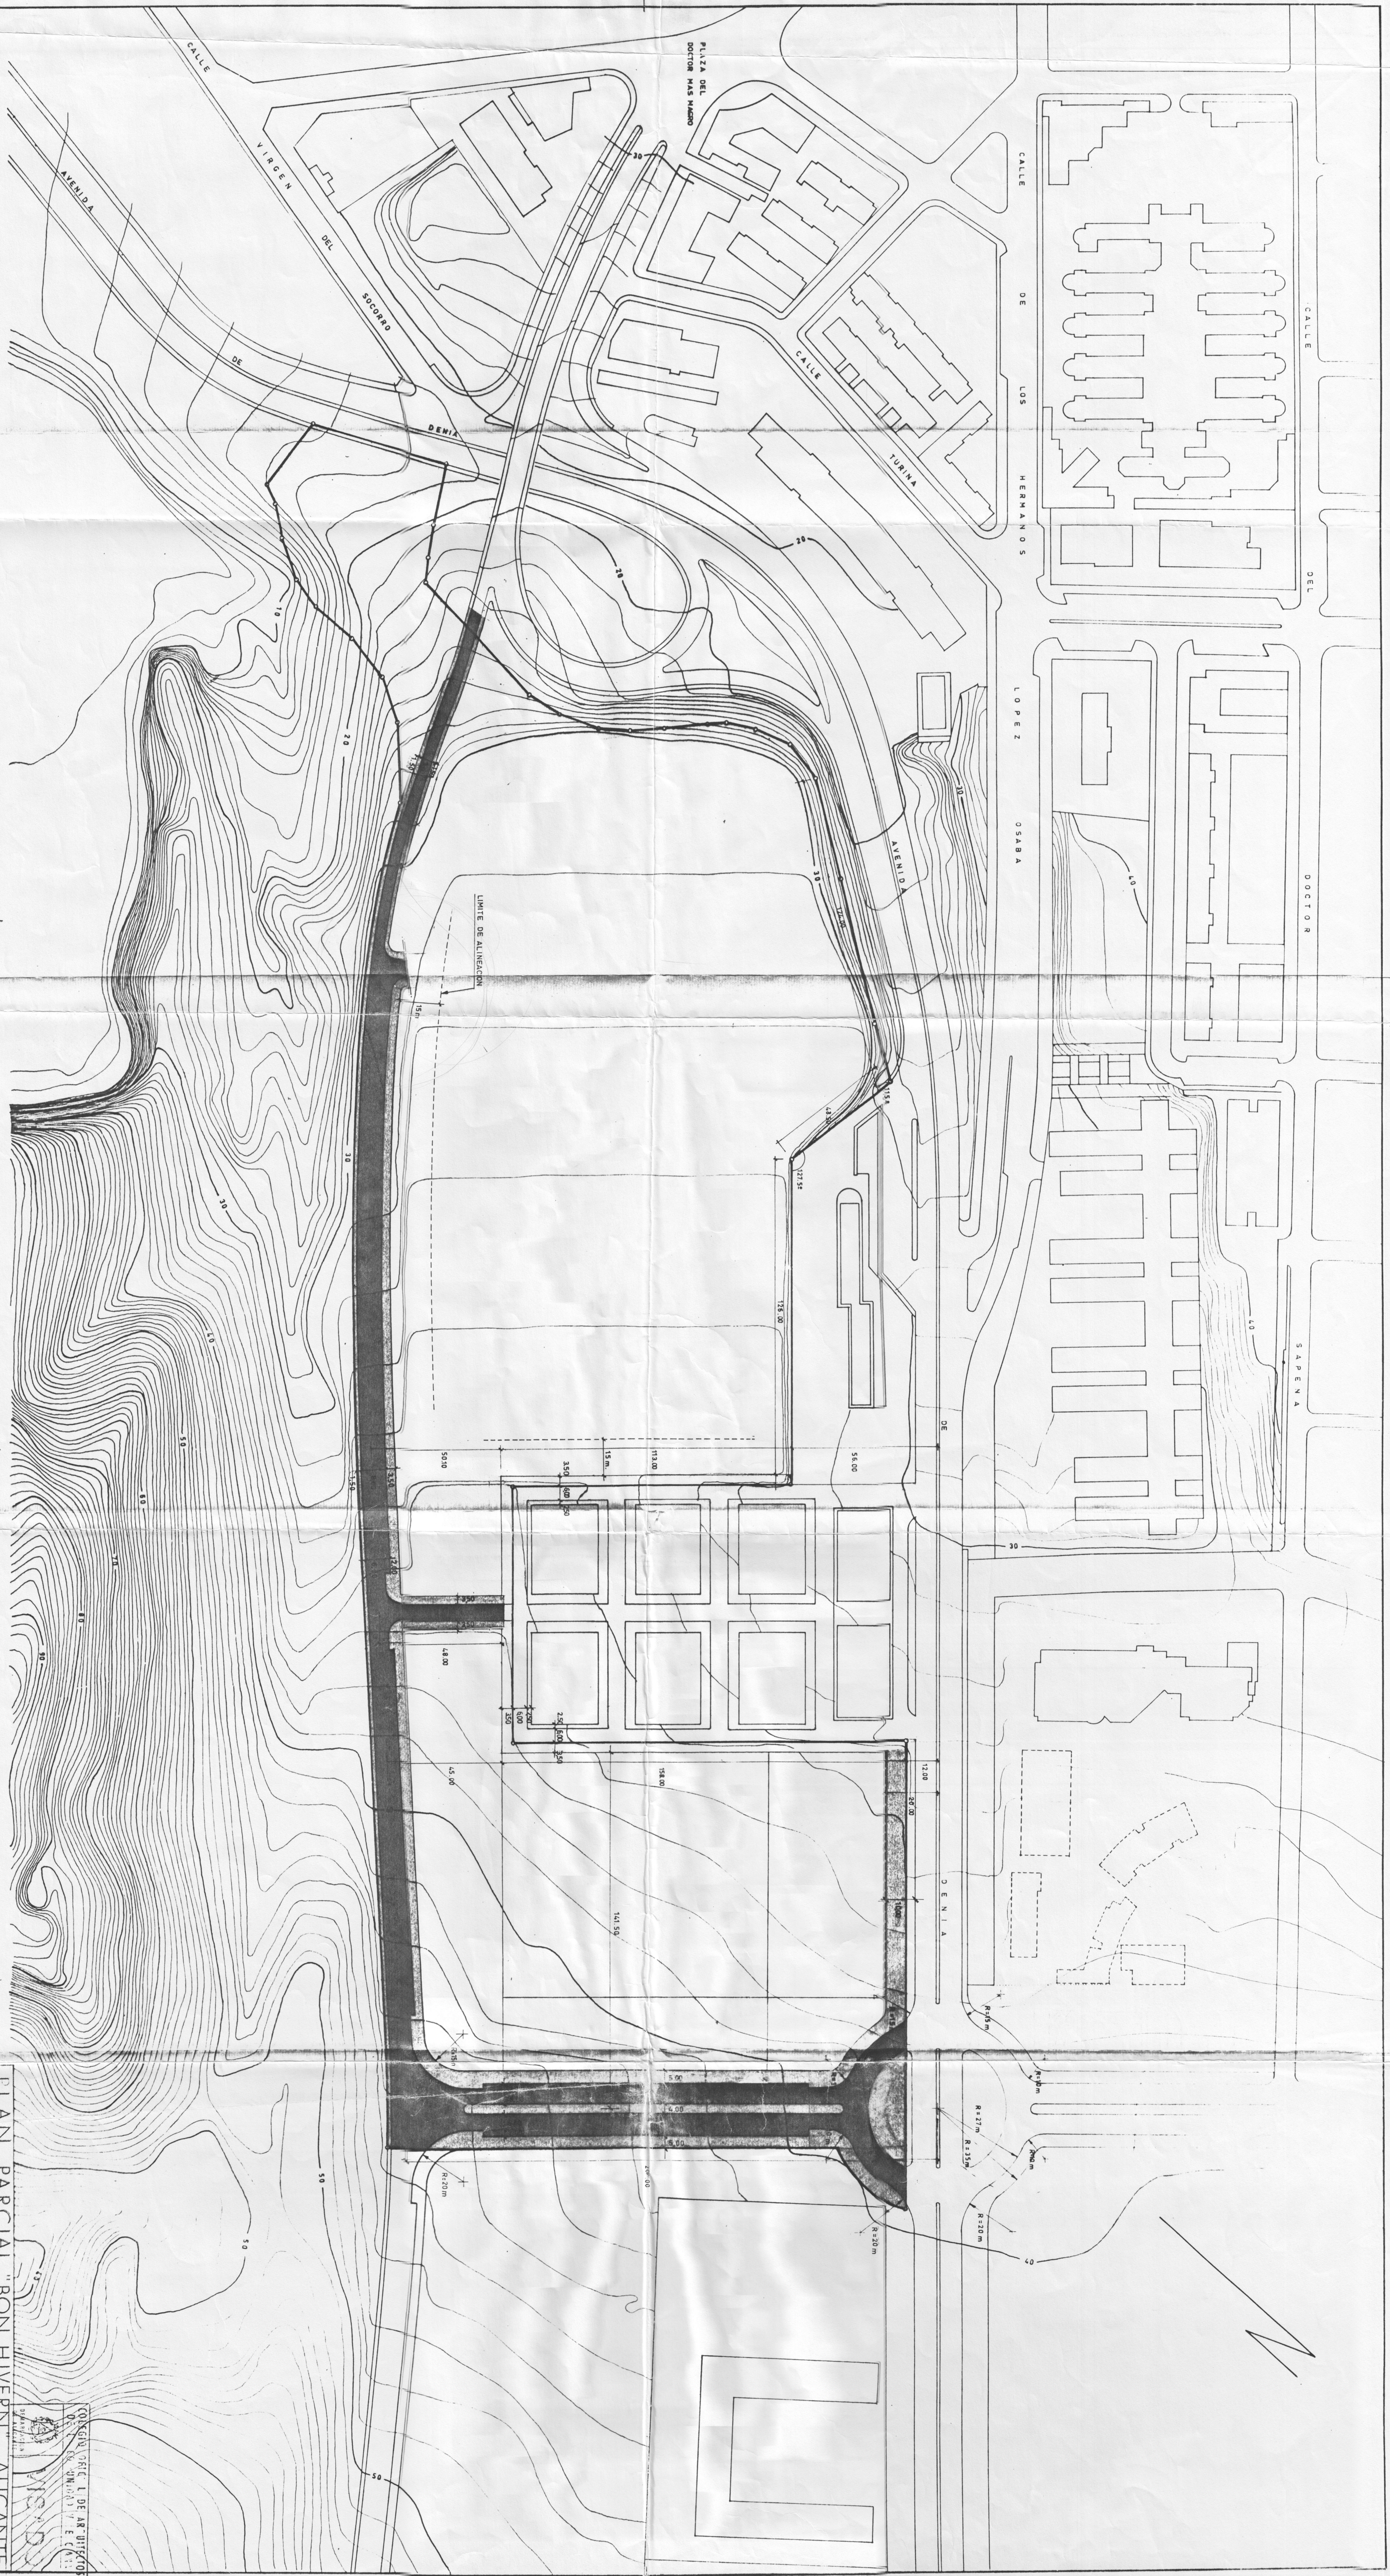

PLAN PARCIAL "BON HIVERN" ALCANTE

PROYECTO
RED VIARIA. PLANTA DE REPLANTEO

PROPIEDAD
ALCAMPO S.A.

ARQUITECTO
JAVIER FEDUCHI

ESCALA
1/1000

06

MADRID ABRIL 1987