




PERFIL A

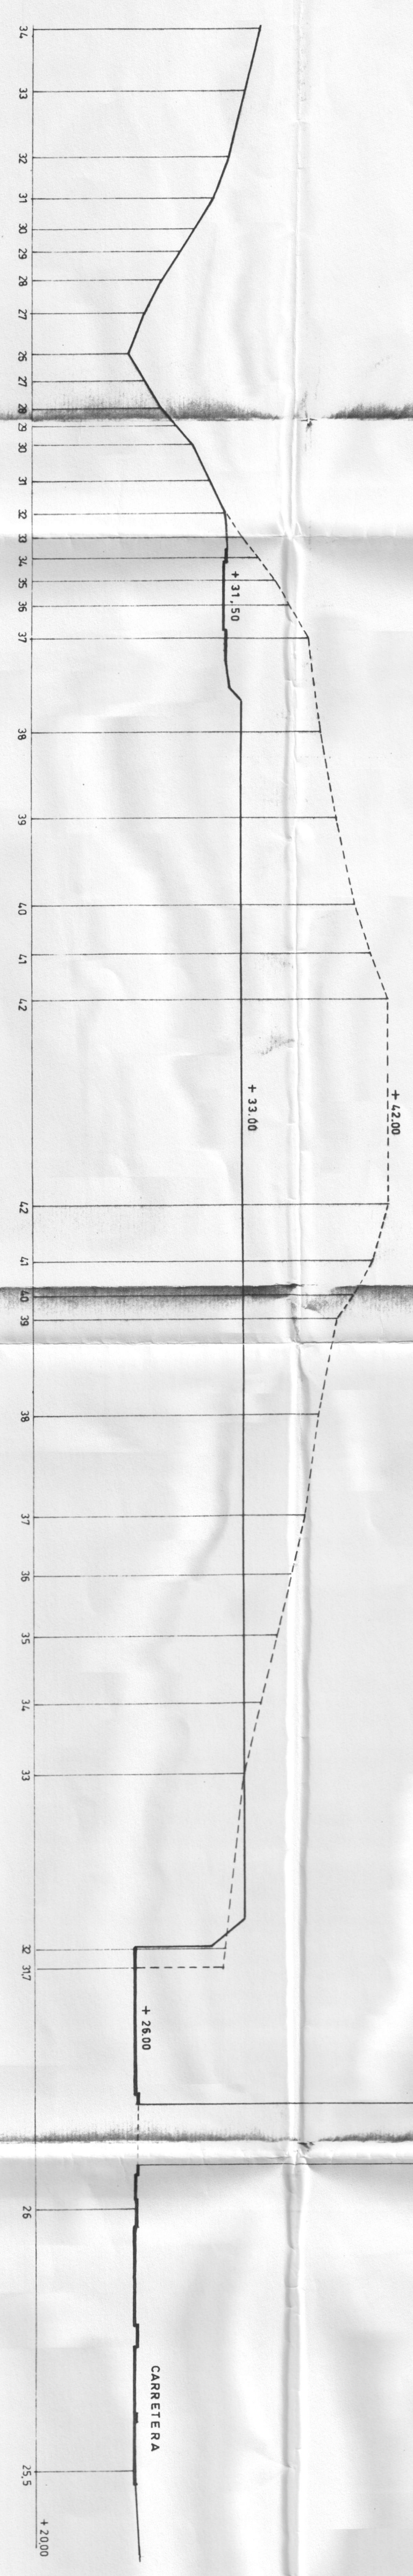

PERFIL B

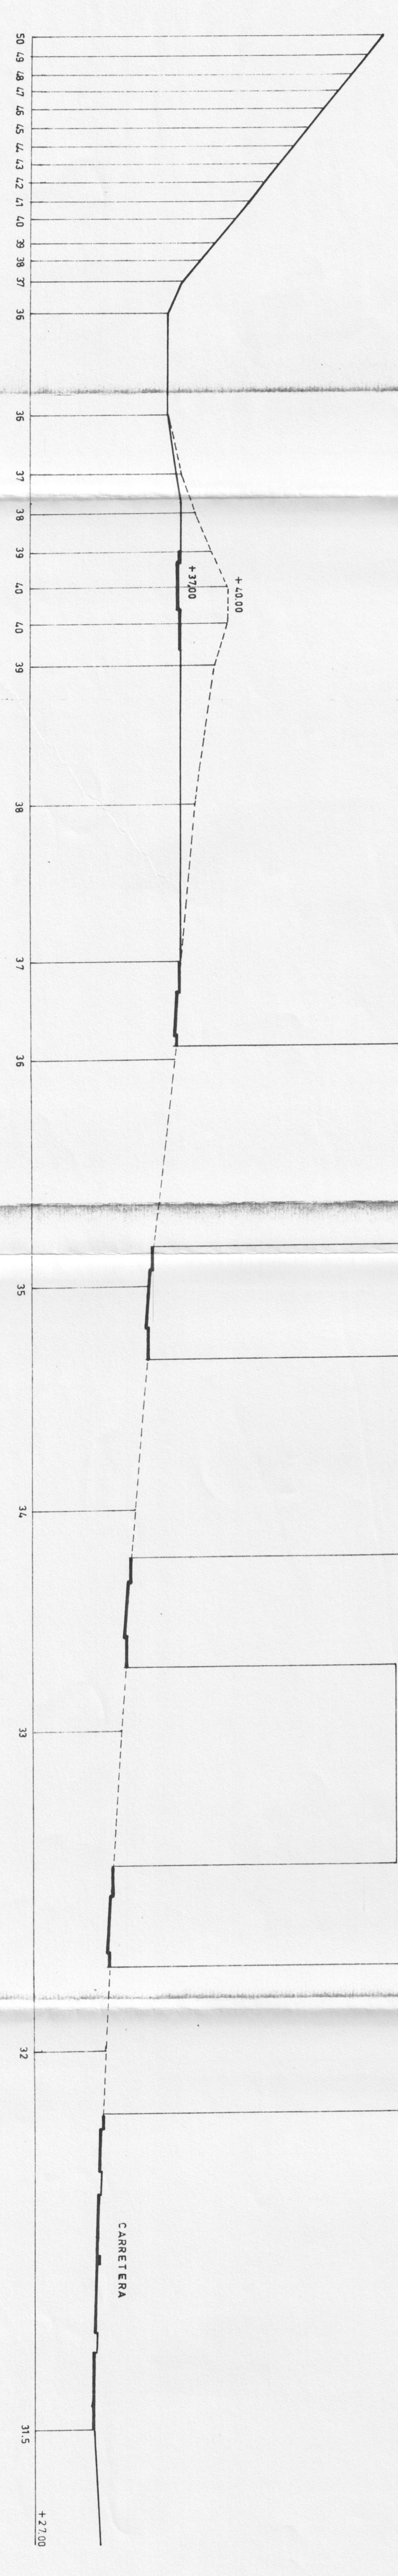

PERFIL C

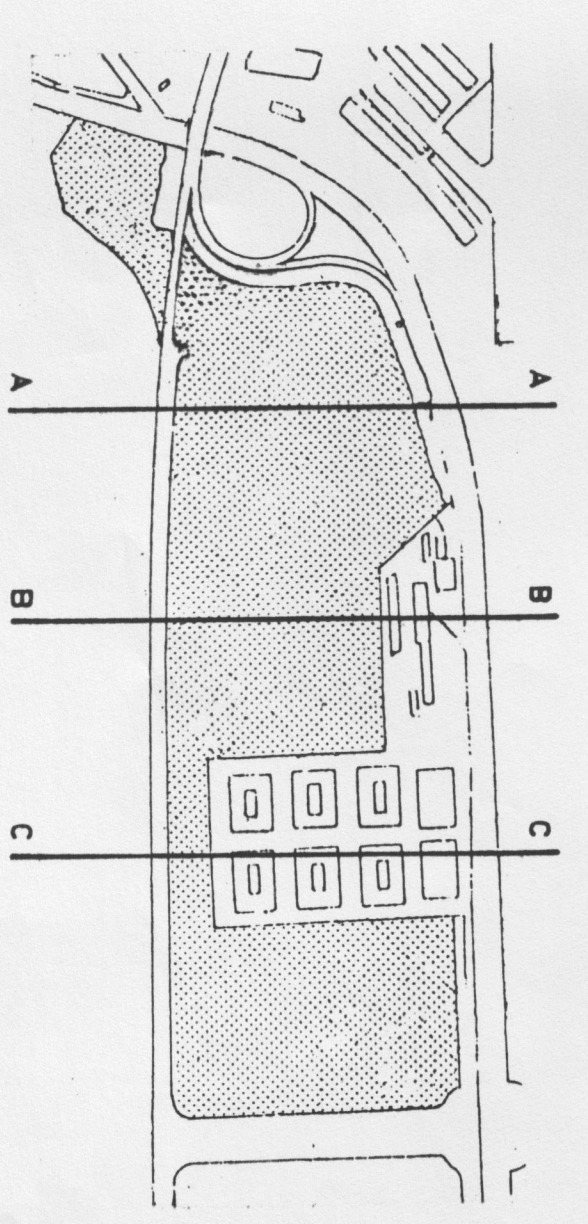

PLAN PARCIAL "BON HIVER" EN ALICANTE

PROYECTO TERRENO A, B, C.







ESCALA: 1/1000

1/750

1/250