
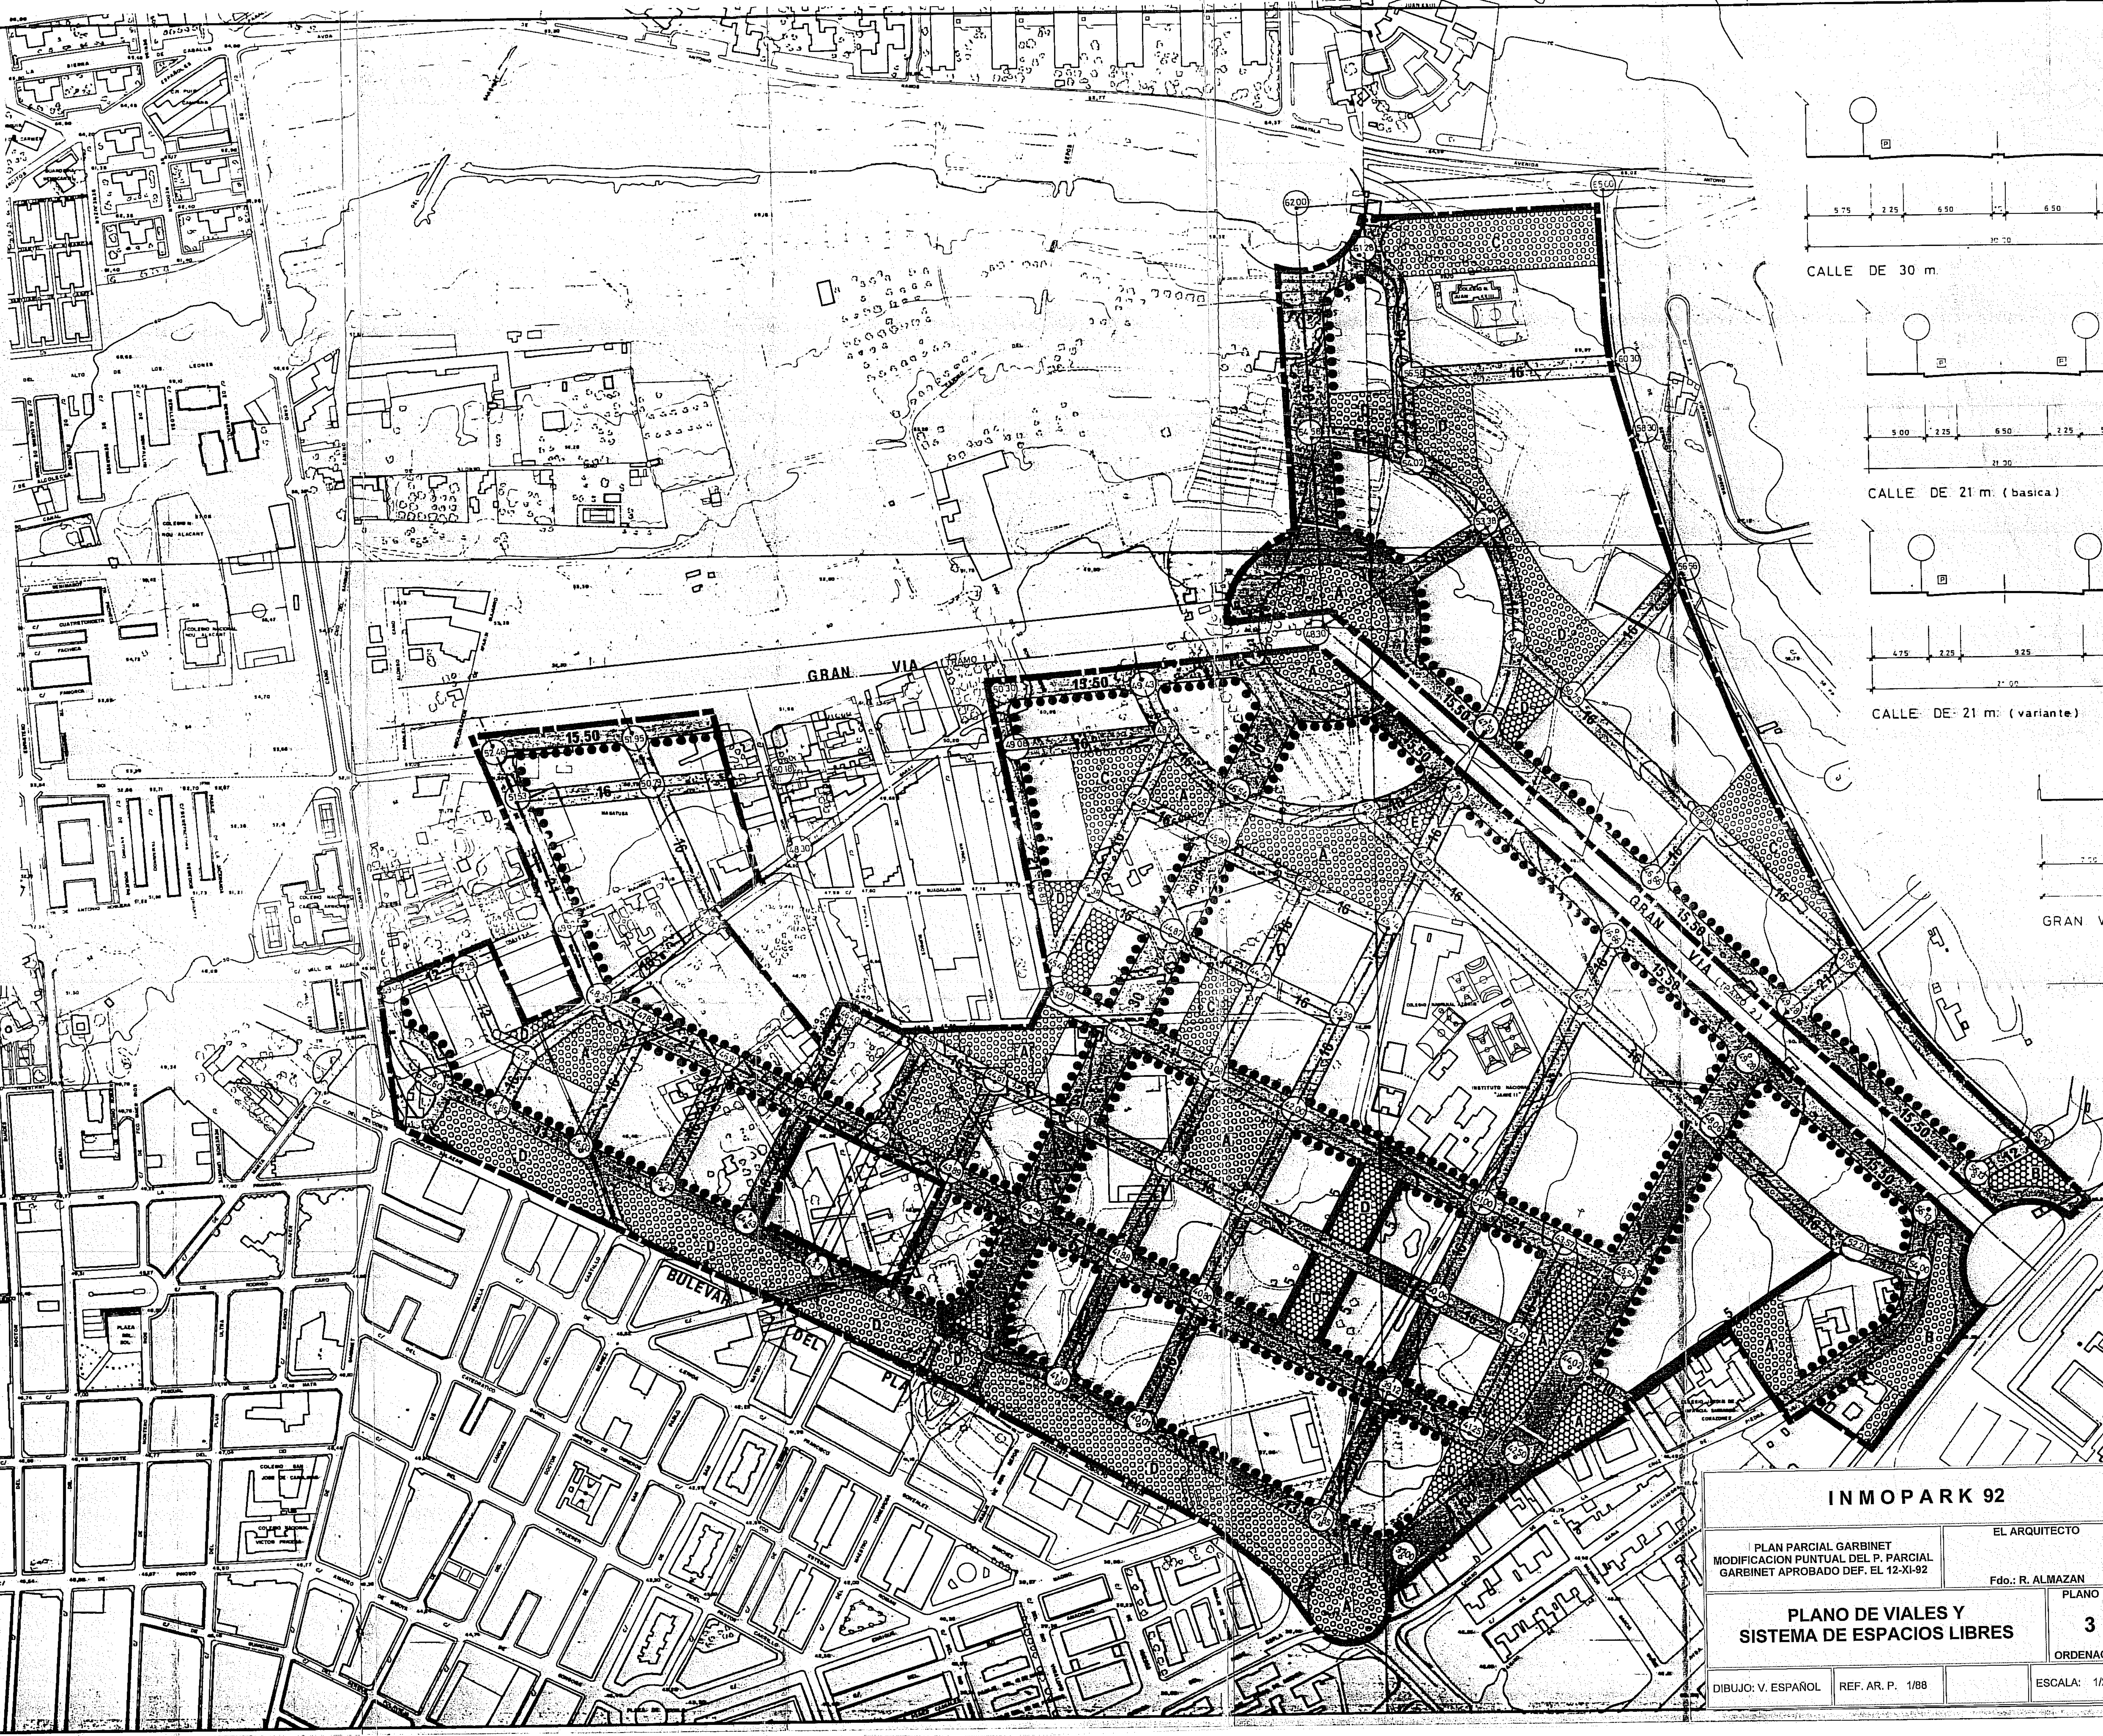


SECCIONES TIPO

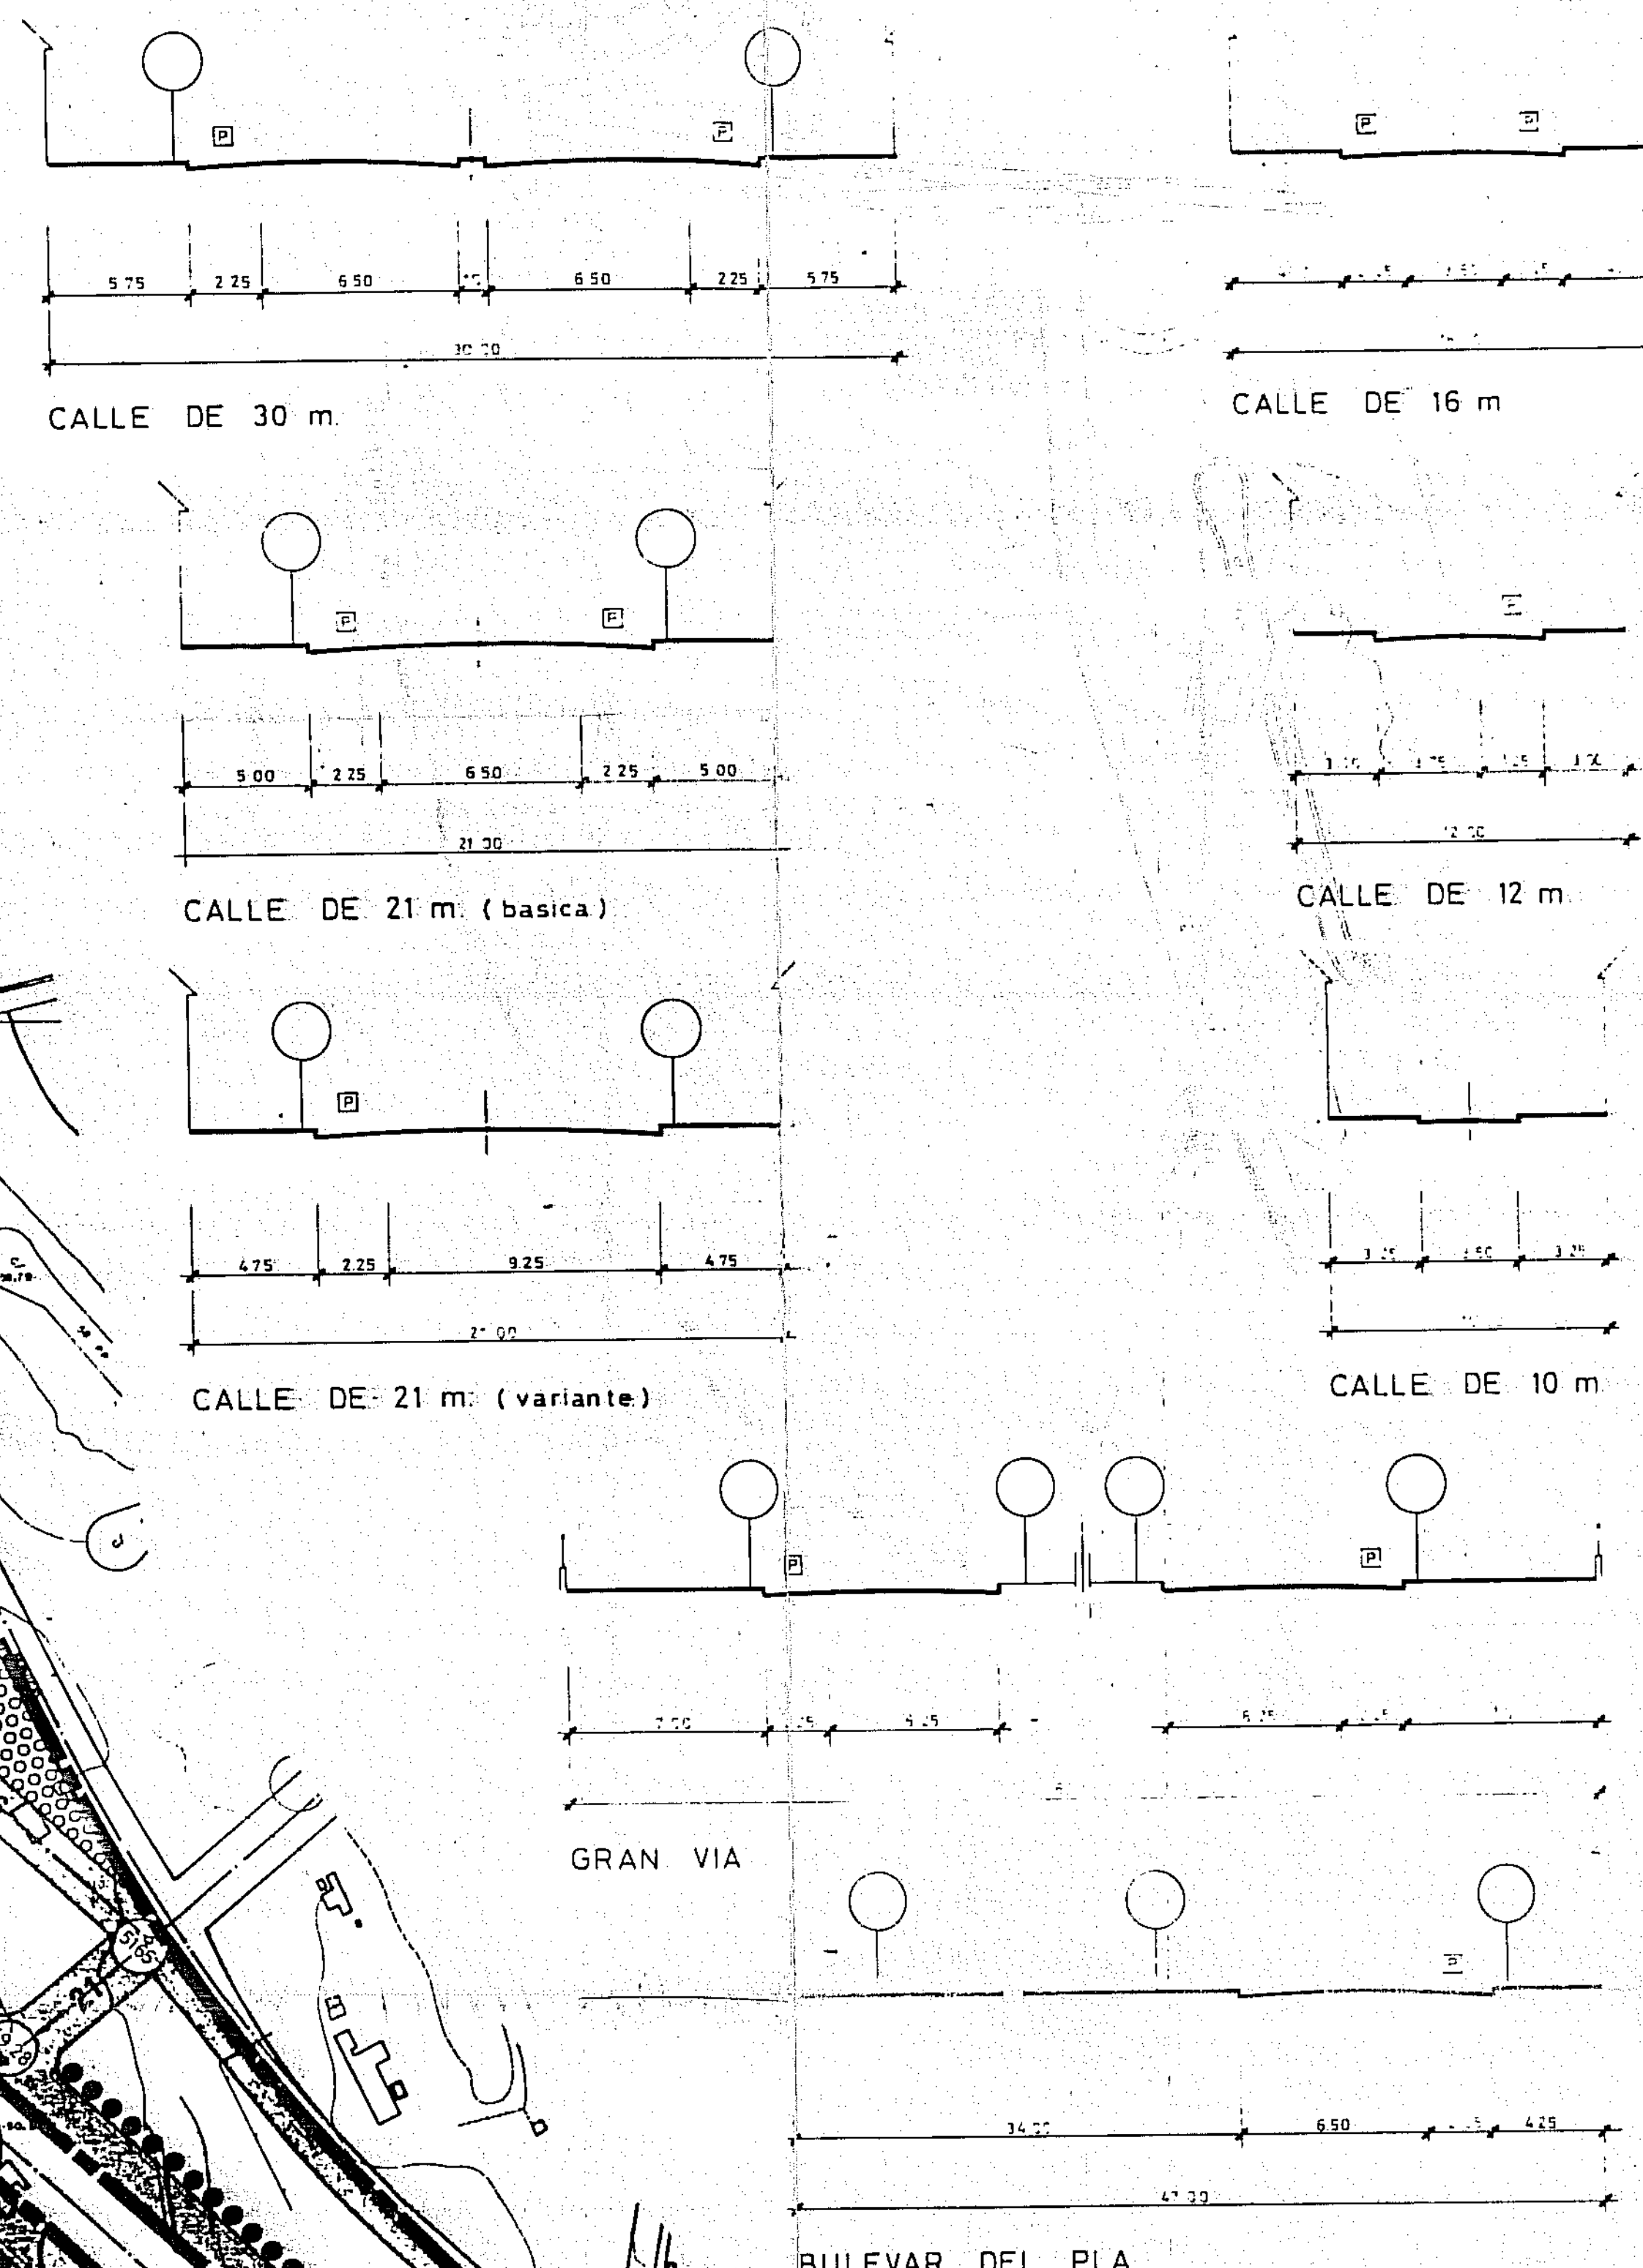

TOTAL PLAZAS APARCAMIENTO ANEJAS A LA RED VIARIA 3.033

LEYENDA

- Aprobado provisionalmente
- Aprobado definitivamente
- SISTEMA DE ESPACIOS LIBRES
- JARDIN
- JUEGO DE NIÑOS
- HILERA DE ARBOLES DE PORTE ALTO
- ELEMENTOS DE CONEXION
- ELEMENTOS DE INFRAESTRUC.

**INMOPARK 92**

PLAN PARCIAL GARBINET  
MODIFICACION PUNTUAL DEL P. PARCIAL  
GARBINET APROBADO DEF. EL 12-XI-92

EL ARQUITECTO  
Fdo.: R. ALMAZAN

**PLANO DE VIALES Y SISTEMA DE ESPACIOS LIBRES**

PLANO Nº **3**  
ORDENACIÓN

DIBUJO: V. ESPAÑOL    REF. AR. P. 1/88    ESCALA: 1/2000

4110 COTA FACULTAD DEL Excmo. Ayuntamiento en sesión de 29 JUL. 1992

SECRETARIO GENERAL, e. l. El Vicesecretario General

12 NOV. 1992

PLANO DE VIALES 3