



SECTOR PE / APA-9 "VISTAHERMOSA"	
AMBITO DEL SECTOR QUE FUE OBJETO DE LA MODIFICACION 1 DEL PLAN PARCIAL DOTACIONAL PÚBLICO (SD)	
Zonas verdes	265.391 m2
Espacios libres	77.316 m2
S / JL	Asistencial
S / TD	Educativo-cultural
S / ED	Vivienda de tránsito
S / RV+AV	Aparcamientos
TOTAL SUPERFICIE SECTOR MODIFICACION 1 (S) 727.435 m2	
AMBITO DEL SECTOR SEGUN PLAN PARCIAL INICIAL	
D	PARQUE DEPORTIVO
VJ	Sistema de Espacios Libres de Uso y Dominio Publico JARDINES Y PARQUE
TOTAL SUPERFICIE SECTOR NO MODIFICADO (S) 157.055 m2	
TOTAL SECTOR PE/APA-9 "VISTAHERMOSA" (S) 884.490 m2	

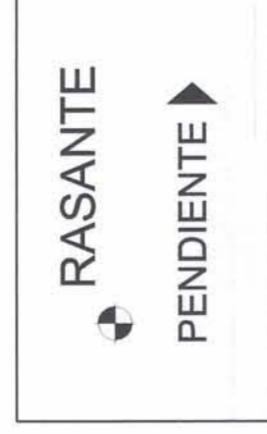

DELIMITACIÓN DEL AMBITO DEL PLAN PARCIAL
OBJETO DE LA PRESENTE MODIFICACION Nº 2

AMBITO DEL SECTOR PE/APA-9 "VISTAHERMOSA"

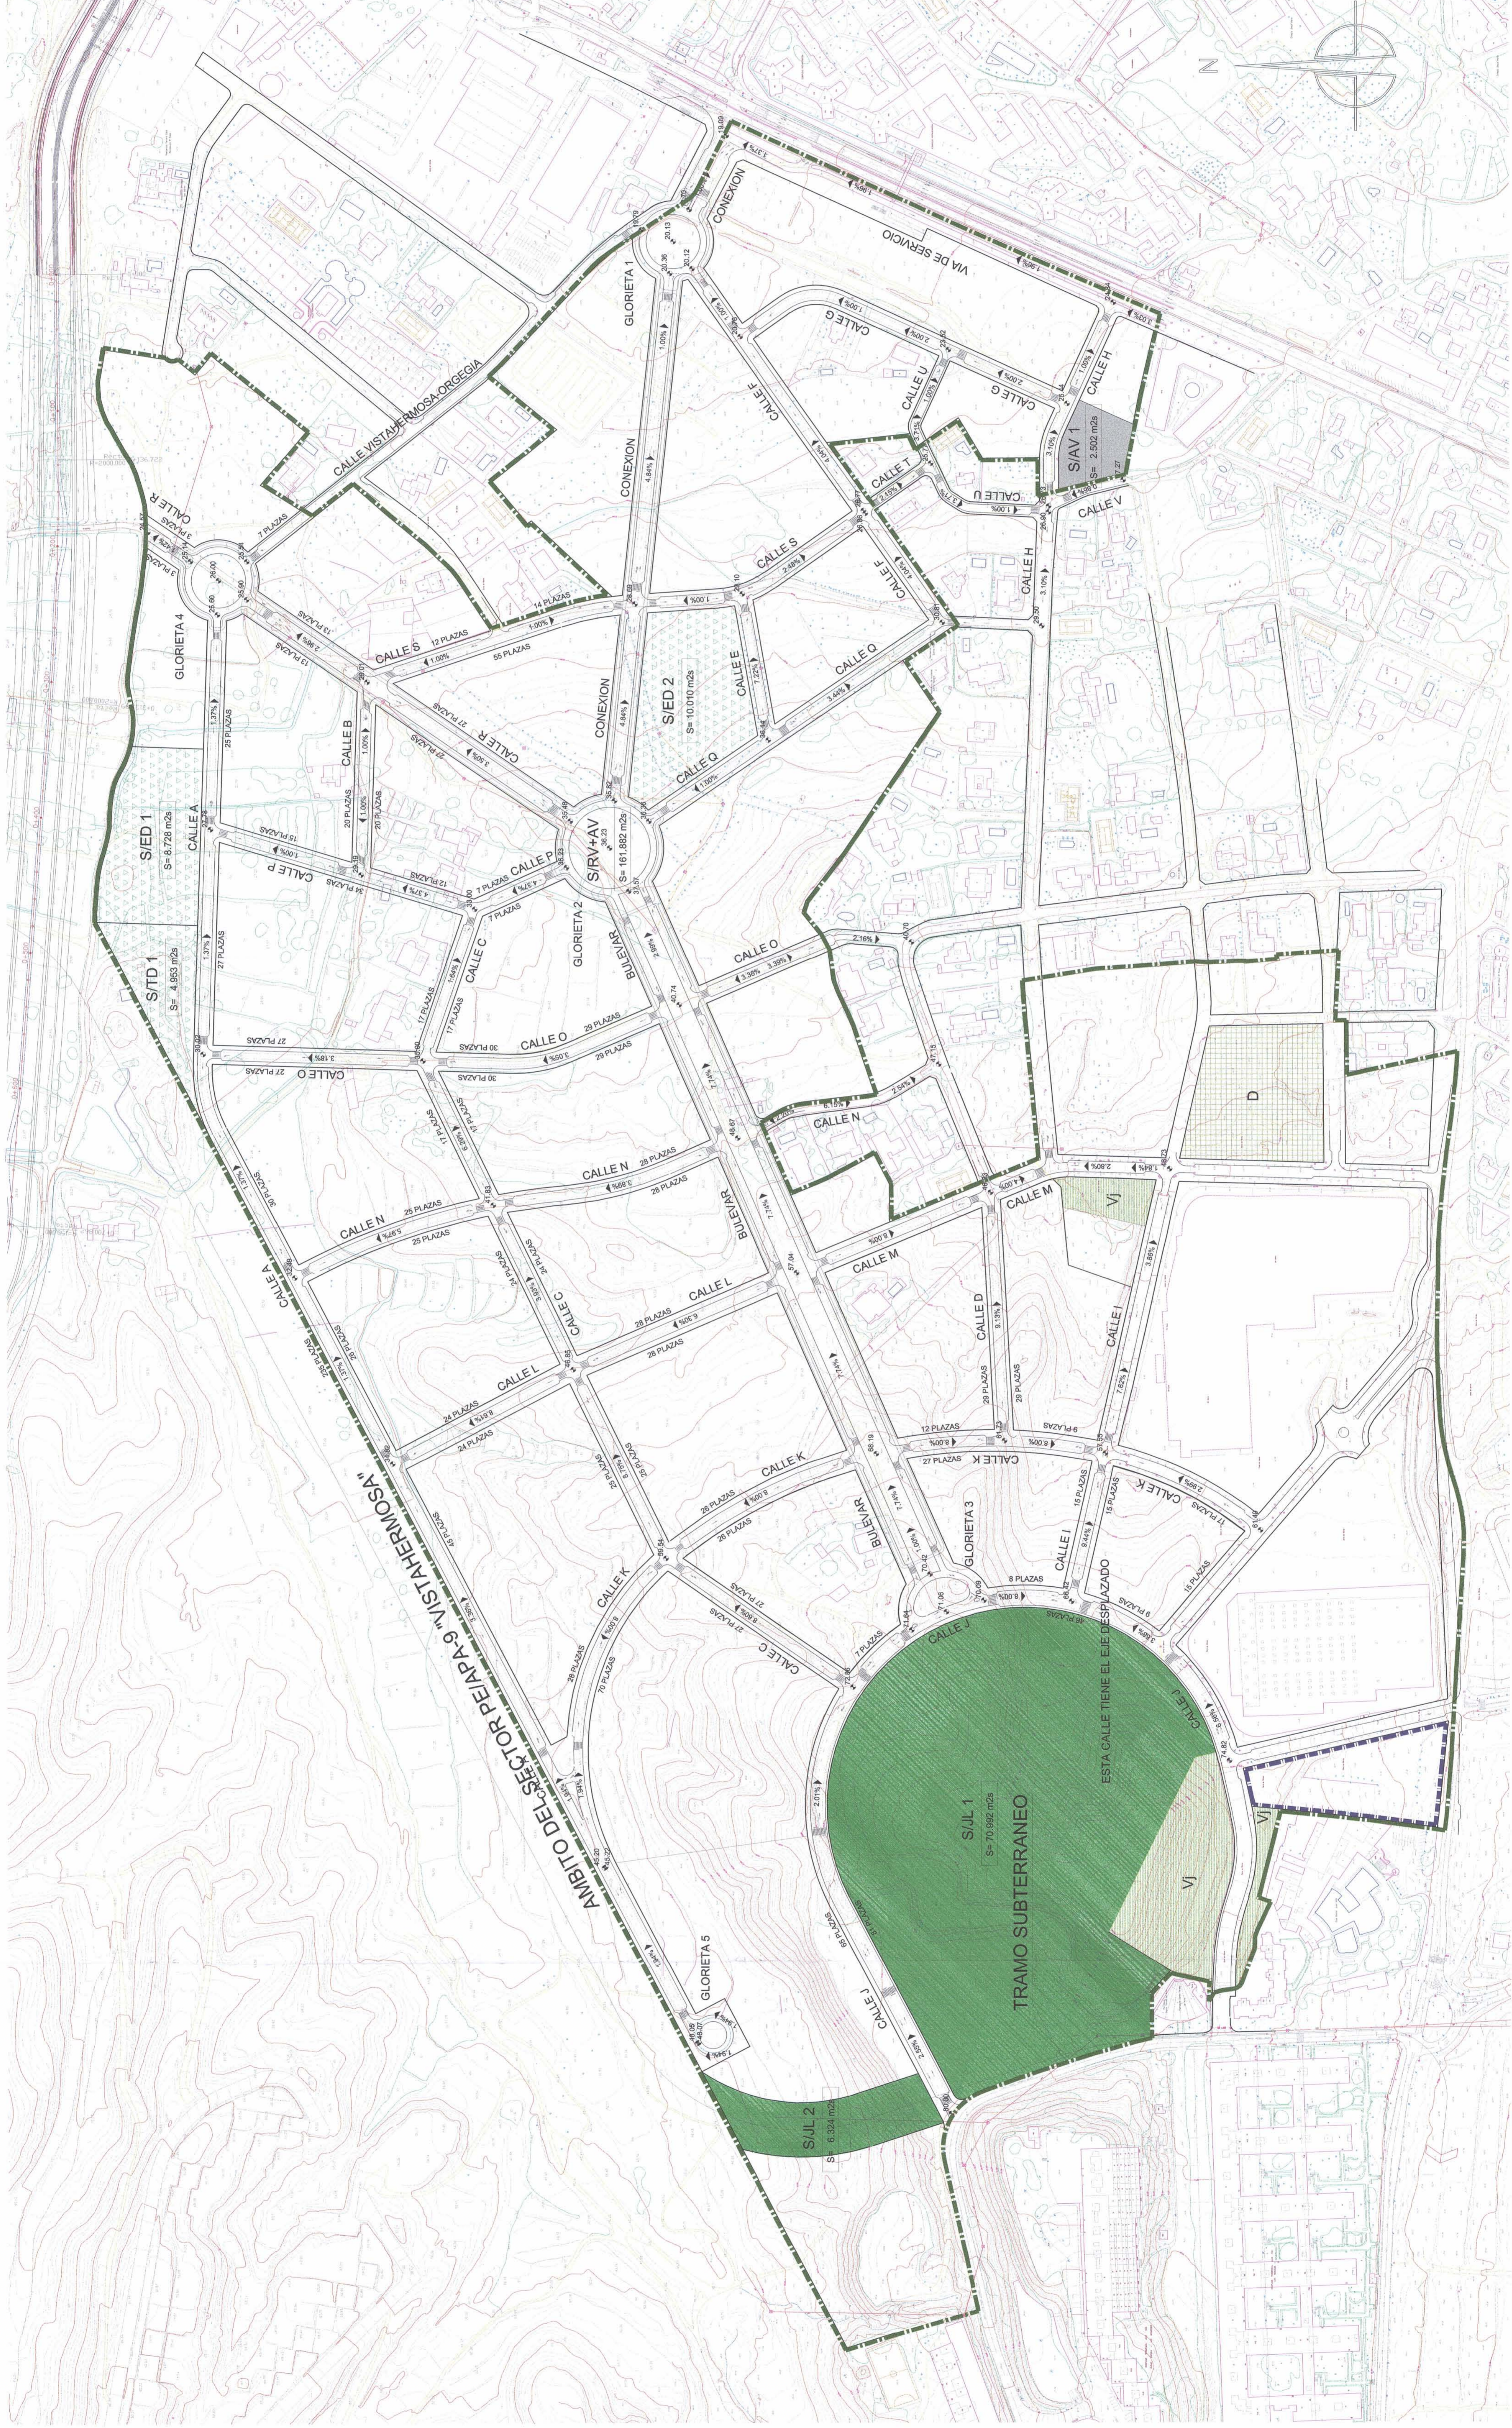

EXCELENTISIMO AYUNTAMIENTO DE ALICANTE
GERENCIA MUNICIPAL DE URBANISMO
SERVICIO DE PLANEAMIENTO Y GESTION

MODIFICACION Nº 2 DEL PLAN PARCIAL DOTACIONAL PÚBLICO (SD)
PE/APA 9 " VISTAHERMOSA" (S) 884.490 m2

RED VIARIA Y SUELO DOTACIONAL

PLANO Nº 2
DIRECCION GENERAL

DIBUJO: V. ESPAÑOL REF:AR-PL 1/2.000