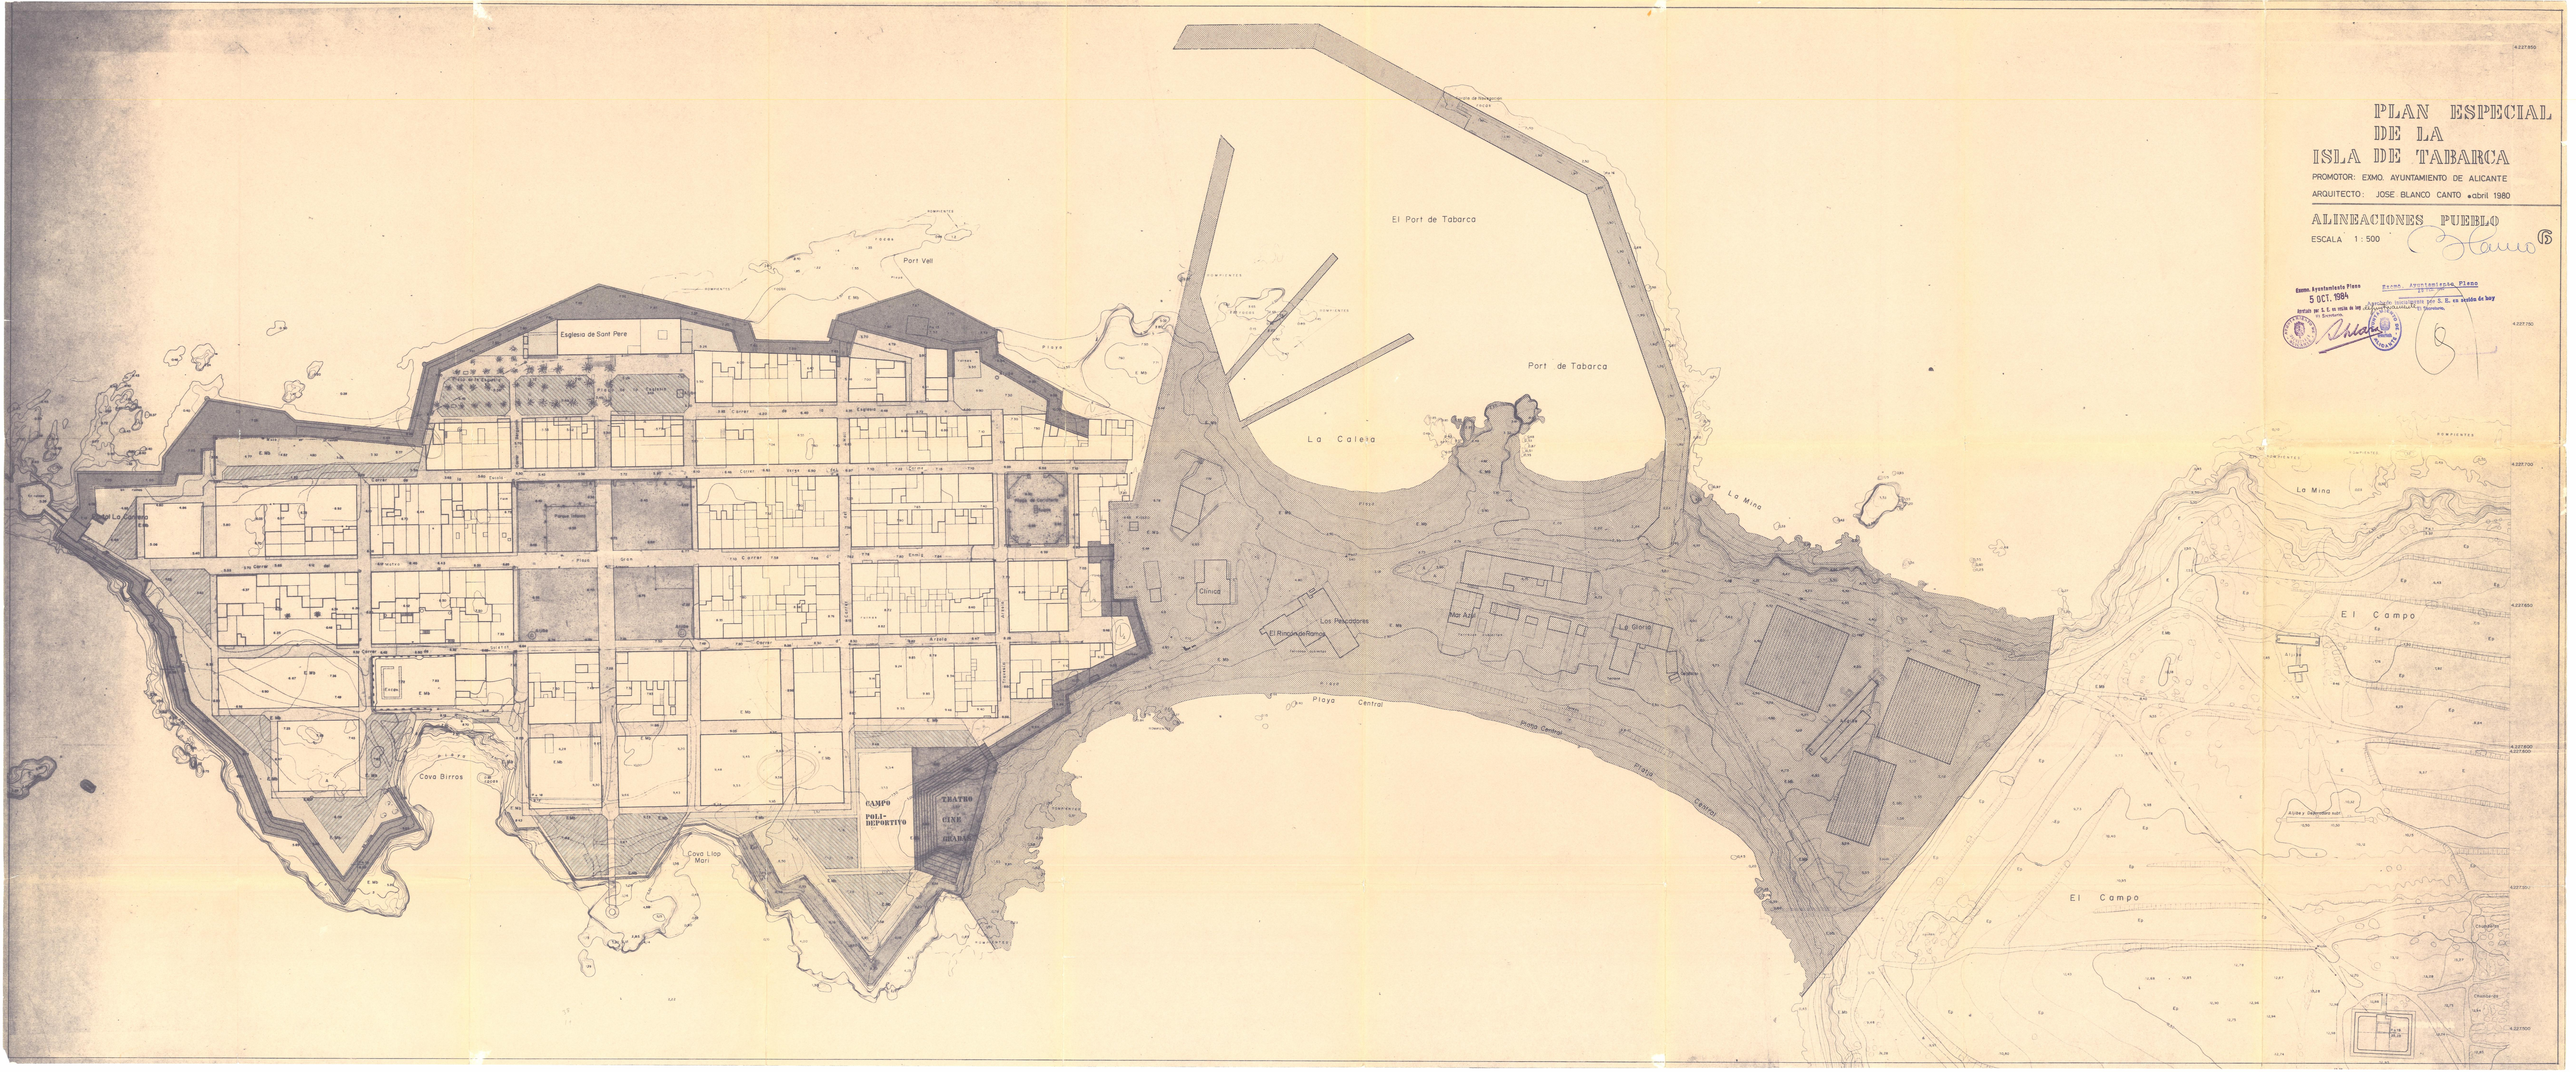
PLAN ESPECIAL
DE LA
ISLA DE TABARCA
PROMOTOR: EXMO. AYUNTAMIENTO DE ALICANTE
ARQUITECTO: JOSE BLANCO CANTO abril 1980
ALINEACIONES PUEBLO
ESCALA 1:500
Exmo. Ayuntamiento Pleno
5 OCT. 1984
Exmo. Ayuntamiento Pleno
Aprobado por S. E. el Ministro de Obras Públicas y Urbanismo, en sesión de hoy
Esglesia de Sant Pere
Port Vell
El Port de Tabarca
Port de Tabarca
La Caleta
La Mina
Clínica
Los Pescadores
El Rincón de Ramón
Mar Azul
La Gloria
Playa Central
Cova Birros
Cova Llop Mari
CAMPO POLI-DEPORTIVO
TEATRO CINE
El Campo