


CALLE ROMEU PALAZUELO

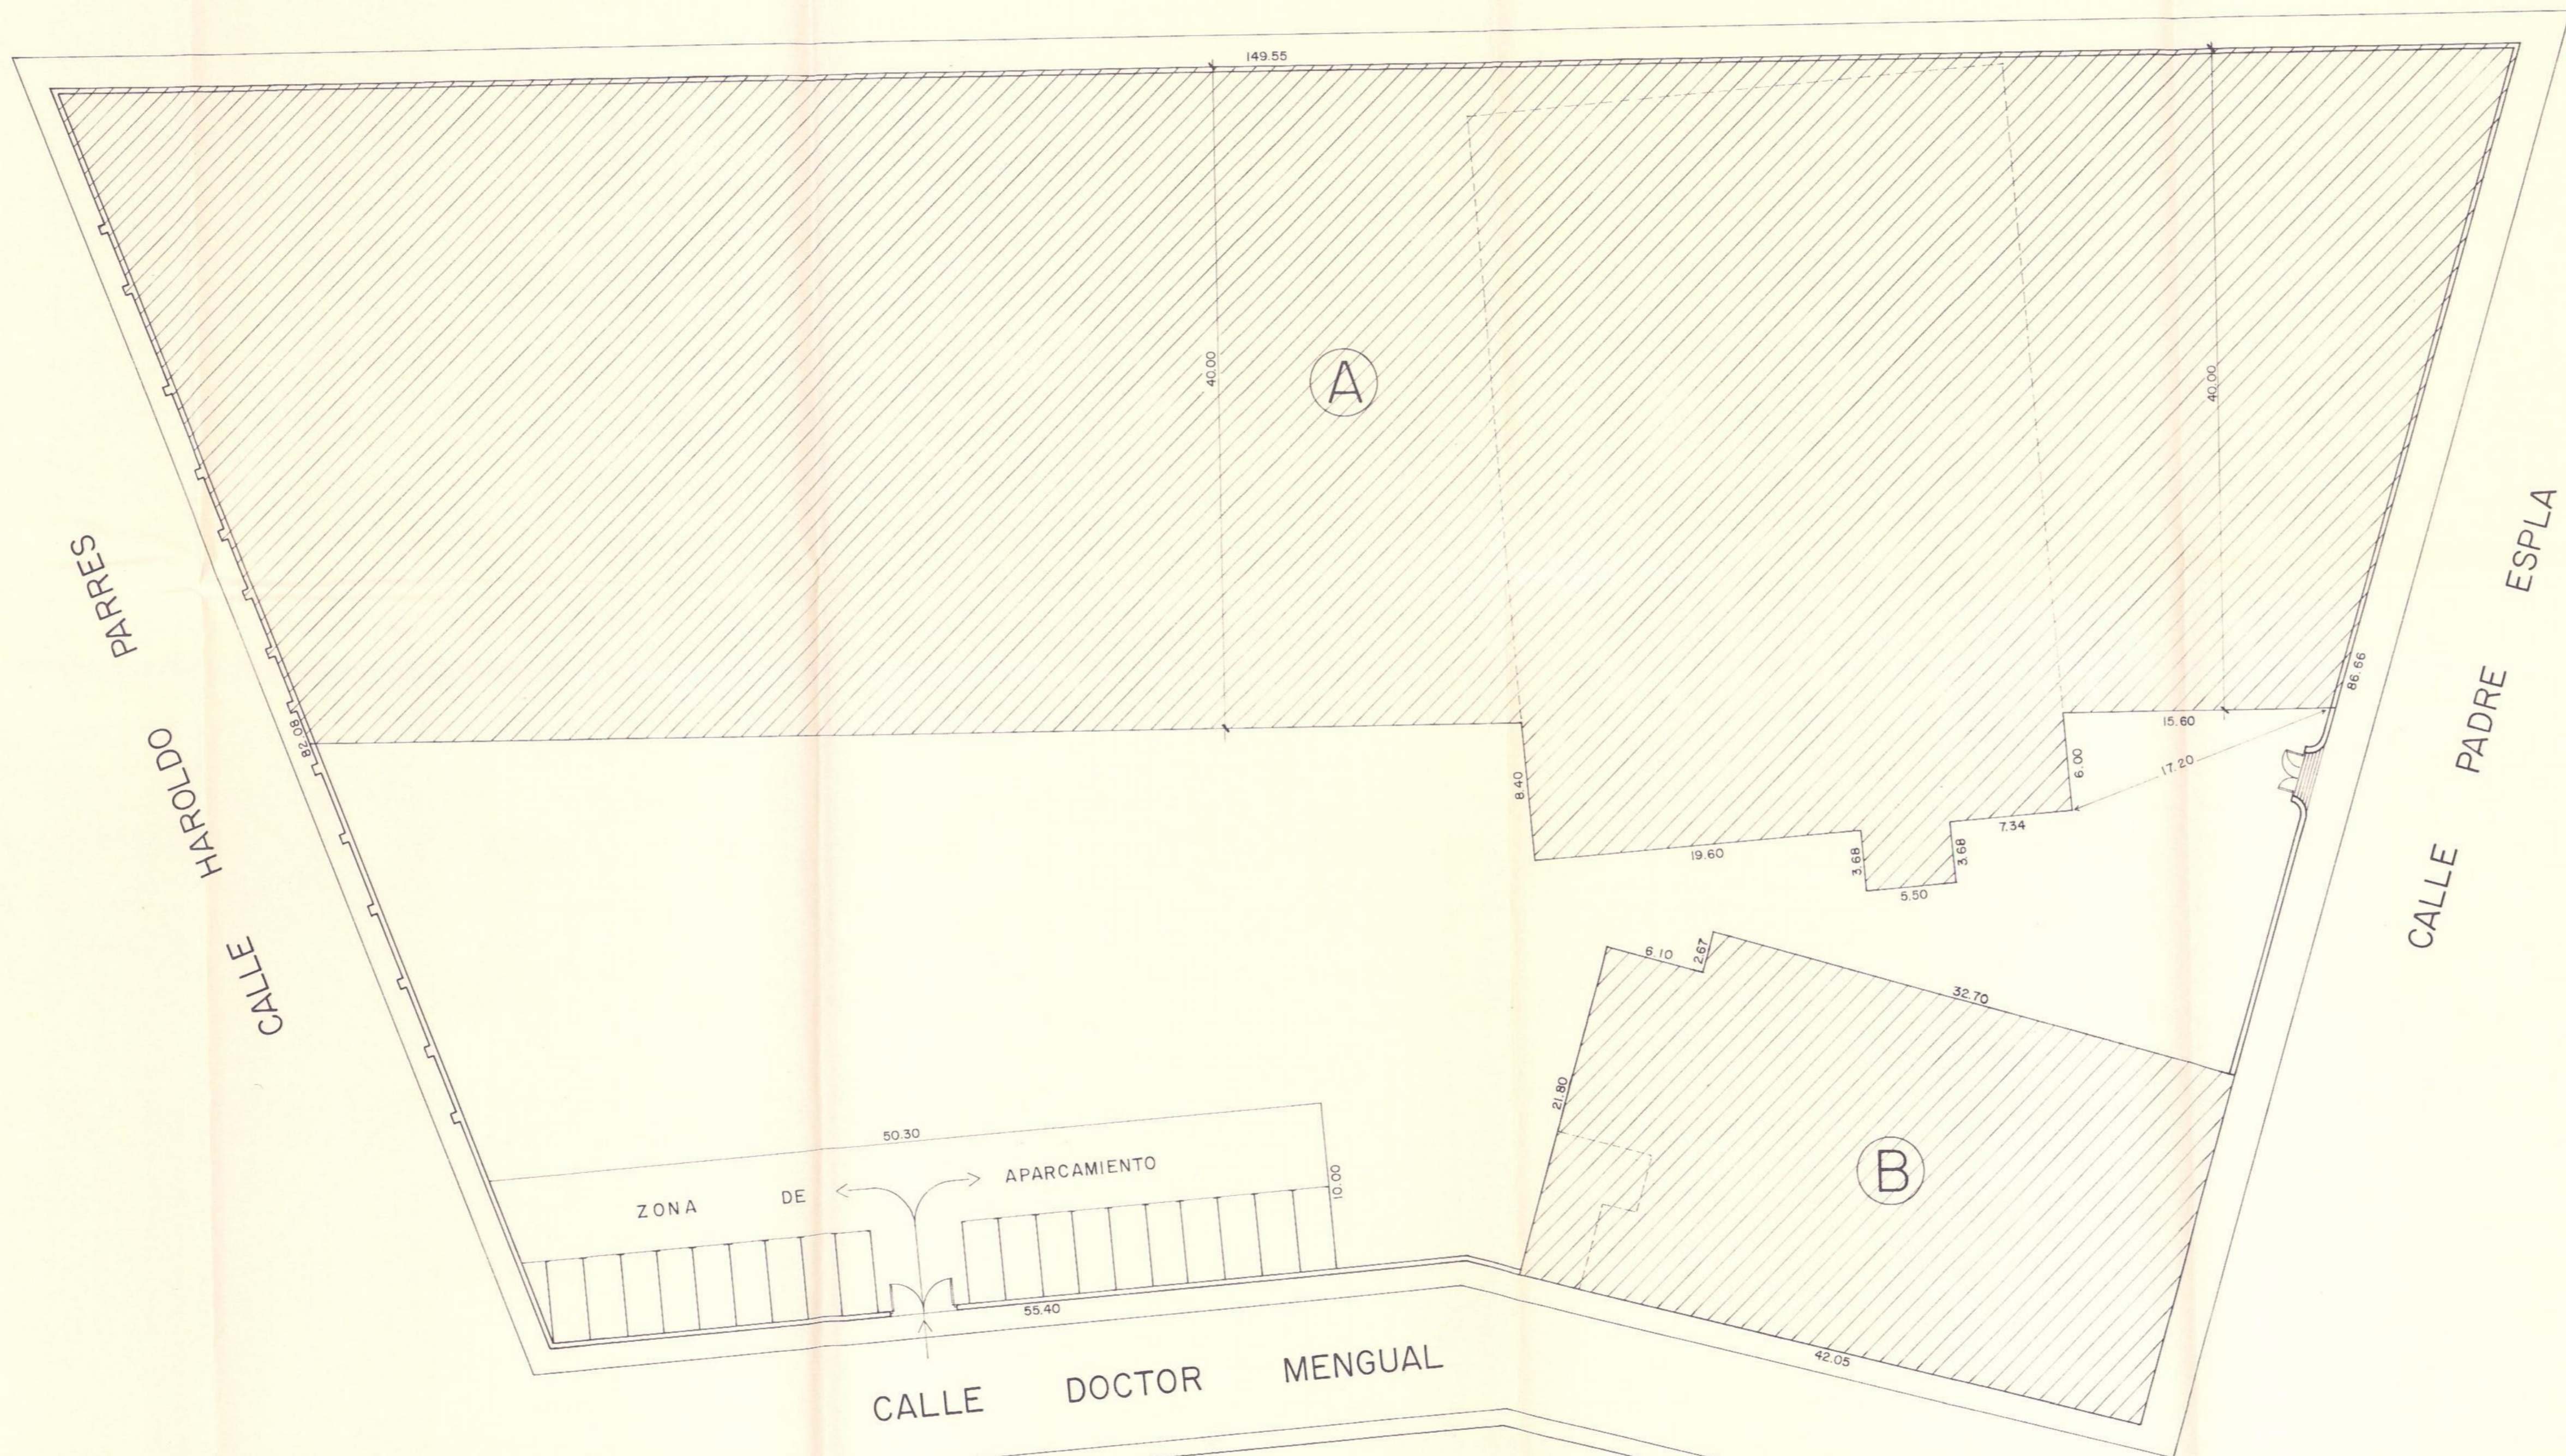

A	OCUPACION ZONA A	5.647,80 m ²
B	OCUPACION ZONA B	891,29 m ²
	TOTAL OCUPACION	6.539,09 m ²

RESERVA APARCAMIENTOS 489,00 m²

ALTURA ZONA A 4 plantas = 12,65 m.

ALTURA ZONA B 3 plantas = 9,85 m.

2 FEB. 1988
 Aprobado por S. E. en sesión de hoy, inicial
 El Secretario,
 por sustitución,
 EL OFICIAL MAYOR Hdo.,
 José María Bonastre Hdo.

ESTUDIO DETALLE

MANZANA DELIMITADA POR LAS CALLES PADRE ESPLA, ROMEU PALAZUELO, HAROLDO PARRÉS Y DR. MENGUAL (ALICANTE)

PLANO DE ORDENAMIENTO DE LA MANZANA
 Aprobado por S. E. en sesión de hoy, definitiva
 6 MAYO 1988

PROMOTOR CLUB ATLETICO DE MONTEMAR

PLANO Nº 4
 REFERENCIA 38 / 87 / 77
 ESCALA 1 / 250
 FECHA NOVIEMBRE-87

Taller de Arquitectura y Urbanismo
 C/ Perez Medina, 19. Entlo. Dcha.
 Telf 522 52 35 03007-ALICANTE

J. C. MAJAN GOMEZ A. RUBIO ZARAGOZA
 ARQUITECTOS