

**PROYECTO DE REPARCELACIÓN DEL P.A.I. DE LA U.A. nº 1
DEL APD-5 "Calle Diagonal", DEL P.G.O.U. DE ALICANTE**

EQUIPO REDACTOR:
IURITECNO, S.C. y
JMJC Consultores

URBANIZADOR:
GU 200 S.L. Pintor Aparicio 44 - ent. ALICANTE

PLANO:
PARCELAS INICIALES



PLANO N°
2

A. Morell, 19-2ºE - Alicante
Dr. Floring, 7 - ALICANTE

ESCALA: 1:500

FECHA: Marzo 2002

Refundido aprobación definitiva

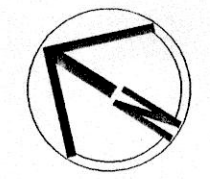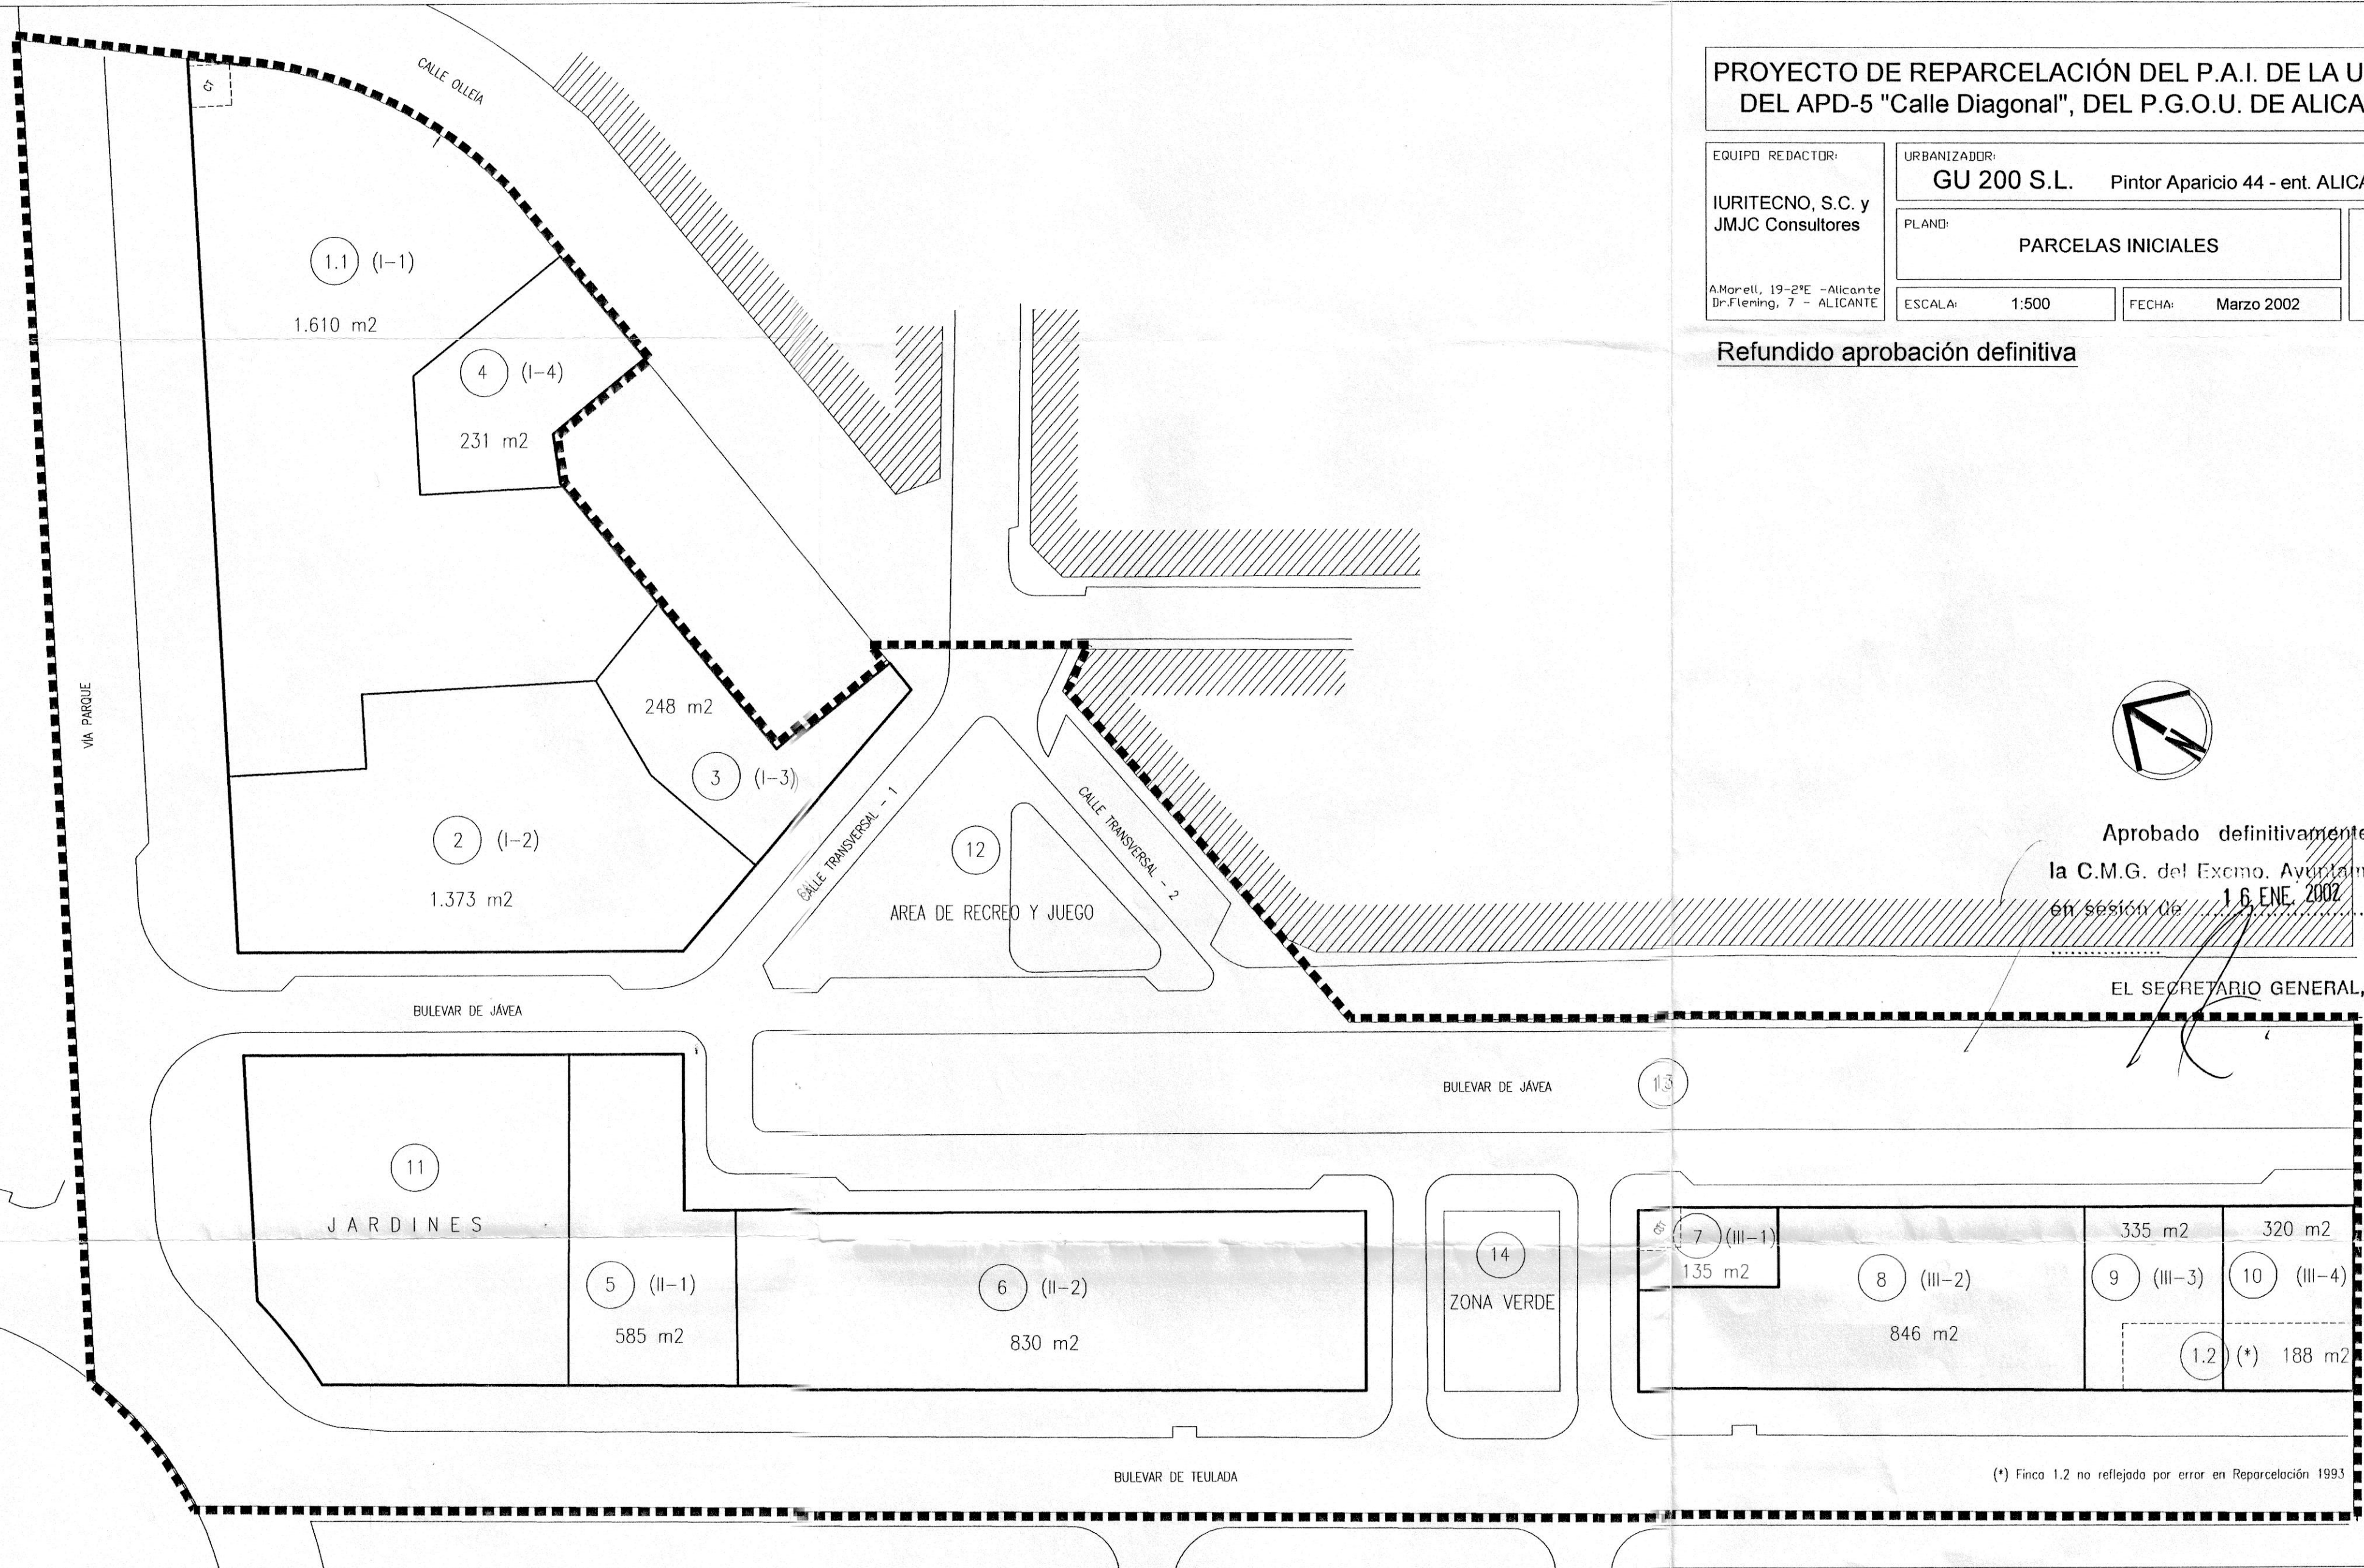

Aprobado definitivamente por
la C.M.G. del Excmo. Ayuntamiento
en sesión de 16 ENE. 2002

EL SECRETARIO GENERAL,

C/ NUESTRA SEÑORA DE LOS ANGELES

(* Finca 1.2 no reflejado por error en Reparcelación 1993

PROYECTO DE REPARCELACIÓN DEL P.A.I. DE LA U.A. nº 1
DEL APD-5 "Calle Diagonal", DEL P.G.O.U. DE ALICANTE

EQUIPO REDACTOR:

IURITECNO, S.C. y
JMJC Consultores

A Morell, 19-2ºE - Alicante
Dr. Fleming, 7 - ALICANTE

URBANIZADOR:

GU 200 S.L. Pintor Aparicio 44 - ent. ALICANTE

PLANO:

LEVANTAMIENTO TOPOGRÁFICO

PLANO Nº

3

ESCALA:

1:500


FECHA:

Marzo 2002

Refundido aprobación definitiva

- Alcorque
- registro semáforo
- semáforo
- registro agua riego
- registro iluminación
- farola
- registro incendio
- registro agua potable

Aprobado definitivamente por
la C.M.G. del Excmo. Ayuntamiento
en sesión de **18 ENE 2002**
EL SECRETARIO GENERAL,

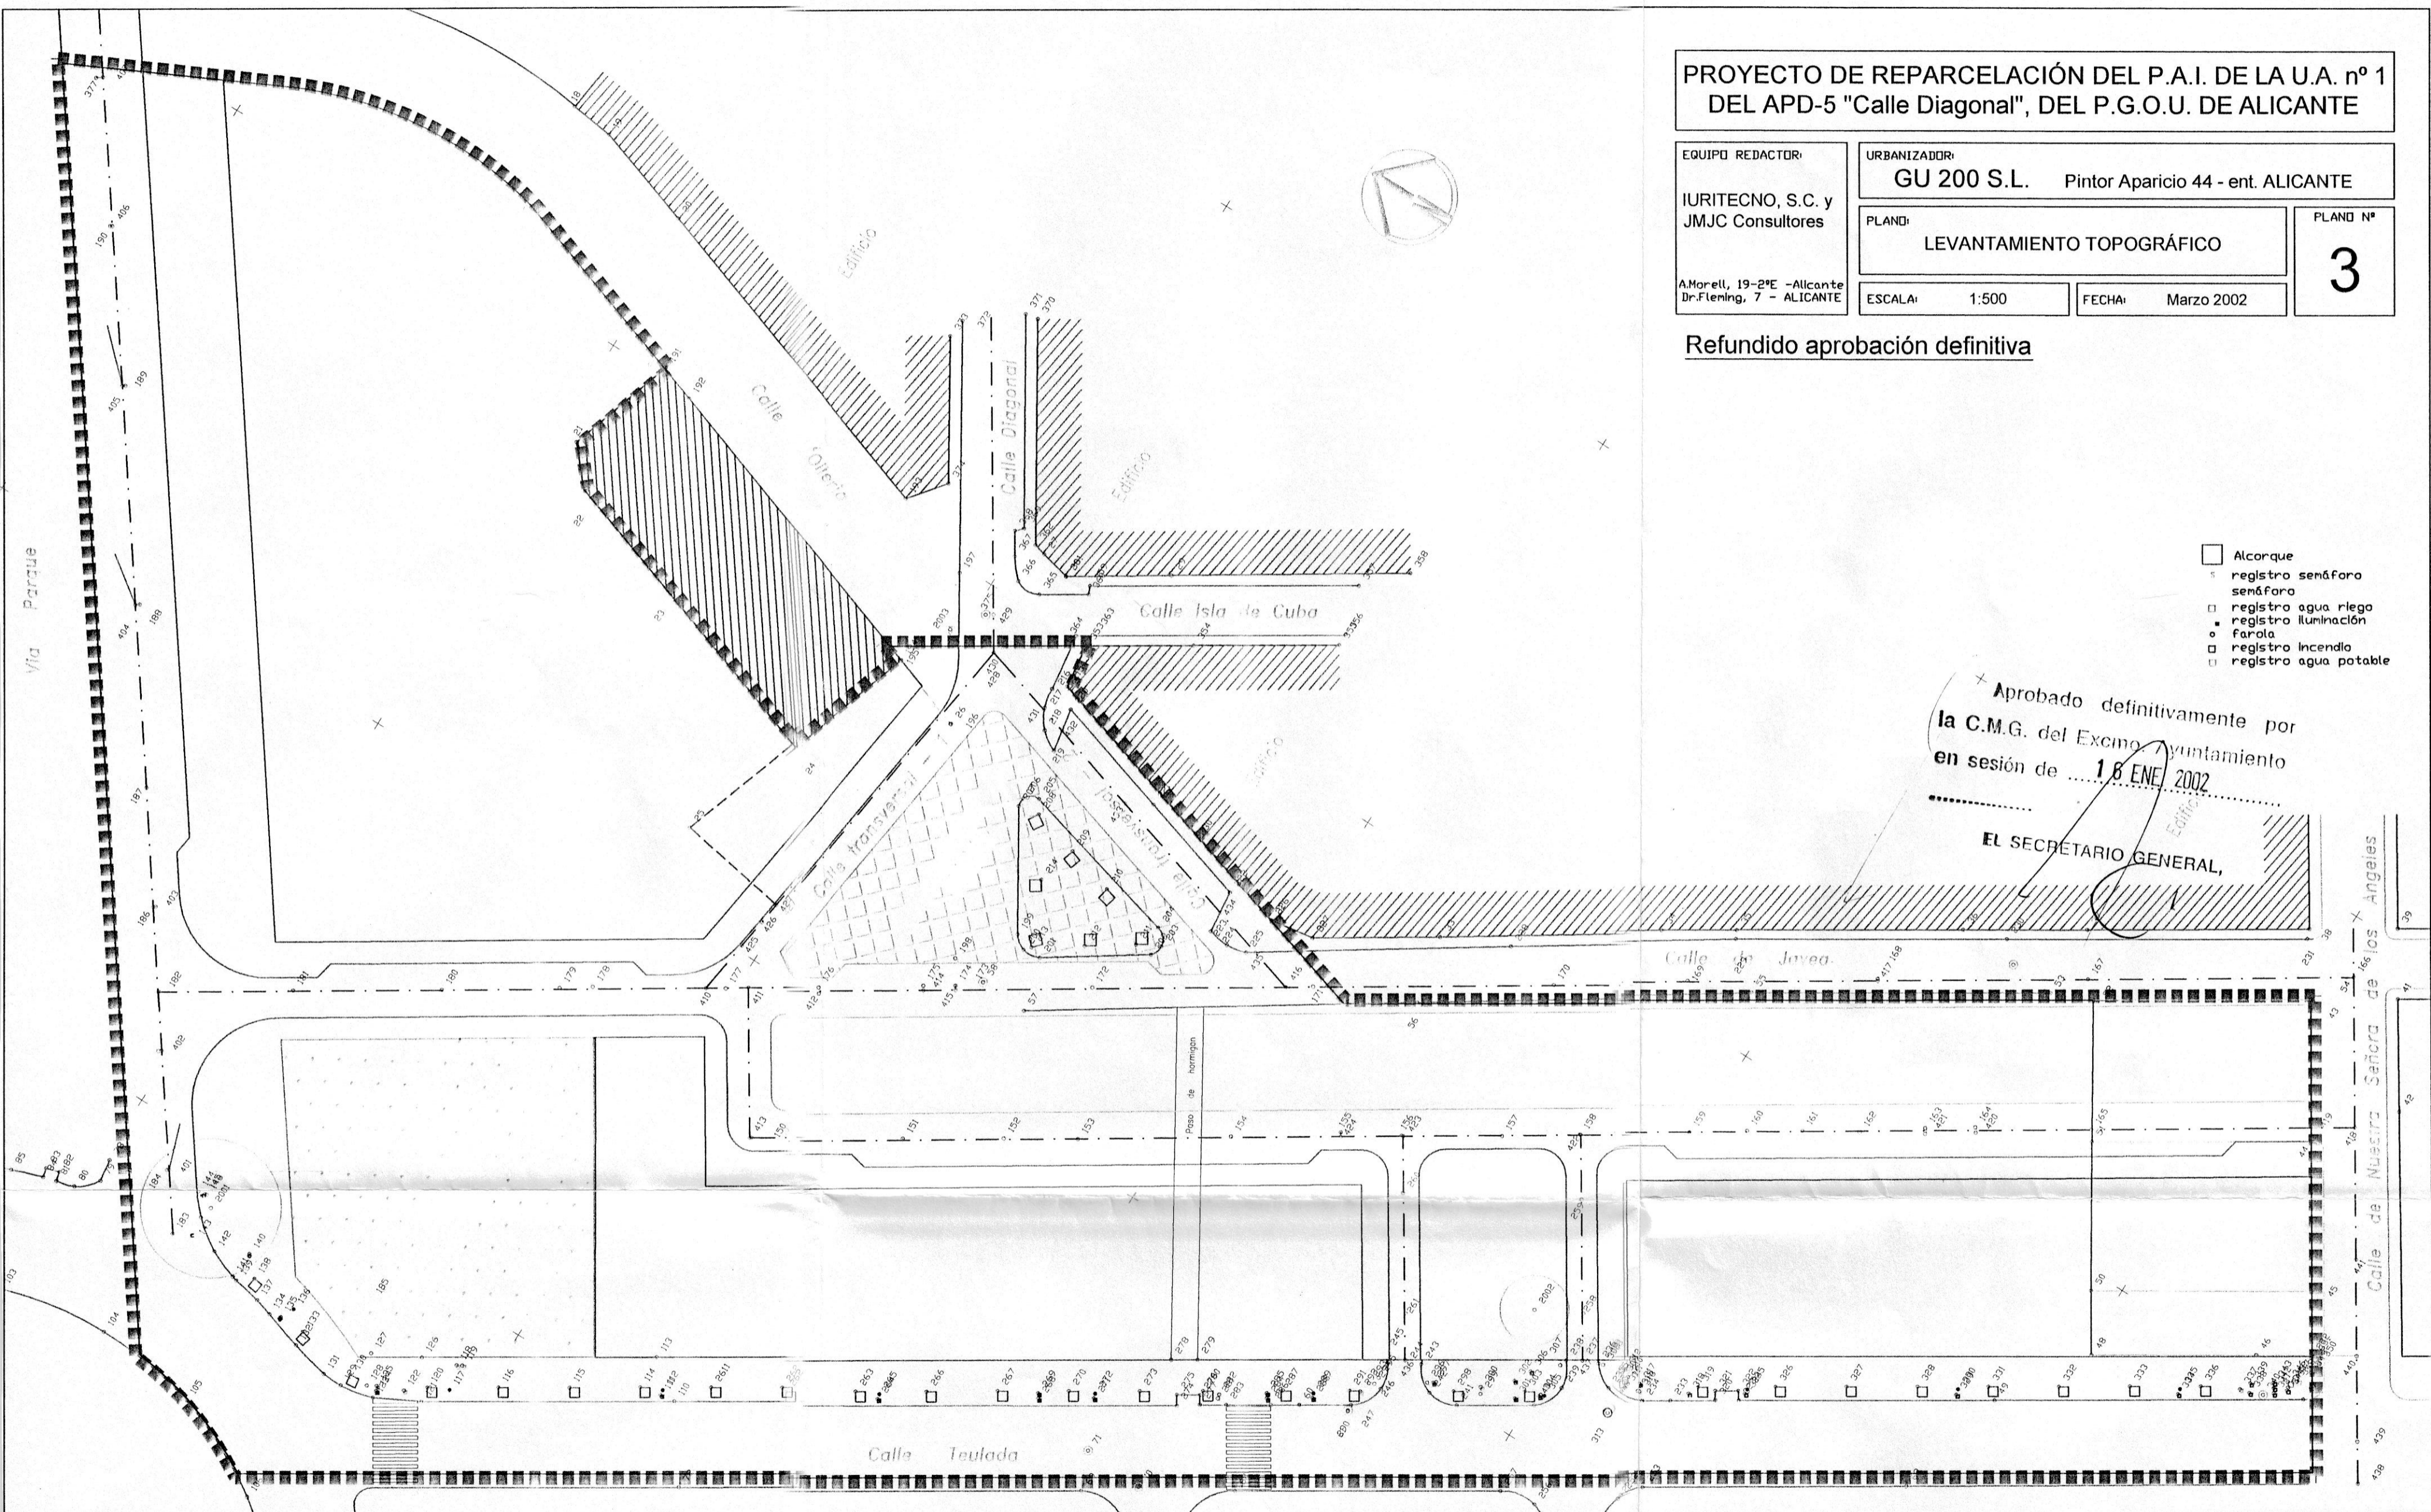

PROYECTO DE REPARCELACIÓN DEL P.A.I. DE LA U.A. nº 1
DEL APD-5 "Calle Diagonal", DEL P.G.O.U. DE ALICANTE

EQUIPO REDACTOR:

IURITECNO, S.C. y
JMJC Consultores

A Morell, 19-2ºE - Alicante
Dr. Fleming, 7 - ALICANTE

URBANIZADOR:

GU 200 S.L. Pintor Aparicio 44 - ent. ALICANTE

PLANO:

ORDENACIÓN Y USOS

ESCALA:

1:500

FECHA:

Marzo 2002

PLANO Nº


4

Refundido aprobación definitiva

- Za EDIFICACIÓN CONTINUA SEMIABIERTA
- Zb EDIFICACIÓN CERRADA CON FONDO MÁXIMO Y PATIO MANZANA
- Vj JARDINES
- Va ÁREA DE JUEGOS Y RECREO

Aprobado definitivamente por
la C.M.G. del Excmo. Ayuntamiento
en sesión de ...1.6/ENE. 2002

EL SECRETARIO GENERAL

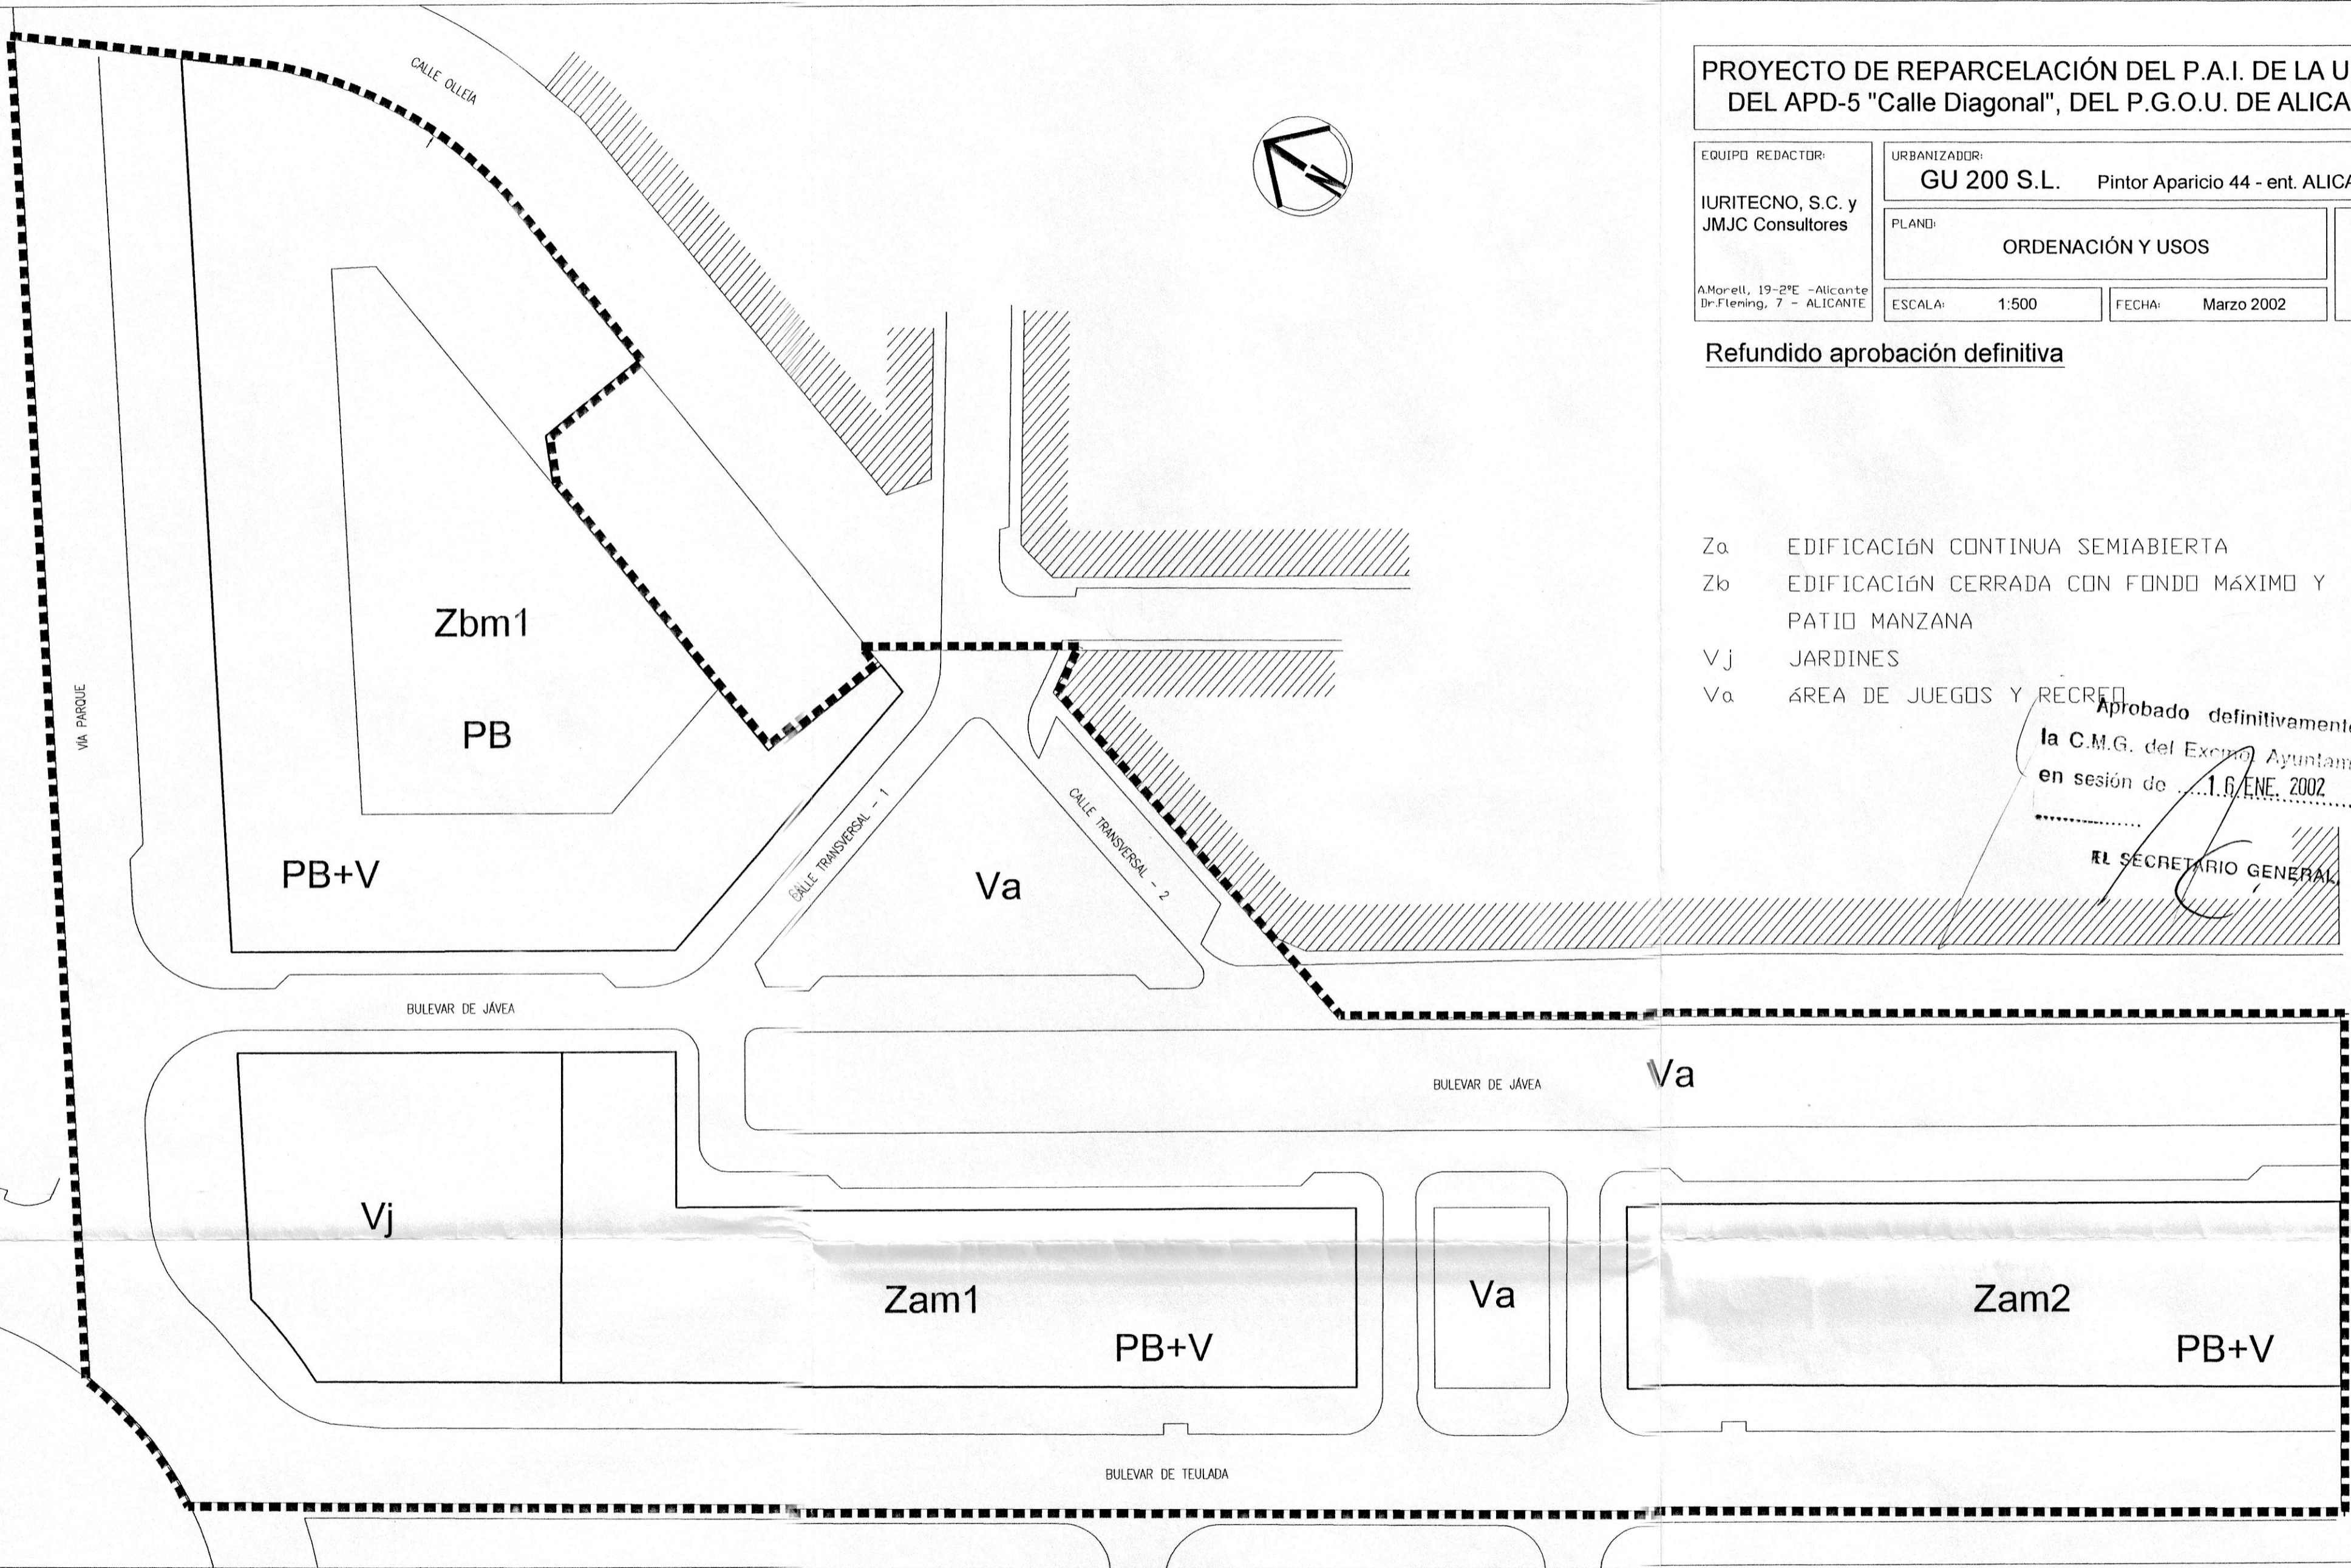

**PROYECTO DE REPARCELACIÓN DEL P.A.I. DE LA U.A. nº 1
DEL APD-5 "Calle Diagonal", DEL P.G.O.U. DE ALICANTE**

EQUIPO REDACTOR:

IURITECNO, S.C. y
JMJC Consultores

A Morell, 19-2ºE - Alicante
Dr. Fleming, 7 - ALICANTE

URBANIZADOR:

GU 200 S.L. Pintor Aparicio 44 - ent. ALICANTE

PLANO:

PARCELAS RESULTANTES


PLANO Nº

5

ESCALA: 1:500

FECHA: Marzo 2002

Refundido aprobación definitiva

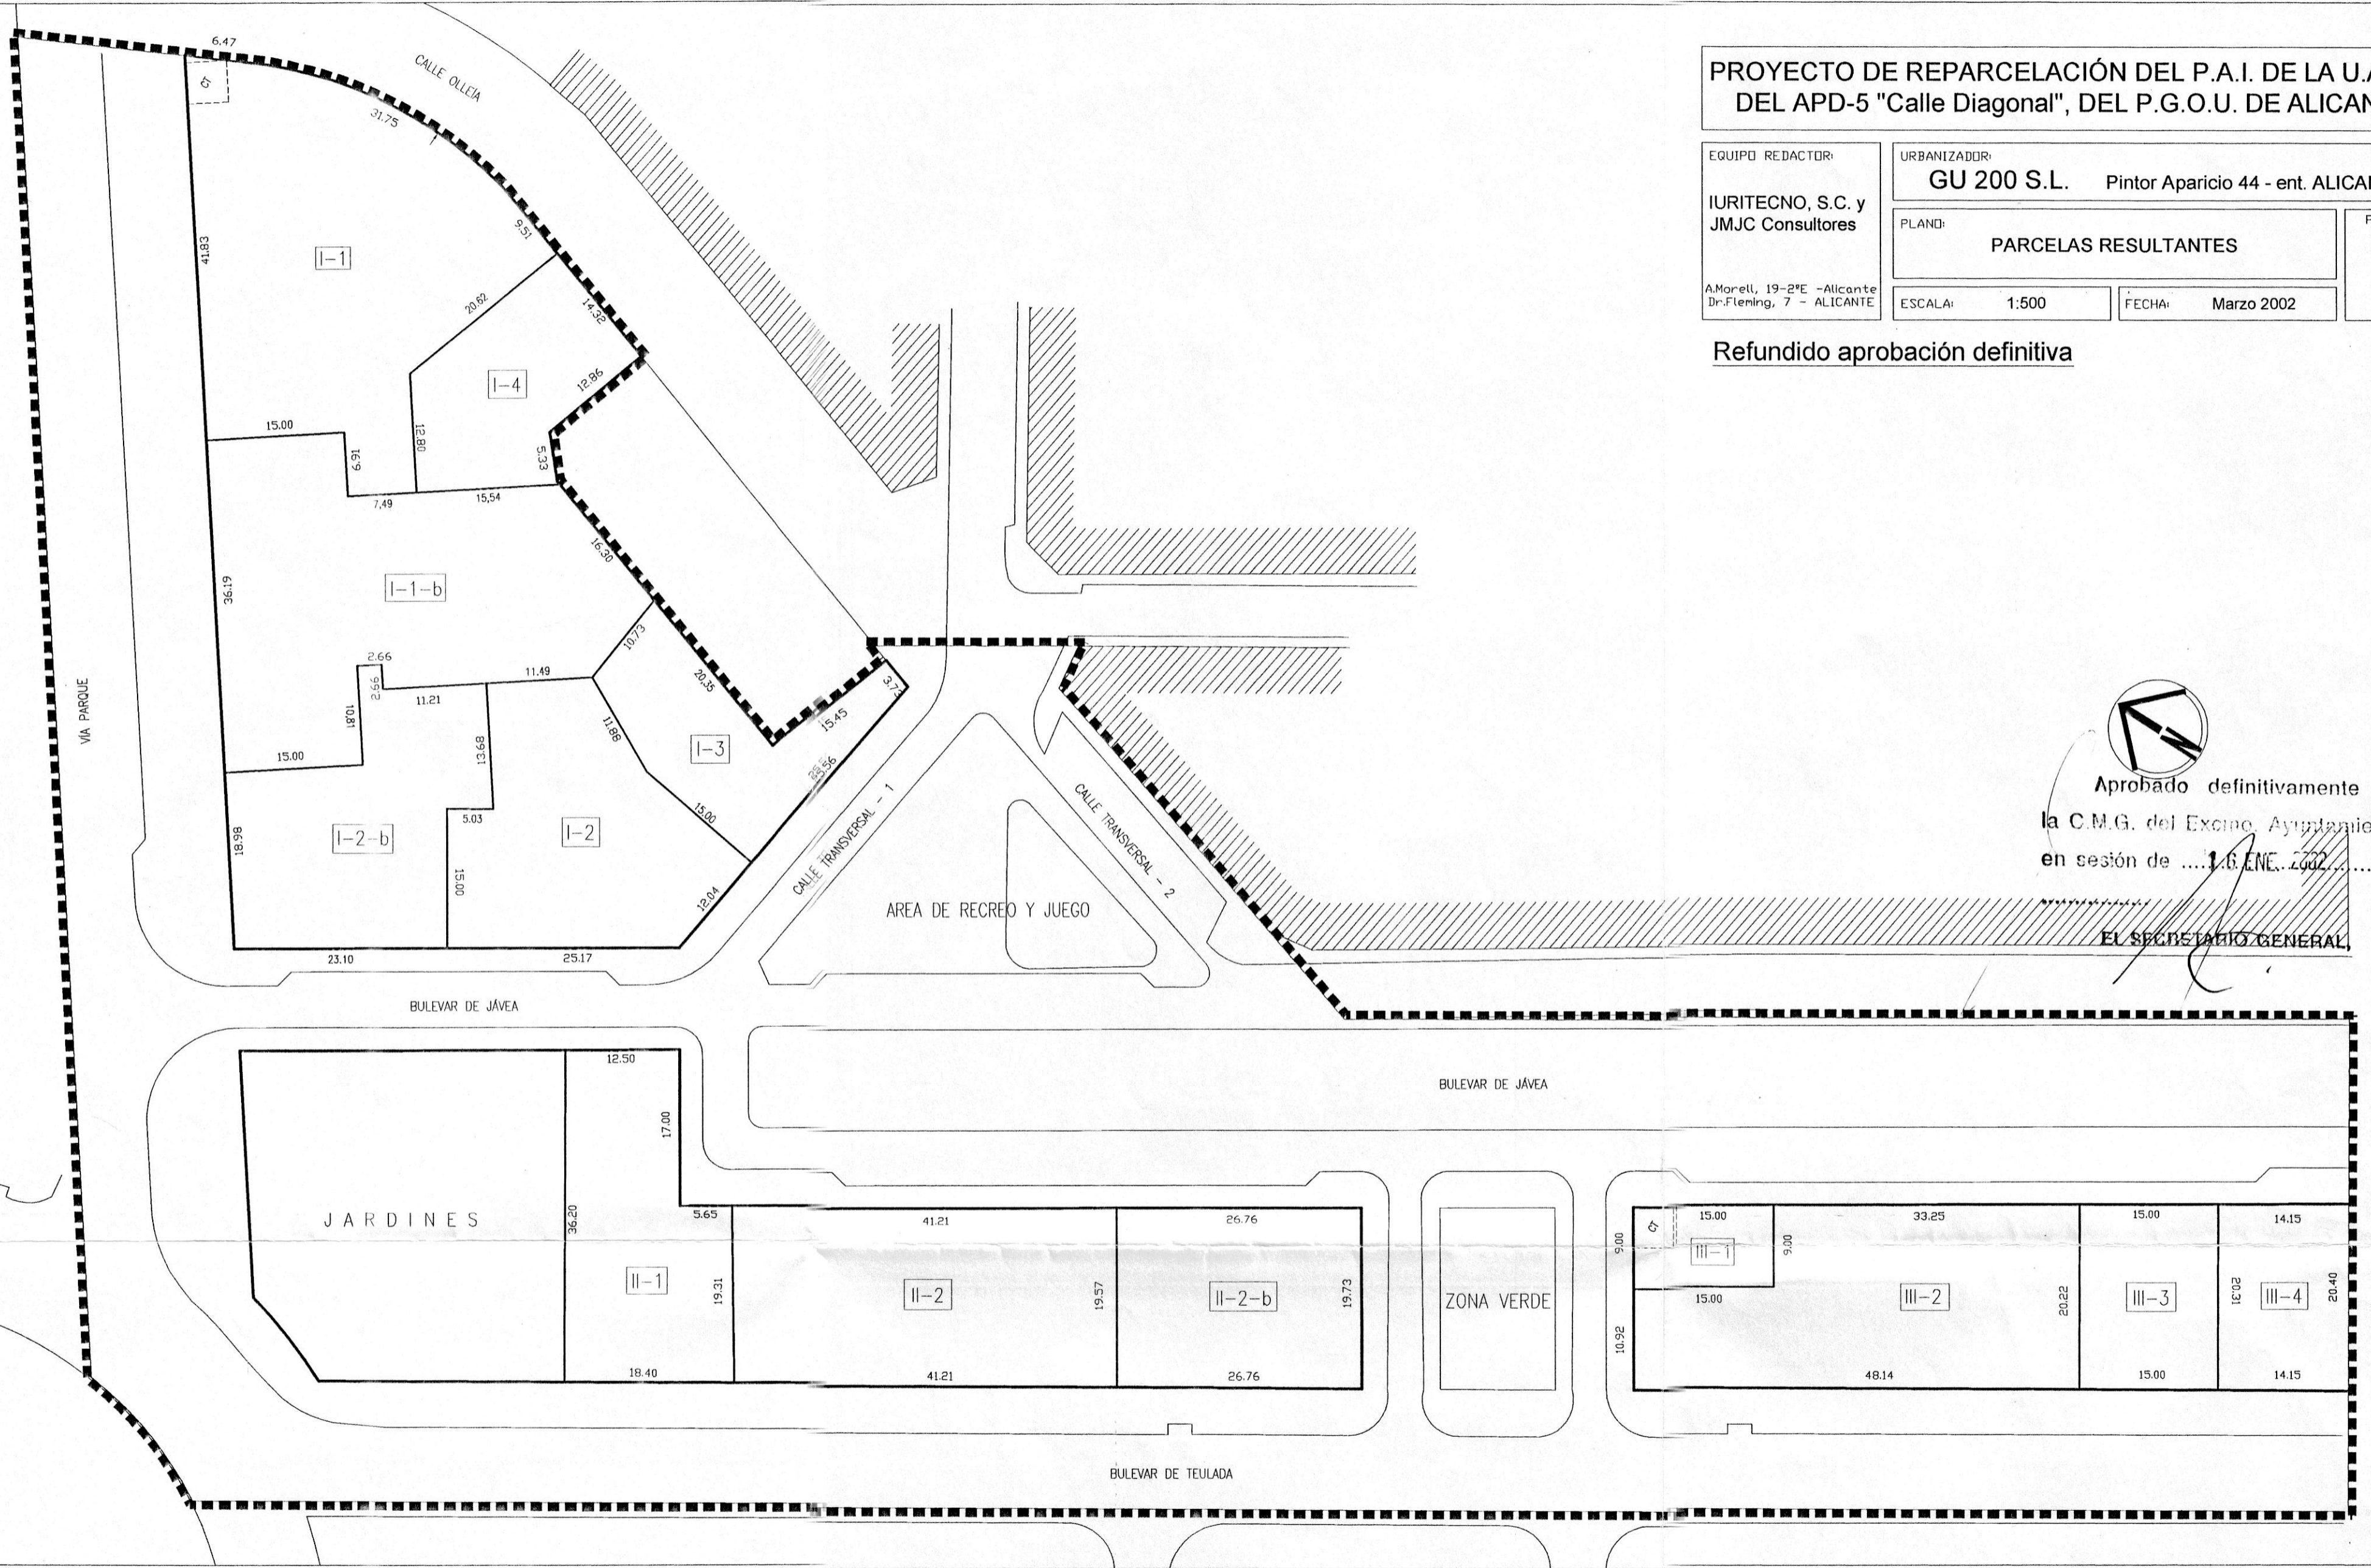

Aprobado definitivamente por
la C.M.G. del Excmo. Ayuntamiento
en sesión de ... 16 ENE. 2002 ...
EL SECRETARIO GENERAL

**PROYECTO DE REPARCELACIÓN DEL P.A.I. DE LA U.A. nº 1
DEL APD-5 "Calle Diagonal", DEL P.G.O.U. DE ALICANTE**

EQUIPO REDACTOR:
**IURITECNO, S.C. y
JMJC Consultores**
A.Morell, 19-2ªE - Alicante
Dr.Flenig, 7 - ALICANTE

URBANIZADOR:
GU 200 S.L. Pintor Aparicio 44 - ent. ALICANTE

PLANO:
**SUPERPUESTO (PARCELAS INICIALES Y
RESULTANTES)**

PLANO Nº
6

ESCALA: 1:500 FECHA: Marzo 2002

Refundido aprobación definitiva

- ⊖-3 Parcelas Iniciales
- ⊞-3 Parcelas Resultantes

Aprobado definitivamente por
la C.M.G. del Excmo. Ayuntamiento
en sesión de ... 1.6 ENE. 2002 ...

EL SECRETARIO GENERAL,

