



Aprobado definitivamente por
el Pleno del Excmo. Ayunta-
miento en sesión de 21 DIC, 1988

EL SECRETARIO GENERAL,

SECRETARÍA MUNICIPAL
II MUNICIPAL
Excmo. Ayuntamiento Pleno
0130-05
29 ABR 1988
1800

Aprobado por S. E. en sesión de hoy, inicialmente
El Secretario,



Almar

PROYECTO DE COMPENSACION
APD/I - ZONA FABRICA DE GOMAS
(ALICANTE)

RELACION

PLANO N.º 1



La Propiedad: Construcciones San Leonardo S.A.

ESCALA 1:10.000

P.P.

Heuley

JULIO-1987

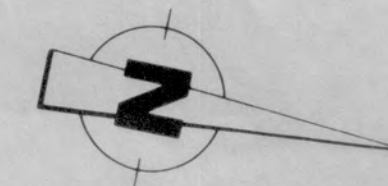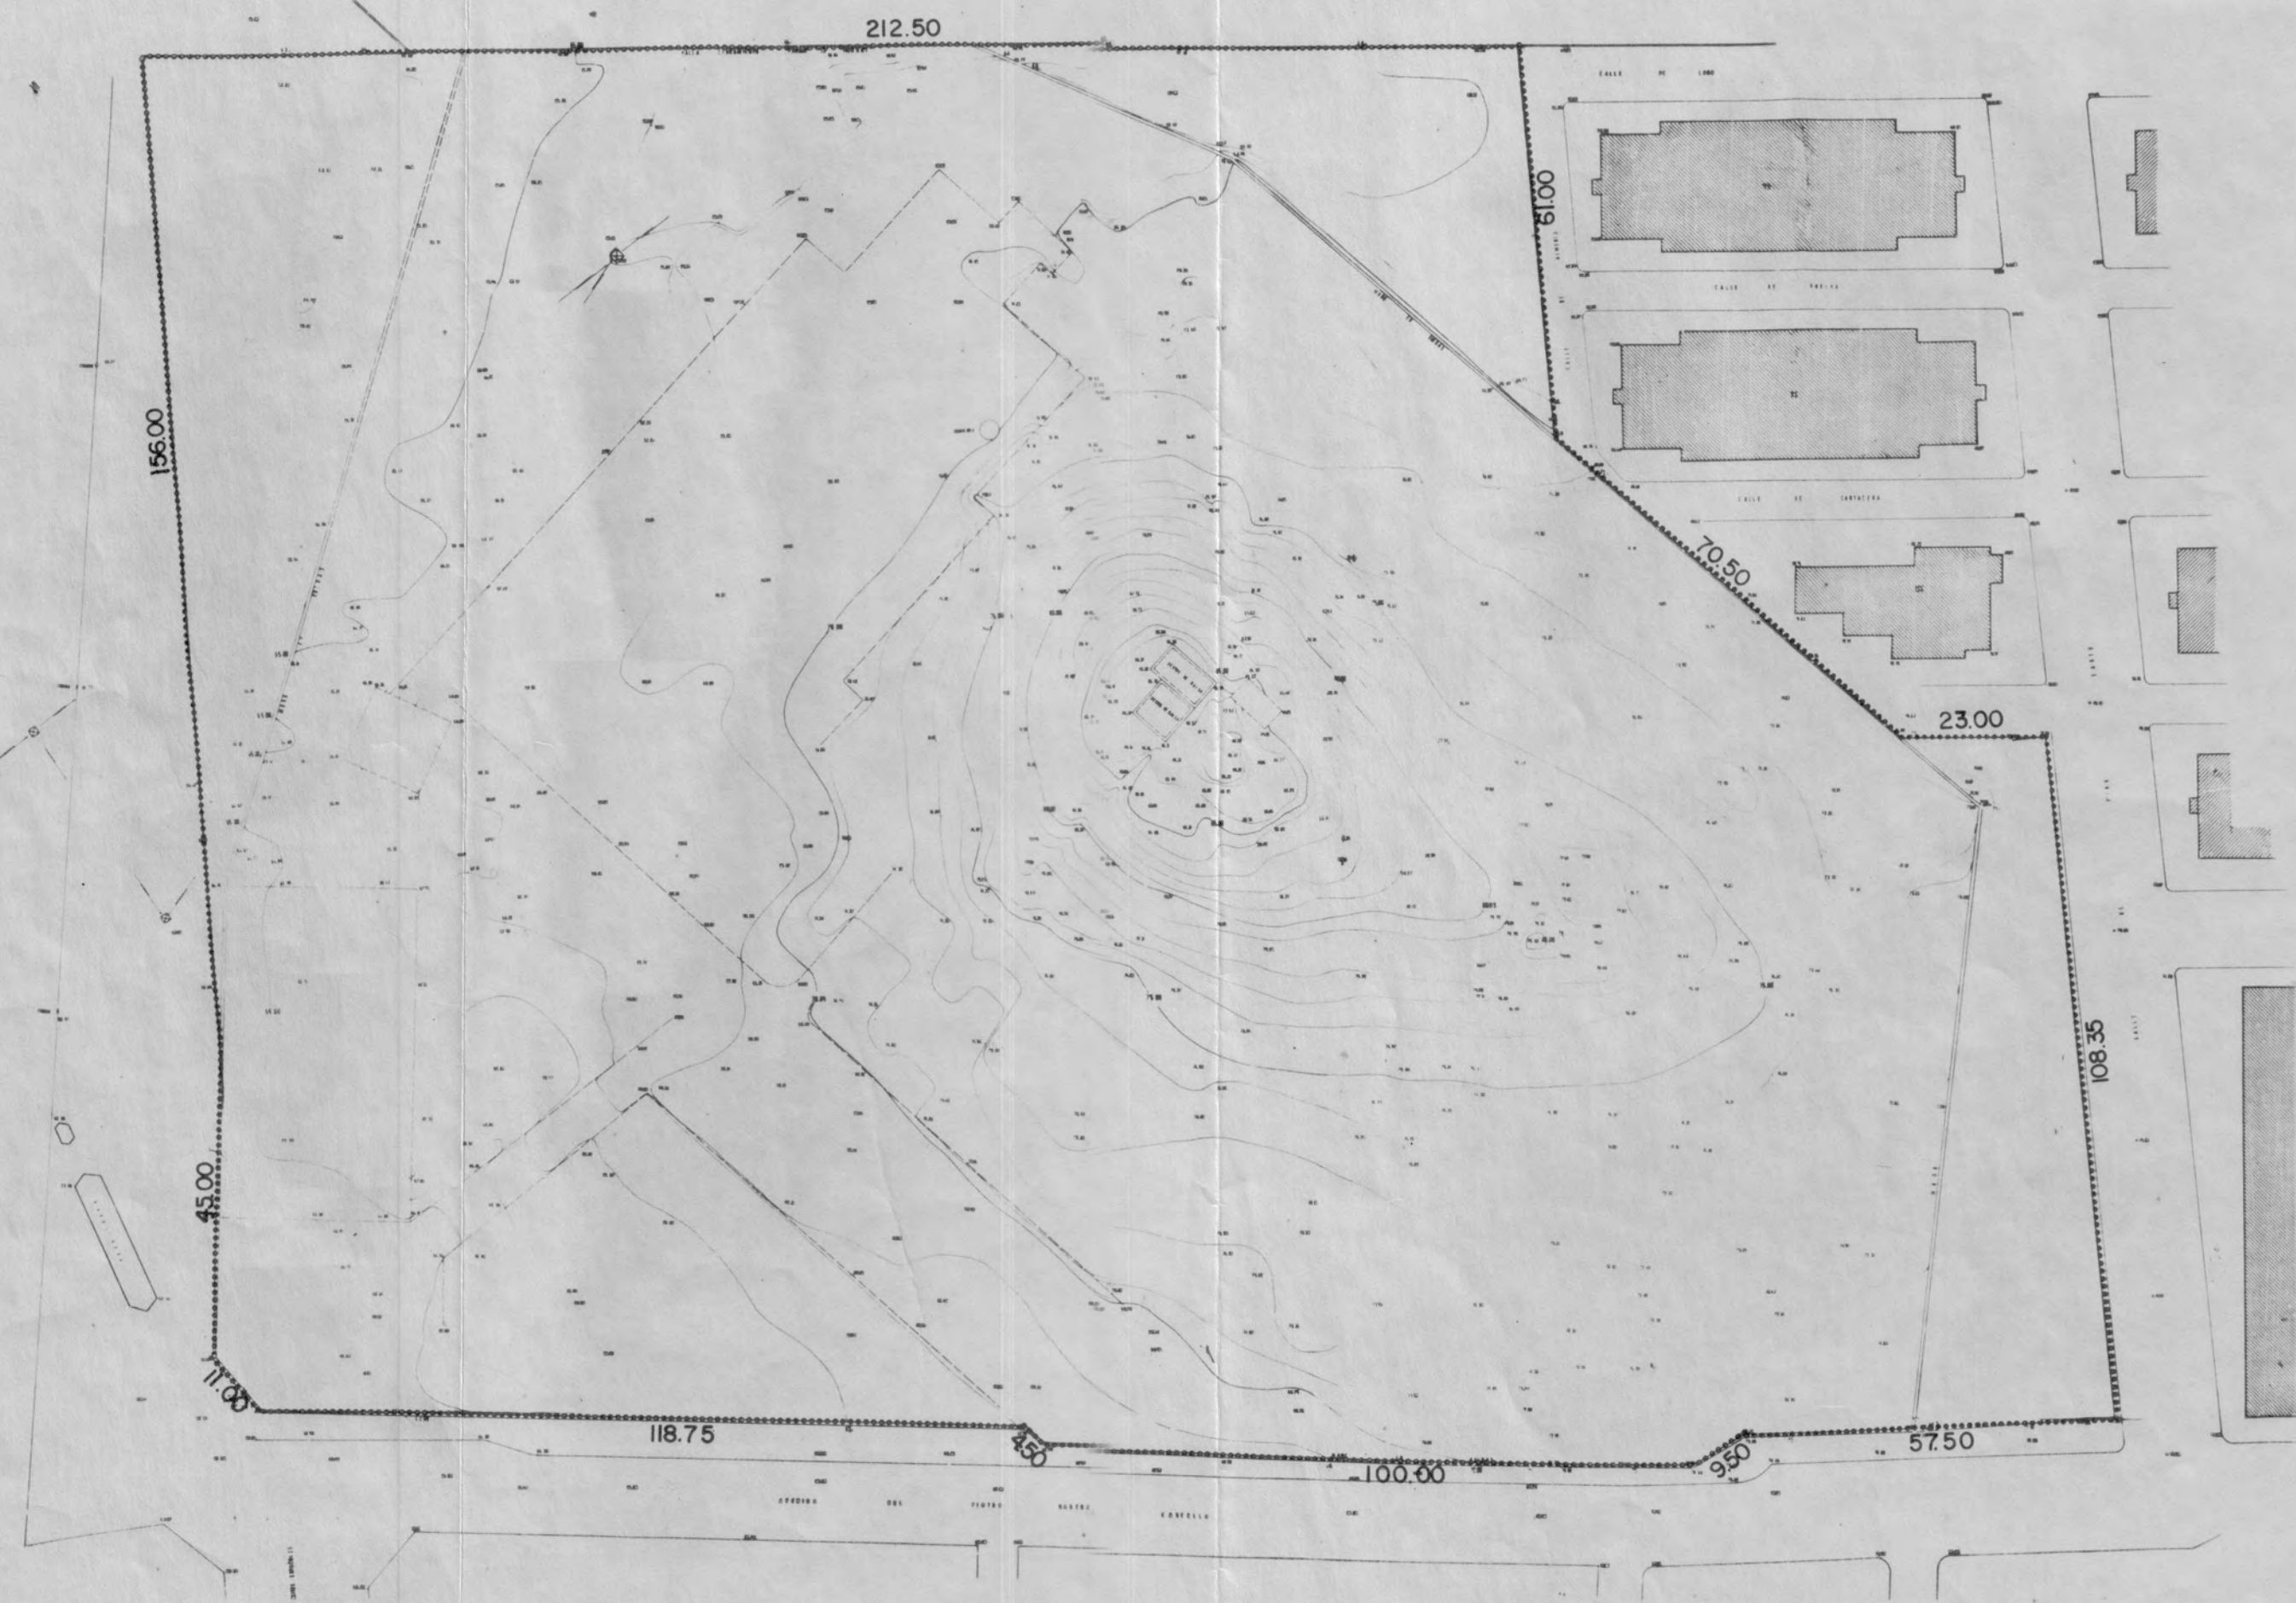

Aprobado definitivamente por
el Pleno del Excmo. Ayunta-
miento en sesión de 21 DIC. 1988

Excmo. Ayuntamiento Pleno
29 ABR 1988

Aprobado por S. E. en sesión de hoy, inicialmente
El Secretario,



Alcázar

EL SECRETARIO GENERAL

PROYECTO DE COMPENSACION APD/I-ZONA FABRICA DE GOMAS (ALICANTE)

DELIMITACION Y ESTADO ACTUAL

PLANO N.º 3


La Propiedad. Construcciones San Leonardo S.A.

P.P.

Heurich

ESCALA 1:1.000

JULIO -1987

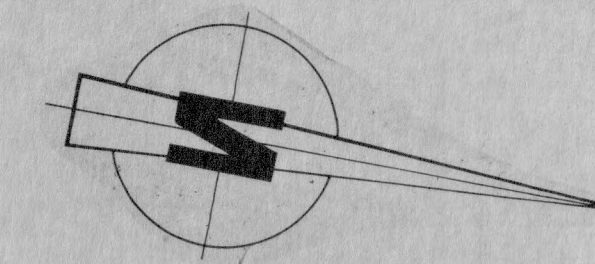


FINCA N.º	SUP./M.2	Aprobado definitivamente por
I	50.917,00	el Pleno del Excmo. Ayunta-
II	1.492,00	miento en sesión de 21 DIC. 1988
III	2.200,00	
TOTAL 54.609,00		EL SECRETARIO GENERAL,

Excmo. Ayuntamiento Pleno
29 ABR 1988
Aprobado por S. E. en sesión de hoy, inicialmente
El Secretario,
Alfaro



PROYECTO DE COMPENSACION
APD/1- ZONA FABRICA DE GOMAS
(ALICANTE)

INFORMACION DE PROPIEDADES		PLANO N.º 4
La Propiedad:	Construcciones San Leonardo S. S. A.	ESCALA 1:500
<i>[Signature]</i>		JULIO - 1987

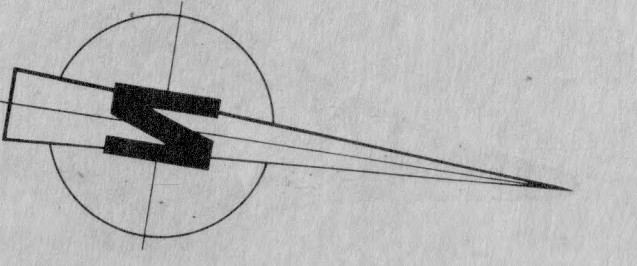

R RESIDENCIAL 16.622,00 m ²	R-2 CT RESIDENCIAL TOLERADO COMERCIAL TERCIARIO	EL ESPACIO LIBRE 7.413,00 m ²
---	--	--

CT COMERCIAL Y TERCIARIO 6.605,00 m ²	C CONSERVACION 7,50 m ²
---	---

EQ EQUIPAMIENTO 4.589,00 m ²	RP RED PEATONAL 10.930,50 m ²	RV RED VIARIA 8.442,00 m ²
--	---	--

ZONIFICACION. CUADRO DE SUPERFICIES

RESIDENCIAL	
*R-1.....	3.496,00 m ² .
R-2.....	7.190,00 m ² .
R-3.....	3.037,00 m ² .
R-4.....	2.899,00 m ² .

Total RESIDENCIAL.....16.622,00 m².

COMERCIAL Y TERCIARIO	
CT-1.....	6.605,00 m ² .

Total COM. Y TERCIARIO 6.605,00 m².

ESPACIO LIBRE	
EL-1.....	7.413,00 m ² .

Total ESPACIO LIBRE... 7.413,00 m².

EQUIPAMIENTO	
EQ-1.....	835,00 m ² .
EQ-2.....	3.754,00 m ² .

Total EQUIPAMIENTO.... 4.589,00 m².

CONSERVACION..... 7,50 m².

RED VIARIA..... 8.442,00 m².

RED PEATONAL.....10.930,50 m².

TOTAL P. ESPECIAL.....54.609,00 m².

Aprobado definitivamente por el Pleno del Excmo. Ayuntamiento en sesión de 21 DIC. 1988

29 ABR 1988

El Secretario





Shlan

EL SECRETARIO GENERAL

**PROYECTO DE COMPENSACION
APD/1- ZONA FABRICA DE GOMAS
(ALICANTE)**

ORDENACION	PLANO Nº 5
La Propiedad: Construcciones San Leonardo S.A.	ESCALA 1:500
<i>Feu</i>	JULIO-1987

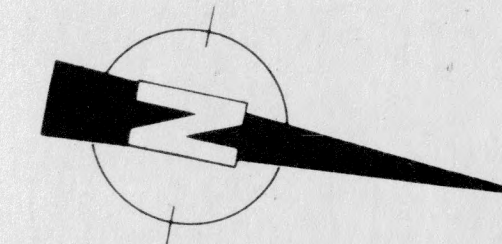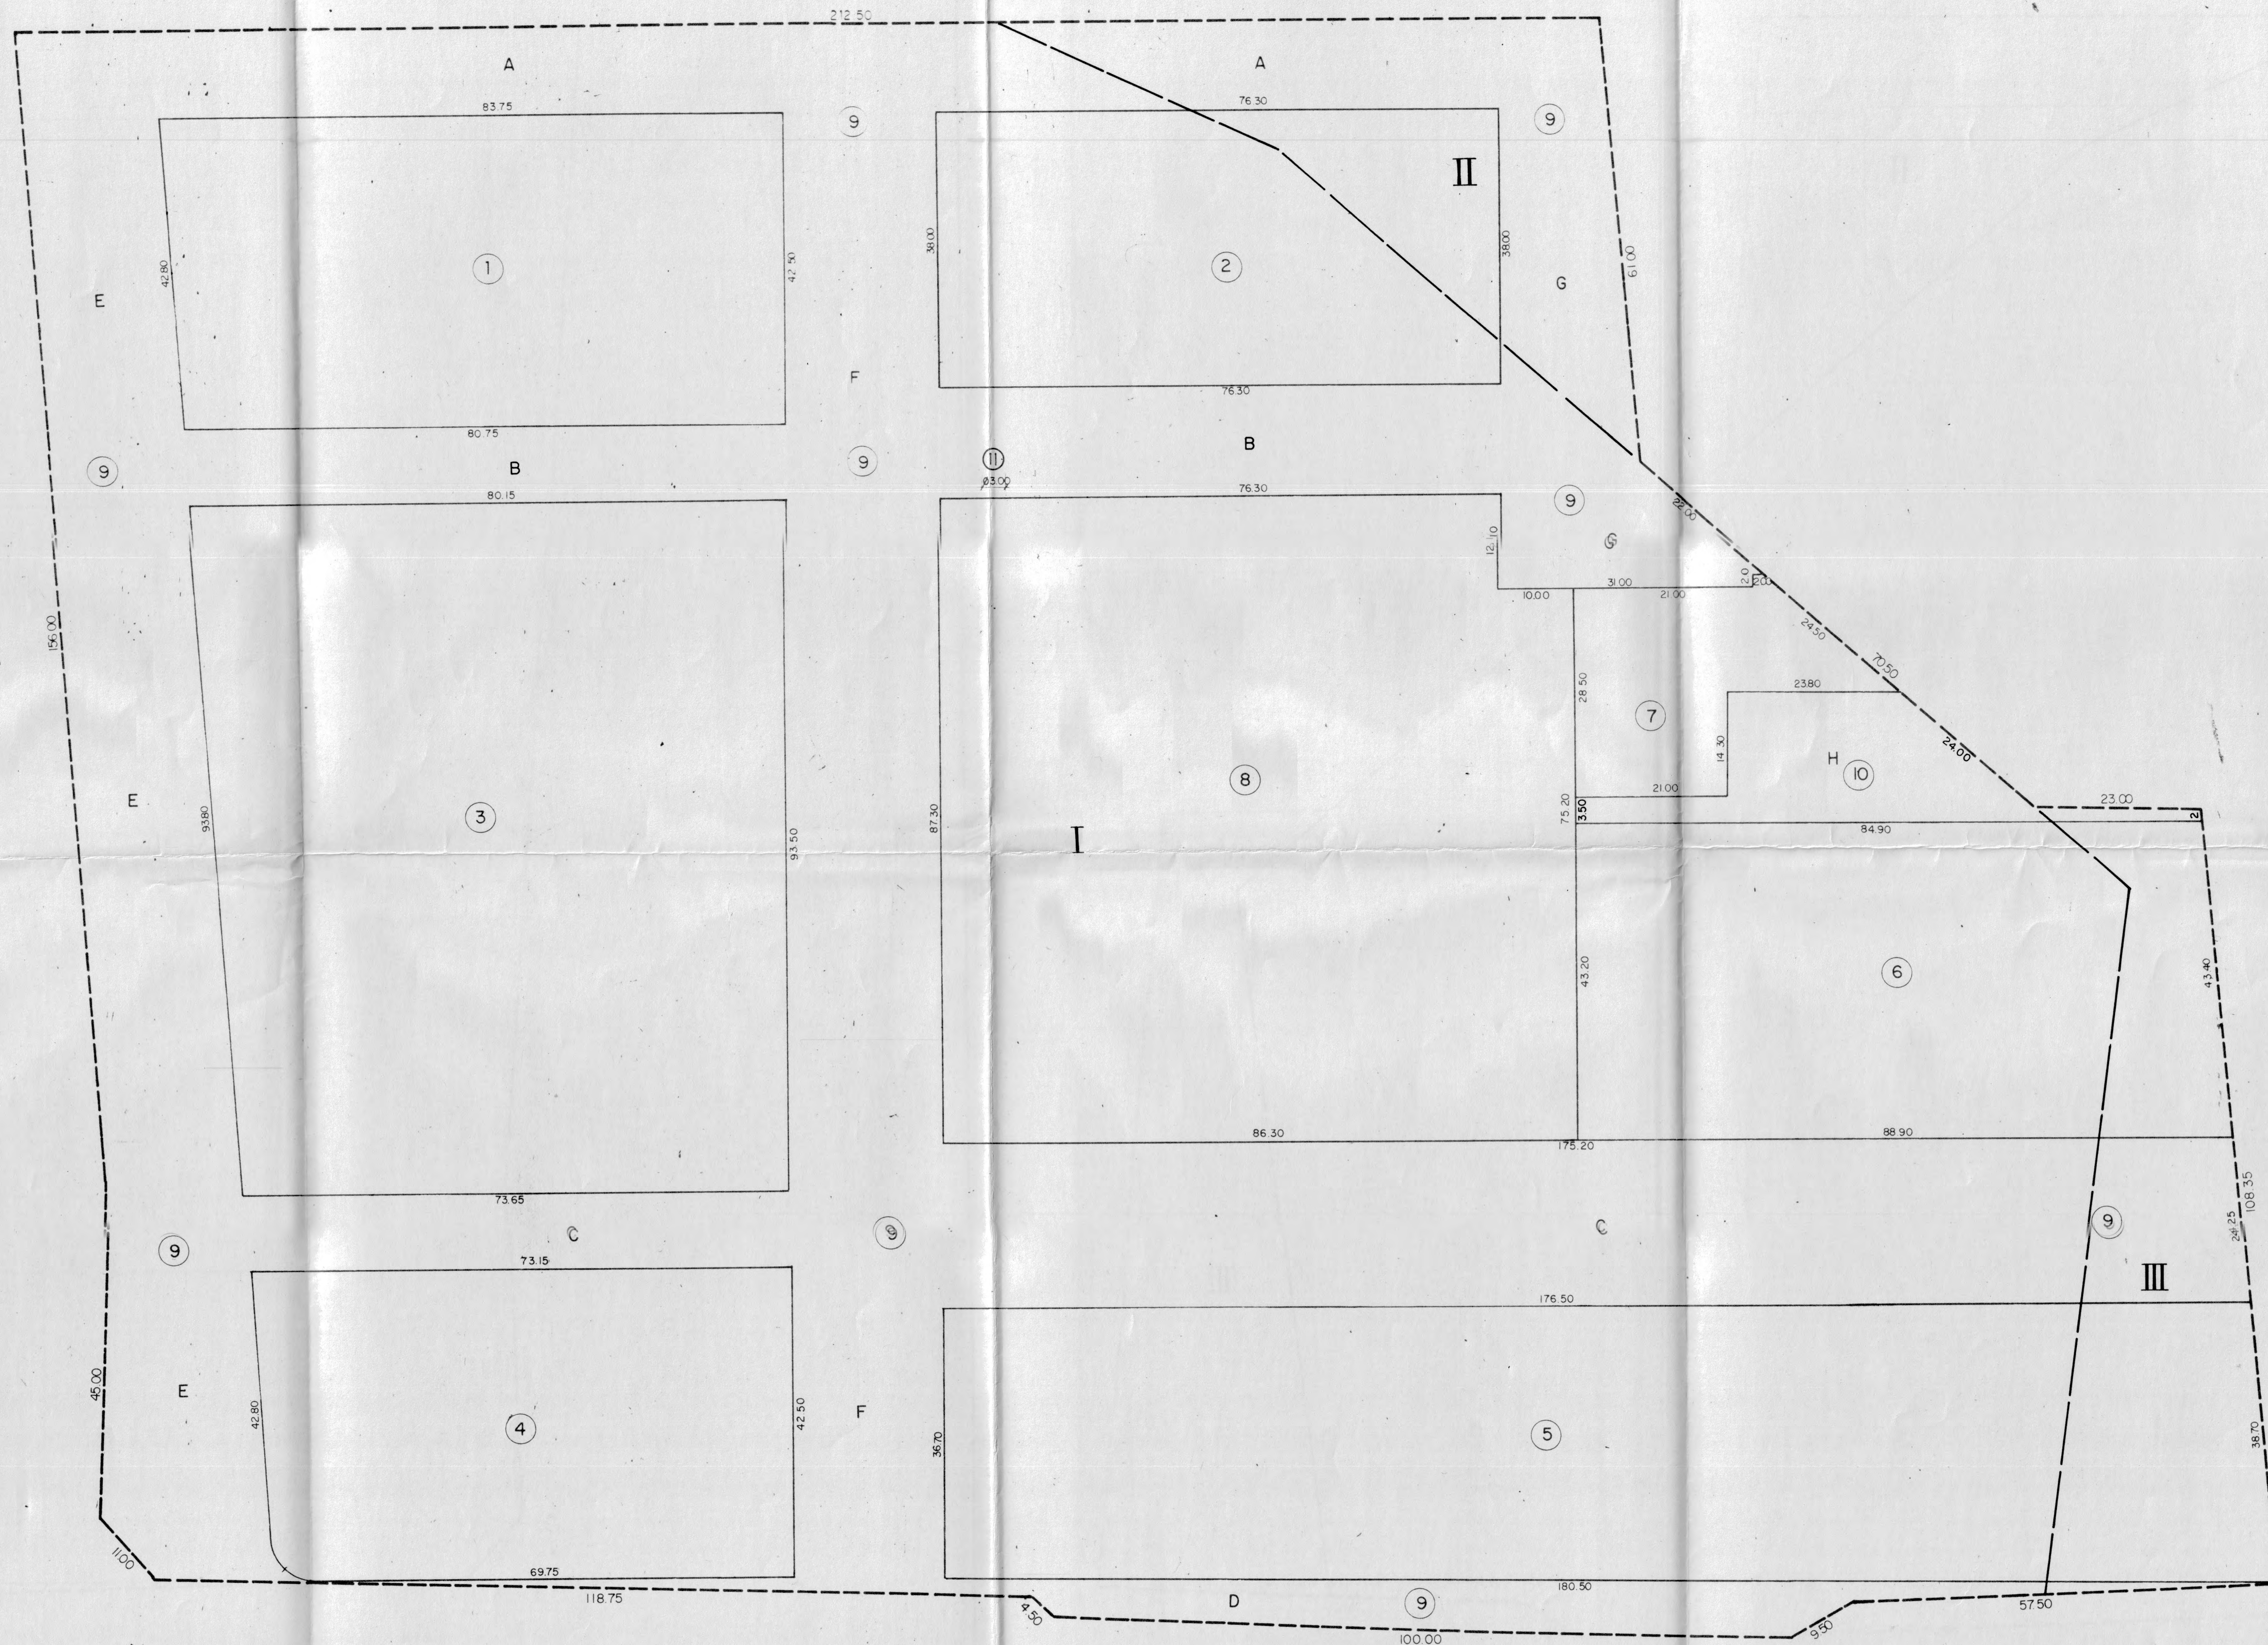

Aprobado definitivamente por
el Pleno del Excmo. Ayunta-
miento en sesión de 21 DIC. 1988

EL SECRETARIO GENERAL,

II — INFORMACION DE PROPIEDADES
8 — ADJUDICACION DE PARCELAS
A — NOMENCLATURA CALLES

PROYECTO DE COMPENSACION APD/1- ZONA FABRICA DE GOMAS (ALICANTE)

SUPERPUESTO DE INFORMACION Y ADJUDICACION



PLANO: 7 BIS

La Propiedad:

[Signature]

ESCALA: 1:500

OCTUBRE-1988

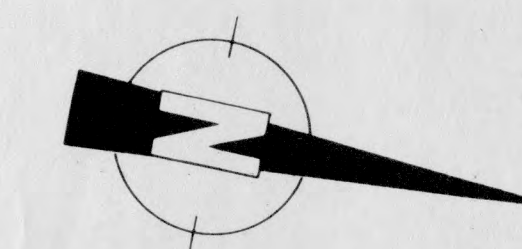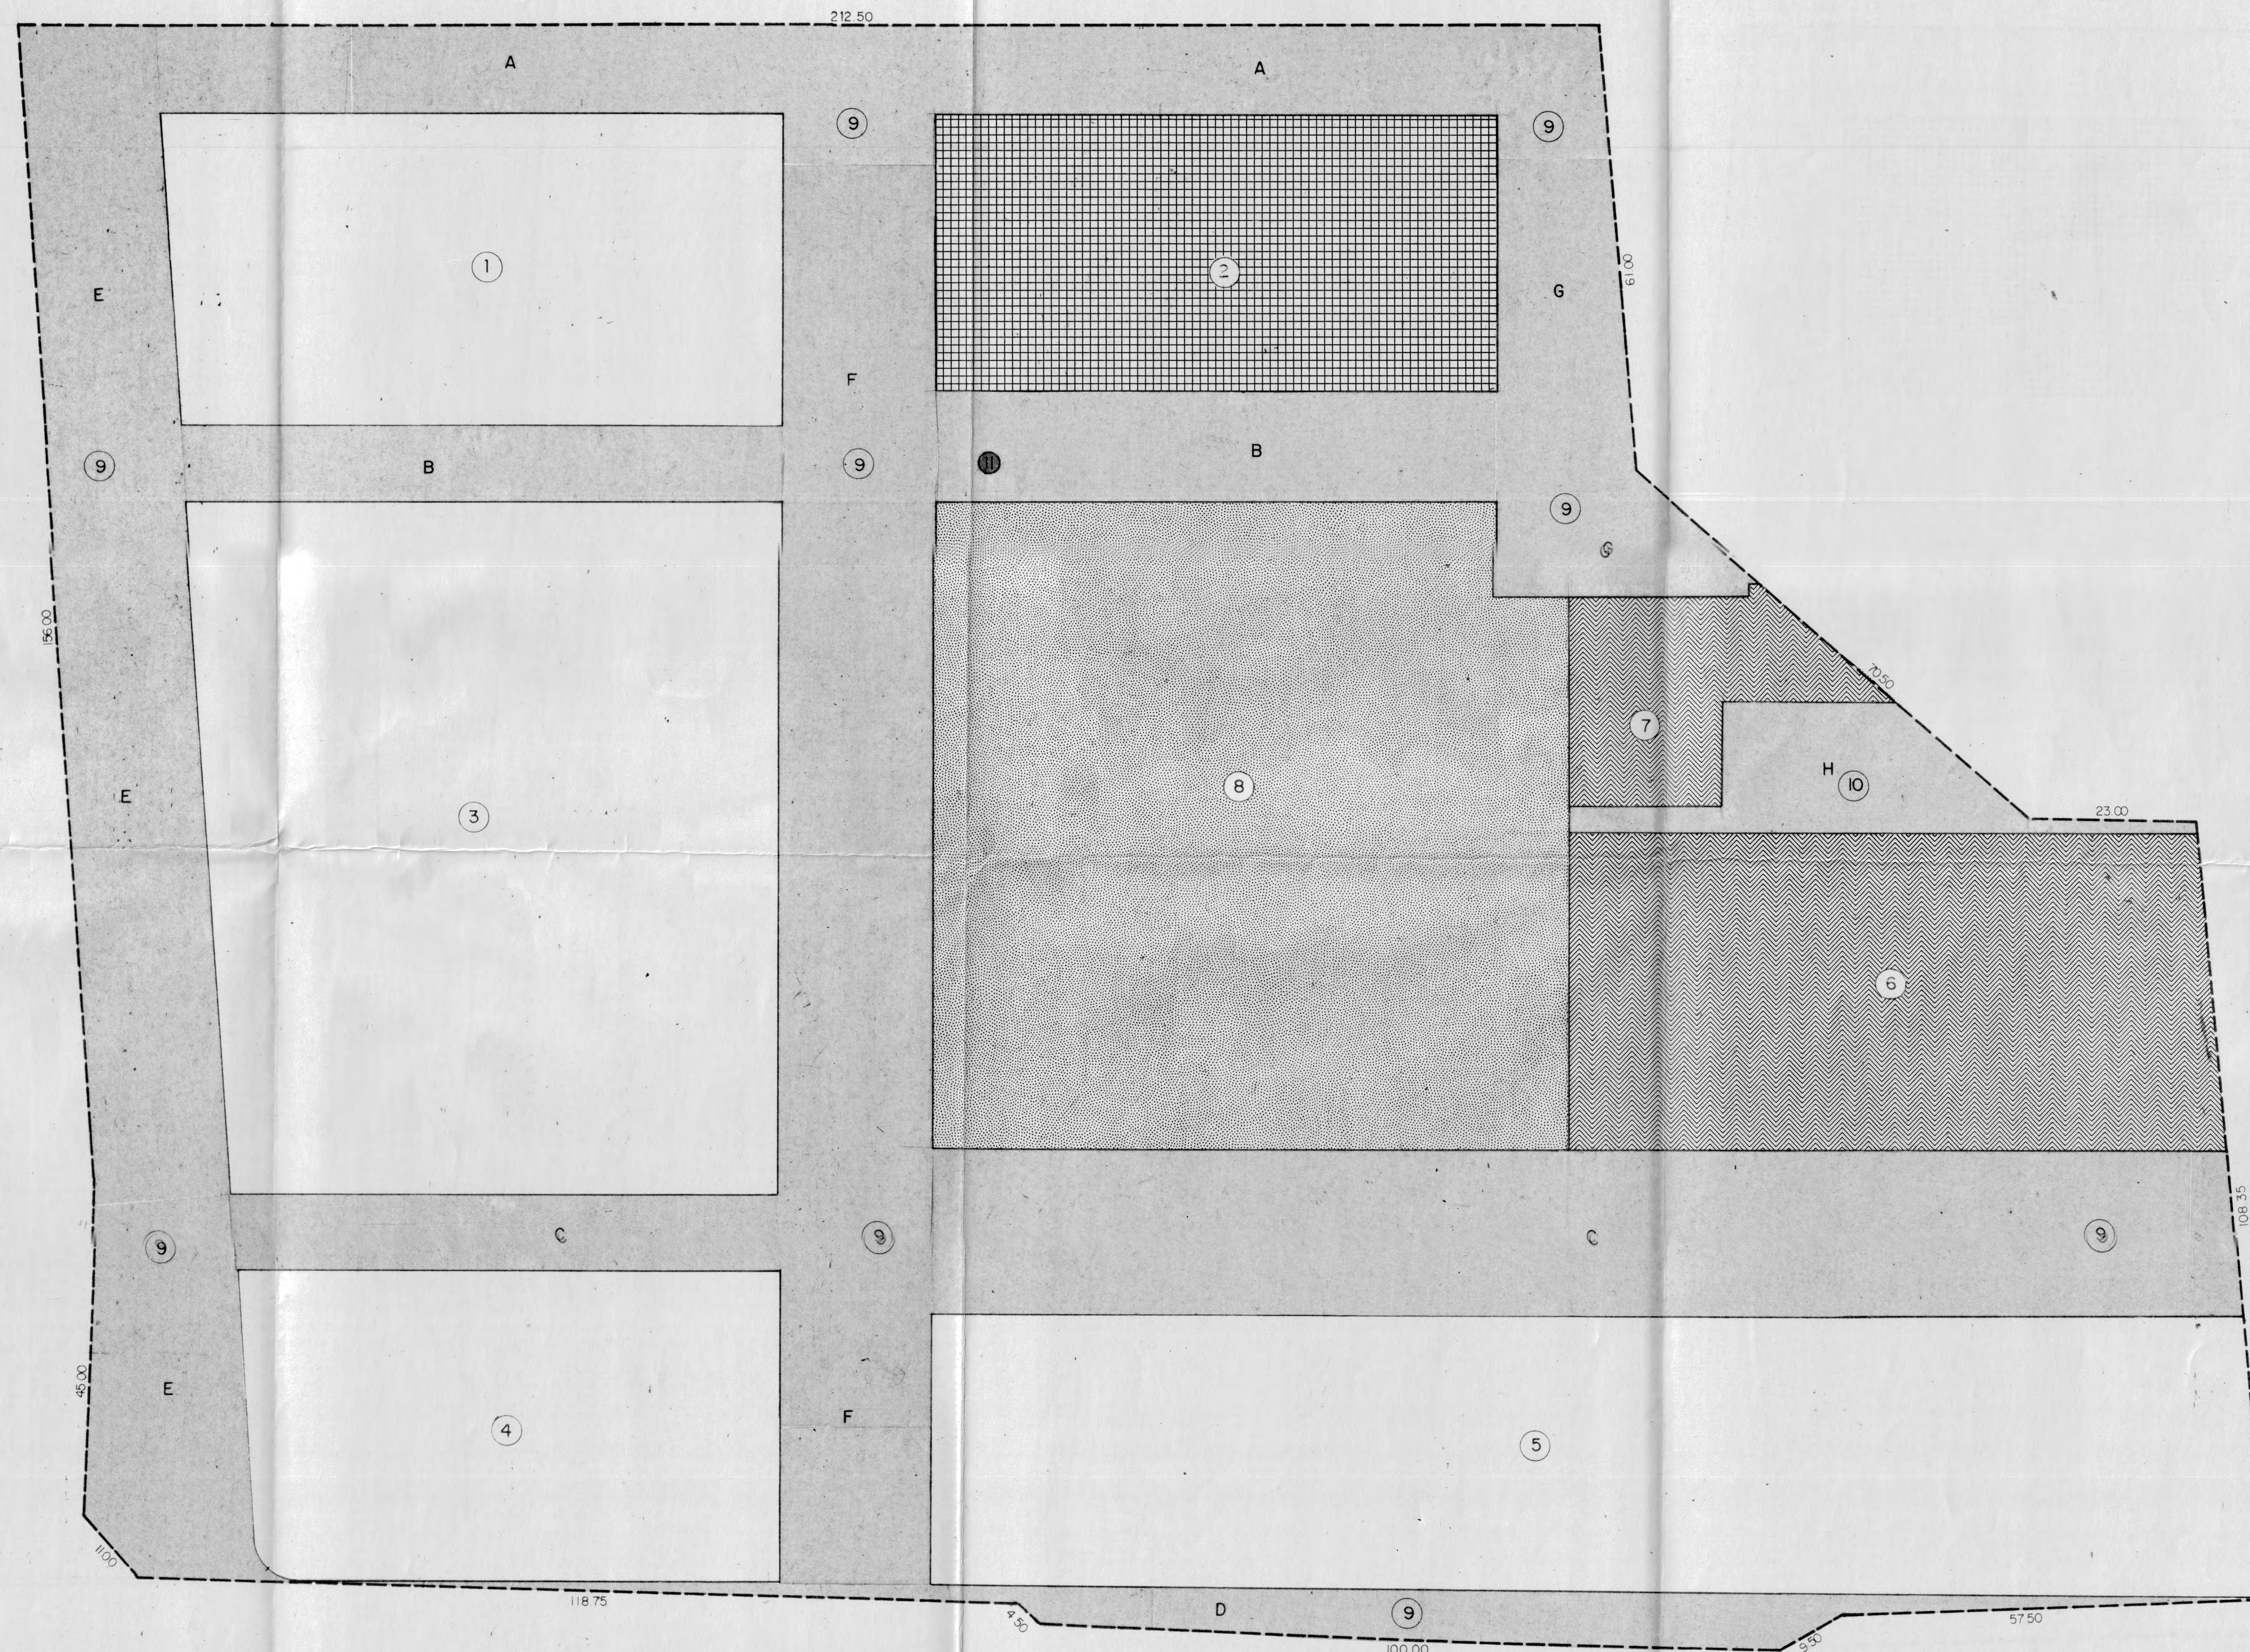

PARCELA	USO	SUP/m.2
2	RESIDENCIAL	2.899,00
6	EQUIPAMIENTO	3.754,00
7	EQUIPAMIENTO	835,00
8	ESPACIO LIBRE	7.413,00
9	RED VIARIA Y PEATONAL	18.668,00
10	" "	704,50
11	CONSERVACION	7,50
TOTAL		34.281,00

Aprobado definitivamente por
el Pleno del Excmo. Ayunta-
miento en sesión de 21 DIC. 1988

EL SECRETARIO GENERAL

PROYECTO DE COMPENSACION
APD/1- ZONA FABRICA DE GOMAS
(ALICANTE)

LOCALIZACION DE CESIONES


PLANO. 8 BIS

La Propiedad:

ESCALA : 1:500

OCTUBRE - 1988

ORIGEN
REPLANTEO

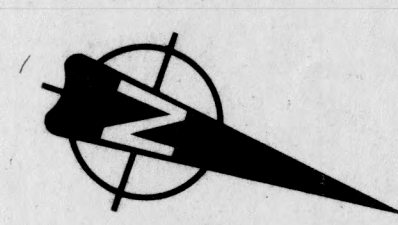

Aprobado definitivamente por
el Pleno del Excmo. Ayunta-
miento en sesión de 21 DIC. 1988

EL SECRETARIO GENERAL

**PROYECTO DE COMPENSACION
APD/1- ZONA FABRICA DE GOMAS
(ALICANTE)**

REPLANTEO

La Propiedad:

PLANO N° 9

ESCALA 1:500

OCTUBRE-1988

