

LEYENDA

ACTUACIONES DE GESTION PREVISTAS

- I-II-III Ejecución de Unidades de Actuación
- A-B-C Adquisición de suelo por expropiación
- D Adscripción de suelo a destino público diferente del actual.

UNIDAD DE ACTUACION I	
EDIFICACION:	
Cerrada (3 plantas)	1.367 m ²
Unifamiliar en agrupación	13.371 m ²
suma	14.738 m ²
SISTEMAS:	
Docente	5.000 m ²
Espacio libre	3.407 m ²
suma	8.407 m ²
Vialio (resto)	9.179 m ²
suma	17.586 m ²
TOTAL U.A. I	32.324 m²
UNIDAD DE ACTUACION II	
EDIFICACION:	
Cerrada (3 plantas)	1.136 m ²
Terciarlo (2 plantas)	3.474 m ²
suma	4.612 m ²
SISTEMAS:	
Vialio (resto)	2.671 m ²
TOTAL U.A. II	7.283 m²
UNIDAD DE ACTUACION III	
EDIFICACION:	
Cerrada (3 plantas)	2.720 m ²
SISTEMAS:	
Vialio (resto)	3.866 m ²
TOTAL U.A. III	6.586 m²



----- LINEA DE EDIFICACION SEGUN LEGISLACION DE CARRETERAS



ARTURO LOPEZ, ARQUITECTO.
V. SOCORRO, 2. ALICANTE. 2.


PROYECTO DE COMPENSACION DE LA U.A. III DEL PLAN ESPECIAL DE REFORMA INTERIOR DEL NUCLEO URBANO DE SANTA FAZ	
PROMOTOR. JUNTA DE COMPENSACION	REF.
● SITUACION RESPECTO AL P.E.R.I.	FECHA. DIC. 1992
REVISIONES.	ESCALA. 1/1000
	P.Nº.
	1
e/ promotor	e/ arquitecto

(Handwritten signature)

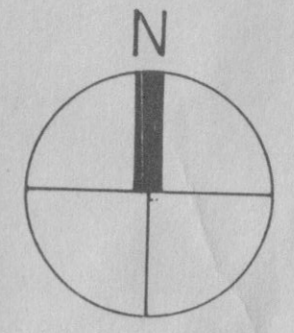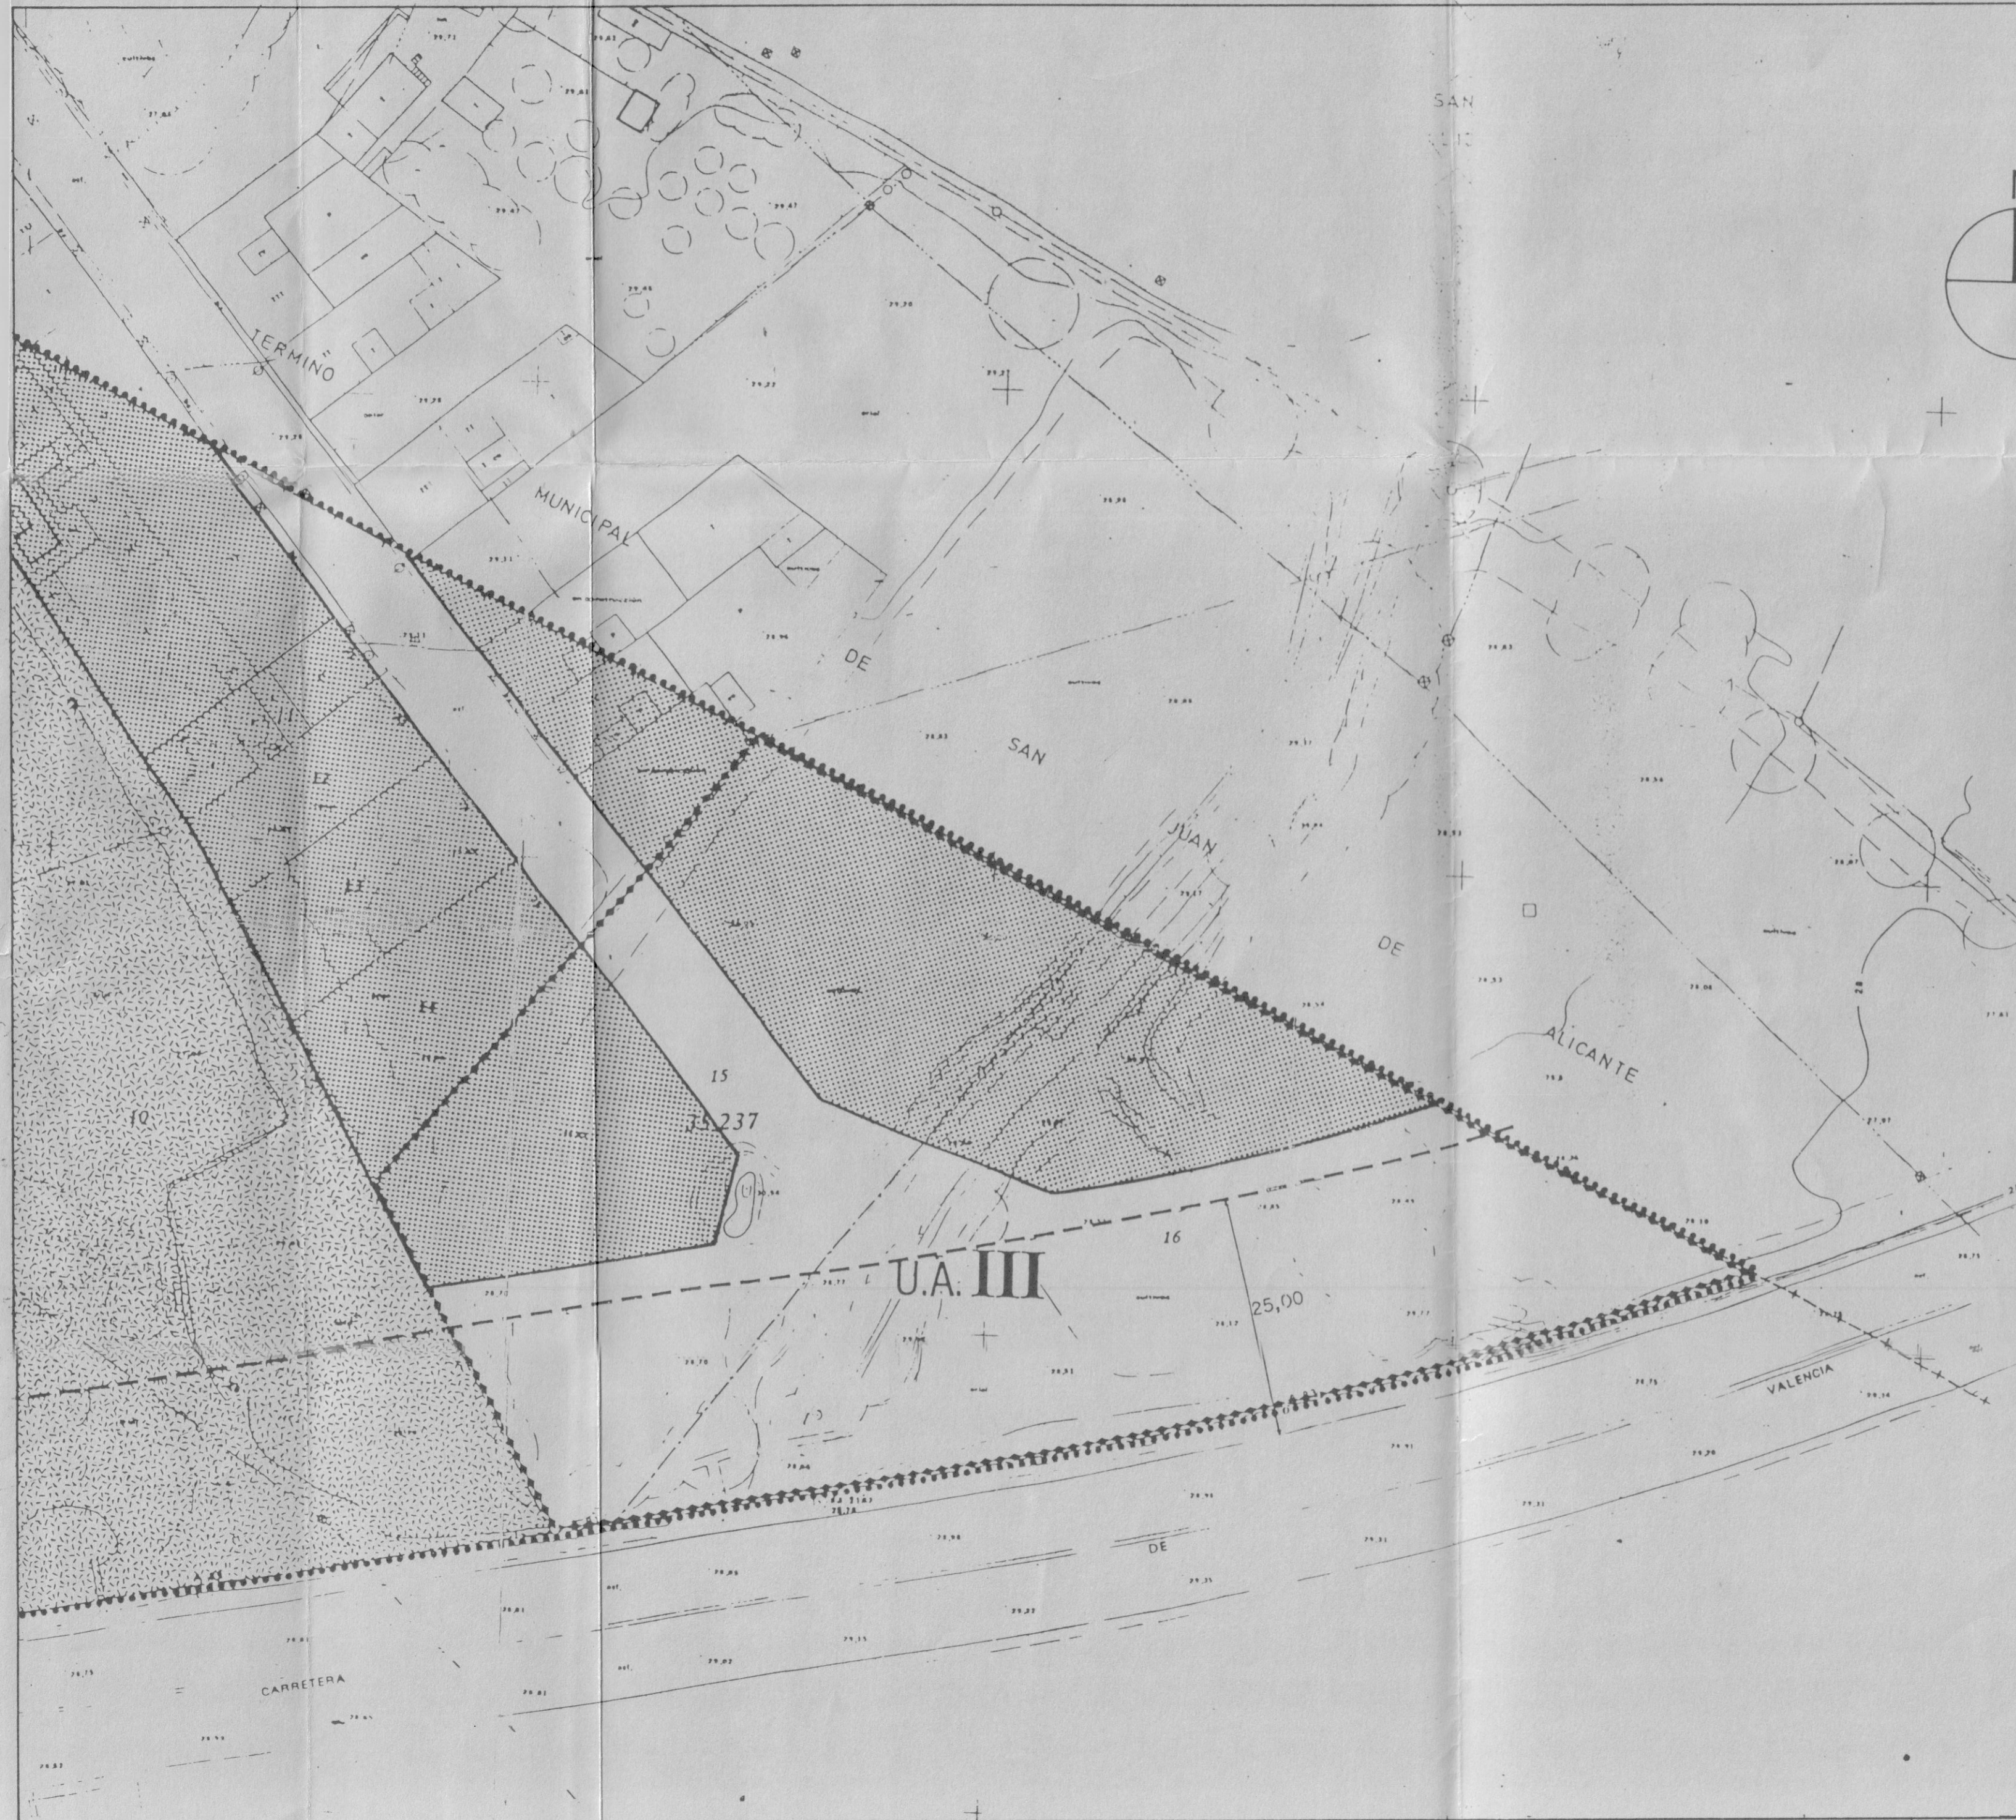


ARTURO LOPEZ . ARQUITECTO.
V. SOCORRO.2 . ALCANTE.2.

PROYECTO DE COMPENSACION DE LA U.A. III DEL PLAN ESPECIAL DE REFORMA INTERIOR DEL NUCLEO URBANO DE SANTA FAZ		REF.
PROMOTOR. JUNTA DE COMPENSACION		FECHA. DIC. 1992
● LIMITE DE LA UNIDAD DE ACTUACION		ESCALA. 1/500
REVISIONES.	FECHA.	P. Nº.
		2
el promotor		el arquitecto

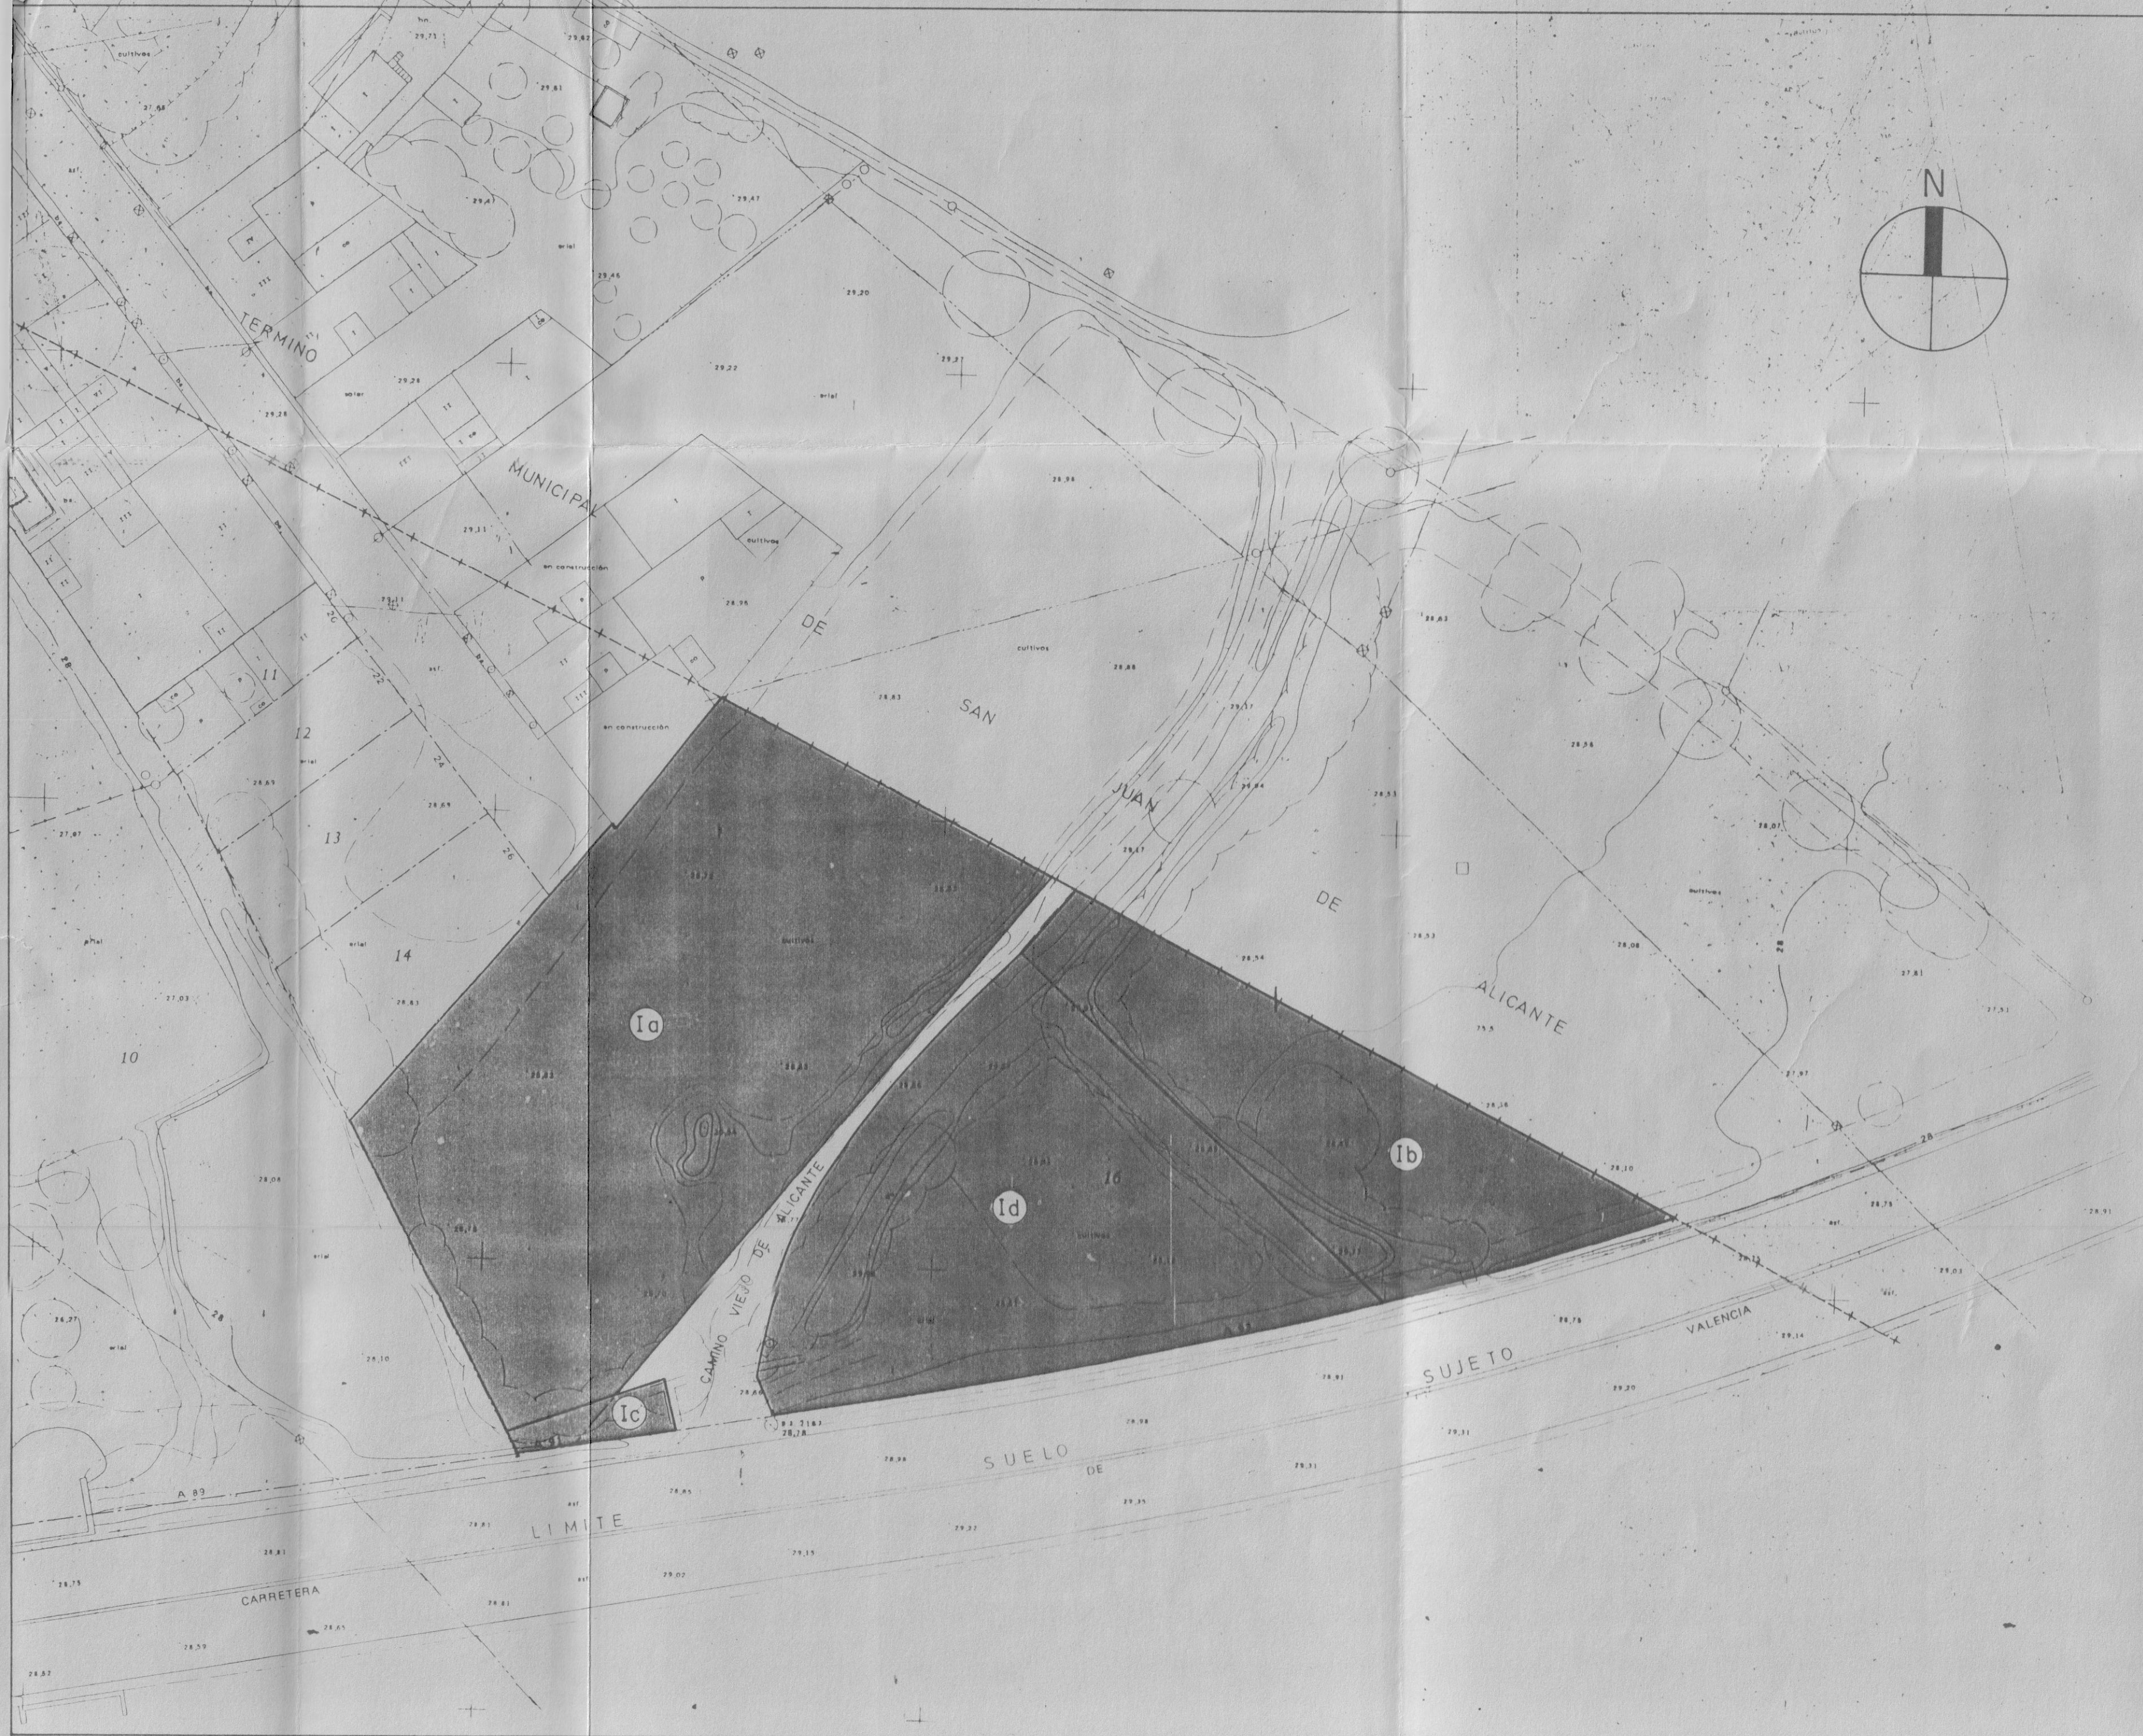

PARCELAS INICIALES

Ia	LIZA Y NAVARRO S.L.	3094.59 m ²
Ib	HERMANOS TORREGROSA	1062.59 m ²
Ic + Id	FUNDACION RAFAELA LOUISE LLAUDES	1889.89 m ²
	CAMINO VIEJO DE ALCANTE	330.77 m ²

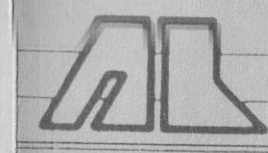

ARTURO LOPEZ, ARQUITECTO.
V. SOCORRO 2, ALCANTE 2.

PROYECTO DE COMPENSACION DE LA U.A.III DEL PLAN ESPECIAL DE REFORMA INTERIOR DEL NUCLEO URBANO DE SANTA FAZ

PROMOTOR. JUNTA DE COMPENSACION

● PARCELAS INICIALES



REF. FECHA. DIC. 1992

REVISIONES. FECHA. ESCALA. 1/500

el promotor P.Nº.

el arquitecto

3

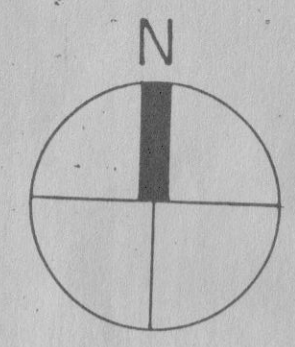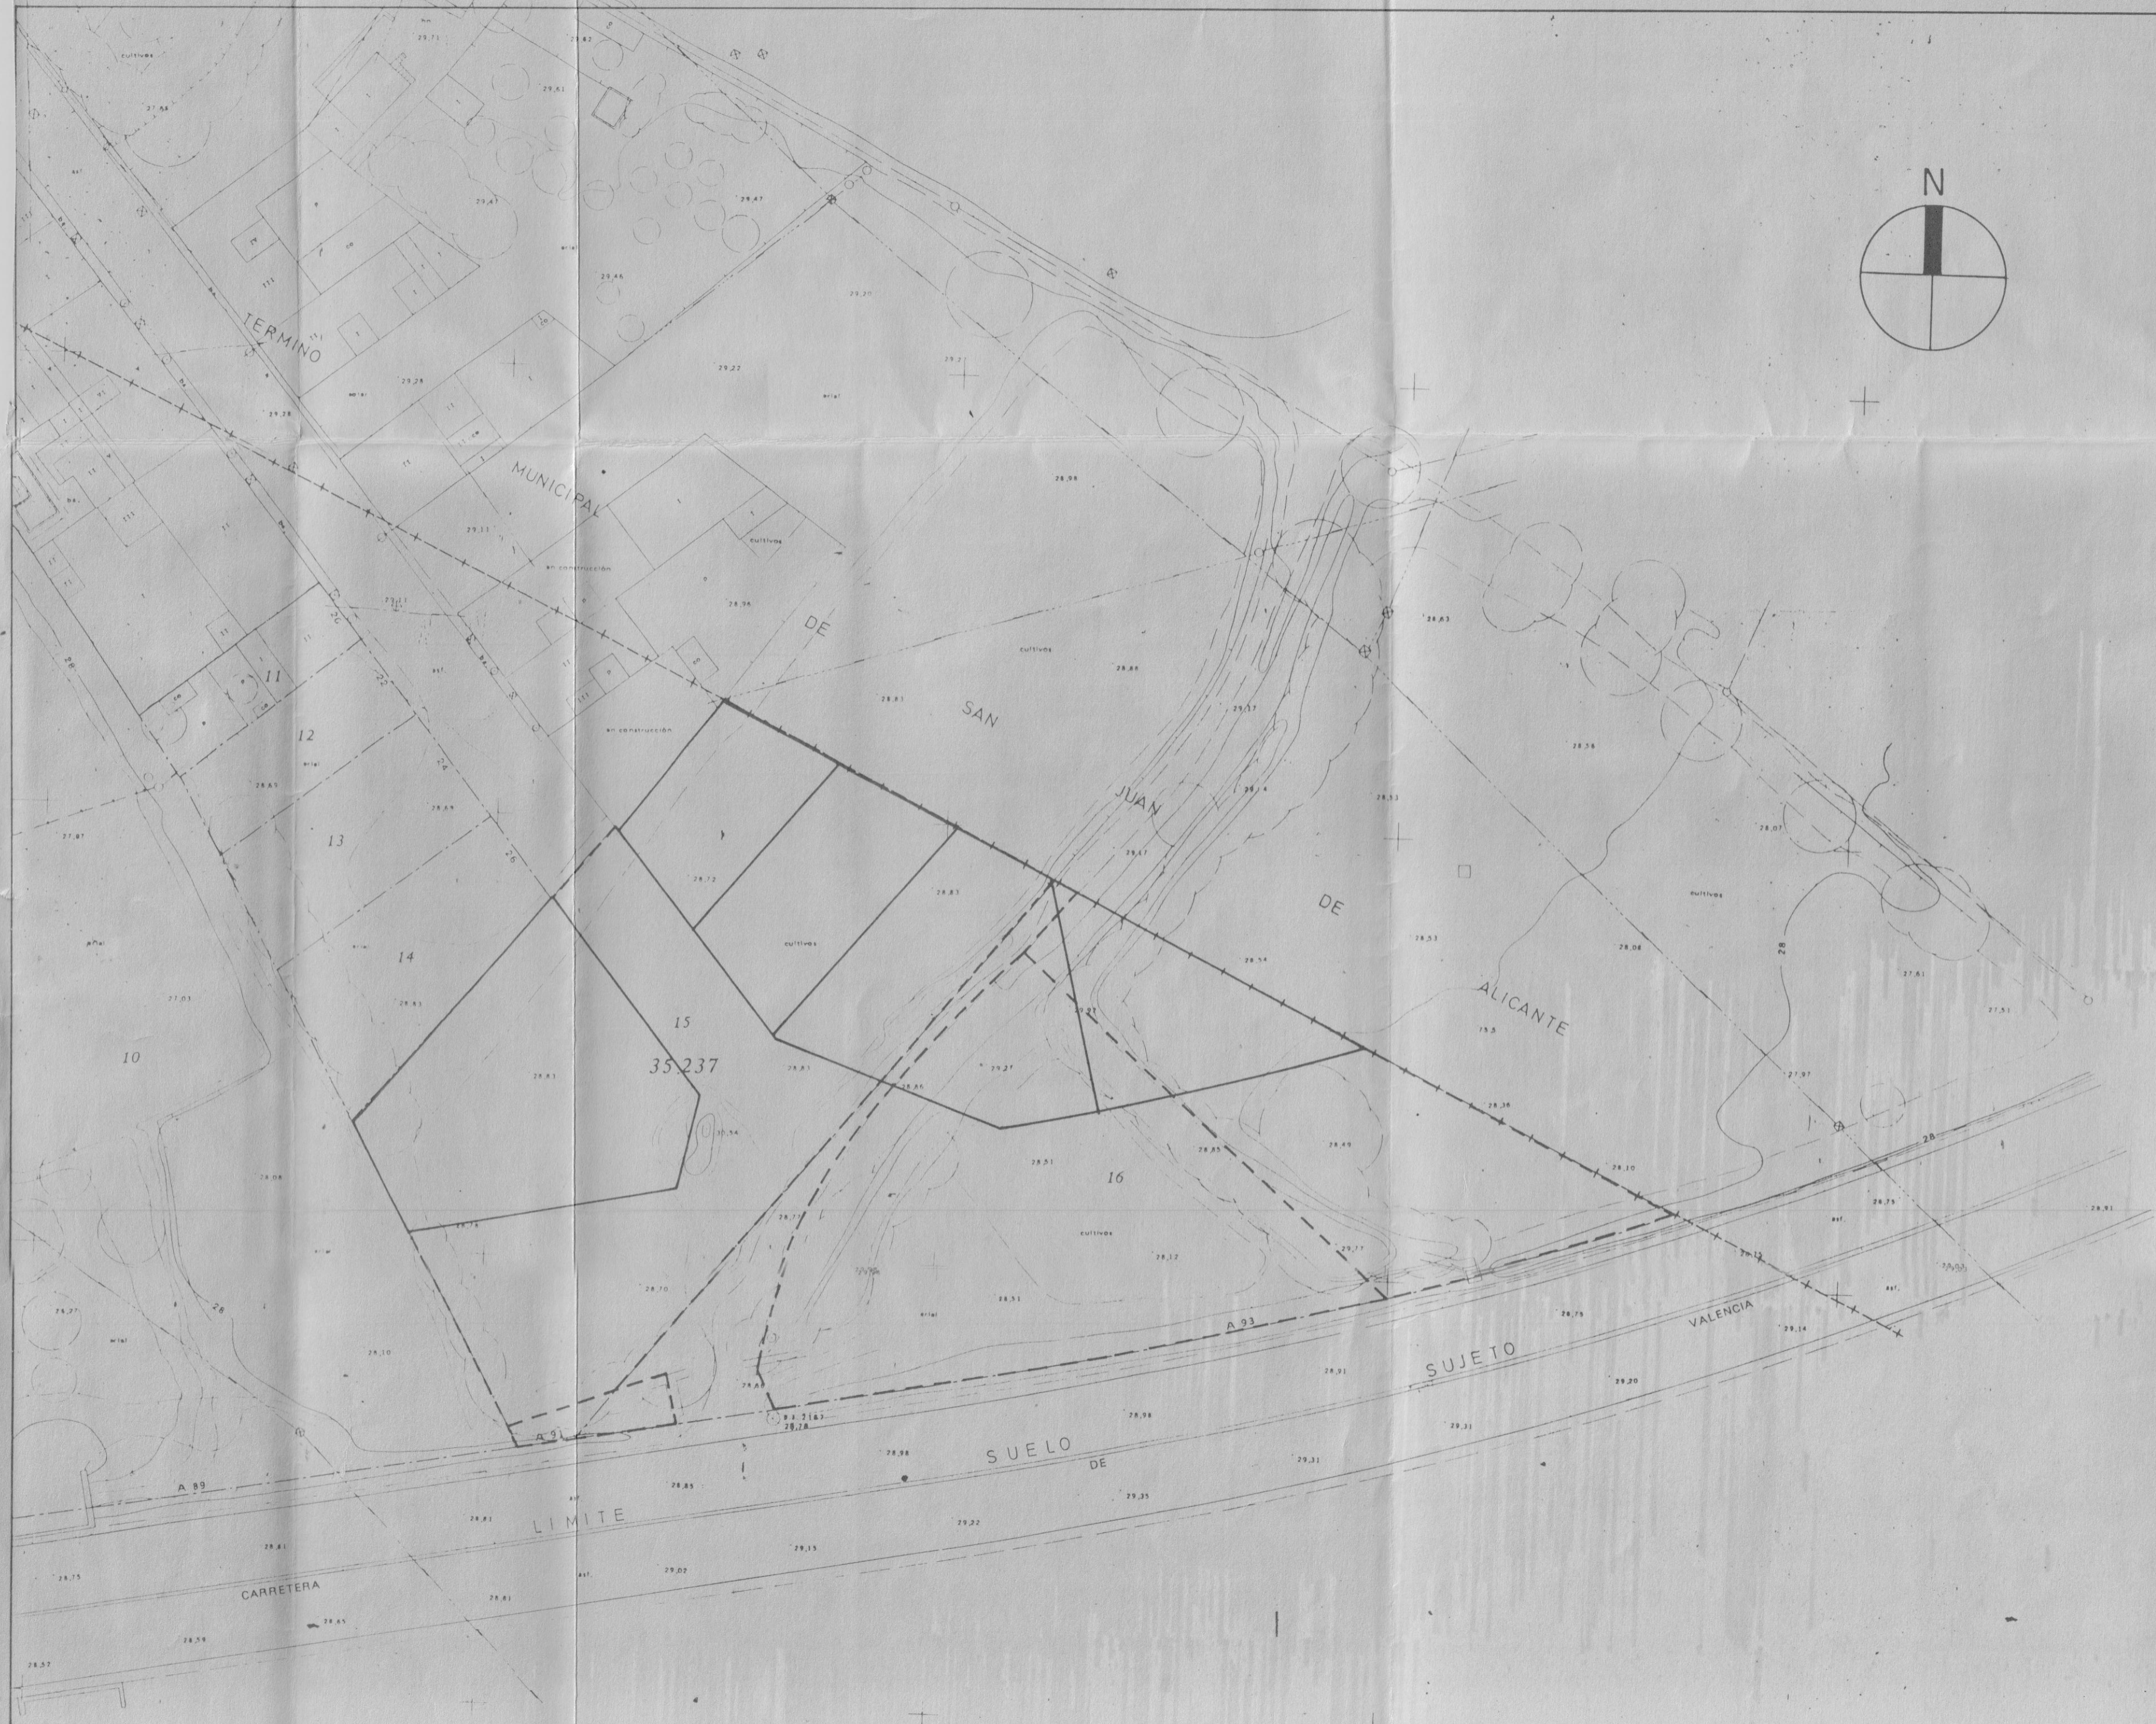

ARTURO LOPEZ . ARQUITECTO.
V. SOCORRO 2 . ALICANTE 2.

PROYECTO DE COMPENSACION DE LA U.A.III DEL PLAN ESPECIAL DE REFORMA INTERIOR DEL NUCLEO URBANO DE SANTA FAZ

PROMOTOR. JUNTA DE COMPENSACION

● SUPERPOSICION DE PARCELAS INICIALES Y RESULTANTES

REVISIONES. _____ FECHA. _____

REF. _____ ESCALA. 1/500

el promotor _____ el arquitecto _____

P.Nº. **5**