


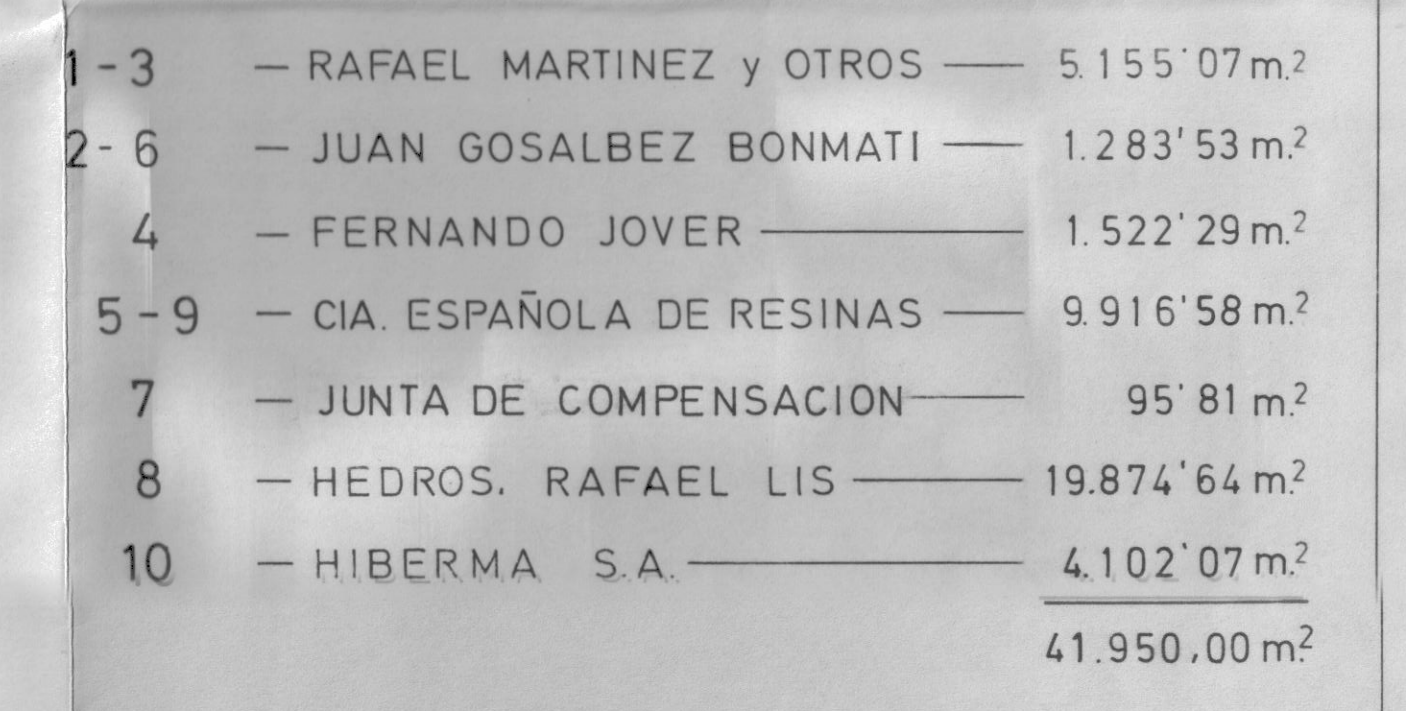


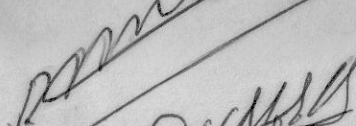

PLANO	 el Plano del Excmo. Ayuntamiento en sesión de		1994 SV. 1994
ESCALA	1/500	ASAMBLA GENERAL 10/05/94	EL SECRETARIO GENERAL PLANO NUMERO
POR JUNTA DE COMENSACION 	POR EQUIPO REDACTOR PEREZ SEGURA • ASOCIADOS GABINETE DE GESTION URBANISTICA PL. S. CRISTOBAL, 8 • D.P. 03002 TL. 5219955 • ALICANTE	1	

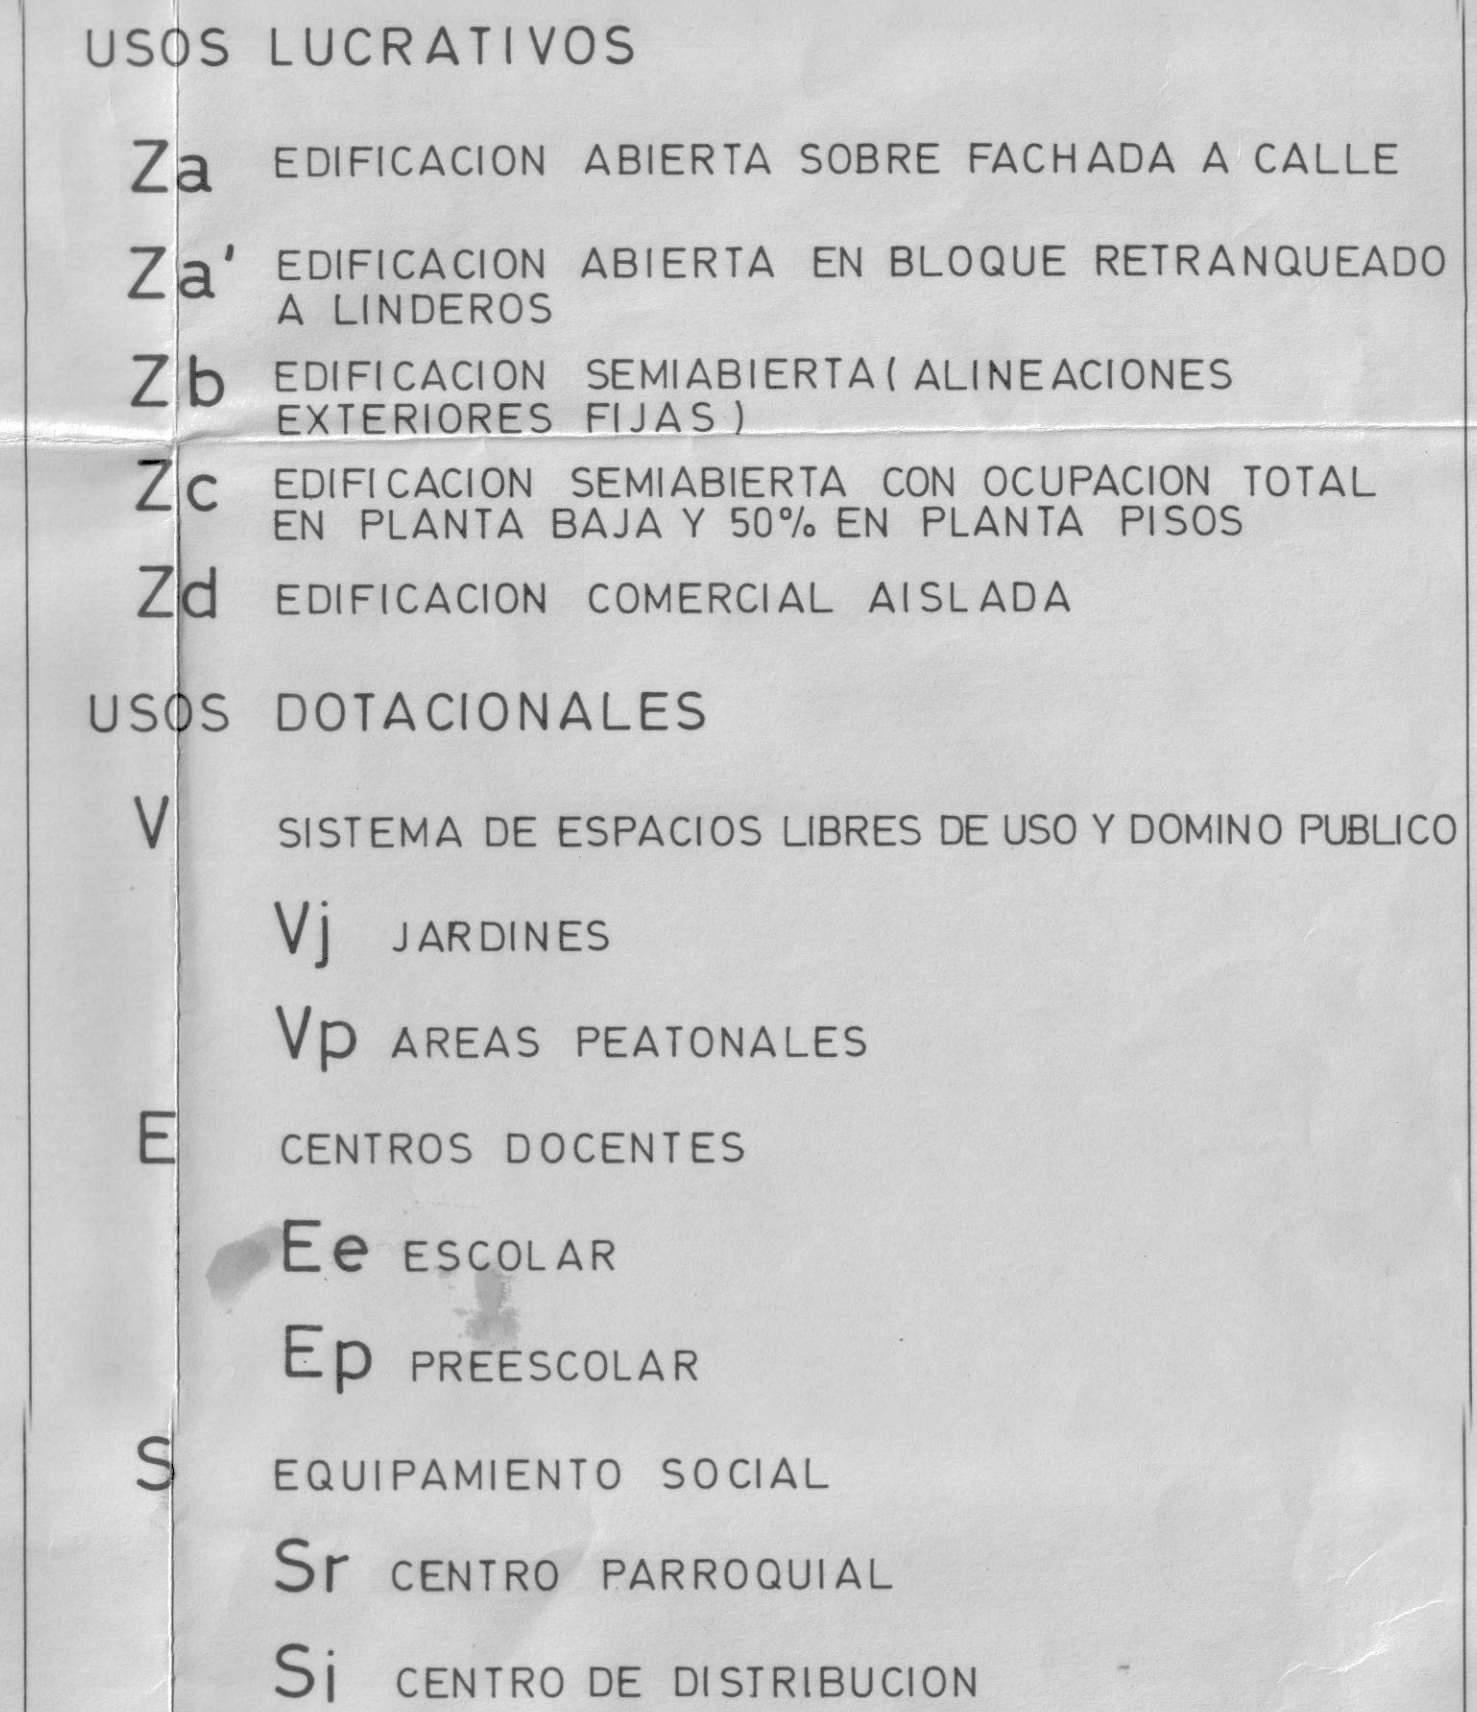

PLANO	Aprobado definitivamente por el Pleno del Excmo. Ayunta- miento en sesión de 4 NOV. 1994	
ESCALA	1/500	ASAMBLEA GENERAL 10/09/94 <i>Luciano</i>
POR JUNTA DE COMPENSACION	POR EQUIPO REDACTOR PEREZ SEGURA * ASOCIADOS GABINETE DE GESTION URBANISTICA TL. CRISTOBAL 8 - D. P. 03002 TL. 32119955 * ALICANTE	

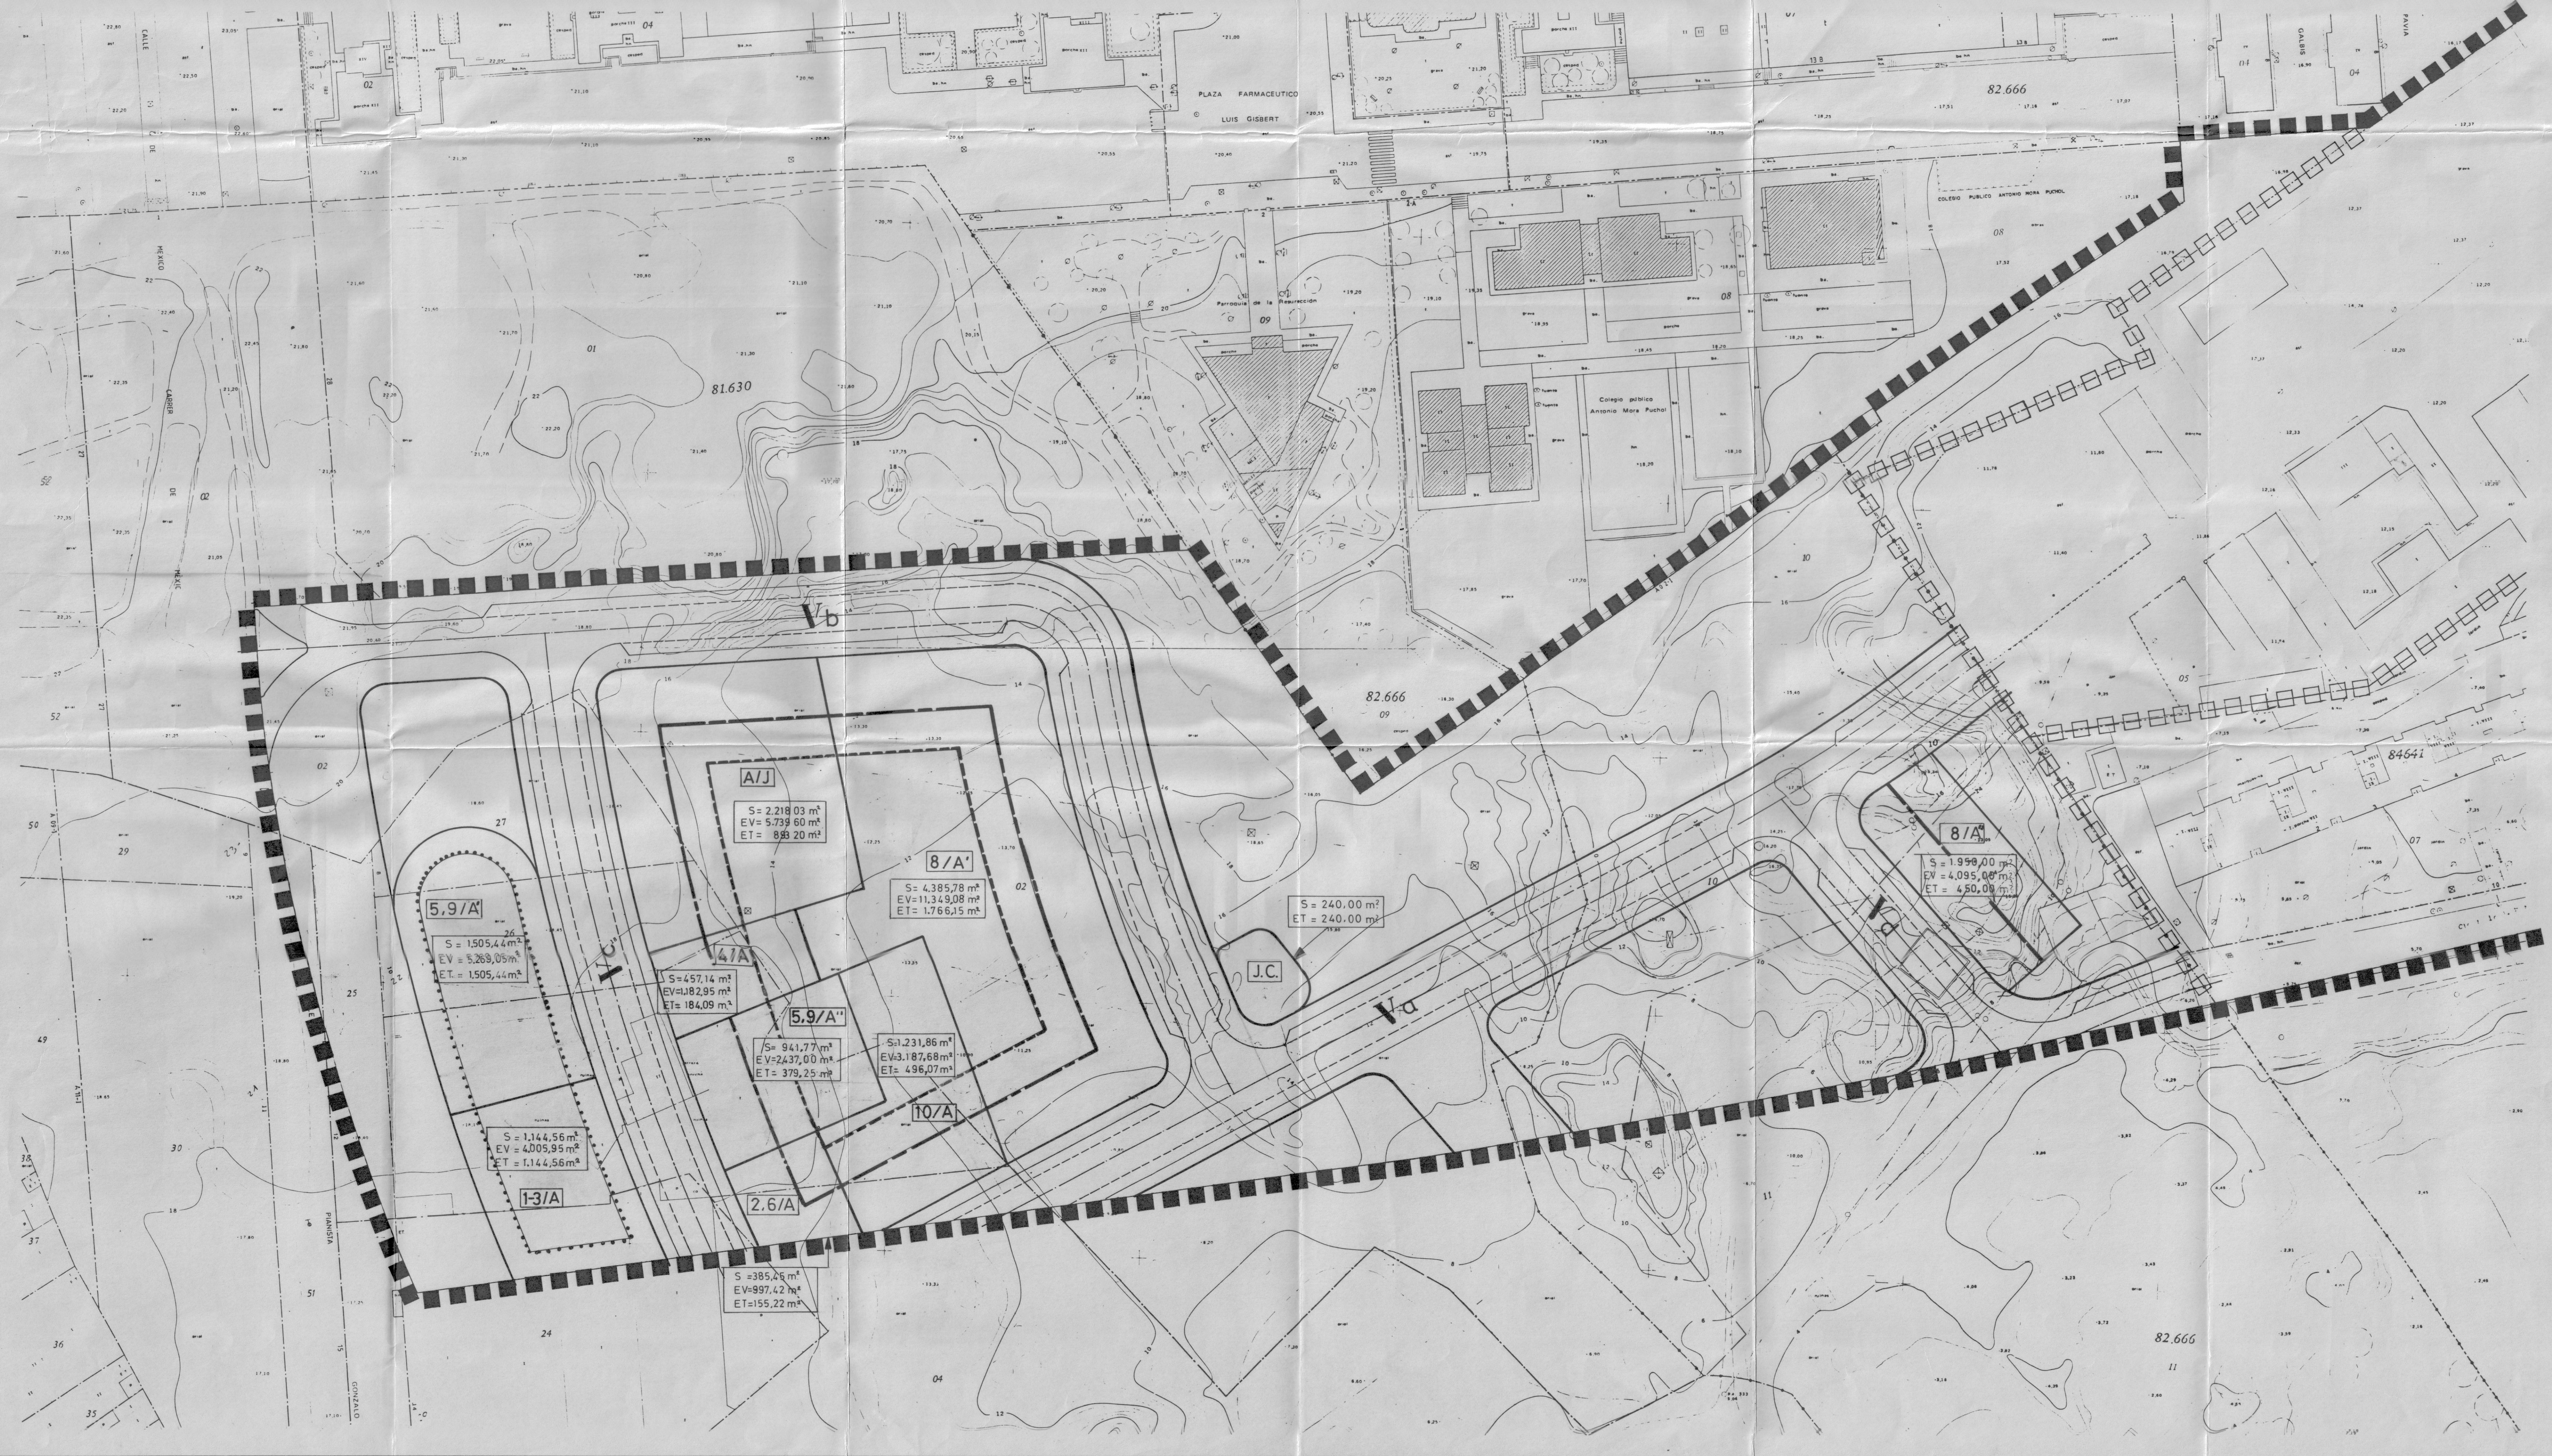

PROYECTO DE COMPENSACION DEL
POLIGONO II DE LA A.P.D. 22 DEL
PG.M.D. DE ALICANTE (PERI. BABEL SUR)
Aprobado definitivamente por

PLANO
ADJUDICACION
(FINCAS RESULTANTES)

ESCALA: 1/500
EL SECRETARIO GENERAL
ASAMBLEA GENERAL
10/03/94

POR JUNTA DE COMPENSACION
POR EQUIPO REDACTOR
PREZ SEGURA • ASOCIADOS
GABRIEL GARCIA RUBIANCA
PL. S. CRISTOBAL, 2 • D.P. 03009
TL. 5819955 • ALICANTE

