


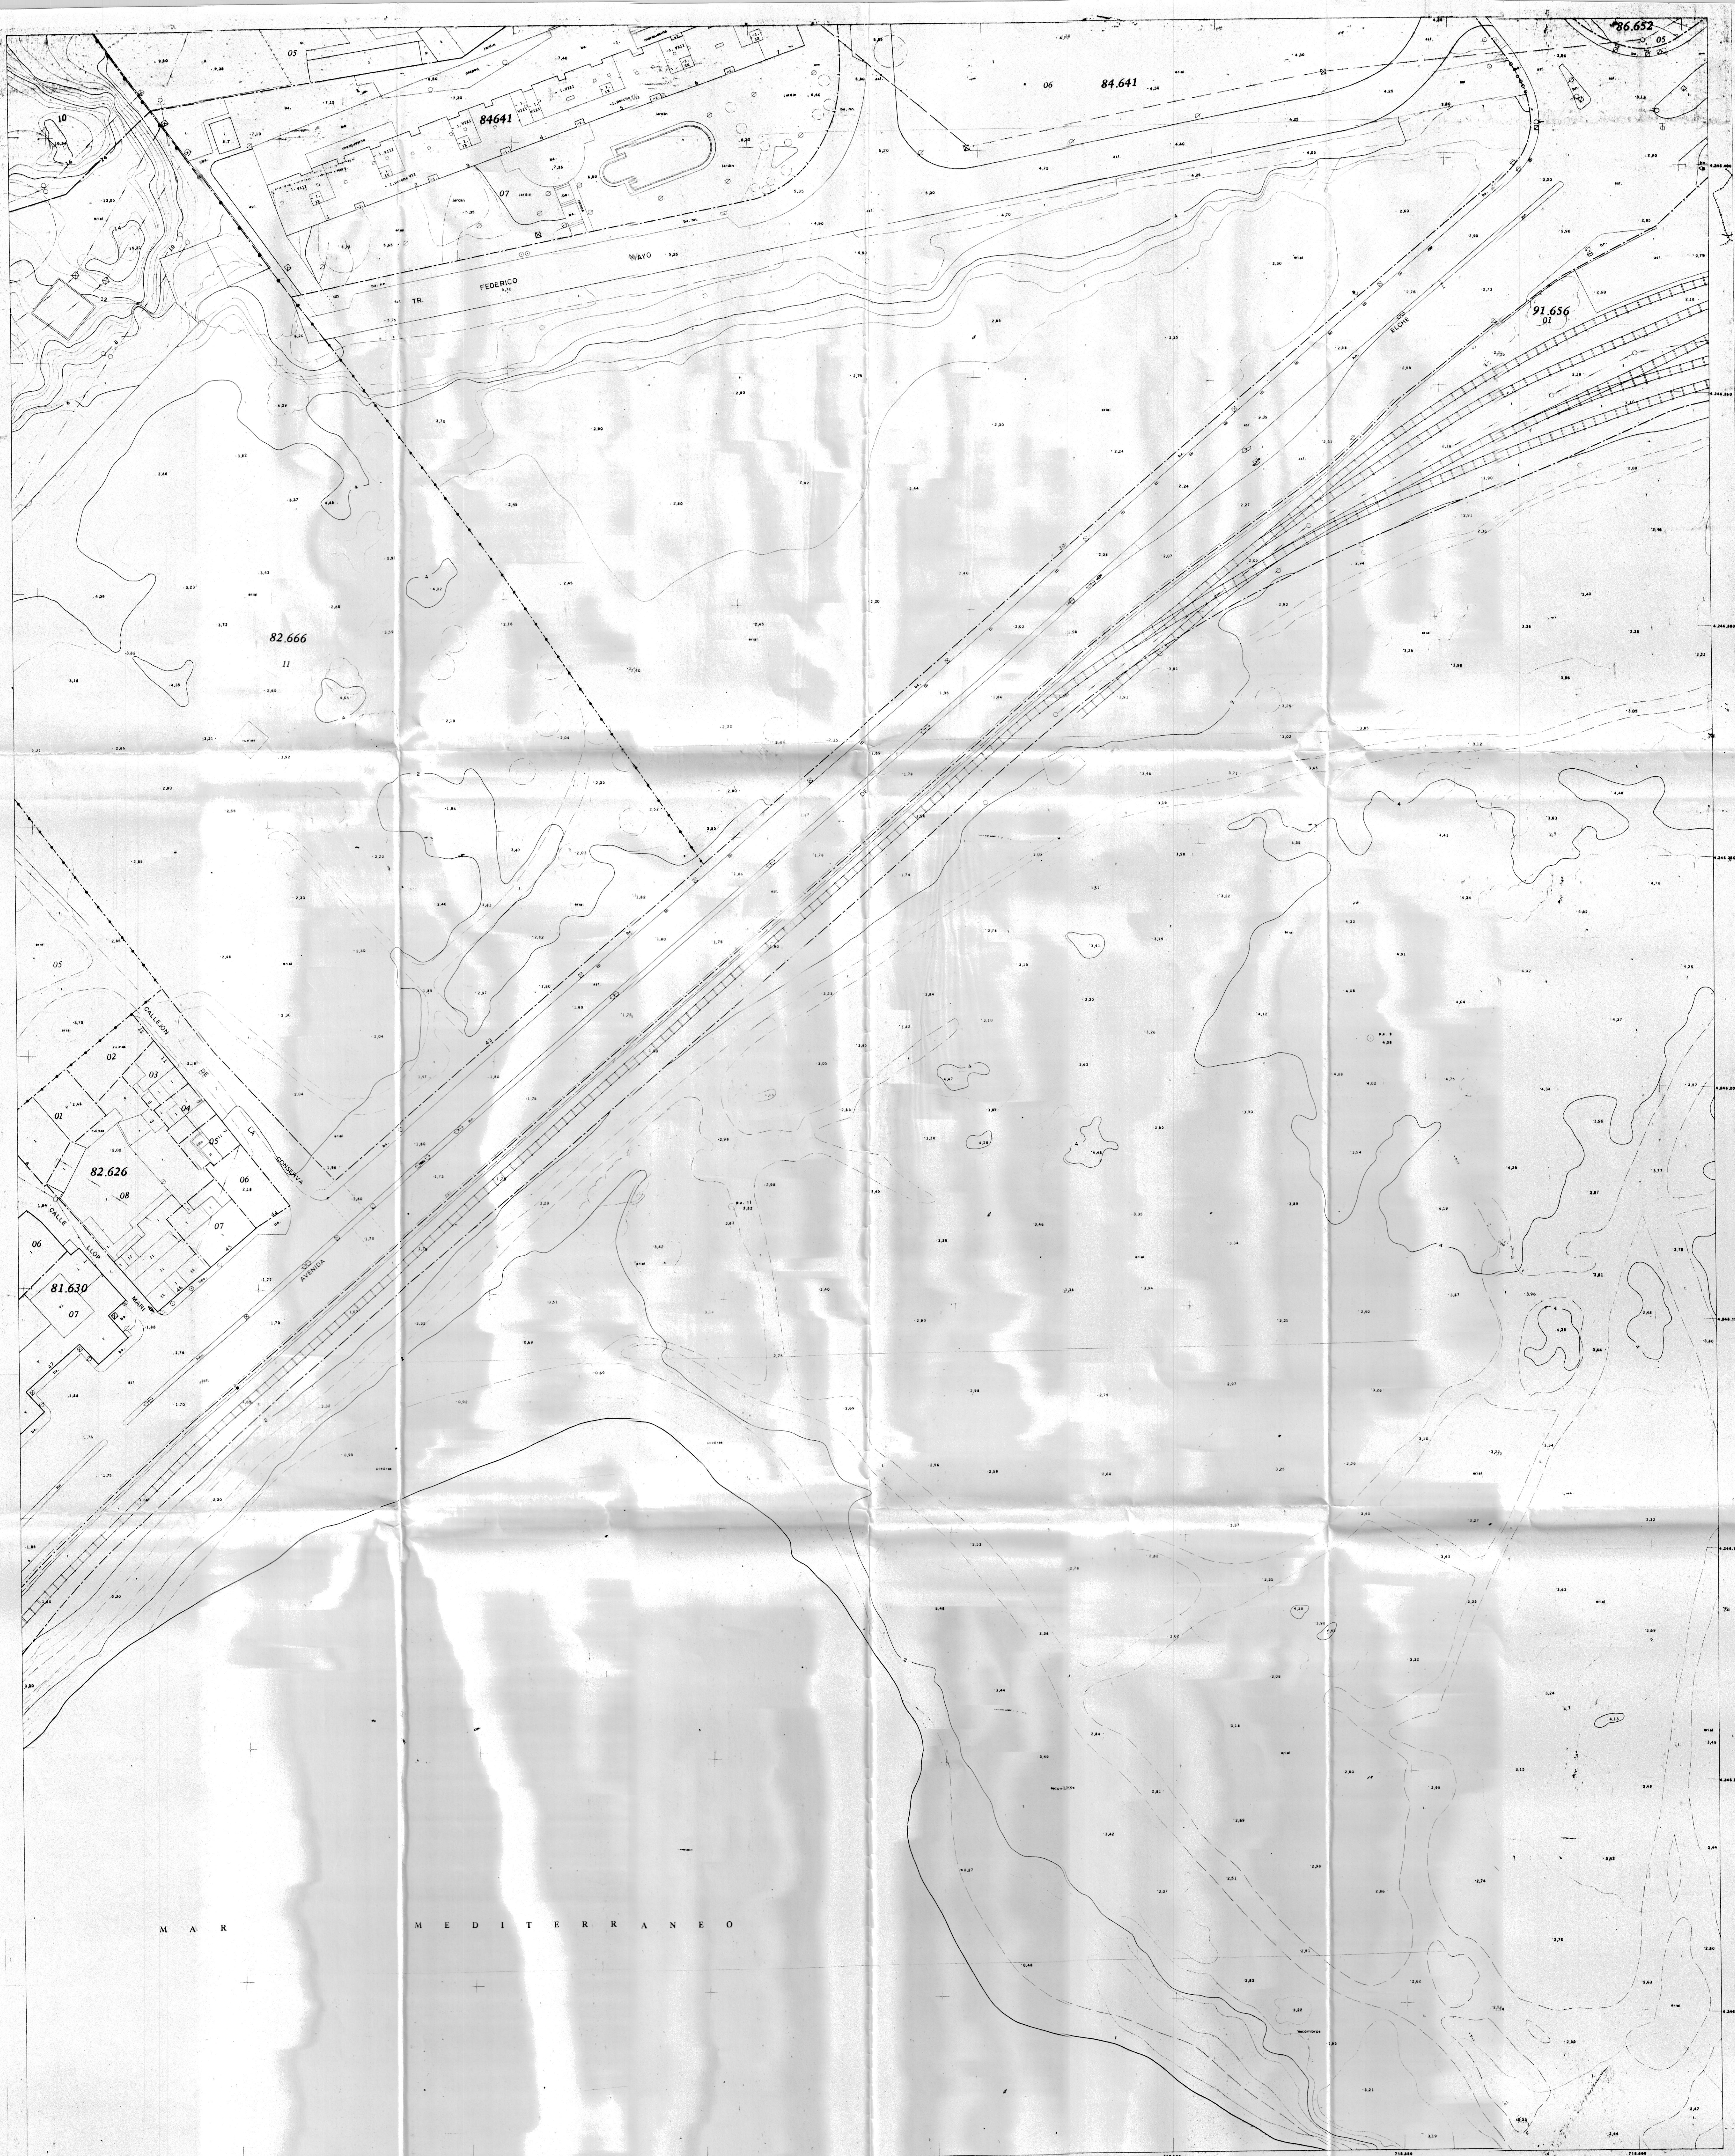

**Plano topográfico y parcelario del Suelo Urbano
del Municipio de Alicante.**

REFERENCIAS TECNICAS

PROYECCION U.T.M.
ALTITUDES REFERIDAS AL NIVEL
DEL MAR EN ALICANTE
TRIANGULACION PROPIA DE ESTE
LEVANTAMIENTO REFERIDA A L.
NACIONAL

COORDENADAS U.T.M. EN LA INTERSECCION DE
CADA UNA DE LAS CUATRO ESQUINAS DE LA HOJA

	X	Y
NW	718.241.32	4246422.71
NE	718.606.66	4246432.94




Plano topográfico y parcelario del Suelo Urbano
del Municipio de Alicante.

REFERENCIAS TÉCNICAS

PROYECCIÓN: U.T.M.
ALTIUDAD: EN METROS AL NIVEL
DE MAR EN ALCANTE
TRABAJOS: PROPIOS DE ESTE
LEVANTAMIENTO REFERIDA A LA
Escala.

COORDENADAS U.T.M. EN LA INTERSECCIÓN DE
CADA UNA DE LAS CUATRO ESQUINAS DE LA HOJA.
NW 718.220.81 4.246.002.15
NE 718.220.81 4.246.002.15
SW 718.220.81 4.246.002.15
SE 718.220.81 4.246.002.15

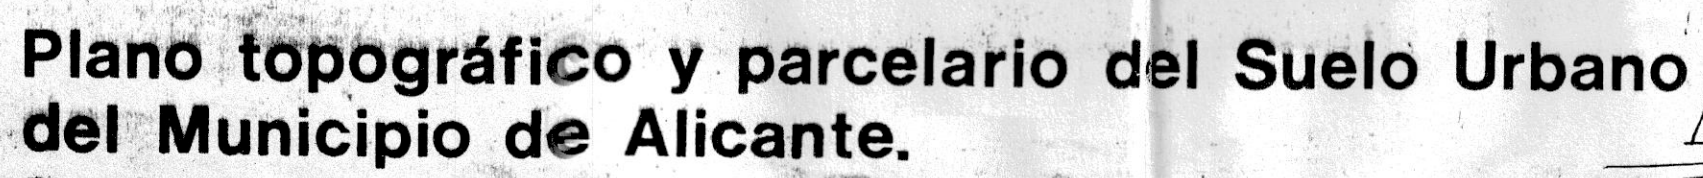

	X	Y
NW	717.864 60	4246.87534
NE	718.228 61	4246.885 15
SW	717.877 09	4246.412 90