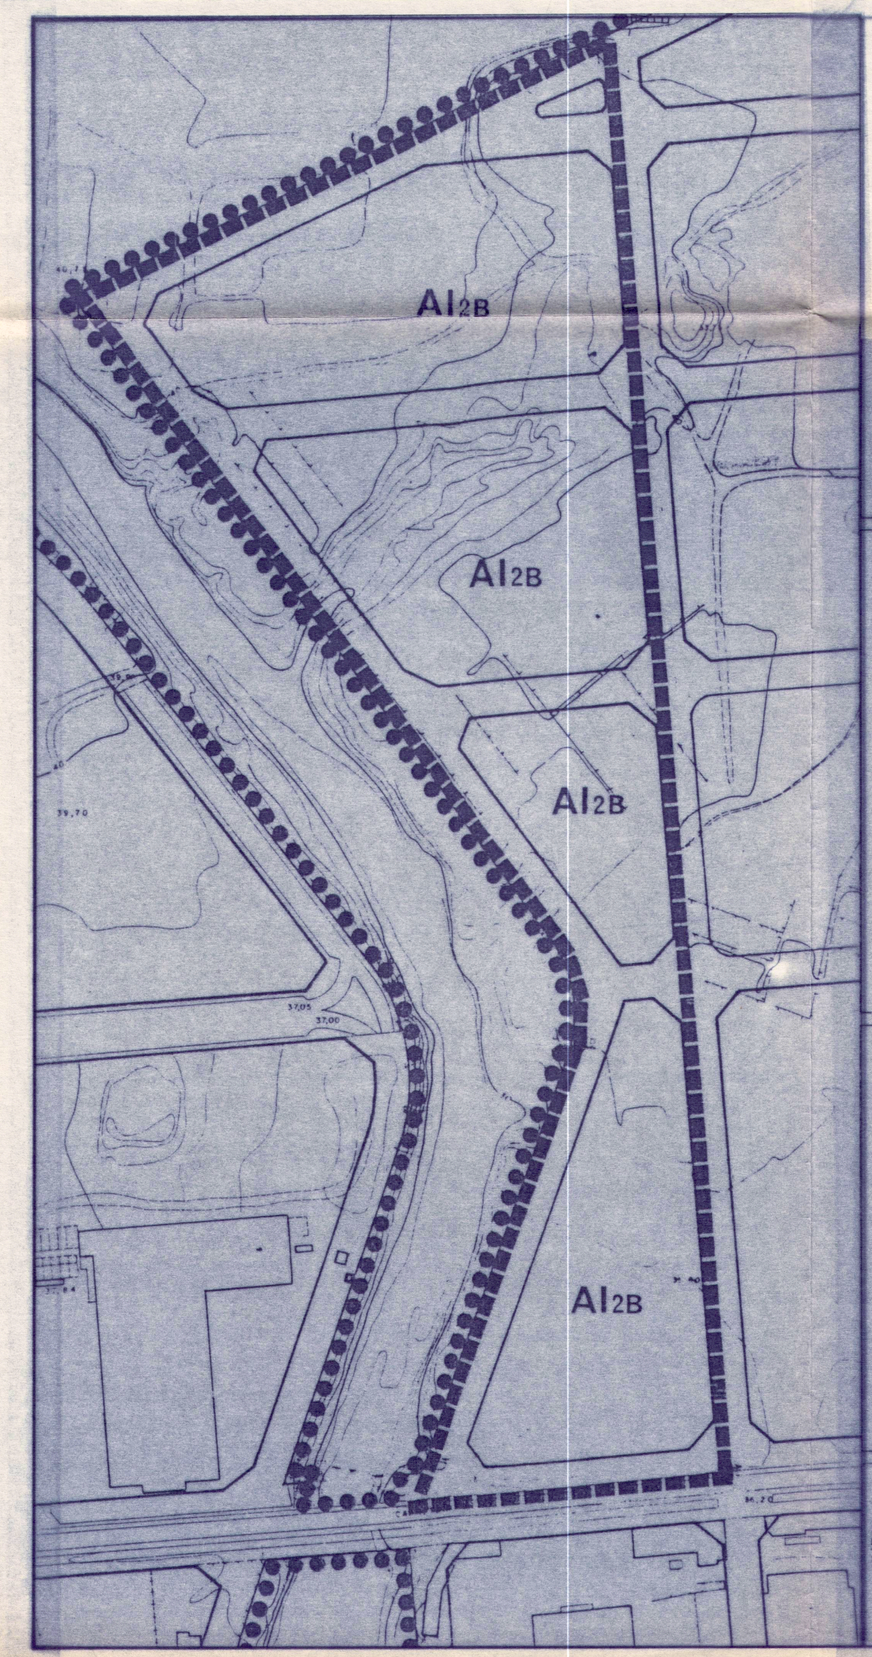

UNIDAD DE ACTUACION Nº 5

SUPERFICIES

Sup. Bruta (m^2): 75.120

Sup. Edif. Privada: (72'15 %)

Al= 54.200 m^2

Sup. Cesión: (27'84 %)

E= ----- m^2

L= ----- m^2

V= 20.920 m^2

E=equipamientos L=espacios libres V=viario

OCTUBRE 1.986

ESCALA 1/2.000

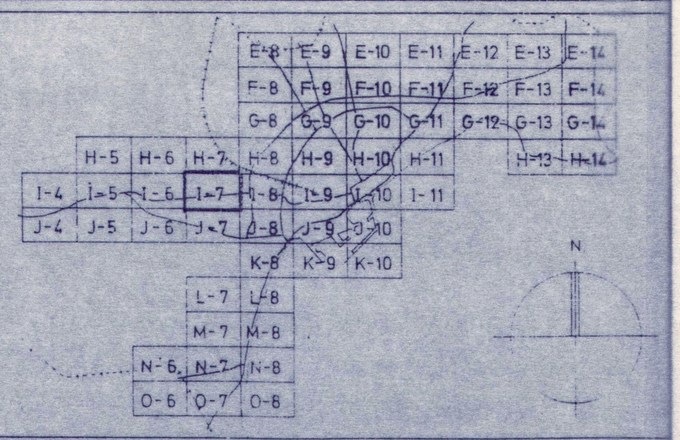

EXCMO. AYUNTAMIENTO ALICANTE

OFICINA MUNICIPAL DEL PLAN GENERAL

Aprobado inicialmente por el Pleno del Excmo. Ayuntamiento, en sesión de 1 MAR. 1991

EL SECRETARIO GENERAL,

JESUS QUESADA POLO
MARIO VALERO MOYA
arquitectos

EXPEDIENTE PL - 11 FECHA ABRIL 1989

Aprobado definitivamente por el Pleno del Excmo. Ayuntamiento en sesión de 5 JUN. 1992

EL SECRETARIO GENERAL,

PROYECTO DE COMPENSACION DE LA UNIDAD DE ACTUACION Nº 5 DE P.G.O.U. DE ALICANTE

ESCALAS 1:2.000 PLANO Nº 2

MODIFICADO

PLANO DE DELIMITACION S/. P.G.O.U.

PROPIEDAD JOSE MESEGUER GUILLAMON

SITUACION LLANO DEL ESPARTAL BARRANCO DE LAS OVEJAS — ALICANTE

LA PROPIEDAD