



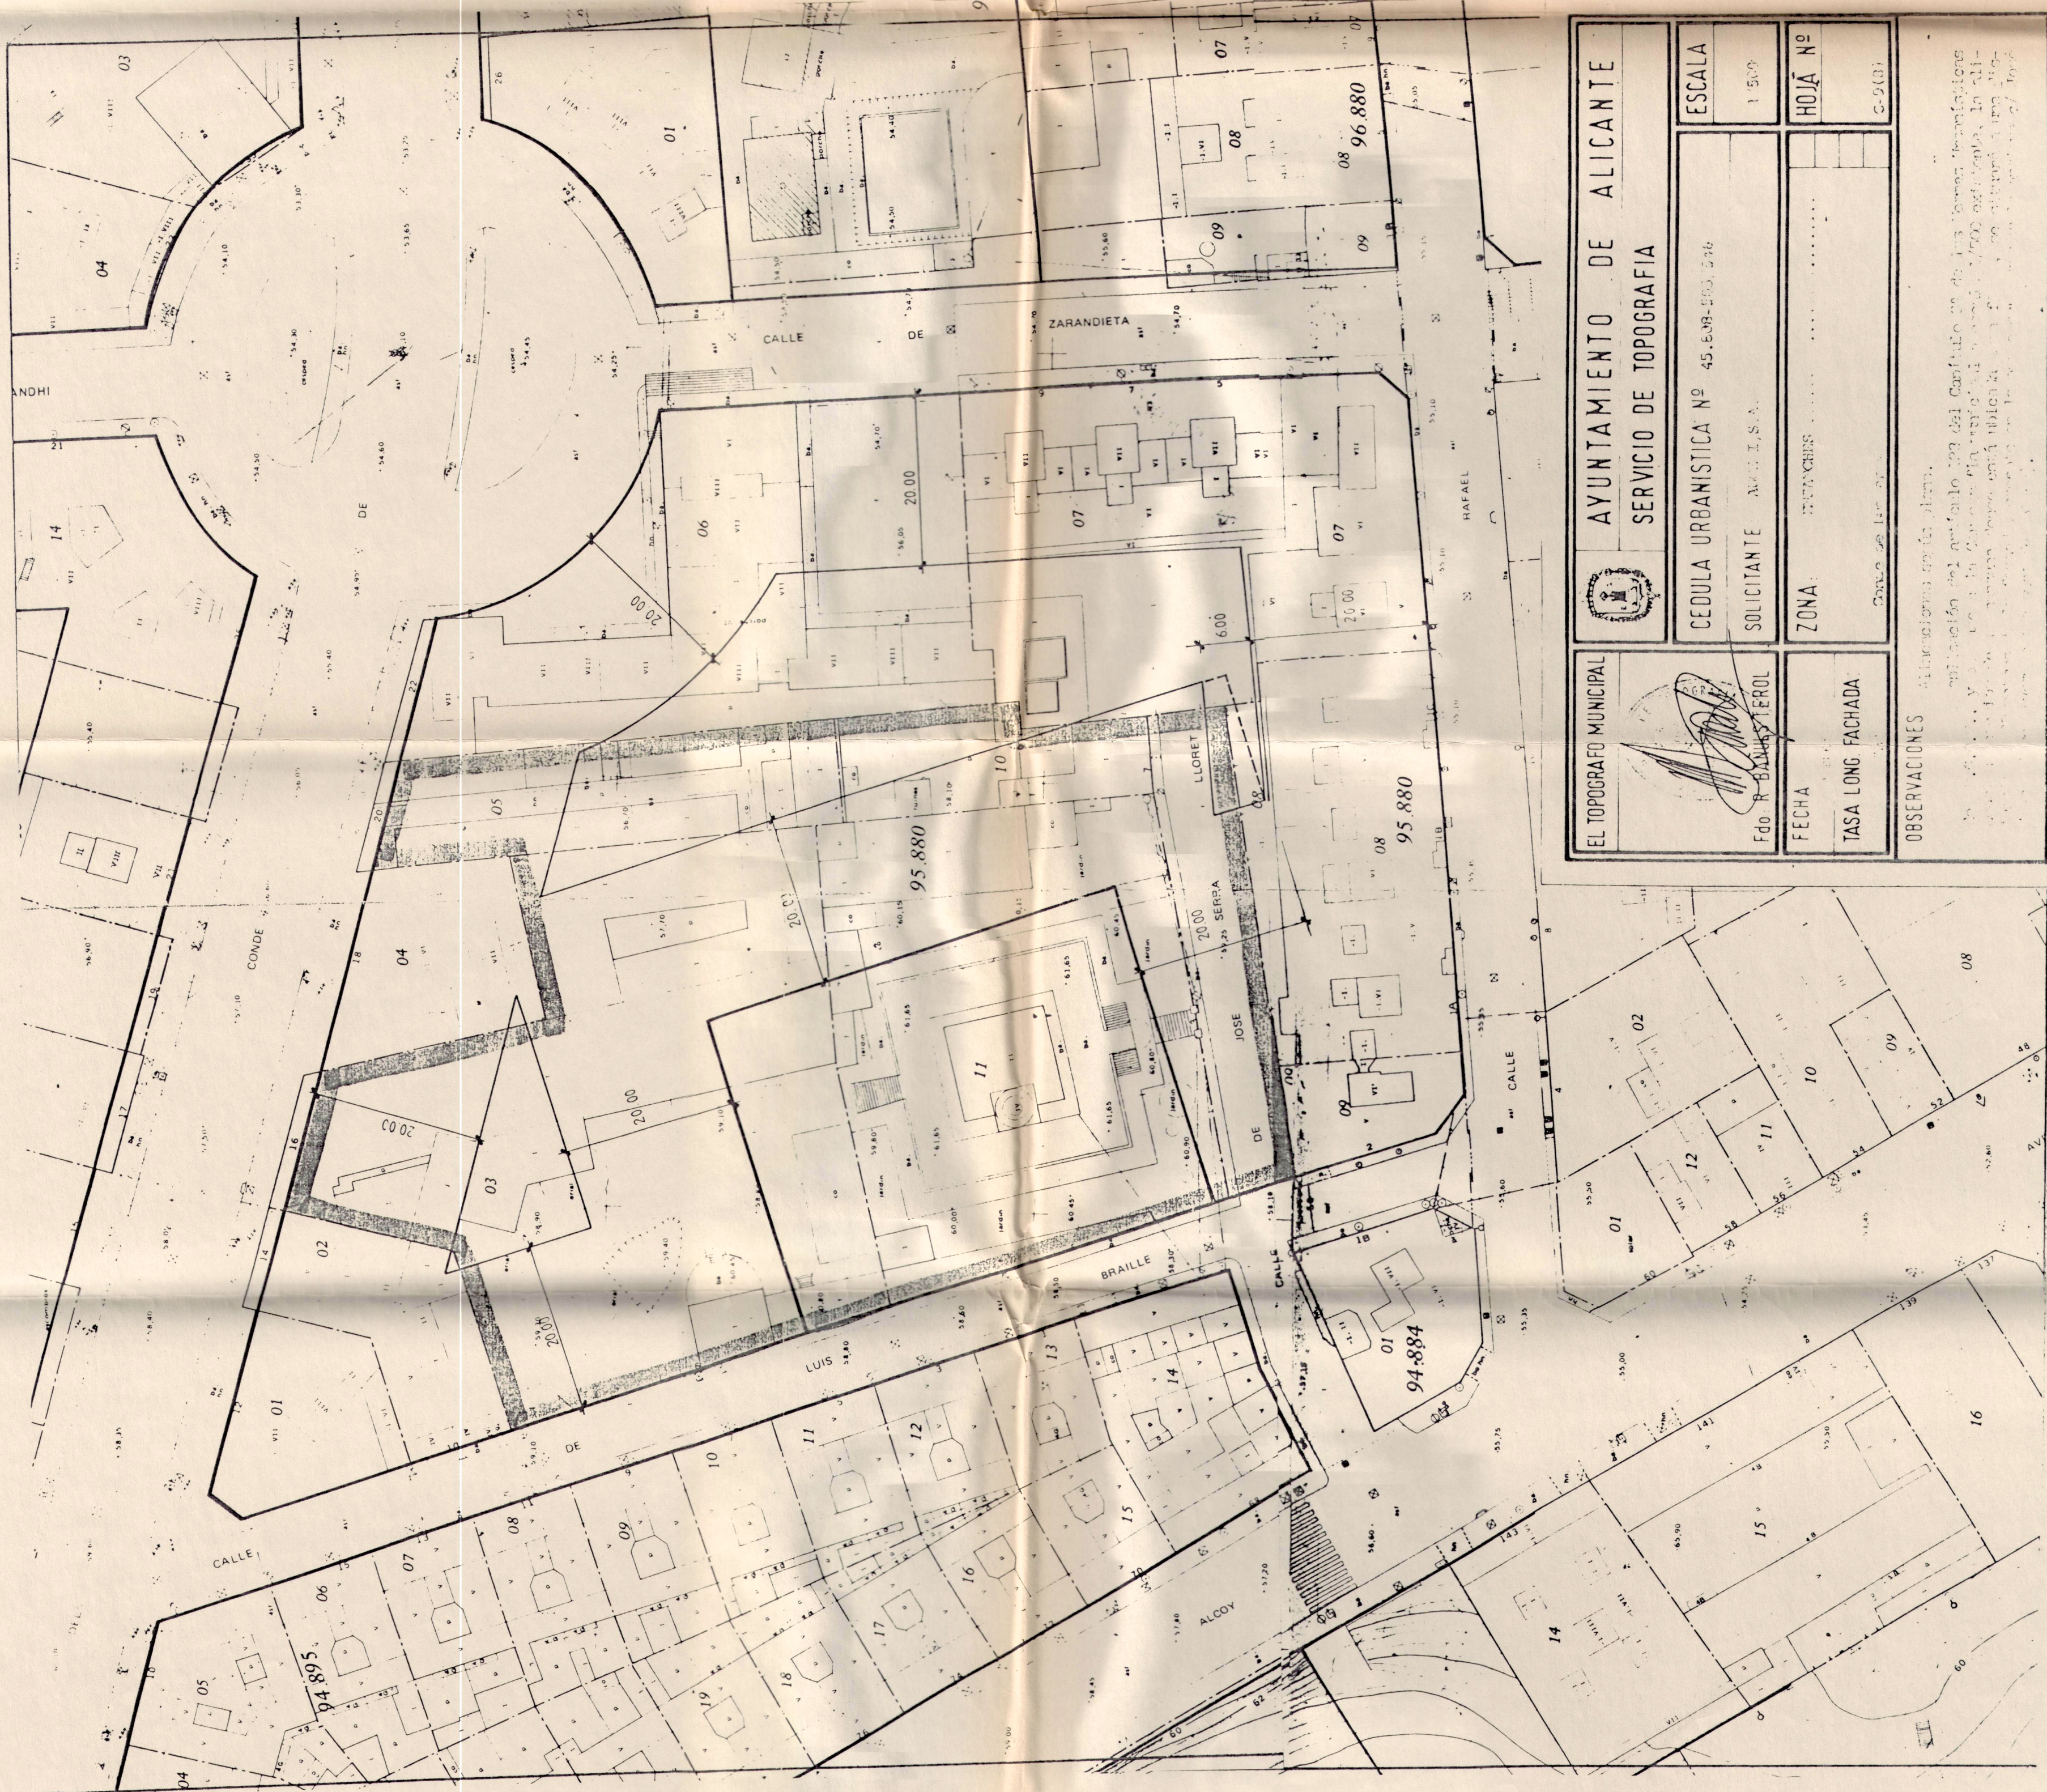

EL TOPOGRÁFICO MUNICIPAL	AYUNTAMIENTO DE ALICANTE
	SERVICIO DE TOPOGRAFIA
CEDULA URBANISTICA Nº 45.548-550.576	ESCALA 1:500
SOLICITANTE ALICANTE S.A.	HOJA Nº 2-201
FECHA 15-1-1990	ZONA URBANIZACION
TASA LONG. FACHADA 200,00 L.P.M.	OBSERVACIONES

CEDULA URBANISTICA EXPEDIDA POR EL
AYUNTAMIENTO DE ALICANTE EN FEBRERO DE 1990.

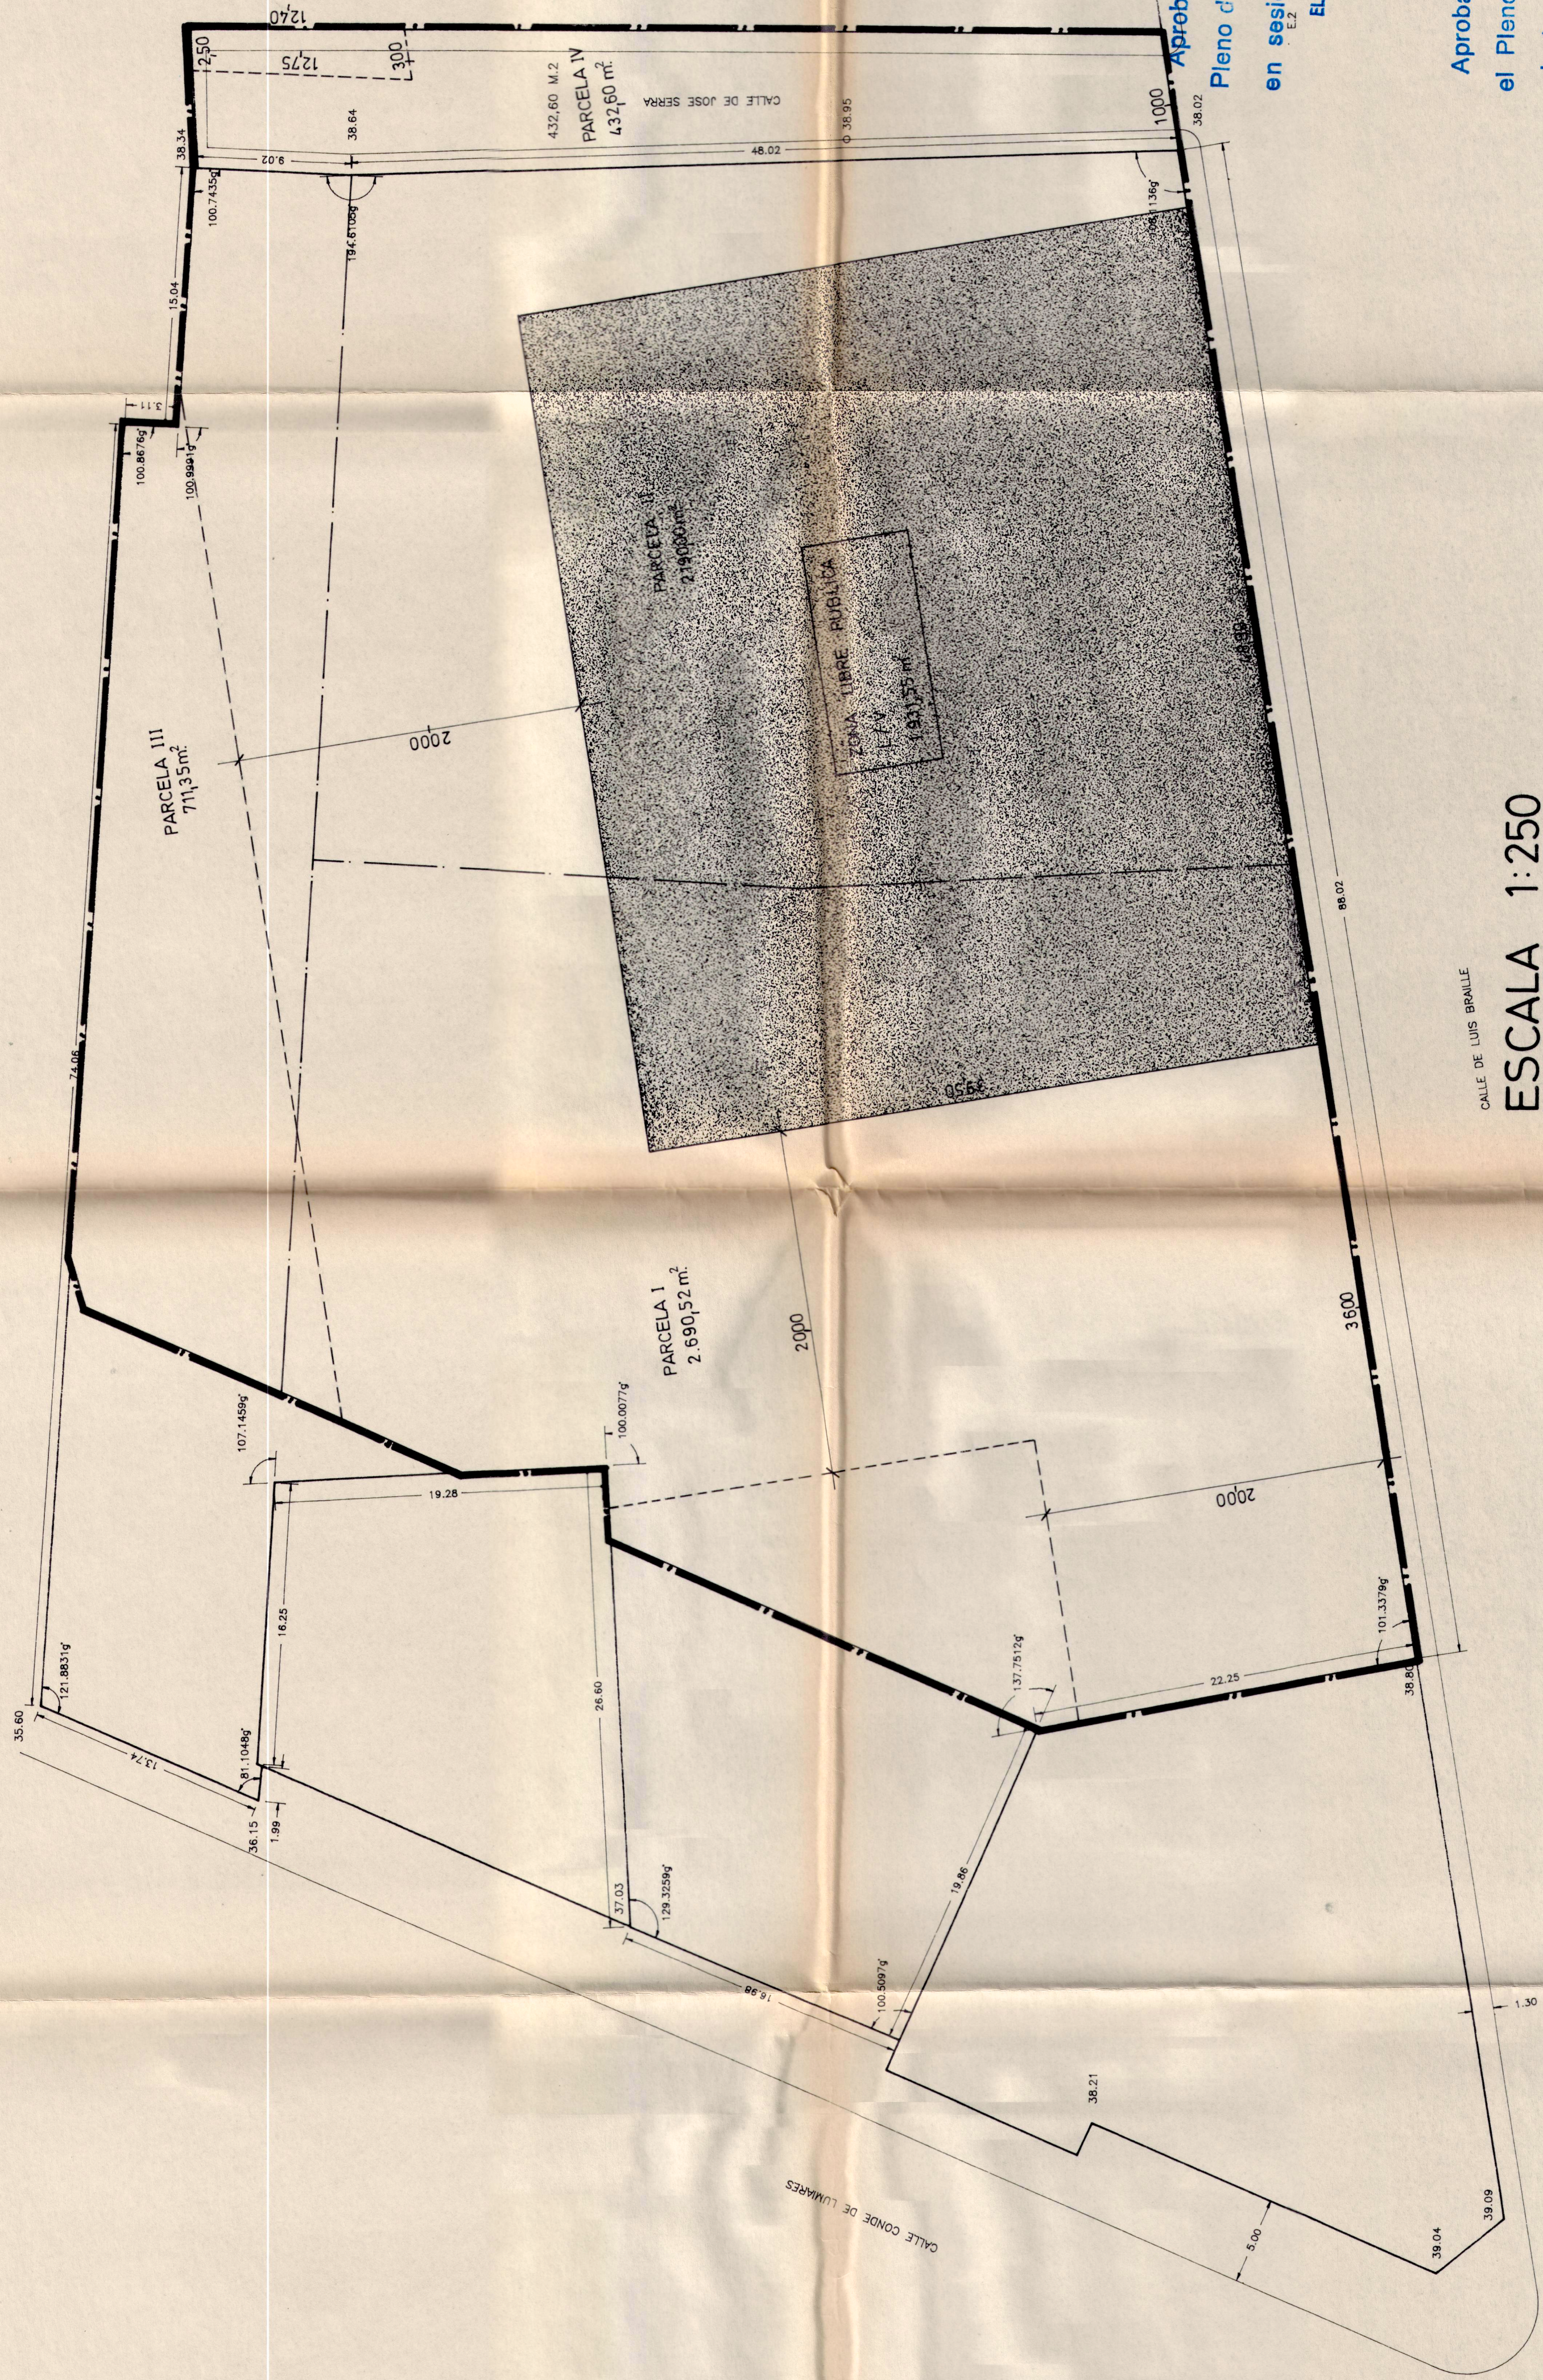

ESCALA 1:250

RESUMEN DE SUPERFICIES	
SUP. EDIFICABLE	4.011,92 m²
ZONA LIBRE PUBLICA	1.931,55 m²
TOTAL SUPERFICIE BRUTA	5.943,47 m²

PARCELARIO Y ORDENACION.	
—	LIMITE DE LA UNIDAD DE ACTUACION.
—	ALINEACION DE FACHADA.
—	LIMITE DE PARCELA.
—	LIMITE DE SUELO OCUPAR POR LA EDIFICACION.
■	ZONA LIBRE PUBLICA

Aprobado inicialmente por el
Pleno del Excmo. Ayuntamiento de Alicante
en sesión de 4 MAYO 1990
EL SECRETARIO GENERAL,

Aprobado definitivamente por
el Pleno del Excmo. Ayuntamiento de Alicante
en sesión de 16 JULIO 1990

EL SECRETARIO GENERAL,

ARQUITECTO CARLOS COMPANY SEVA	FECHA MAYO 1990
ESTUDIO C. FELPE BERGÉ, 2-47 100 TEL. (95) 211572 ALICANTE-1	ARCHIVO 35150
PROYECTO DE REPARCELACION	PLANO Nº 4
SITUACION Unidad de actuación nº 11. Alicante.	DE 5
PROMOTOR AUGÉ - I S.A.	ESCALA 1:250
PLANO Ordenación.	