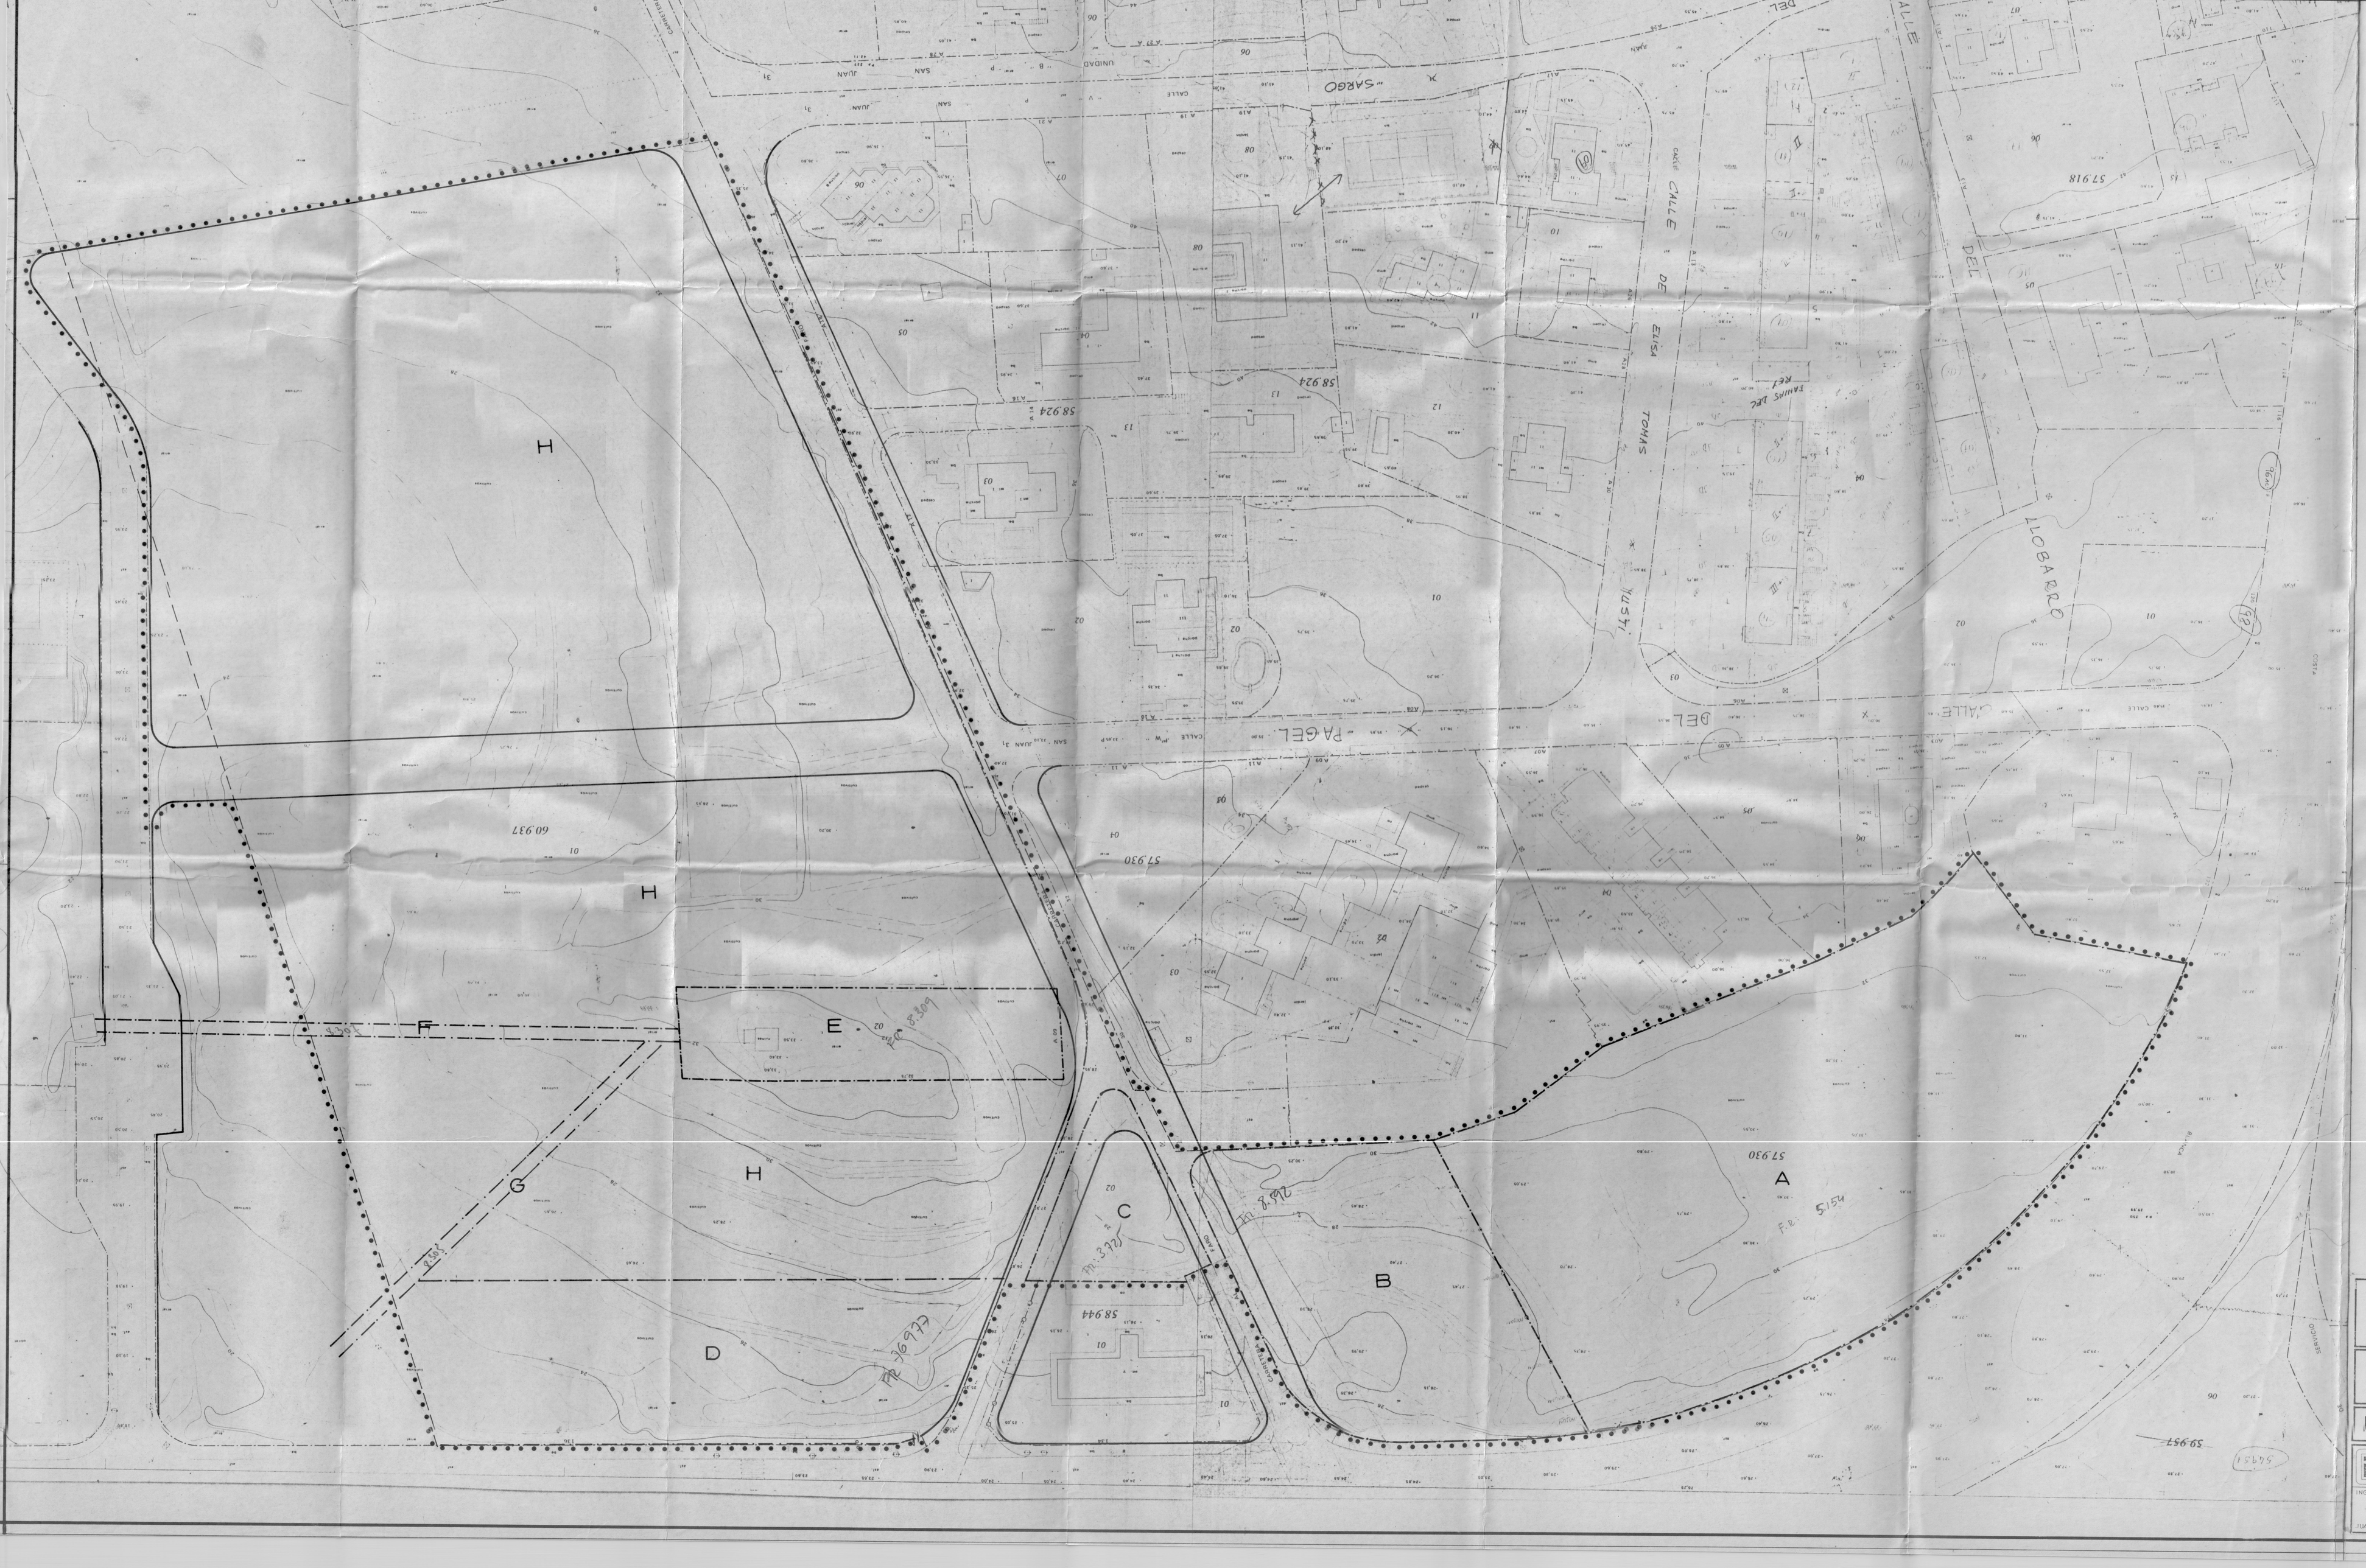


LEYENDA

DESLINDE DEL PARCELARIO INICIAL PROPIETARIO

DESLIMITACION DE LA UNIDAD DE ACTUACION

Excmo. Ayuntamiento Pleno
17 ENE. 1988
Aprobado por S. E. en sesión de hoy definitivamente
El Secretario,

Excmo. Ayuntamiento Pleno
18 ENE. 1988
Aprobado por S. E. en sesión de hoy inicialmente
El Secretario,

# AYUNTAMIENTO DE ALICANTE

PROYECTO DE REPARCELACION DE LA UNIDAD DE ACTUACION Nº 25 ALICANTE

## PARCELARIO INICIAL

| | | |
|---|---|---|
| Estudio de Ingeniería y Urbanismo<br>Juan Ferrer Marsal<br>INGENIERO DE CAMINOS, CANALES Y PUERTOS<br>JUAN FERRER MARSAL Colg. n. 4.654 | ESCALA 1/500<br>ALICANTE NOV. 87<br>PROMOTOR<br>ALINOVA S.A. | PLANO Nº<br>3 |