PLAN PARCIAL POLIGONO 3-1 PLAYA DE SAN JUAN

UNIDAD DE ACTUACION D

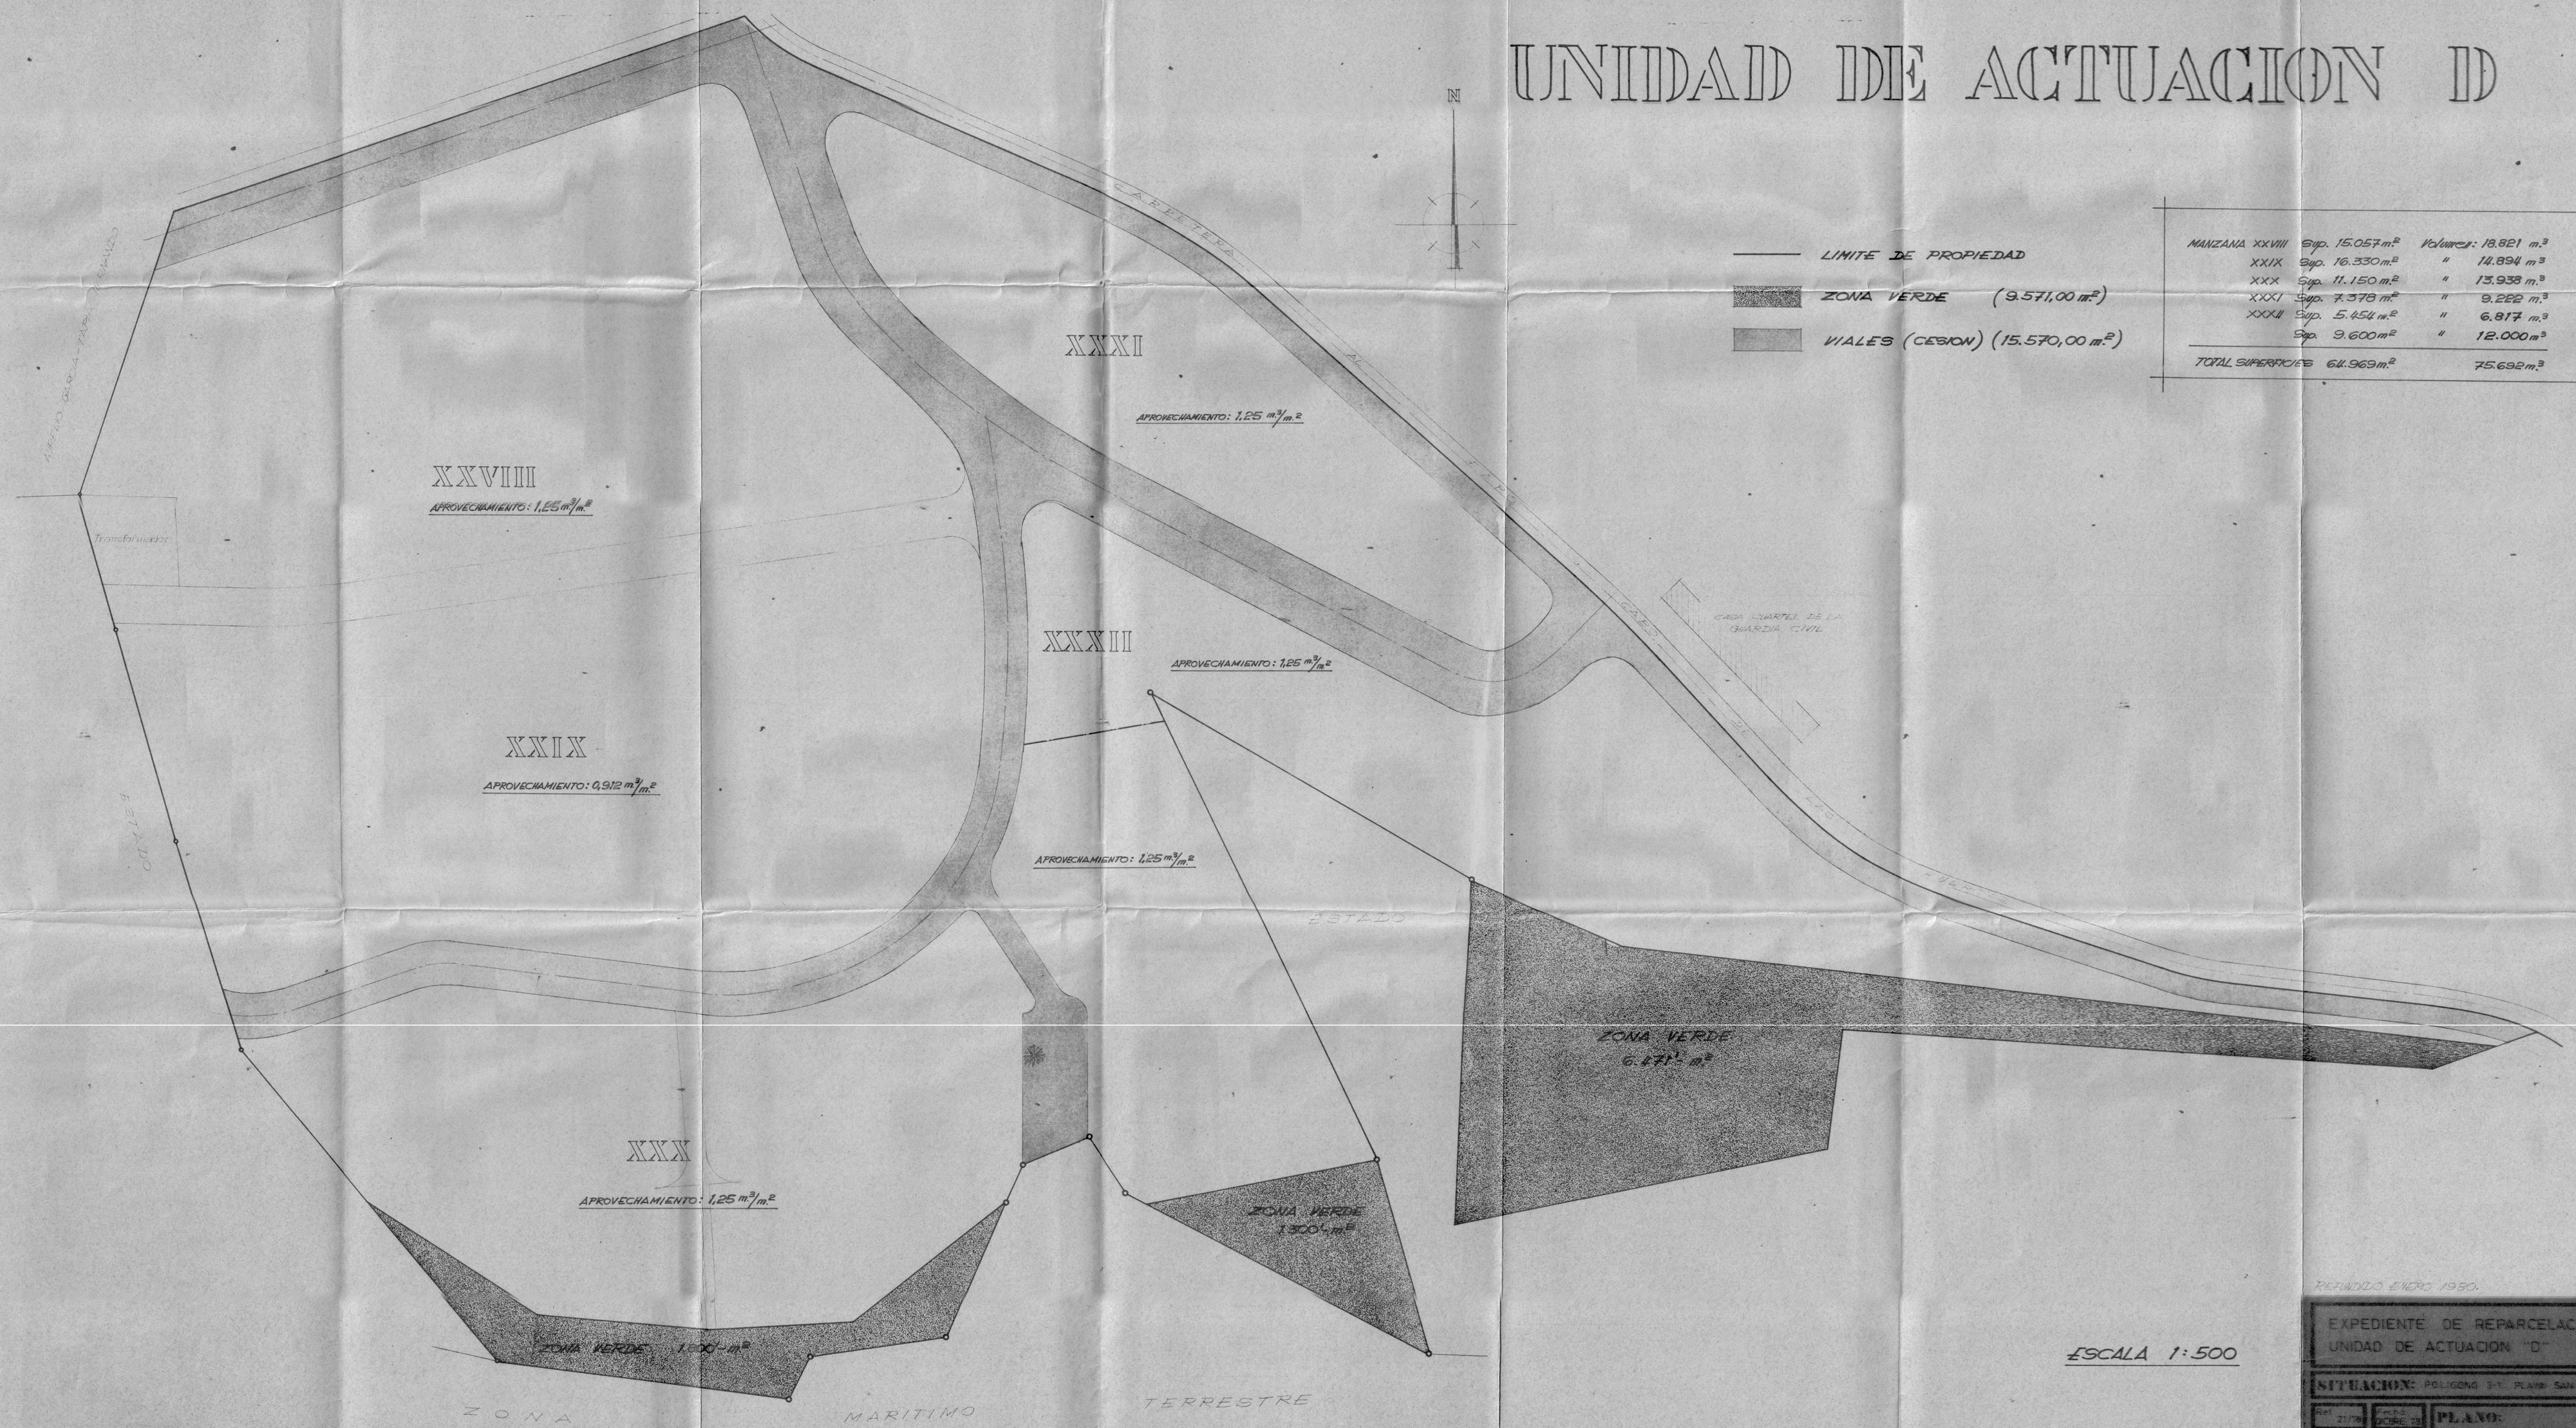

APROVECHAMIENTOS (PARCELA NETA)

MANZANA XXVIII	Sup. 15.057 m²	Volumen:	18.821 m³
XXIX	Sup. 16.330 m²	"	14.894 m³
XXX	Sup. 11.150 m²	"	13.938 m³
XXXI	Sup. 7.378 m²	"	9.222 m³
XXXII	Sup. 5.454 m²	"	6.817 m³
	Sup. 9.600 m²	"	12.000 m³
TOTAL SUPERFICIES	64.969 m²		75.692 m³

REFUNDIDO ENERO 1990.

EXPEDIENTE DE REPARCELACION
UNIDAD DE ACTUACION "D"

SITUACION: POLIGONO 3-1 PLAYA SAN JUAN

Ref. 21/78 | Fecha SEPTIEMBRE 78 | Escala 1:500

PLANO: APROVECHAMIENTOS

Promotor: D. ALEJANDRO FORNER VIDAL

Arquitecto: [illegible]

4