



SUPERFICIE TOTAL DE LA UNIDAD = 19.117 m<sup>2</sup>

--- LIMITE PARCELA CATASTRAL

--- UNIDAD DE ACTUACION

VIARIO (4+4')  
SUP: 401 m<sup>2</sup>

4

SUP: 109 m<sup>2</sup>

5

U.T.M. N°

4<sup>e</sup>

U.T.M. N° 1694201-02-03

U.T.M. N° 18.965.13

1

SUP: 3.993 m<sup>2</sup>

CALLE DE LA CRUZ DE PIEDRA

02

2

SUP: 9.642 m<sup>2</sup>

U.T.M. N° 16.943.07

3

SUP: 4.972 m<sup>2</sup>



CALLE DE LOS HERMANOS ALVAREZ QUINTERO

Aprobado definitivamente por  
la C.M.G. del Excmo. Ayuntamiento  
en sesión de ...30. MAYO 2001.....

EL SECRETARIO GENERAL,



estudio de arquitectura  
MERCEDES LEOZ FORNS

PROYECTO DE REPARCELACION  
UNIDAD DE ACTUACION "CRUZ DE PIEDRA"

SITUACION:  
C/ CRUZ DE PIEDRA, C/HERMANOS ALVAREZ QUINTERO, C/DOCTOR BABE-ALICANTE

DELIMITACION - INFORMACION

SEPTIEMBRE 1999

ESC:1/500


ARQUITECTO:  
MERCEDES LEOZ FORNS

PROMOTOR:  
JONICO M. S.L.

N° 2

— ALINEACION SEGUN P.G.O.U.

- - - UNIDAD DE ACTUACION

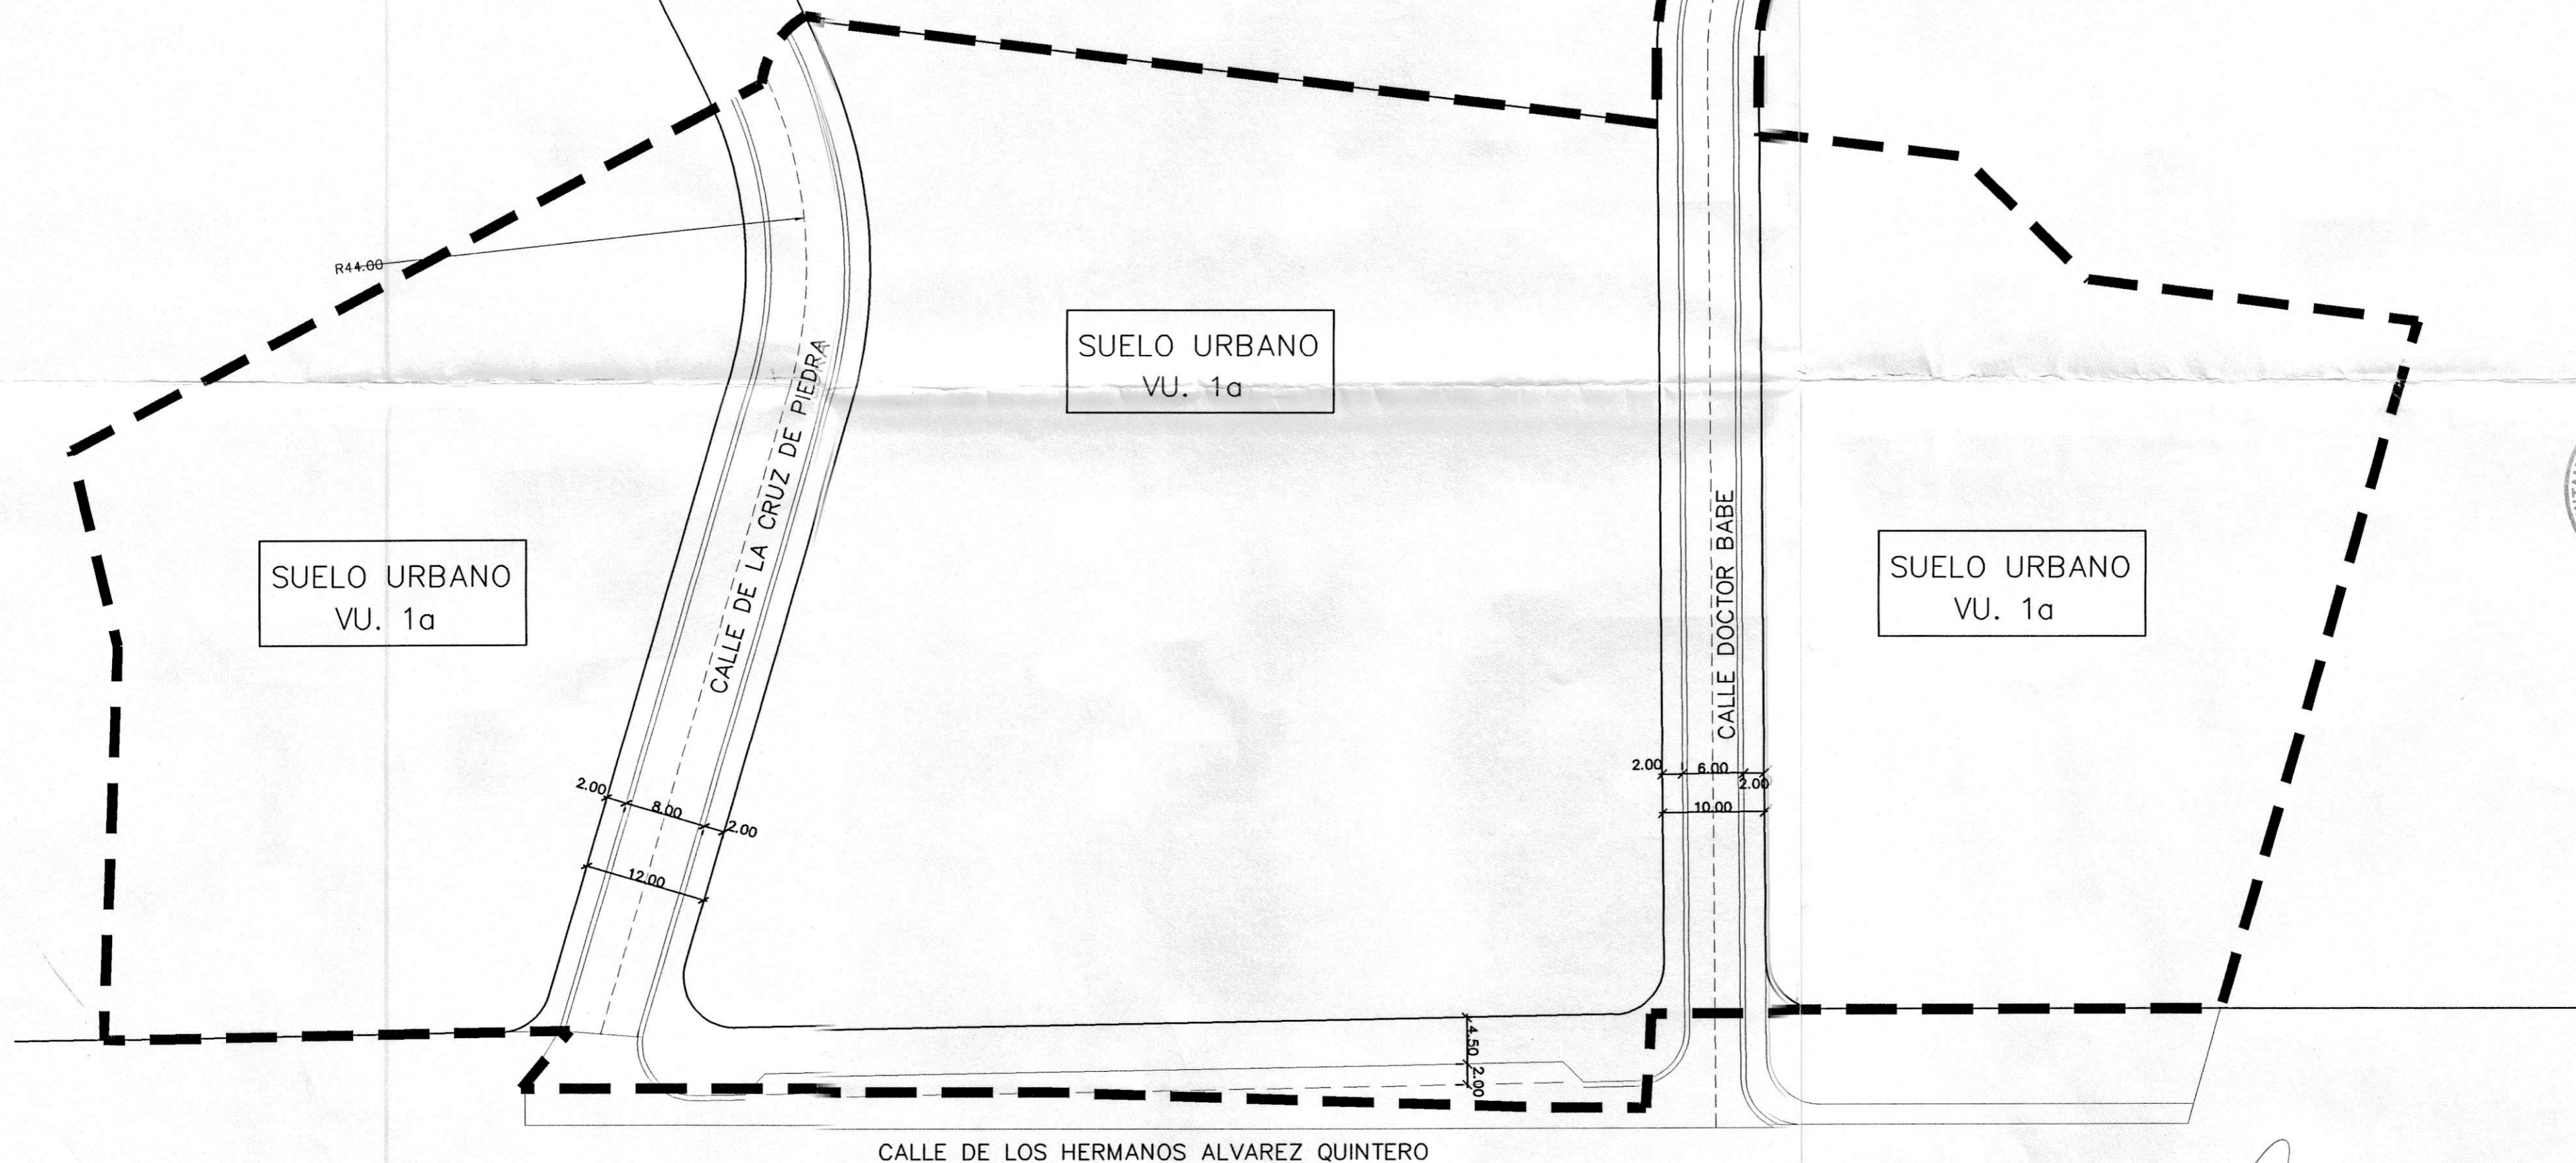

Aprobado definitivamente por  
la C.M.G. del Excmo. Ayuntamiento  
en sesión de **30 MAYO 2001**.....

EL SECRETARIO GENERAL,



estudio de arquitectura  
MERCEDES LEÓZ FORNS

**PROYECTO DE REPARCELACION  
UNIDAD DE ACTUACION "CRUZ DE PIEDRA"**

SITUACION:  
C/ CRUZ DE PIEDRA, C/HERMANOS ALVAREZ QUINTERO, C/DOCTOR BABE-ALICANTE

**ORDENACION**

SEPTIEMBRE 1999


ESC:1/500

ARQUITECTO:  
MERCEDES LEÓZ FORNS

PROMOTOR:  
JONICO M. S.L.

Nº 3



- ALINEACION SEGUN P.G.O.U.
- - - UNIDAD DE ACTUACION
- PARCELAS RESULTANTES

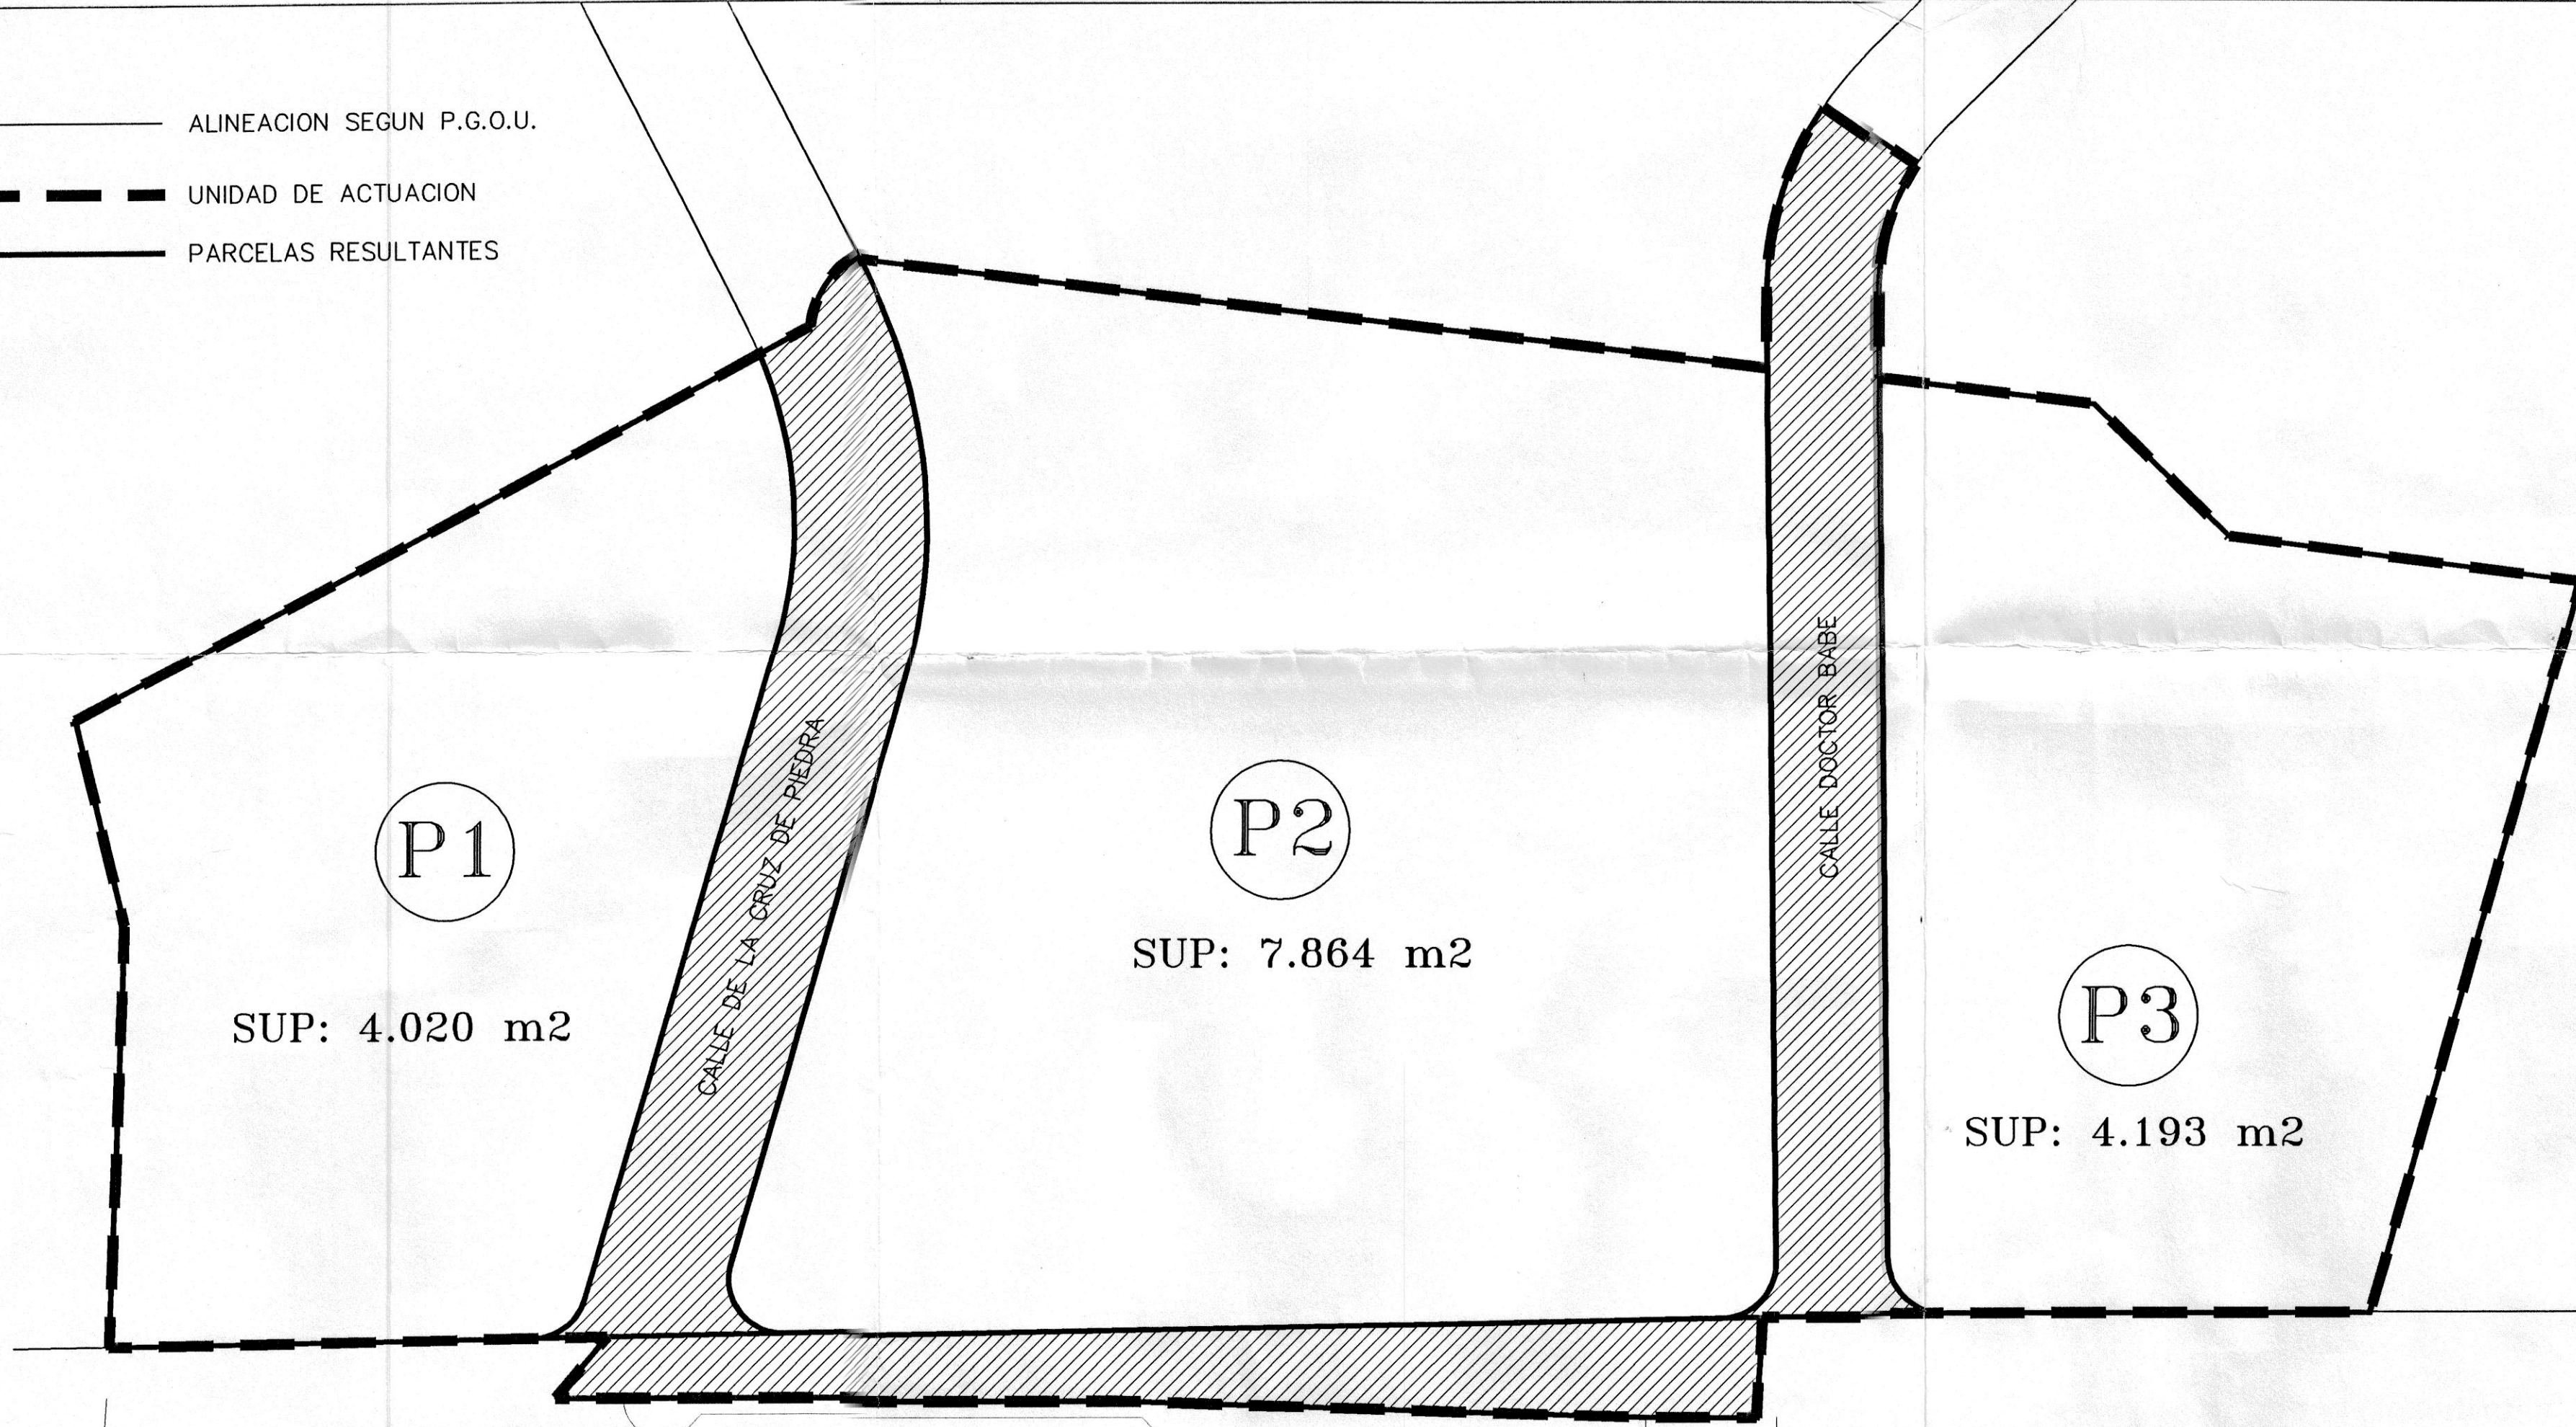

CALLE DE LOS HERMANOS ALVAREZ QUINTERO

Aprobado definitivamente por  
la C.M.G. del Excmo. Ayuntamiento  
en sesión de 30 MAYO 2001

EL SECRETARIO GENERAL,

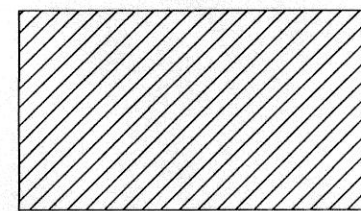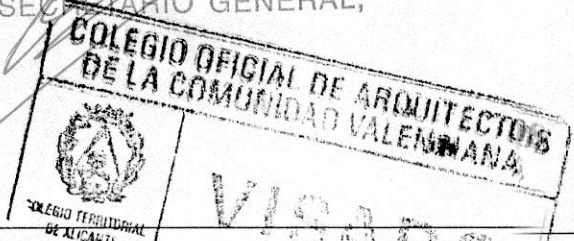

VIARIO  
SUP: 3.040 m2

estudio de arquitectura  
MERCEDES LEOZ FORNS

PROYECTO DE REPARCELACION  
UNIDAD DE ACTUACION "CRUZ DE PIEDRA"

SITUACION:  
C/ CRUZ DE PIEDRA, C/HERMANOS ALVAREZ QUINTERO, C/DOCTOR BABE-ALICANTE

ADJUDICACION

SEPTIEMBRE 1999

ESC:1/500

ARQUITECTO:  
MERCEDES LEOZ FORNS

PROMOTOR:  
JONICO M. S.L.

Nº 4

--- LIMITE PARCELA CATASTRAL

— ALINEACION SEGUN P.G.O.U.

--- UNIDAD DE ACTUACION

— PARCELAS RESULTANTES

SUP: 109 m<sup>2</sup> 5

U.T.M. N°

4'

4  
VIARIO (4+4')  
SUP: 401 m<sup>2</sup>

U.T.M. N° 18.965.13

1  
SUP: 3.993 m<sup>2</sup>

1  
SUP: 4.020 m<sup>2</sup>

CALLE DE LA CRUZ DE PIEDRA

03

U.T.M. N° 1694201-02-03

2  
SUP: 9.642 m<sup>2</sup>

2  
SUP: 7.864 m<sup>2</sup>

CALLE DOCTOR BABE

U.T.M. N° 16.943.07

3  
SUP: 4.972 m<sup>2</sup>

3  
SUP: 4.193 m<sup>2</sup>

CALLE DE LOS HERMANOS ALVAREZ QUINTERO

4  
VIARIO  
SUP: 3.040 m<sup>2</sup>

Aprobado definitivamente por  
la C.M.G. del Excmo. Ayuntamiento  
en sesión de 30 MAYO 2001

EL SECREARIO GENERAL,

COLEGIO OFICIAL DE ARQUITECTOS  
DE LA COMUNIDAD VALENCIANA  
VISADO

PARCELAS APORTADAS

- 1 = 3.993 m<sup>2</sup>
- 2 = 9.642 m<sup>2</sup>
- 3 = 4.972 m<sup>2</sup>
- 4 = 401 m<sup>2</sup>
- 5 = 109 m<sup>2</sup>

TOTAL = 19.117 m<sup>2</sup>

PARCELAS RESULTANTES

- 1 = 4.020 m<sup>2</sup>
- 2 = 7.864 m<sup>2</sup>
- 3 = 4.193 m<sup>2</sup>
- 4 = 3.040 m<sup>2</sup>

TOTAL = 19.117 m<sup>2</sup>

estudio de arquitectura  
MERCEDES LEÓZ FORNS

PROYECTO DE REPARCELACION  
UNIDAD DE ACTUACION "CRUZ DE PIEDRA"

SITUACION:  
C/ CRUZ DE PIEDRA, C/HERMANOS ALVAREZ QUINTERO, C/DOCTOR BABE-ALICANTE

SUPERPOSICION, INFORMACION Y ADJUDICACION

SEPTIEMBRE 1999

ESC: 1/500

ARQUITECTO:  
MERCEDES LEÓZ FORNS

PROMOTOR:  
JONICO M. S.L.

N° 5

