



DELIMITACION DEL POLIGONO

COLEGIO INGENIEROS DE
CAMINOS CANALES Y PUERTOS
1982-1987
VISADO

PROYECTO DE COMPENSACION COMPLETO Y REFUNDIDO
DE LA UNIDAD DE ACTUACION "C"
DEL PLAN PARCIAL DE SANTO DOMINGO

PETICIONARIO:
JUNTA DE COMPENSACION

PLANO:
SITUACION Y DELIMITACION

Nº
1

EL INGENIERO DE CAMINOS C.N. 3560
fdo. JOSE FRANCISCO BEVIA GARCIA

ESCALA:
1/1000


ALICANTE MARZO

1.992





COLEGIO INGENIEROS DE
CAMINOS CANALES Y PUERTOS
2004/2 661007
VISADO


PROYECTO DE COMPENSACION COMPLETO Y REFUNDIDO DE LA UNIDAD DE ACTUACION "C" DEL PLAN PARCIAL DE SANTO DOMINGO	
PETICIONARIO: JUNTA DE COMPENSACION	
PLANO: ZONIFICACION SEGUN PLAN PARCIAL	Nº 2
EL INGENIERO DE CAMINOS C.N. 3560 fdo. JOSE FRANCISCO BEVIA GARCIA	ESCALA: 1/1000
ALICANTE	MARZO 1.992

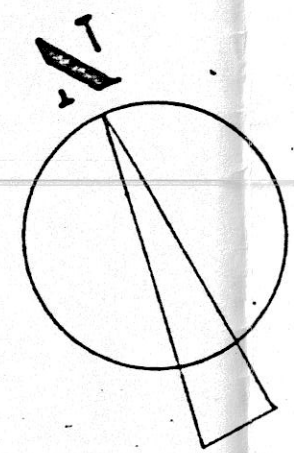

PARCELA	TITULAR REGISTRAL	SUPERFICIE	CONFORME
1	D. VICENTE Y D. ELIER PASTOR PALACIO	4.540 m ²	<i>[Signature]</i>
2	D. FRANCISCO CABRERA MORA Y OTROS	17.100 m ²	<i>[Signature]</i>
3	D ^a PAZ E ISABEL FAJARDO AGUADO	12.000 m ²	<i>[Signature]</i>
4	D. EDUARDO PAYA TÓRRO Y OTROS	4.274 m ²	<i>[Signature]</i>
5	SOCIEDAD VALENCIANA DEL JUGUETE S.A.	278 m ²	
6	D. FRANCISCO JUAN CAMILO	5.444 m ²	<i>[Signature]</i>
7	Hered. SEBASTIAN CANALES MIRA PERCEBAL	6.504 m ²	<i>[Signature]</i>
8	CASAS C/ ASUNCION 17 a 23	1.652 m ²	
9	CASAS C/ SANTO DOMINGO 76 a 84	161 m ²	
10	EXCMO AYUNTAMIENTO		
11	CASAS C/ ASUNCION 25 y 27	175 m ²	
12	CASAS C/ SANTO DOMINGO 86 y 88	145 m ²	
13	CASAS C/ SANTO DOMINGO 88 y 90	39 m ²	
14	VIVIENDAS NO AFECTADAS	7.240 m ²	
15	VIVERO	4.932 m ²	

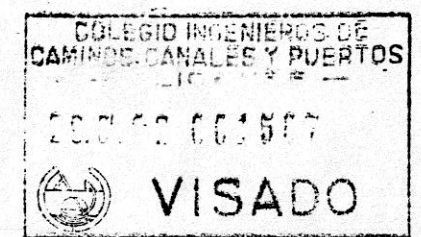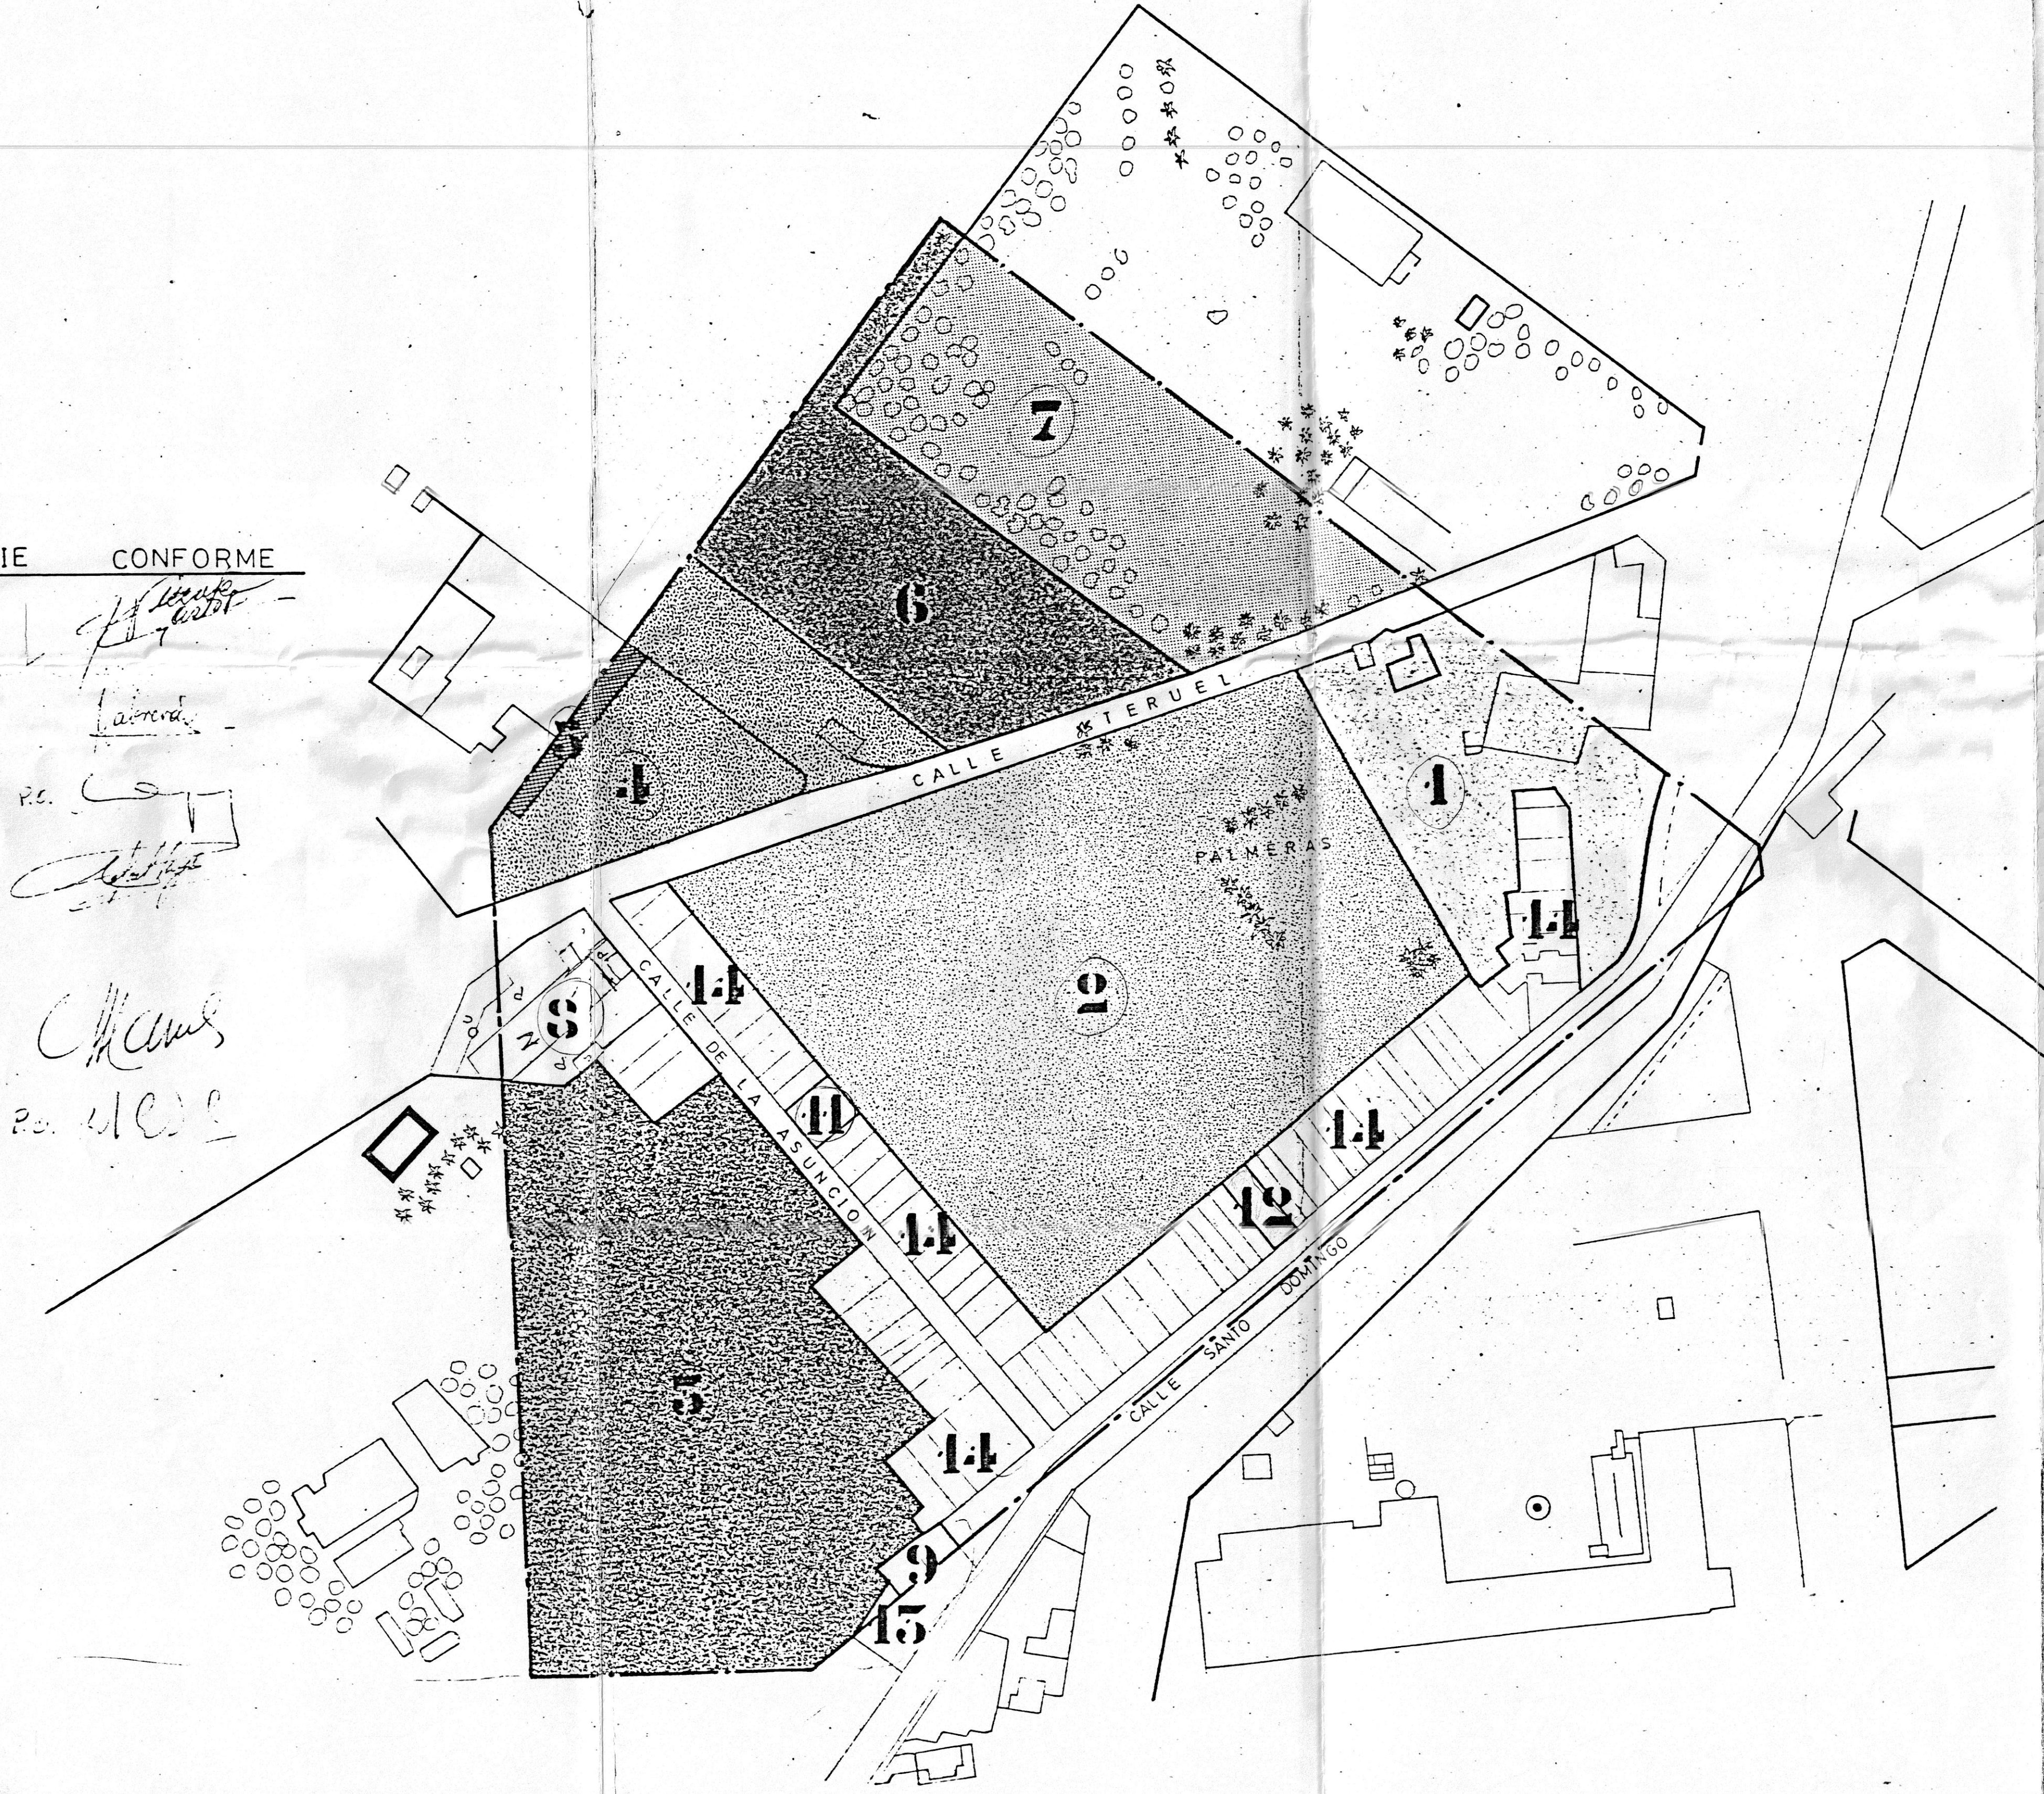

PROYECTO DE COMPENSACION COMPLETO Y REFUNDIDO DE LA UNIDAD DE ACTUACION "C" DEL PLAN PARCIAL DE SANTO DOMINGO	
PETICIONARIO: JUNTA DE COMPENSACION	
PLANO: INFORMACION PROPIEDADES INICIALES	Nº 3
EL INGENIERO DE CAMINOS C.N. 3560 fdo. JOSE FRANCISCO BEVIA GARCIA	ESCALA: 1/1000
ALICANTE	MARZO 1992

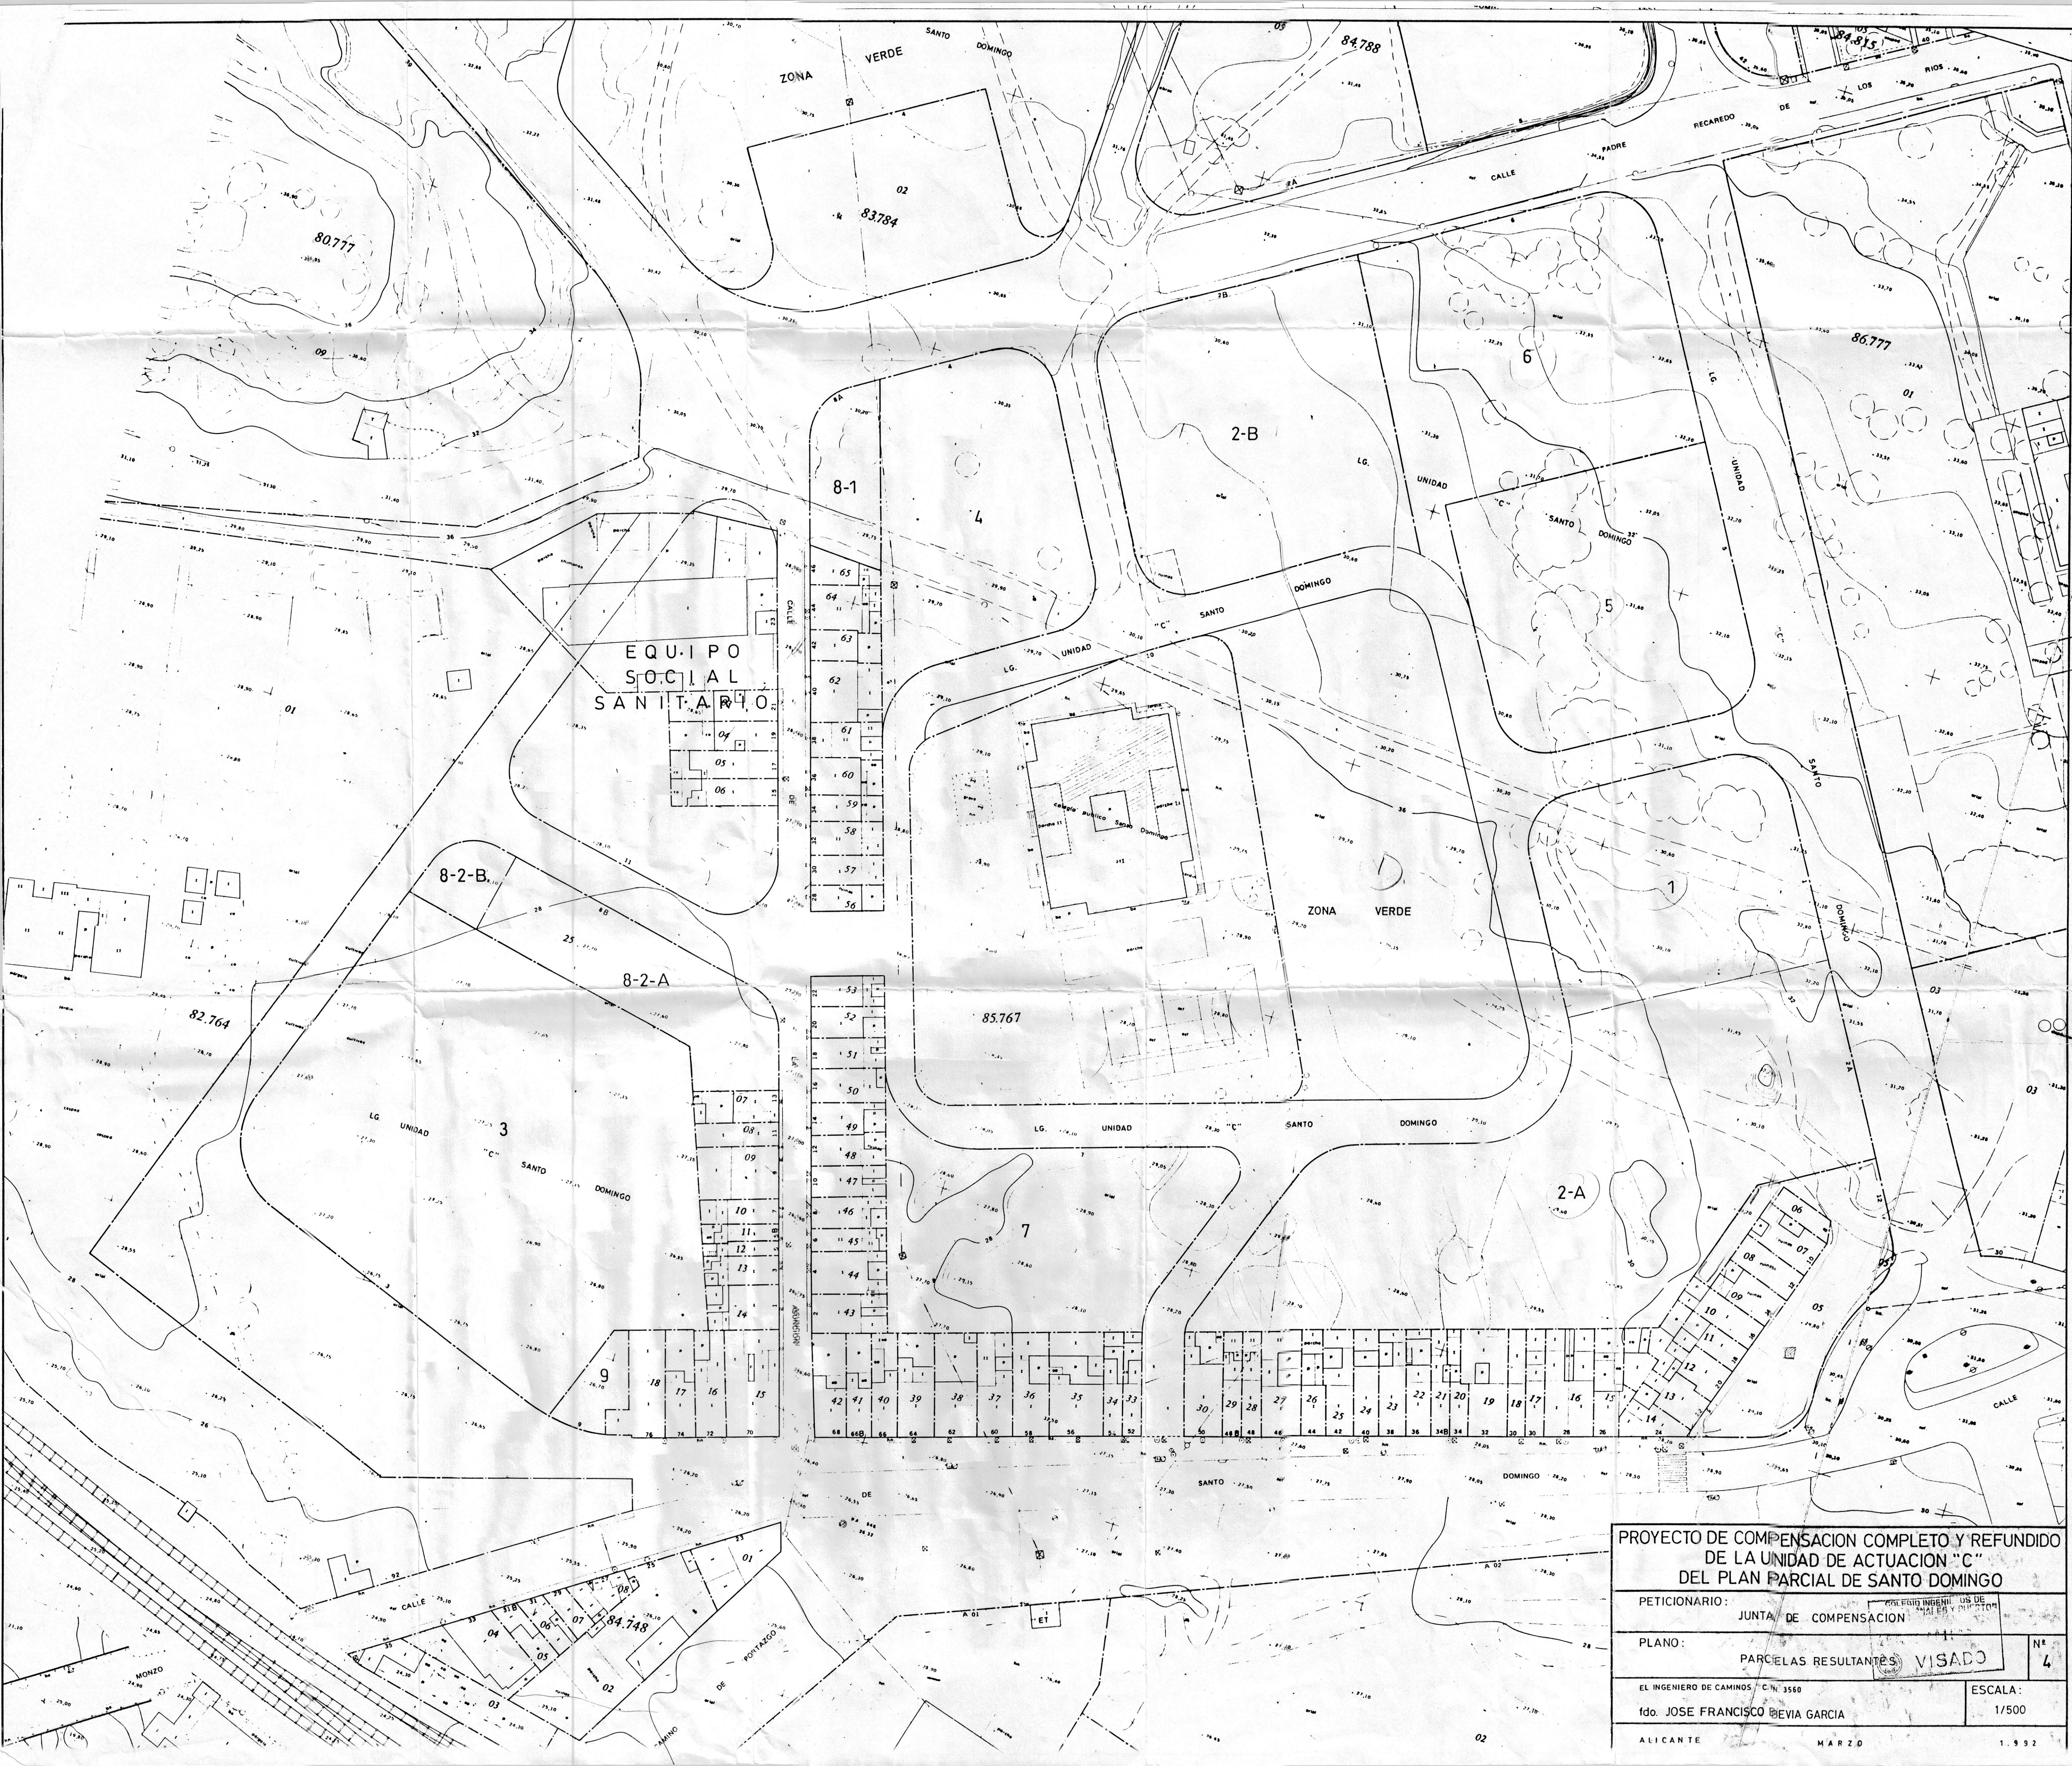

PROYECTO DE COMPENSACION COMPLETO Y REFUNDIDO
DE LA UNIDAD DE ACTUACION "C"
DEL PLAN PARCIAL DE SANTO DOMINGO

PETICIONARIO: JUNTA DE COMPENSACION

PLANO: PARCELAS RESULTANTES VISADO

EL INGENIERO DE CAMINOS: C.N. 3560
fdo. JOSE FRANCISCO BEVIA GARCIA

ALICANTE MARZO 1992

ESCALA:
1/500

