

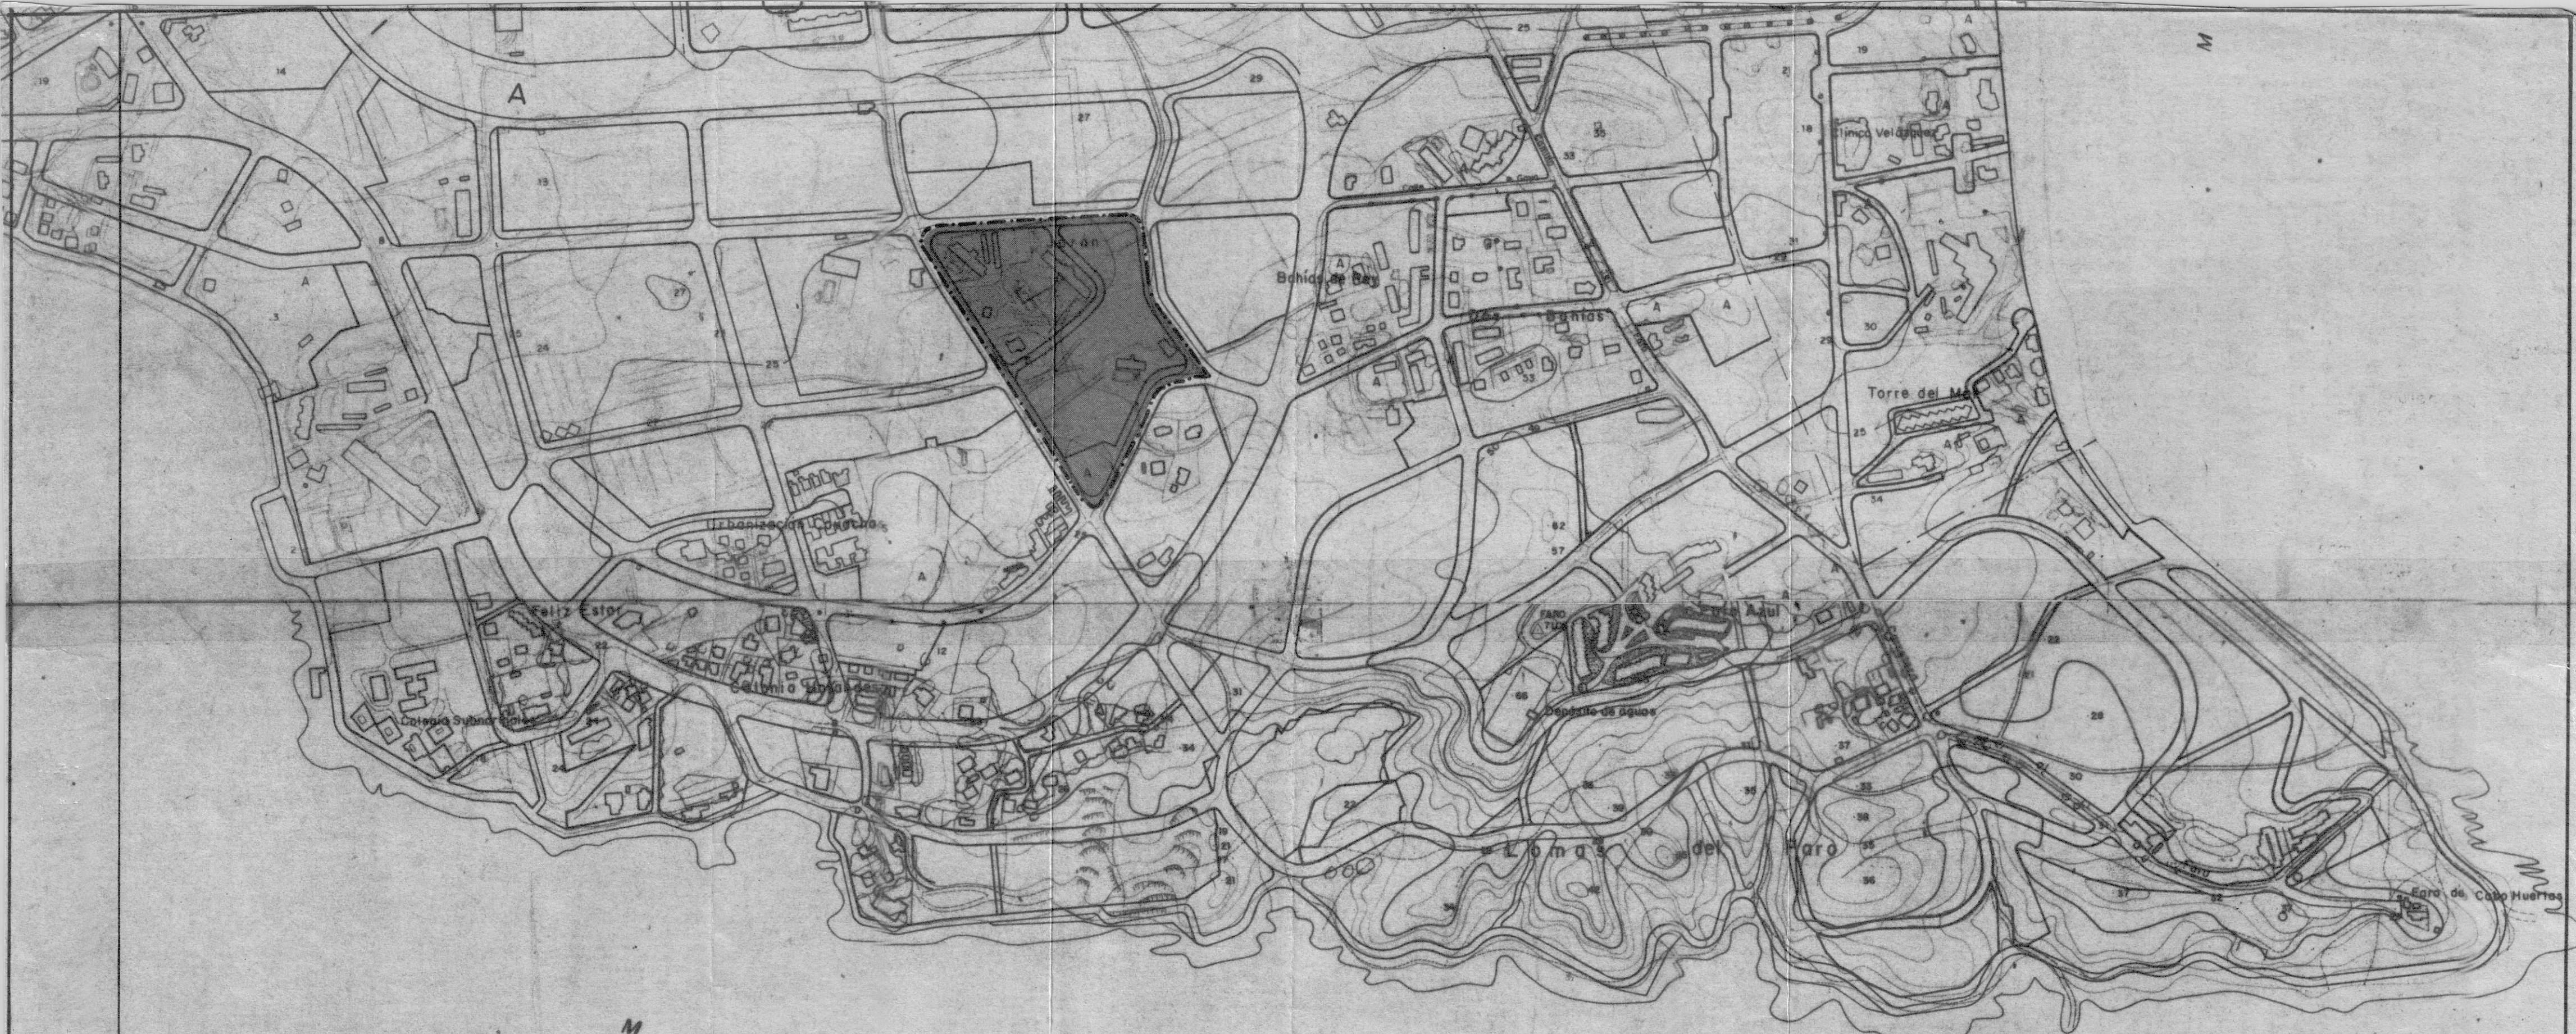


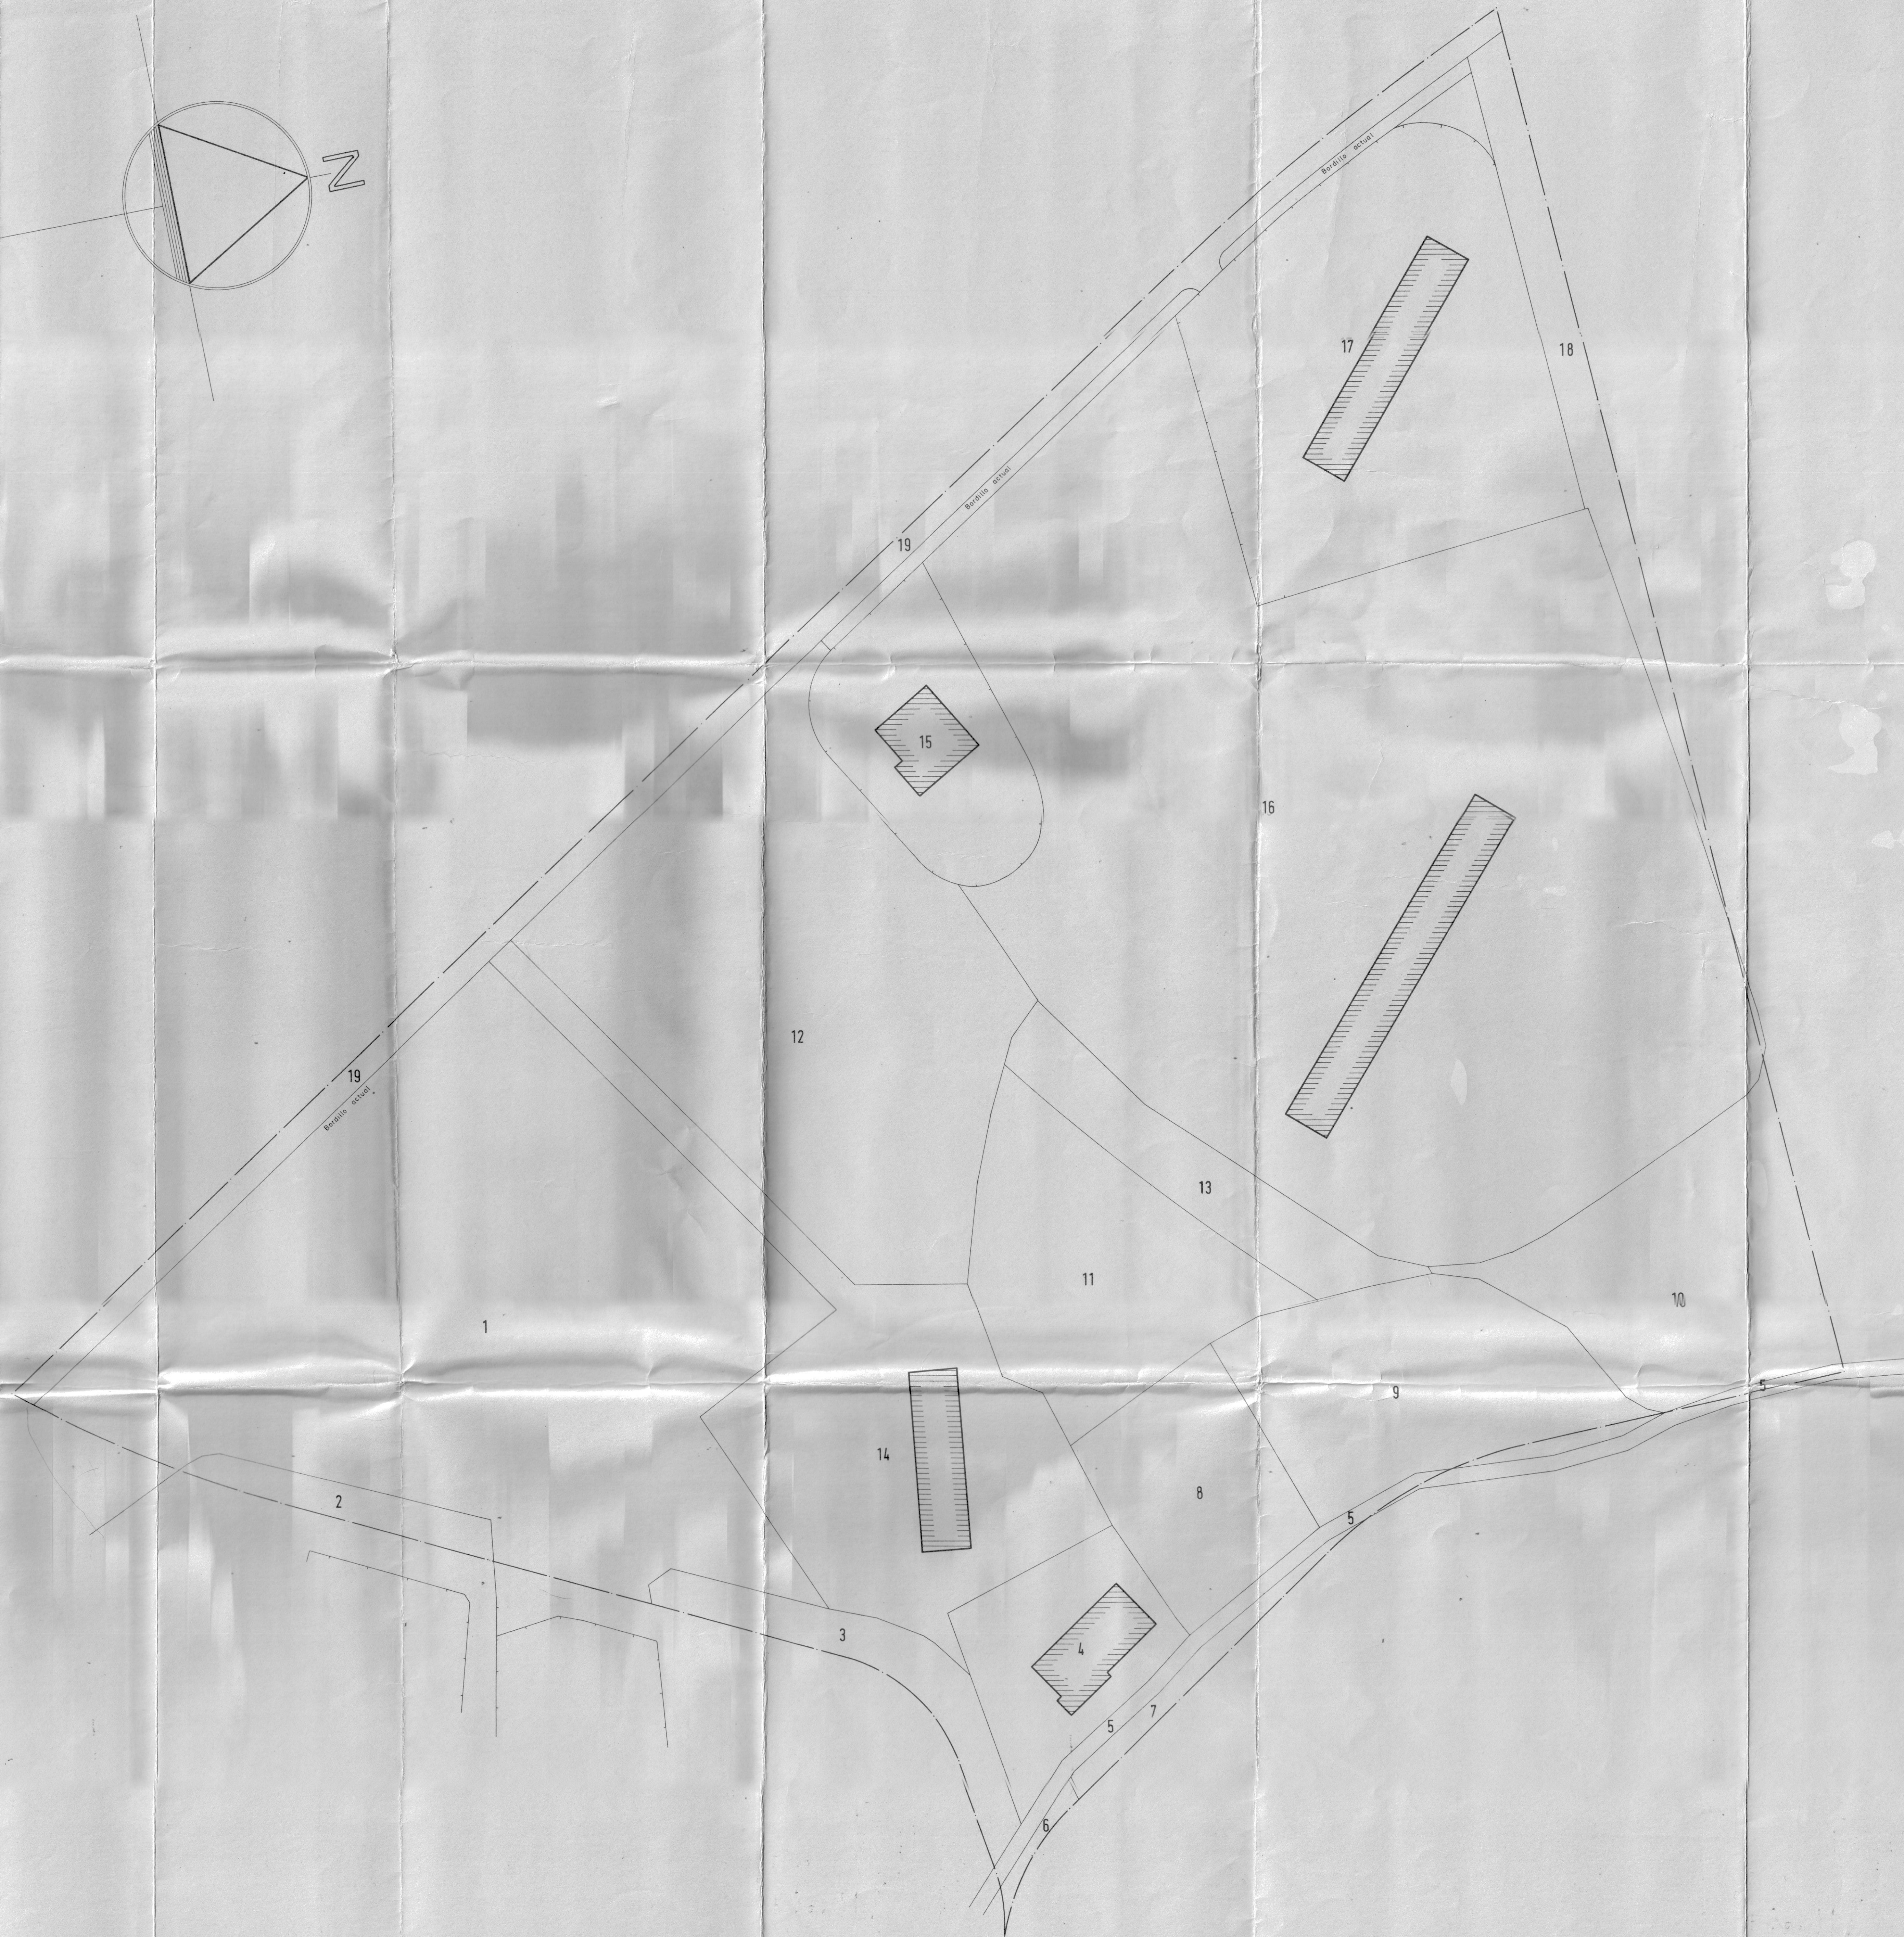


M A R


M E D I T E R R Á N E O

SERVICIO TECNICO DE GESTION		AYUNTAMIENTO DE ALICANTE	
El Arquitecto Municipal.		ESTUDIO DE DETALLE Y PROYECTO DE REPARCE- LACION UNIDAD F. PLAN PARCIAL POLIGONO 3/2	
		EMPLAZAMIENTO	Escala: 1:5.000
		Delineo: A. Nuñez	
		FECHA MAYO 1983	
Ido: M. Angel Campos.			0

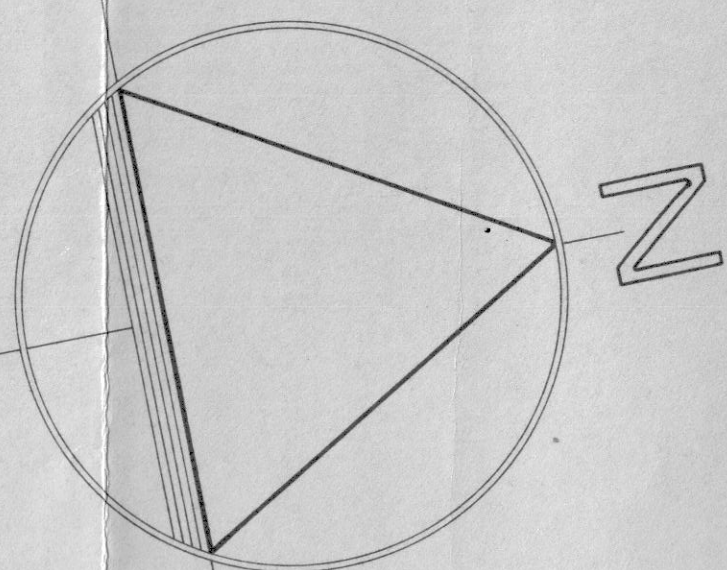

SERVICIO TOPOGRAFICO	AYUNTAMIENTO DE ALICANTE		
PLANO DE LA CIUDAD	PLANO DE INFORMACION, UNIDAD DE ACTUACION		
EL TOPOGRAFO MUNICIPAL	"F." PLAN PARCIAL 32		
	FECHA. JULIO 1983	ESCALA. 1 / 500	1
	DIBUJO, J. M. SEGARRA	SECTOR. C	
	AUX.TEC TOPOGRAFIA V. HERNANDEZ	REFERENCIA.	
Fernando Garcia M. tdo. Bernardo Martinez F.			

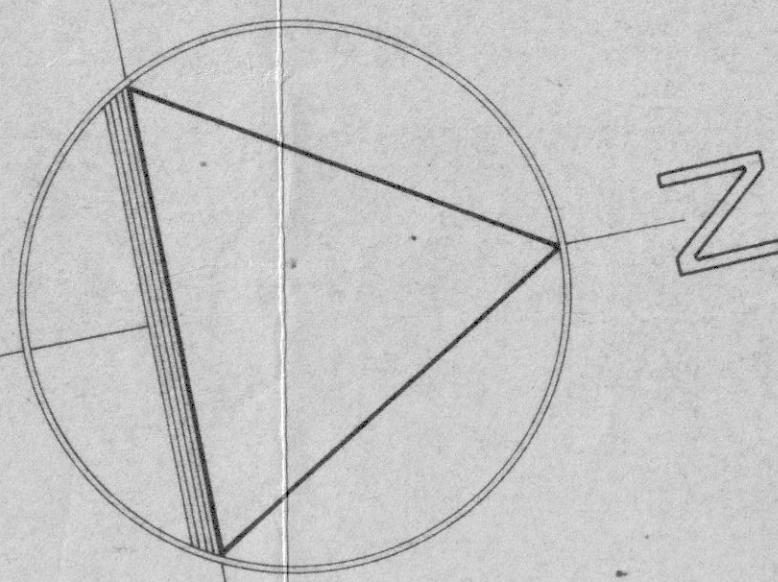

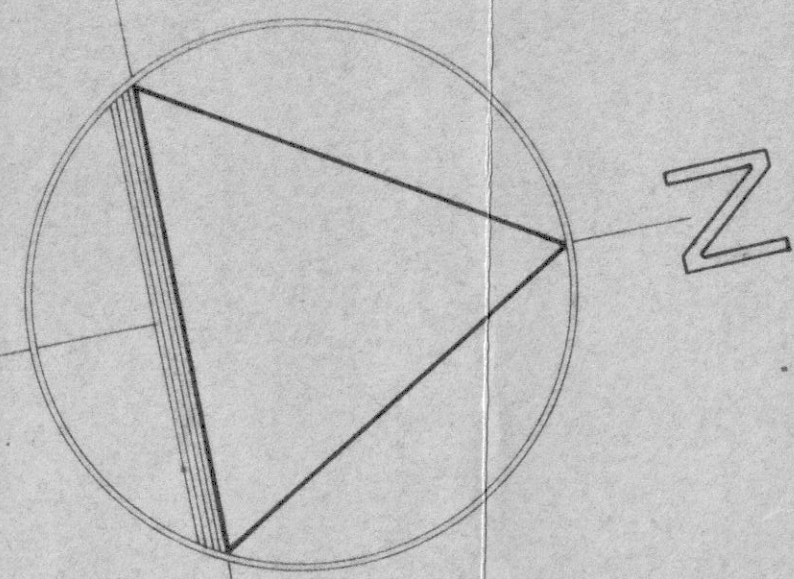

SERVICIO TECNICO	AYUNTAMIENTO DE ALICANTE		
DE GESTION	ESTUDIO DE DETALLE Y PROYECTO DE REPARACION		
El Arquitecto Municipal	LACION UNIDAD F PLAN PARCIAL POLIGONO 32		
ADJUDICACION	E	Escala 1/500	4
DELINCO	J. M. SEGARRA		
FECHA	JULIO 1983		