


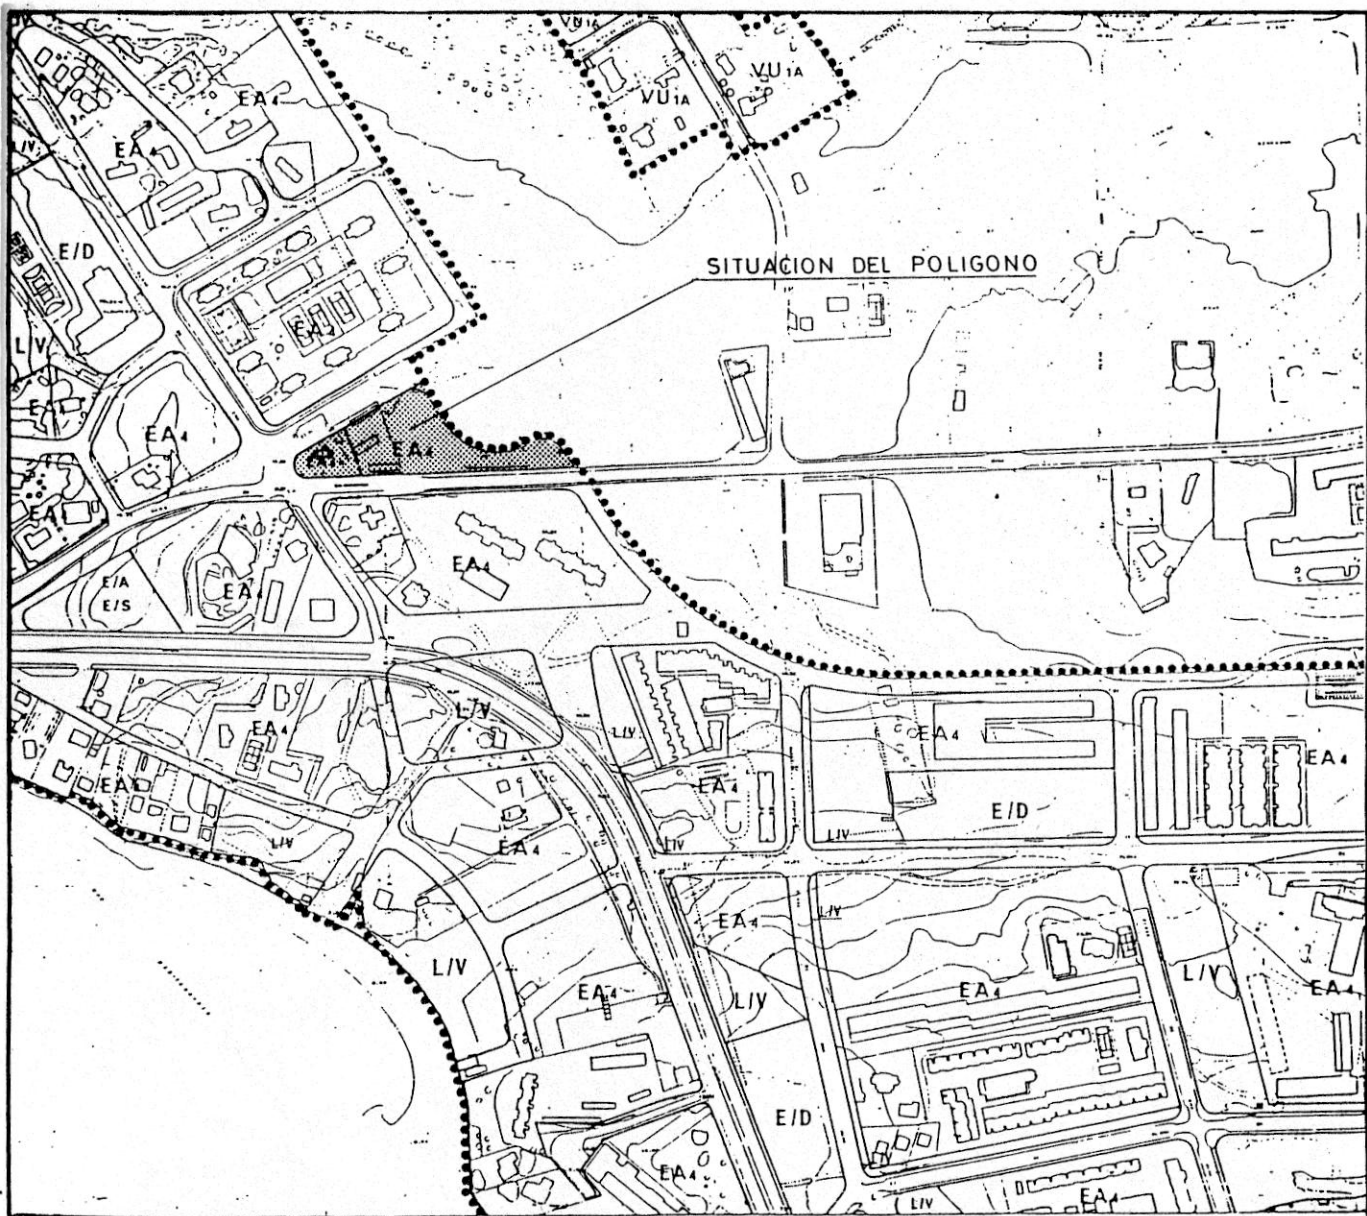

PLAN GENERAL MUNICIPAL DE ORDENACION. ALICANTE

OCTUBRE
1986
ESCALA
1/4000

SUELO URBANO:
CALIFICACION PORMENORIZADA

PLANO
2º
FOLIO G-13

Aprobado definitivamente por
el Pleno del Excmo. Ayunta-
miento en sesión de **2 - JUN. 1989**

EL SECRETARIO GENERAL,

Aprobado inicialmente por el
Pleno del Excmo. Ayuntamiento,
en sesión de **- 3 FEB. 1989**

EL SECRETARIO GENERAL,

FERNANDO PEREZ SEQUERA - ARQUITECTOS - ALICANTE
JUAN LUIS CANDELA DIAZ

**NUMERO
DE
ARCHIVO**

PLANO

EMPLAZAMIENTO

ESCALA

592 / 88

FECHA

MARZO, 1988

PLANO Nº

PROPIETARIO

CAMPESA, S.A. y E.S. LA ALBUFERA, S.A.

EMPLAZAMIENTO


UNIDAD DE ACTUACION "LL"


LOCALIDAD


ALICANTE


0

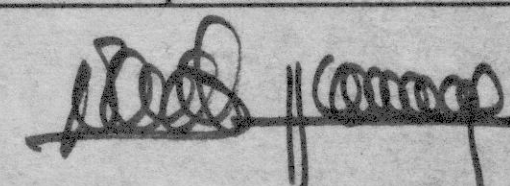


FERNANDO PEREZ SEGURA -ARQUITECTOS- ALICANTE				NUMERO DE ARCHIVO
PLANO	FINCAS INICIALES	ESCALA	1 / 500	592 / 88
REPARCELACION	U.A."LL" POLIGONO 3/2 PLAYA S. JUAN	FECHA	MARZO, 1988	PLANO Nº
PROPIETARIO	CAMPSA S.A. y E.S. LA ALBUFERA, S.A.			1
EMPLAZAMIENTO	UNIDAD DE ACTUACION "LL"			
LOCALIDAD	ALICANTE			

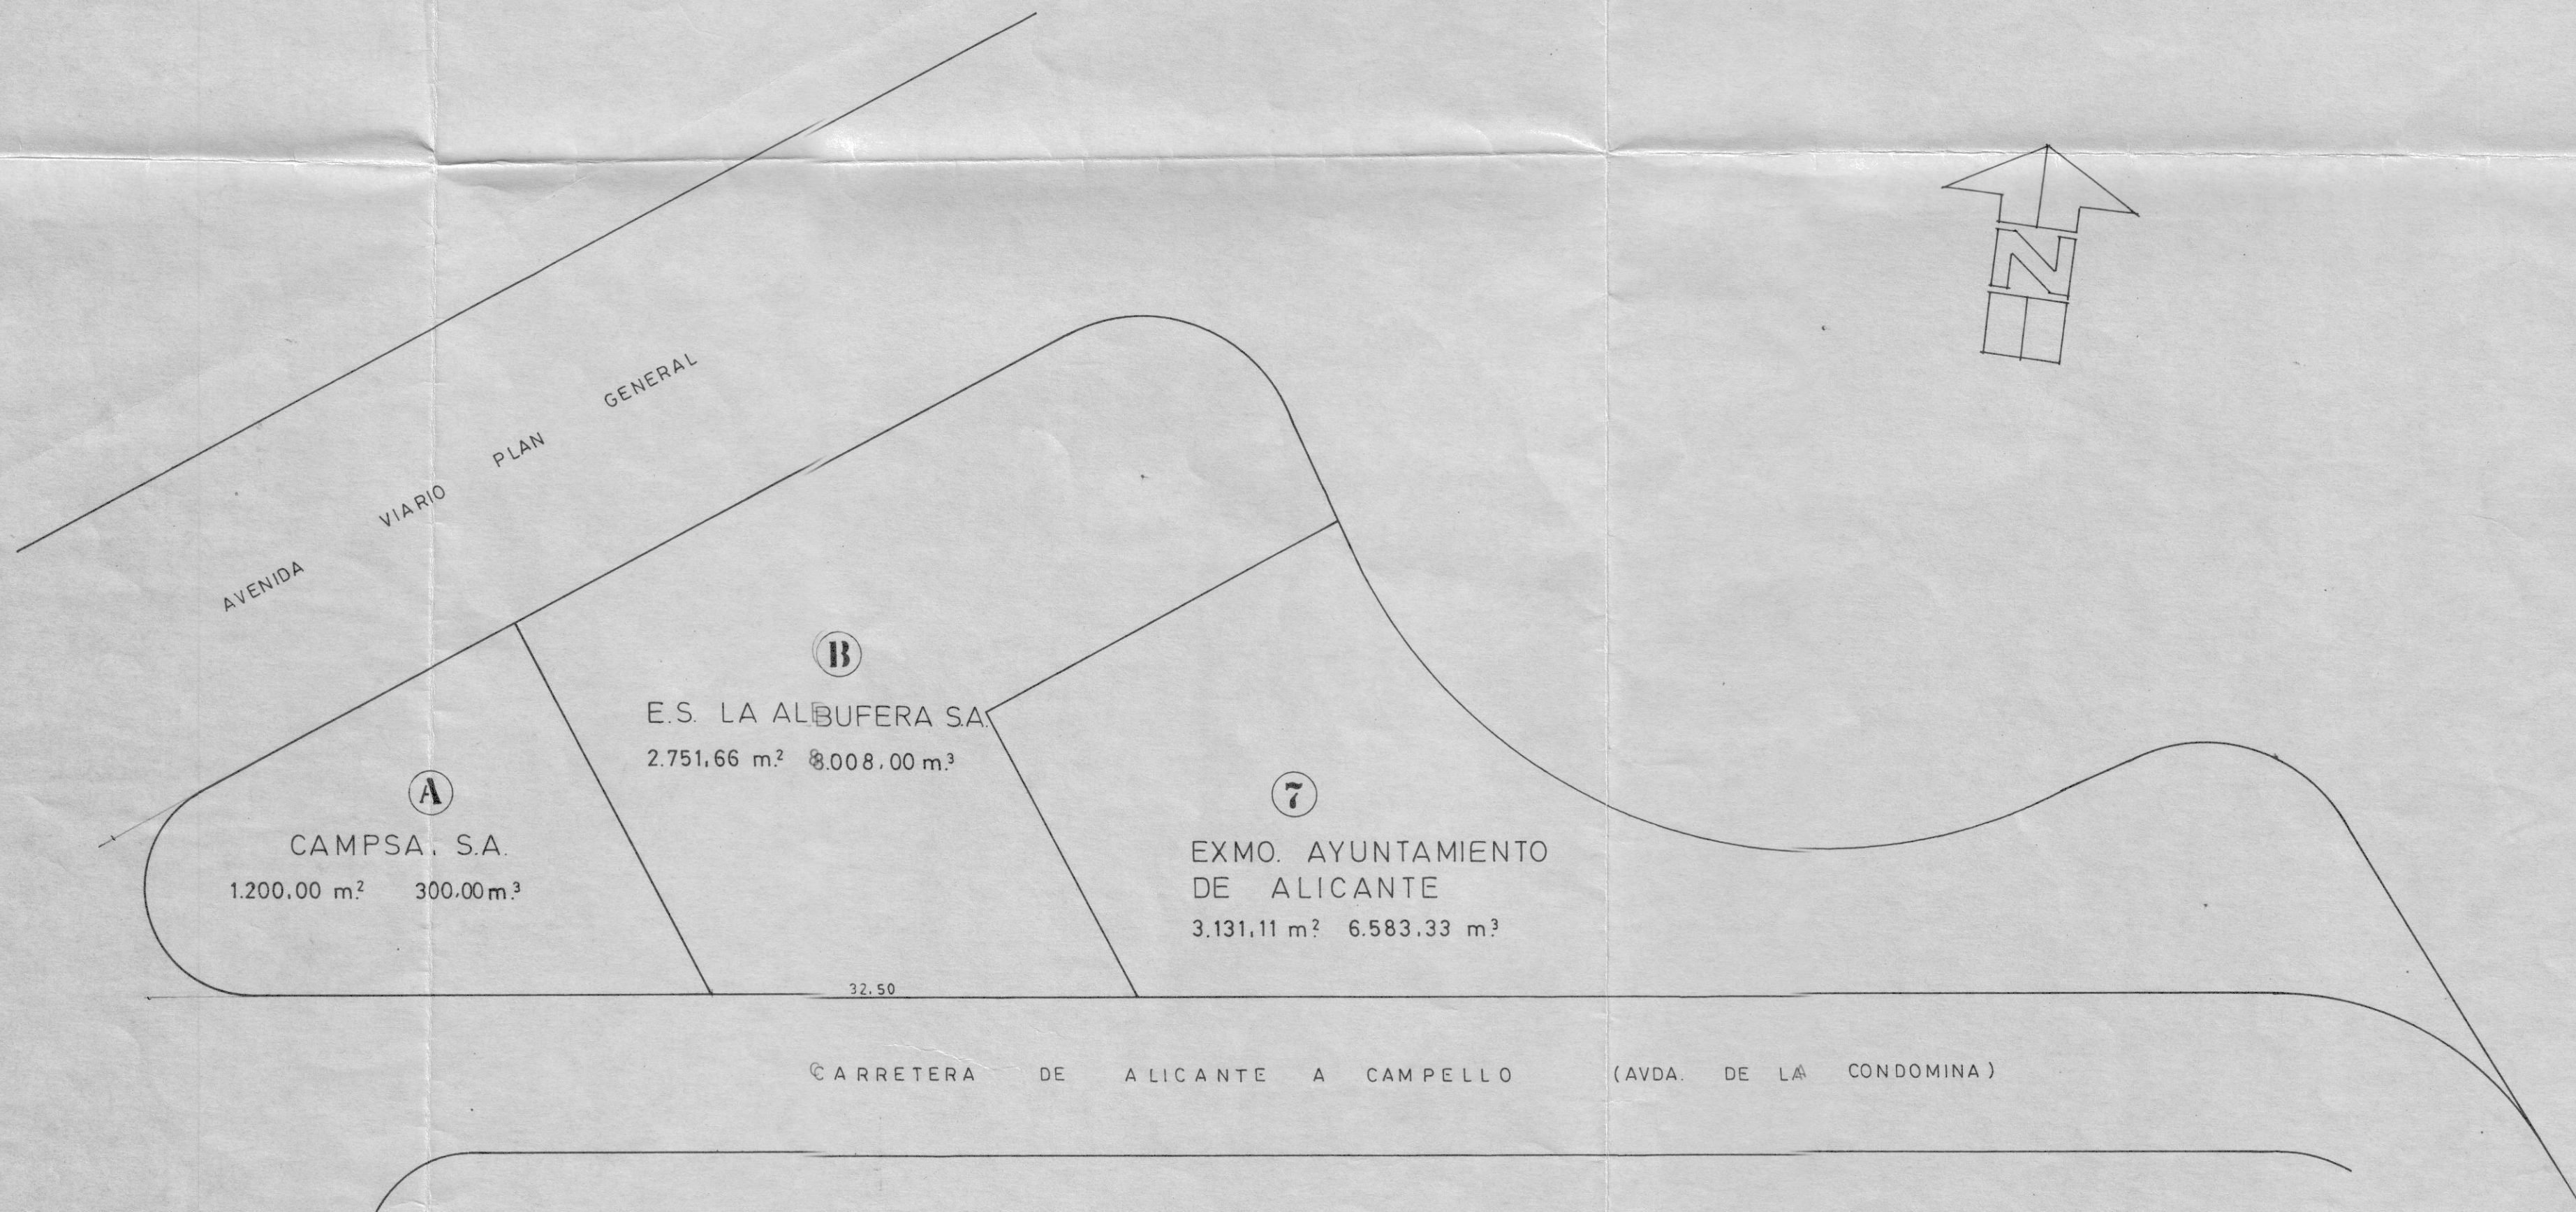

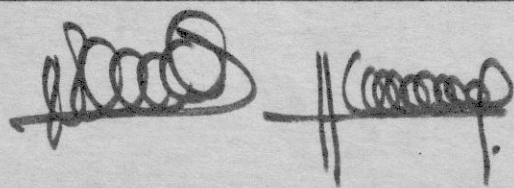FERNANDO PEREZ SEGURA -ARQUITECTOS - ALICANTE		NUMERO DE ARCHIVO	
JUAN LUIS CANDELA DIAZ			
PLANO		ESCALA	1 / 500
FINCAS RESULTANTES		FECHA	MARZO, 1988
PROPIETARIO	CAMPSA, S.A. y E.S. LA ALBUFERA, S.A.		
EMPLAZAMIENTO	UNIDAD DE ACTUACION "LL"		
LOCALIDAD	ALICANTE		
		2	

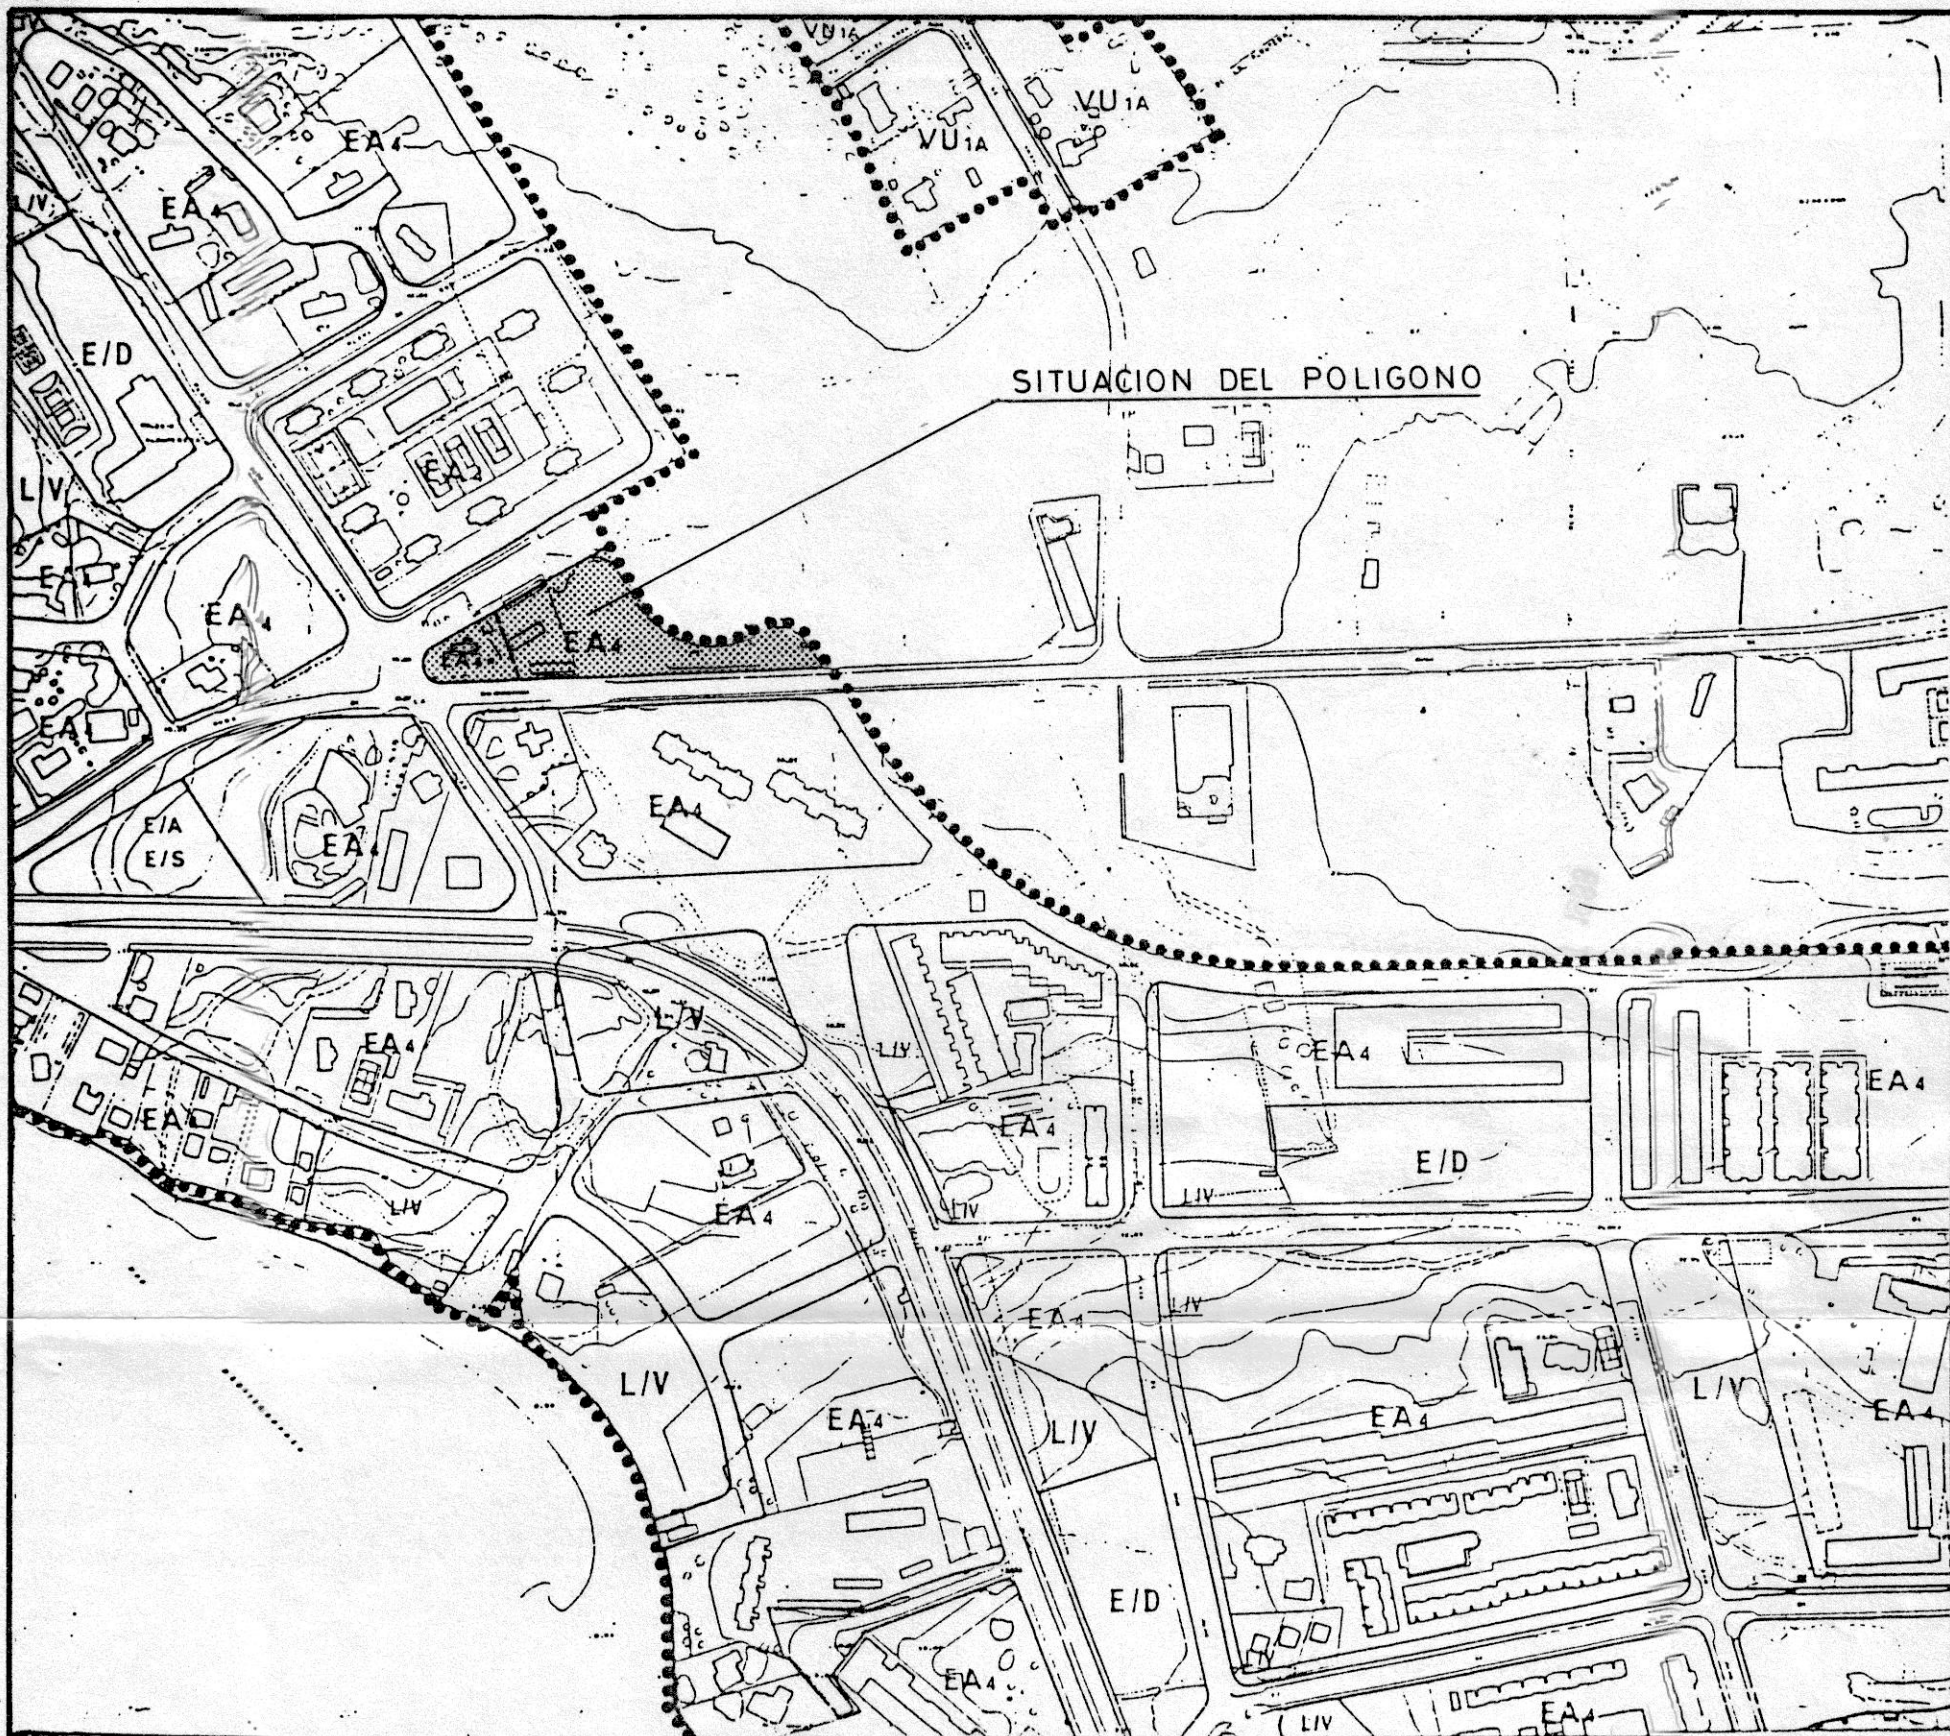

SITUACION DEL POLIGONO

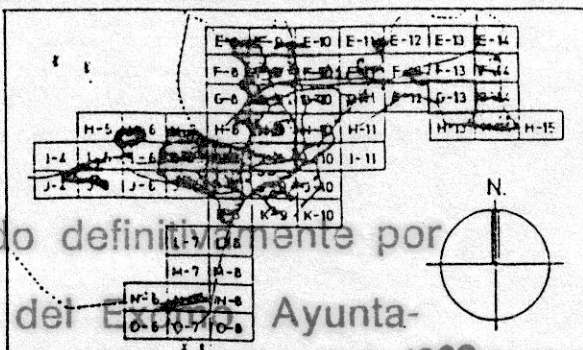

Aprobado definitivamente por
el Pleno del Excmo. Ayunta-
miento en sesión de 2 - JUN. 1989

EL SECRETARIO GENERAL,

PLAN GENERAL MUNICIPAL DE ORDENACION. ALICANTE

OCTUBRE
1986
ESCALA
1/4000

SUELO URBANO:
CALIFICACION POR MENORIZADA

PLANO
2
SOL
G-13

Aprobado inicialmente por el
Pleno del Excmo. Ayuntamiento,
en sesión de - 3 FEB. 1989

EL SECRETARIO GENERAL,

FERNANDO PEREZ SEGURA - ARQUITECTOS - ALICANTE
JUAN LUIS CANDELA DIAZ

**NUMERO
DE
ARCHIVO**

PLANO

EMPLAZAMIENTO

ESCALA

1 / 4000

592 / 88

FECHA

MARZO, 1988

PLANO N°

PROPIETARIO

CAMPSA, S.A. y E.S. LA ALBUFERA, S.A.

EMPLAZAMIENTO


UNIDAD DE ACTUACION "LL"

LOCALIDAD


ALICANTE

[Handwritten signature]

0

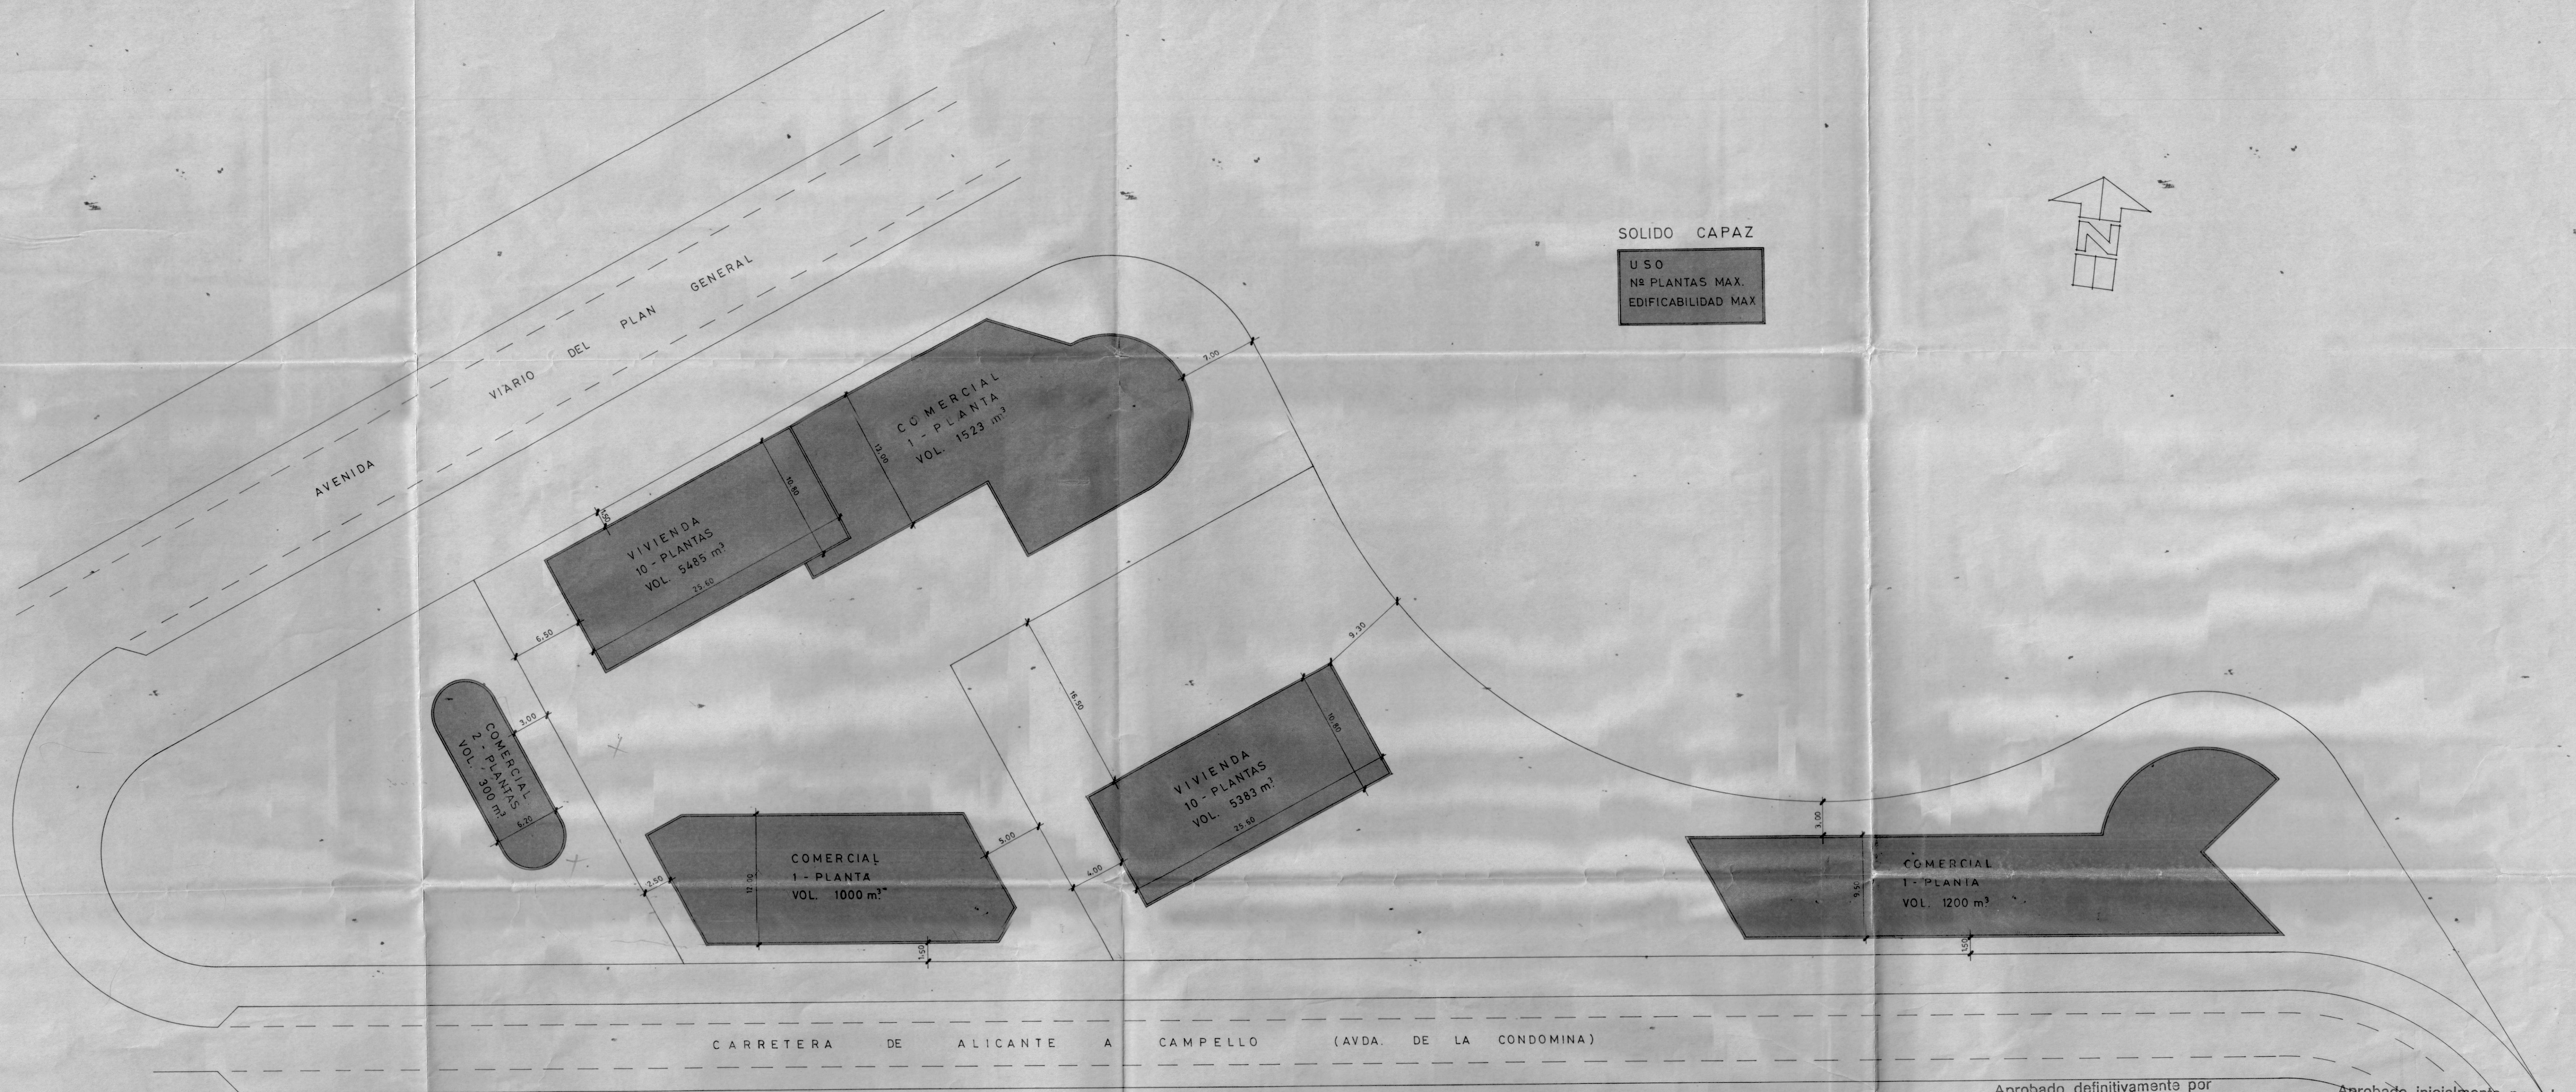

SOLIDO CAPAZ
USO
Nº PLANTAS MAX.
EDIFICABILIDAD MAX

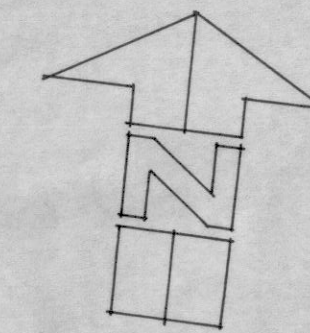

Aprobado definitivamente por
el Pleno del Excmo. Ayunta-
miento en sesión de **2 - JUN. 1989**

EL SECRETARIO GENERAL,

Aprobado inicialmente por el
Pleno del Excmo. Ayuntamiento,
en sesión de **-3 FEB. 1989**

EL SECRETARIO GENERAL,

ESTUDIO DE DETALLE

FERNANDO PEREZ SIGURA -ARQUITECTOS- ALICANTE JUAN LUIS CANDELA DIAZ			NUMERO DE ARCHIVO
PLANO	VOLUMENES	ESCALA	1 / 250
PROPIETARIO	CANSA, S.A. y E.S. LA ALBUFERA, S.A.	FECHA	MARZO, 1988
EMPLAZAMIENTO	UNIDAD DE ACTUACION "LL"		
LOCALIDAD	ALICANTE		
			PLANO Nº 1



Aprobado inicialmente por el
Pleno del Excmo. Ayuntamiento,
en sesión de **3 FEB. 1989**



EL SECRETARIO GENERAL,

Aprobado definitivamente por
el Pleno del Excmo. Ayunta-
miento en sesión de **2 JUN. 1989**


EL SECRETARIO GENERAL,

ESTUDIO DE DETALLE

FERNANDO PEREZ SEGURA -ARQUITECTOS - ALICANTE				NUMERO DE ARCHIVO
PLANO		ORDENACION DE PARCELA		592 / 88
PROPIETARIO		CAMPSA, S.A. Y S. LA ALBUFERA, S.A.		2
EMPLAZAMIENTO		UNIDAD ACTUACION "LL"		
LOCALIDAD		ALICANTE		

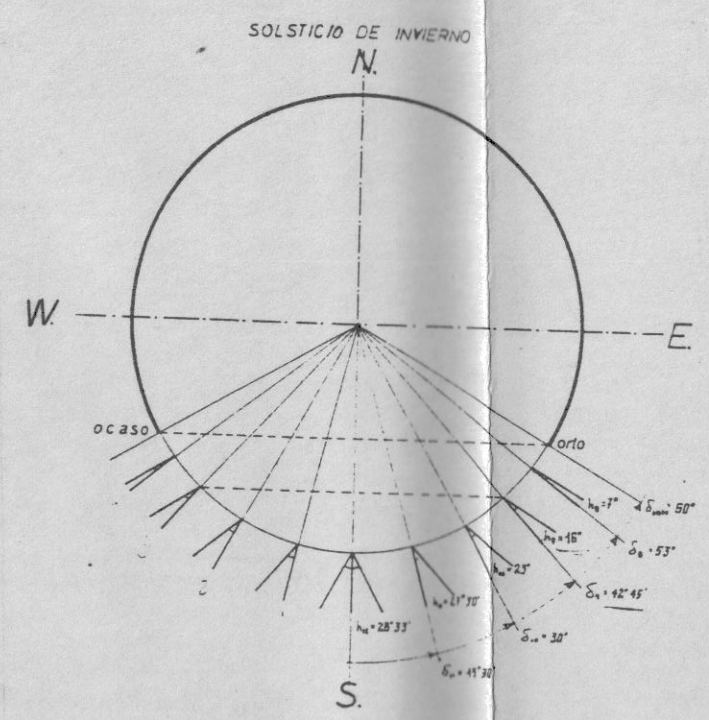
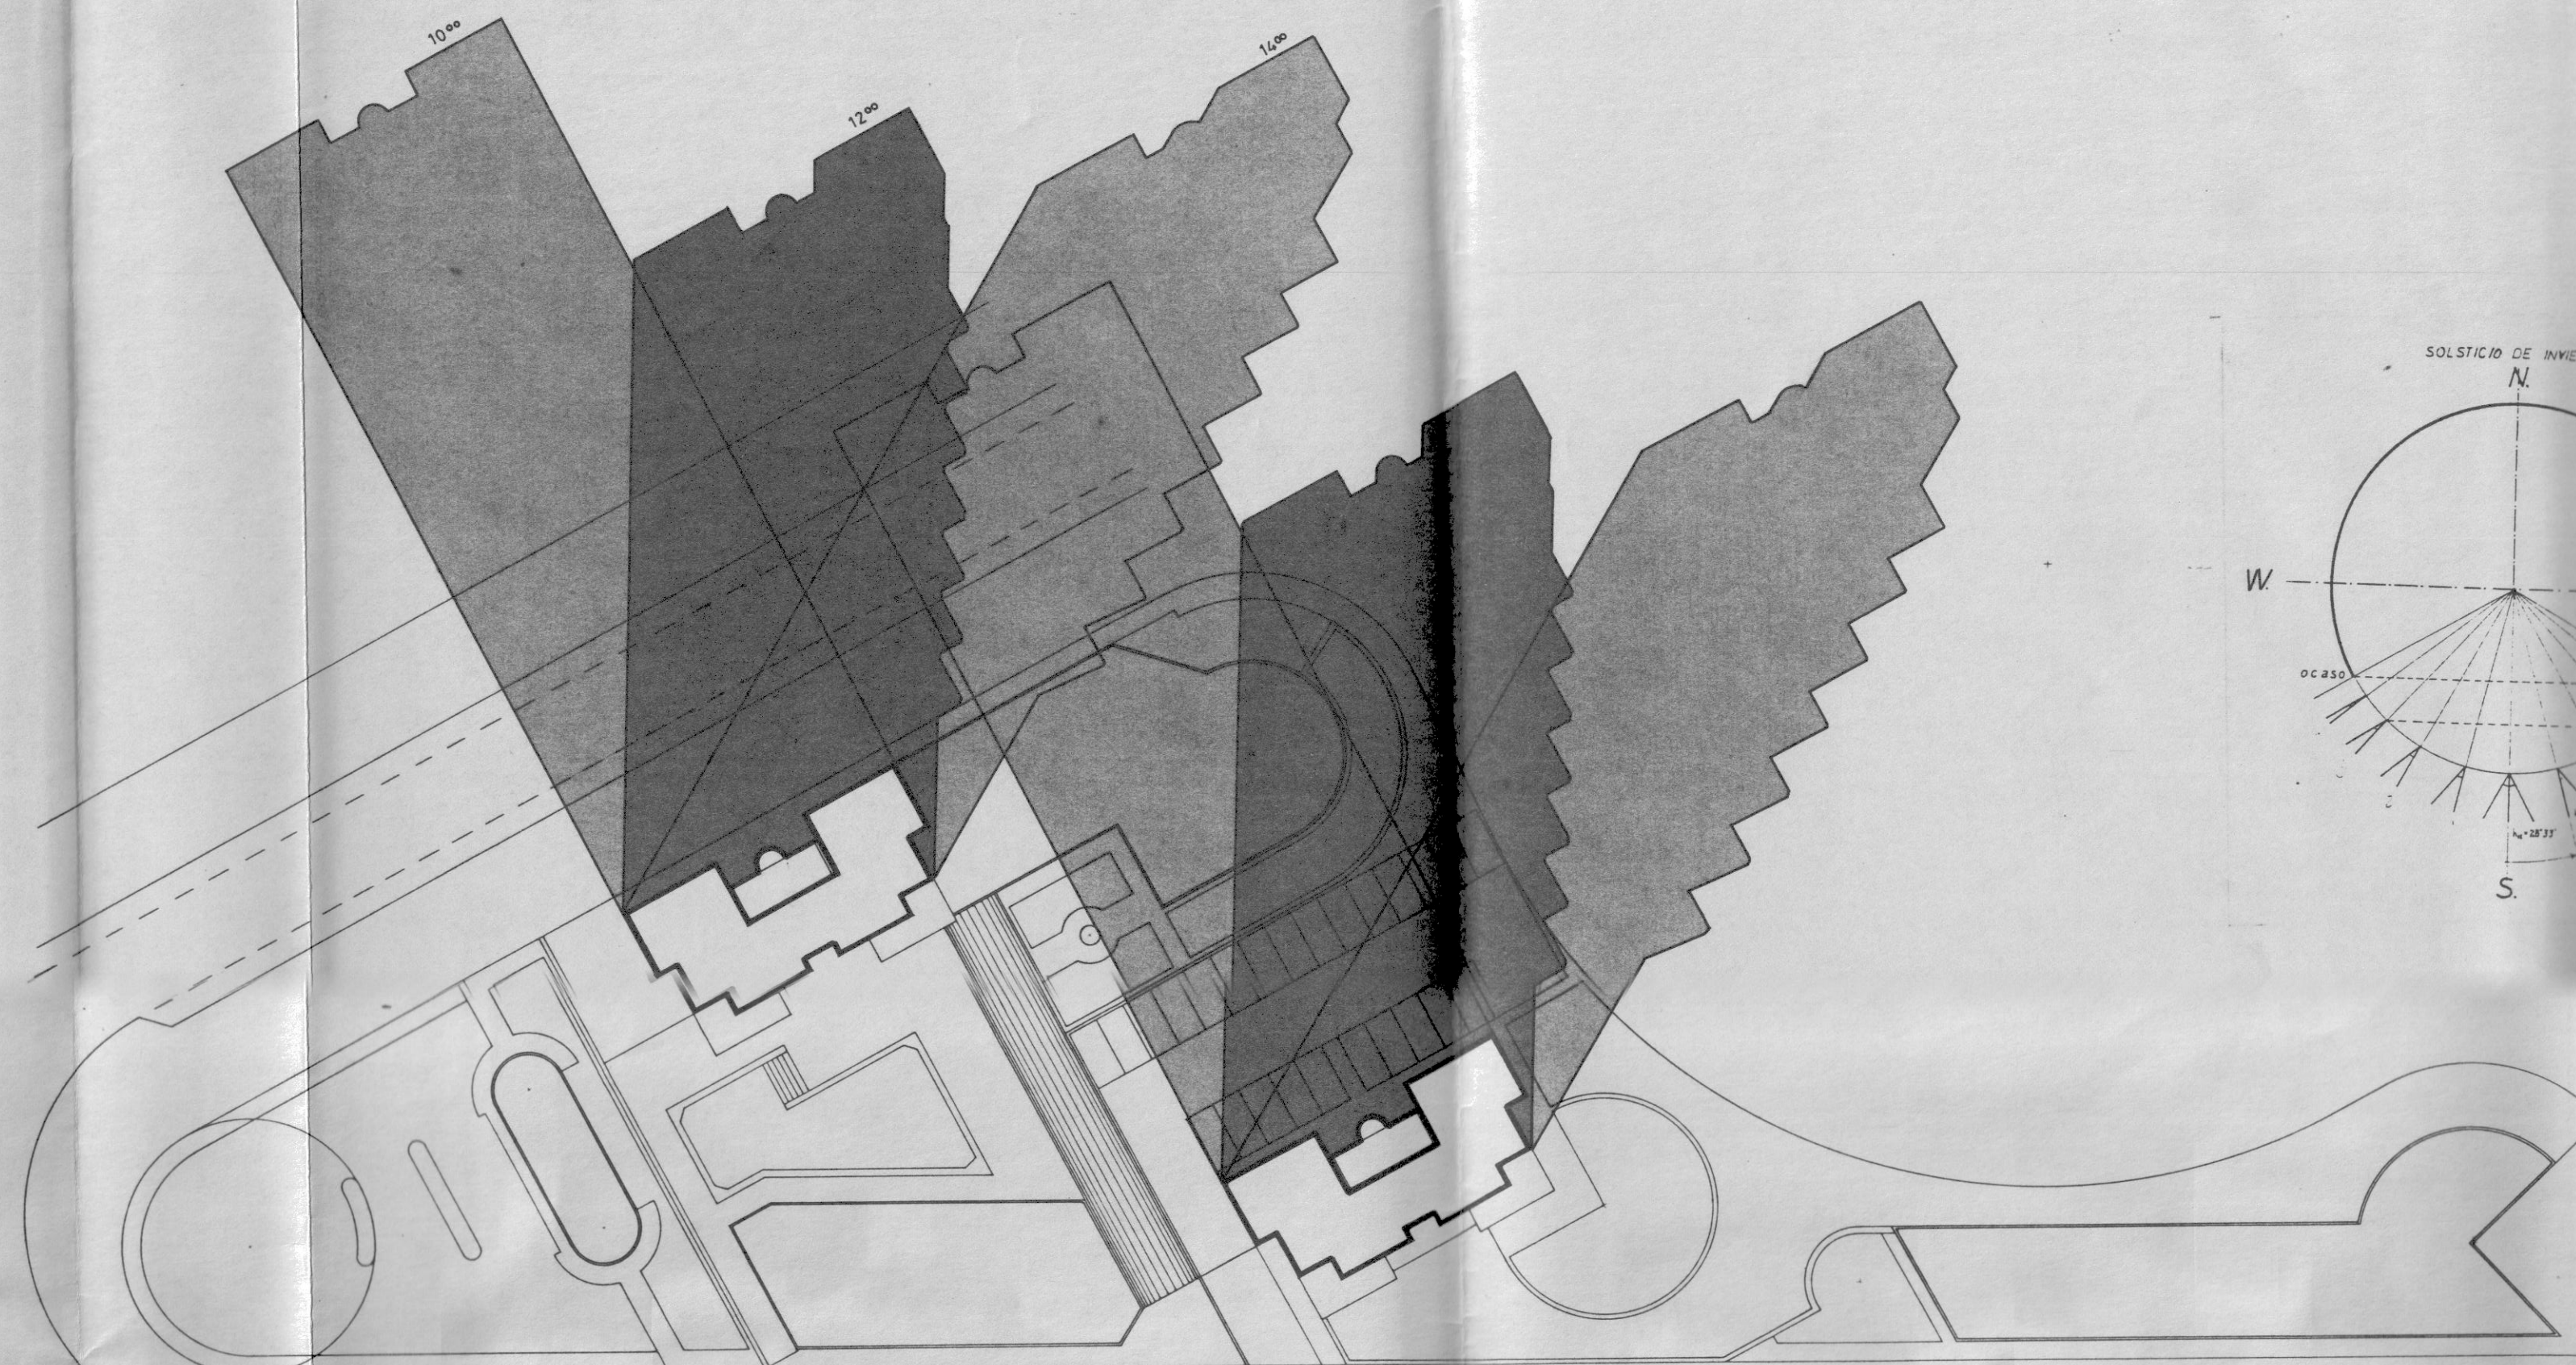


INSOLACION SOLSTICIO DE INVIERNO

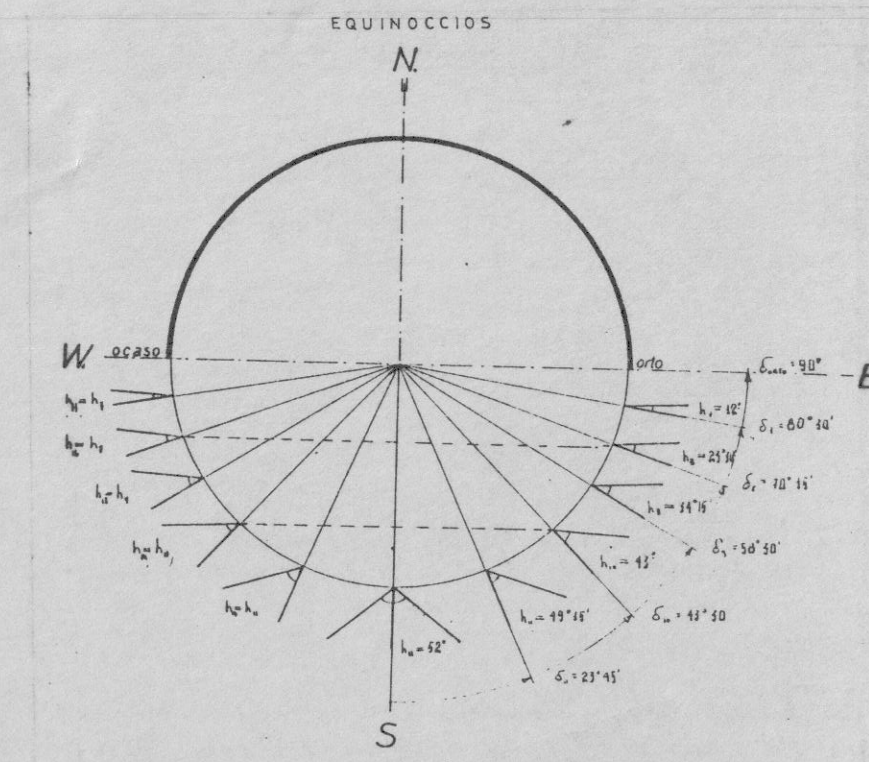

INSOLACION EQUINOCIOS

NOTA: LA HORA DE LA SOMBRA ES HORARIO GMT.

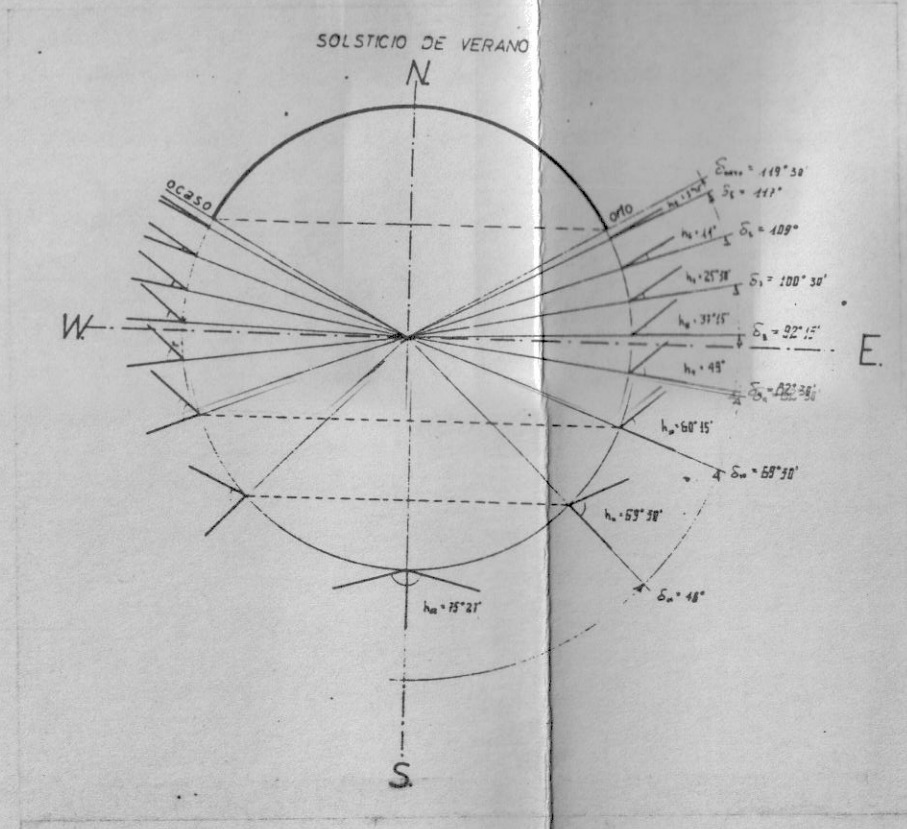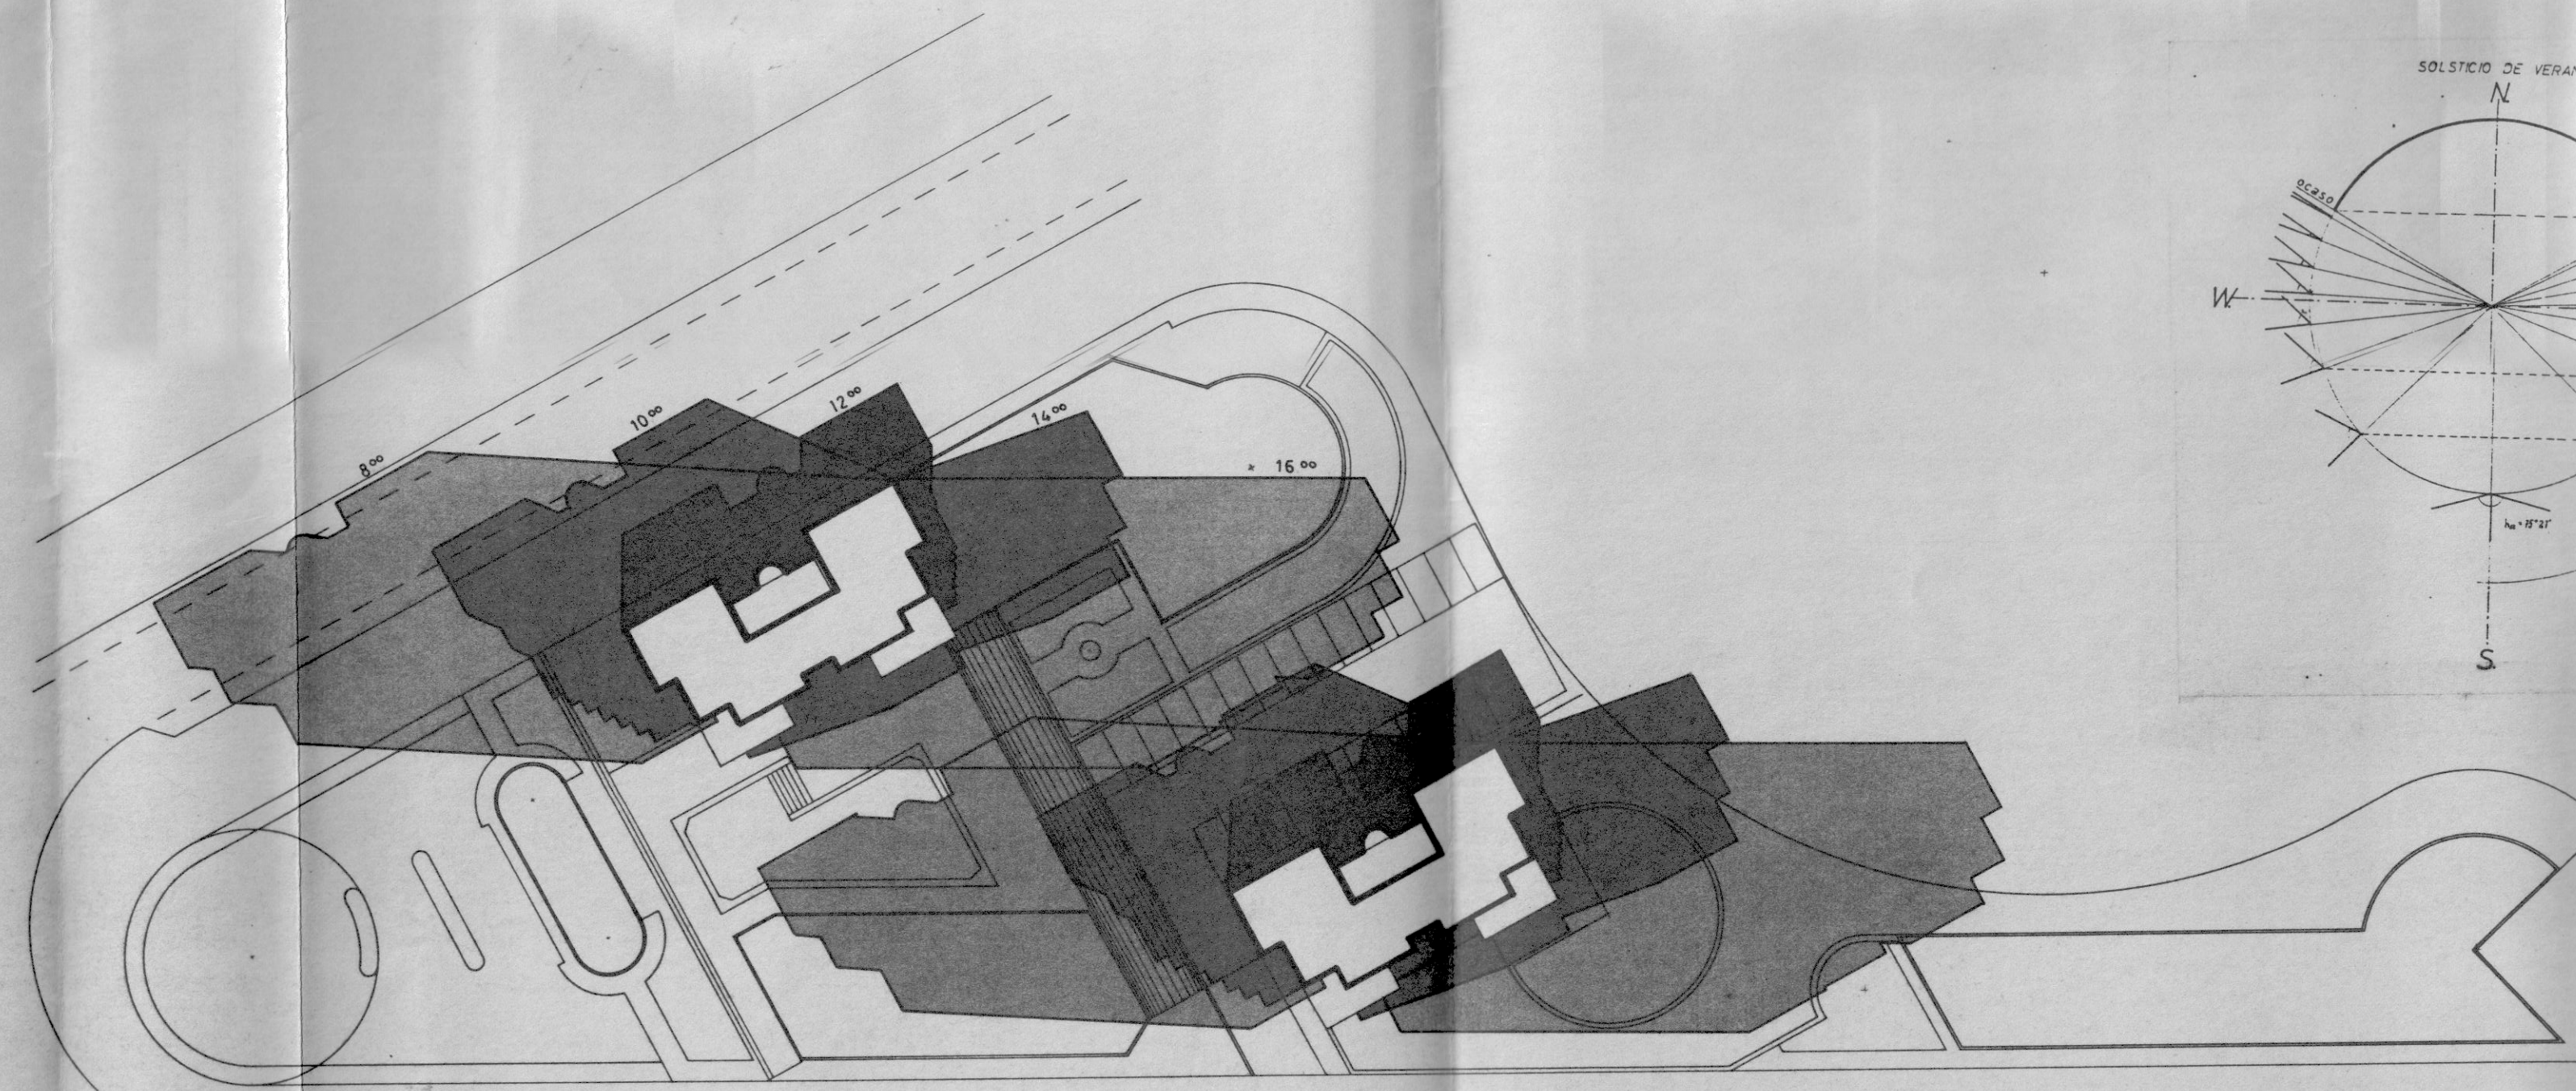

INSOLACION SOLSTICIO DE VERANO

ESTUDIO DE DETALLE

FERNANDO PEREZ SEGURA -ARQUITECTOS - ALICANTE			NÚMERO DE ARCHIVO
JUAN LUIS CANDELA DIAZ			592 / 88
PLANO	ESTUDIO DE INSOLACION	ESCALA	1 / 500
PROPIETARIO	CAMPSA, S.A y E.S. LA ALBUFERA, S.A.	FECHA	MARZO, 1988
EMPLAZAMIENTO	UNIDAD DE ACTUACION "LL"		PLANO Nº
LOCALIDAD	ALICANTE		3