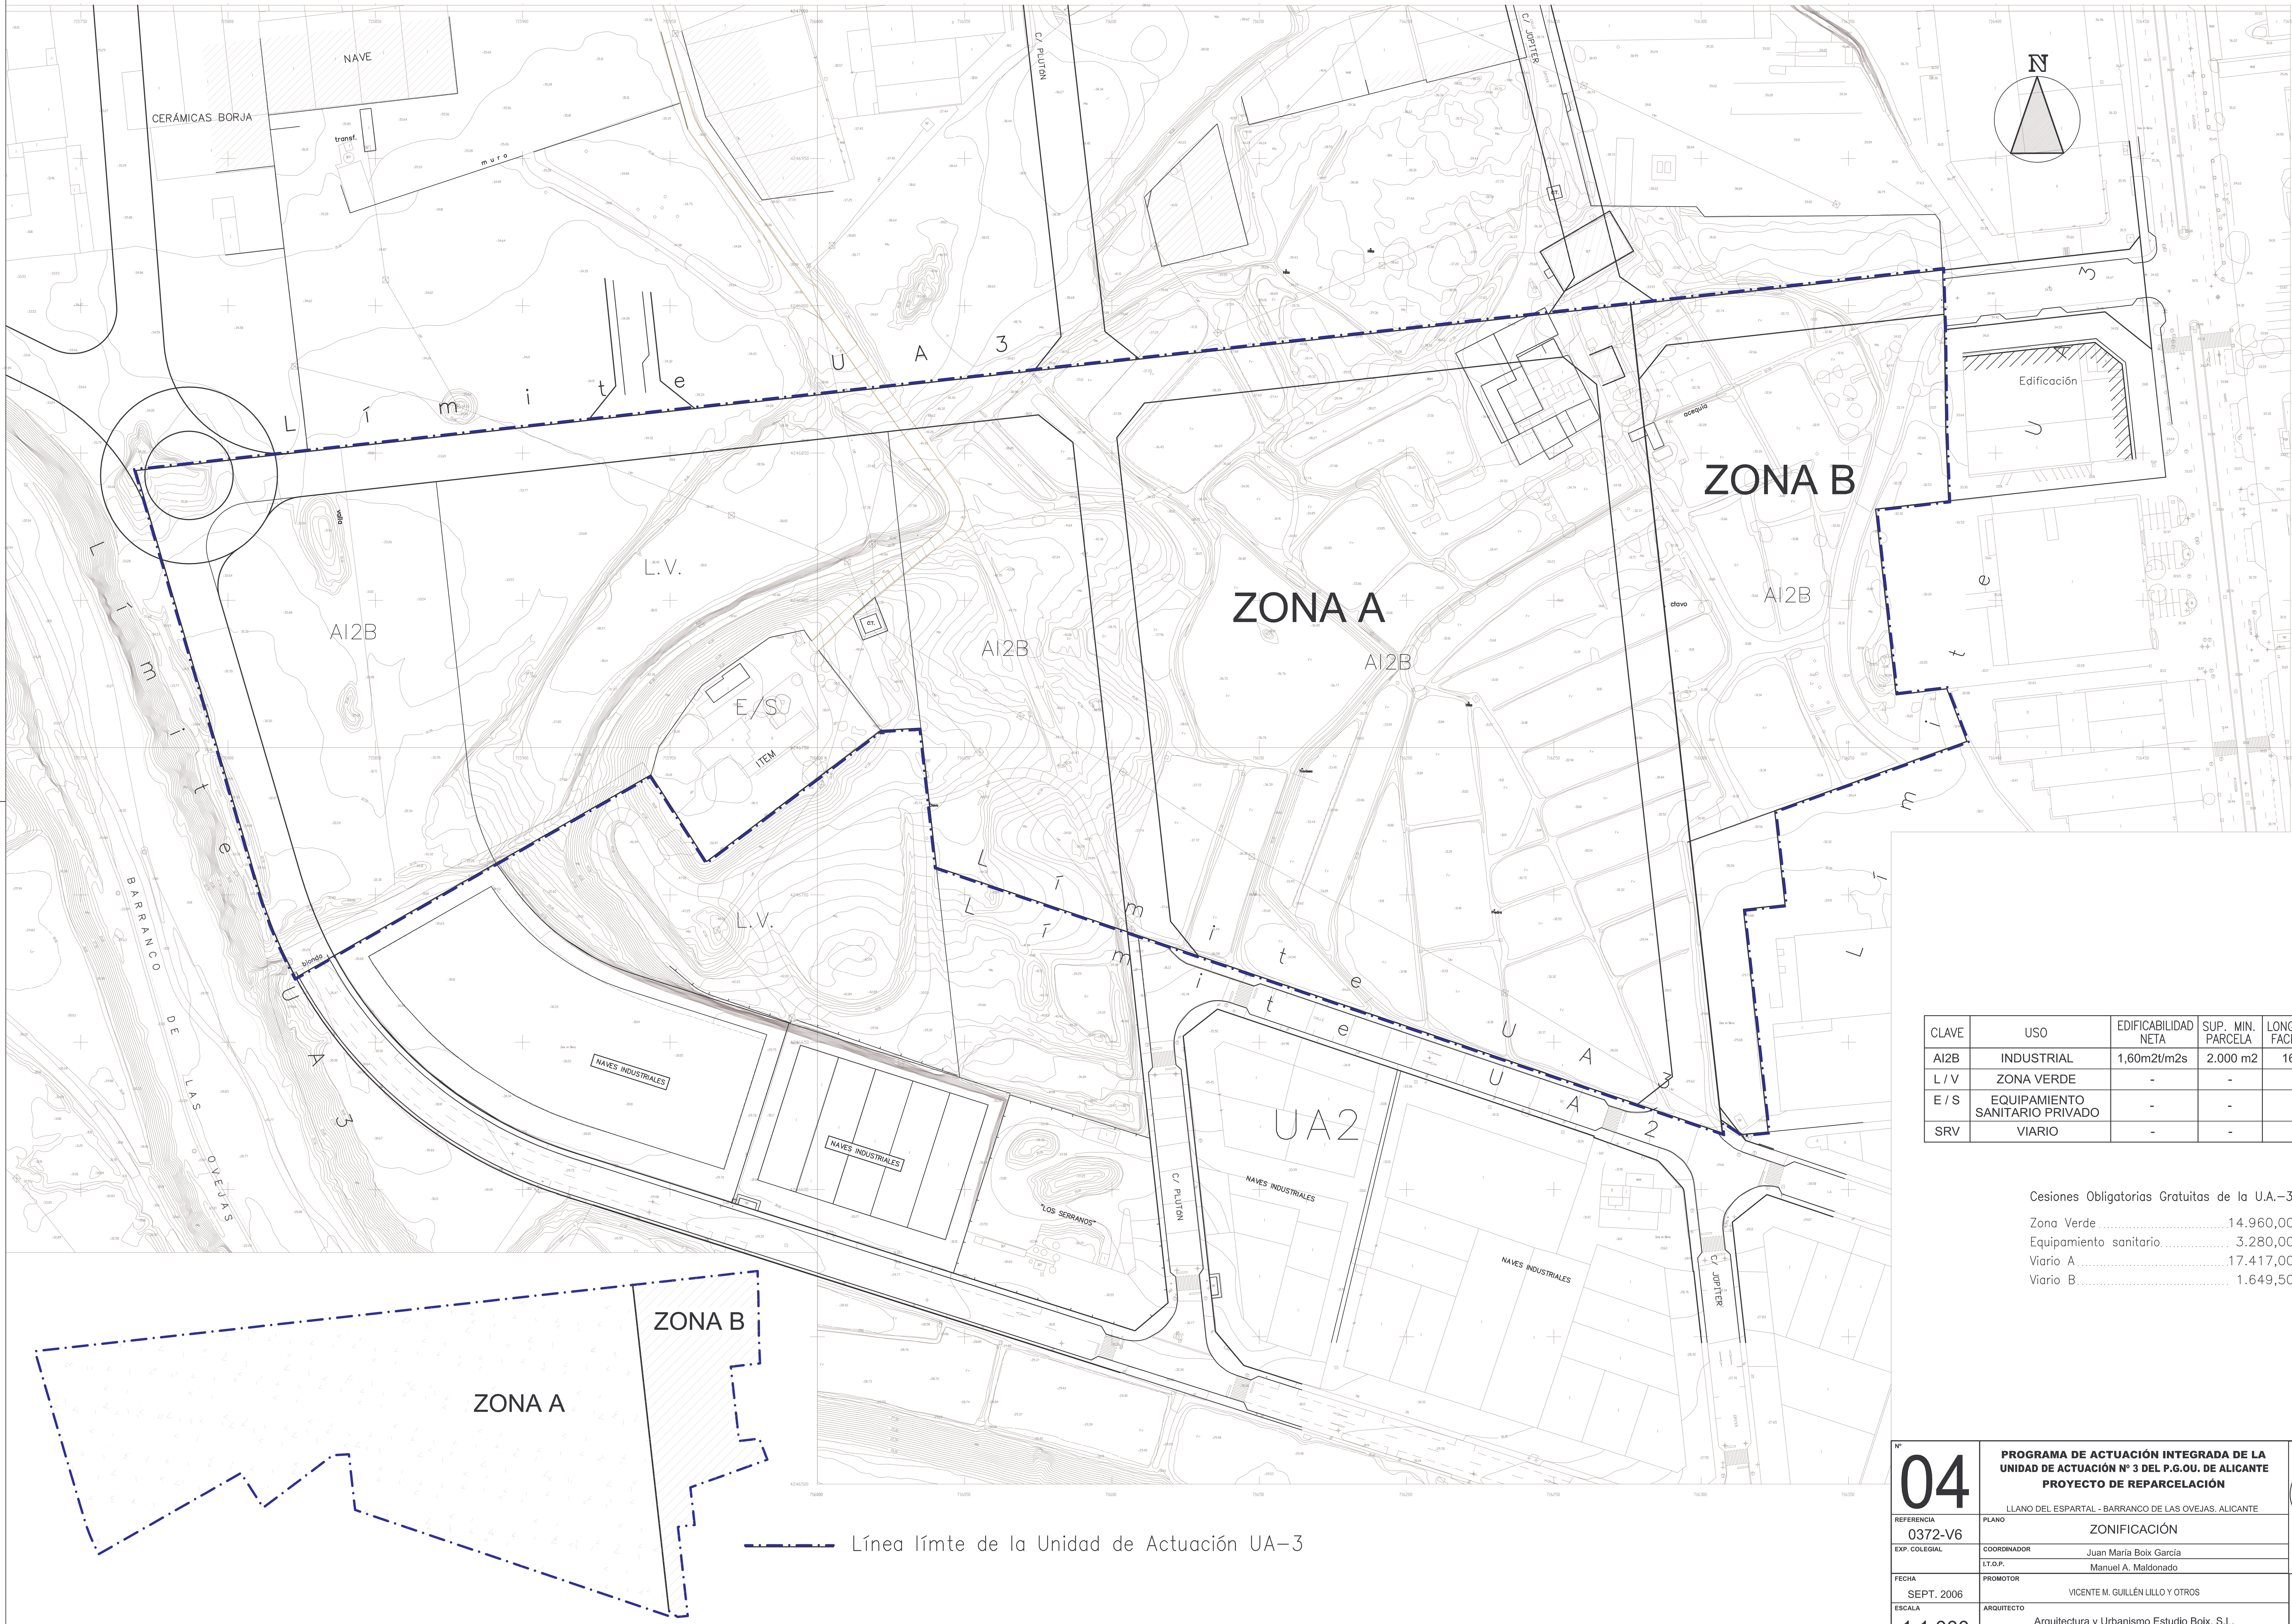

CLAVE	USO	EDIFICABILIDAD NETA	SUP. MIN. PARCELA	LONG MIN. FACHADA
AI2B	INDUSTRIAL	1,60m2t/m2s	2.000 m2	16 m
L / V	ZONA VERDE	-	-	-
E / S	EQUIPAMIENTO SANITARIO PRIVADO	-	-	-
SRV	VIARIO	-	-	-

Cesiones Obligatorias Gratuitas de la U.A.–3

Zona Verde.......................14.960,00 m^2
Equipamiento sanitario.................3.280,00 m^2
Viario A.......................17.417,00 m^2
Viario B.......................1.649,50 m^2

Nº **04**

PROGRAMA DE ACTUACIÓN INTEGRADA DE LA UNIDAD DE ACTUACIÓN Nº 3 DEL P.G.OU. DE ALICANTE
PROYECTO DE REPARCELACIÓN

LLANO DEL ESPARTAL - BARRANCO DE LAS OVEJAS. ALICANTE

REFERENCIA: 0372-V6

PLANO: ZONIFICACIÓN

EXP. COLEGIAL:

COORDINADOR: Juan María Boix García

I.T.O.P.: Manuel A. Maldonado

FECHA: SEPT. 2006

PROMOTOR: VICENTE M. GUILLÉN LILLO Y OTROS

ESCALA: 1:1.000

ARQUITECTO: Arquitectura y Urbanismo Estudio Boix, S.L.

C/ PINTOR CABRERA, 22 escalera B, 5ºD - 03003 - ALICANTE - TELÉFONO Y FAX (+34) 965.12.09.10 - email: estudioboix@ono.com
C/ ABEJUELA, 5 Bajo - 46010 - VALENCIA - TELÉFONO Y FAX (+34) 963.69.19.45

ARQUITECTURA INGENIERÍA URBANISMO

FIRMA

\372\23.- Proyecto Reparcelacion Version 05\23.2.- Planos\23.2.a-Planos de reparcelacion\372-04_ Zonificación.dwg