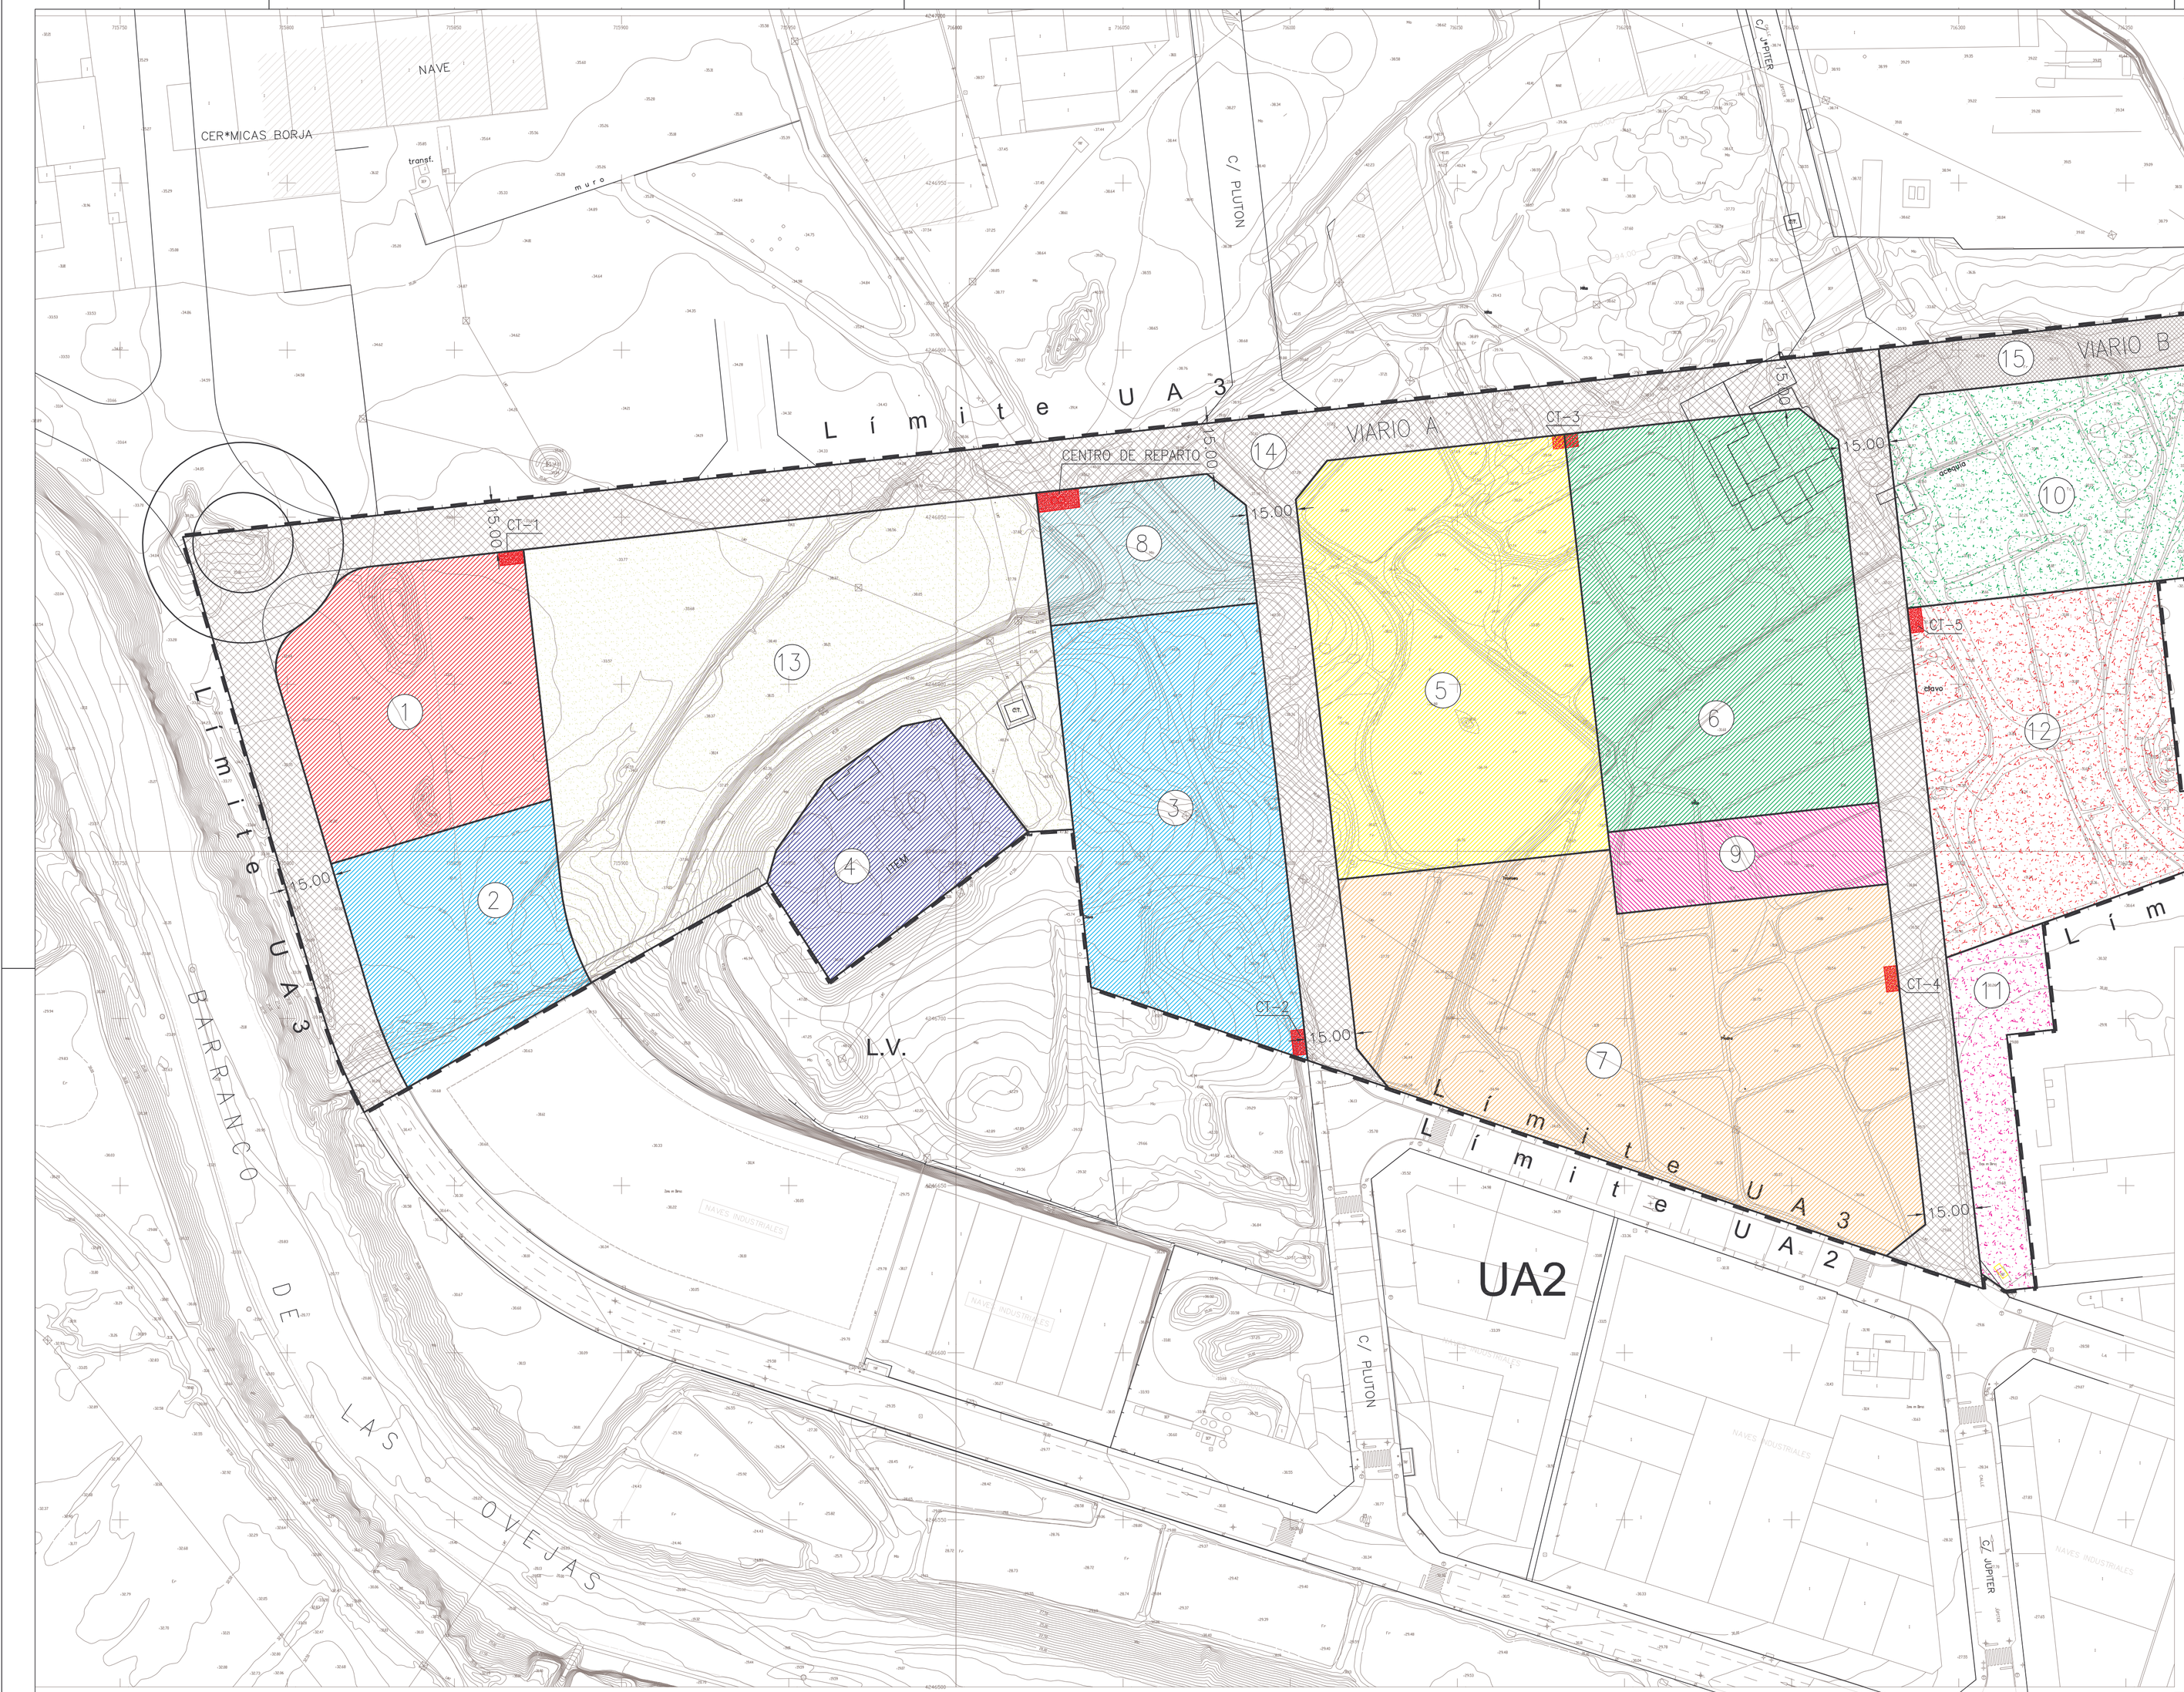

Línea límite de la Unidad de Actuación

ESTRUCTURA DE LA PROPIEDAD REPARCELADA

NUMERO DE FINCA FINAL	TITULAR	SUPERFICIE ADJUDICADA
1	Cerámicas Borja, S.A.	5.767,66 m2
2	Inversiones Safarich, S.L.	4.094,51 m2
3	Inversiones Safarich, S.L.	7.638,25 m2
4	Juan Ant. Porto Planes (50%) Ramón Francisco Pla Simó (50%)	3.280,00 m2
5	Costamar Urbana, S.L.	10.180,42 m2
6	Com. Prop. Familia Guillén Lillo (*1)	9.689,55 m2
7	María Guillén Huesca y Rafael Ripoll Sempere	14.257,18 m2
8	Proindiviso – Com. Prop. Familia Guillén Lillo: 67,59% – Maréa Lillo Ferrándiz 32,41%	2.427,90 m2
9	Proindiviso – Com. Prop. Familia Guillén Lillo: 55,59% – Juan Ant. Porto Planes y Ramón Fco. Pla Simó 44,41%	2.000,00 m2
10	Com. Prop. Familia Guillén Lillo (*1)	6.409,50 m2
11	Europea de Servicios y Distribuciones, S.A. (EUROSERV)	2.000,00 m2
12	Bargosa, S.A.	7.638,00 m2
13	Zona Verde de cesión grautita	14.960,00 m2
14	Vial de cesión gratuita – VIARIO A	17.417,00 m2
15	Vial de cesión gratuita – VIARIO B	1.649,50 m2
	TOTAL SUPERFICIE DE PARCELAS	109.409,47 m2

Nota: (*1) Comunidad de Propietarios de Familia Guillén Lillo:

- María Lillo Ferrandiz
- Vicente-Manuel Guillen Lillo
- Roberto Guillen Lillo
- Nuria-Jose Guillen Lillo

Cesiones Obligatorias Gratuitas de la U.A.-3

Zona Verde ..... 14.960,00 m²
Equipamiento sanitario ..... 3.280,00 m²
Viario A ..... 17.417,00 m²
Viario B ..... 1.649,50 m²

Nº 05

PROGRAMA DE ACTUACIÓN INTEGRADA DE LA UNIDAD DE ACTUACIÓN Nº 3 DEL P.G.OU. DE ALICANTE
PROYECTO DE REPARCELACIÓN

LLANO DEL ESPARTAL - BARRANCO DE LAS OVEJAS. ALICANTE

REFERENCIA	0372-V6
EXP. COLEGIAL	
FECHA	SEPT. 2006
ESCALA	1:1.000
PLANO	PARCELAS ADJUDICADAS
COORDINADOR	Juan María Boix García
I.T.O.P.	Manuel A. Maldonado
PROMOTOR	VICENTE M. GUILLEN LILLO Y OTROS
ARQUITECTO	Arquitectura y Urbanismo Estudio Boix, S.L.
FIRMA	

C/ PINTOR GABRERA, 22 escalera B, 5ºD • 03003 • ALICANTE • TELÉFONO Y FAX (+34) 965.32.08.10 • email: estudioboix@ono.com
C/ ABELLUELA, 9 Bajo • 46015 • VALENCIA • TELÉFONO Y FAX (+34) 963.65.19.45

ARQUITECTURA INGENIERIA URBANISMO

U7-2-2 - Proyecto Reparcelación Versión 05/12.2 - Planos/2.2.a-Planos de reparcelación/07-05_Parcelas adjudicadas.dwg