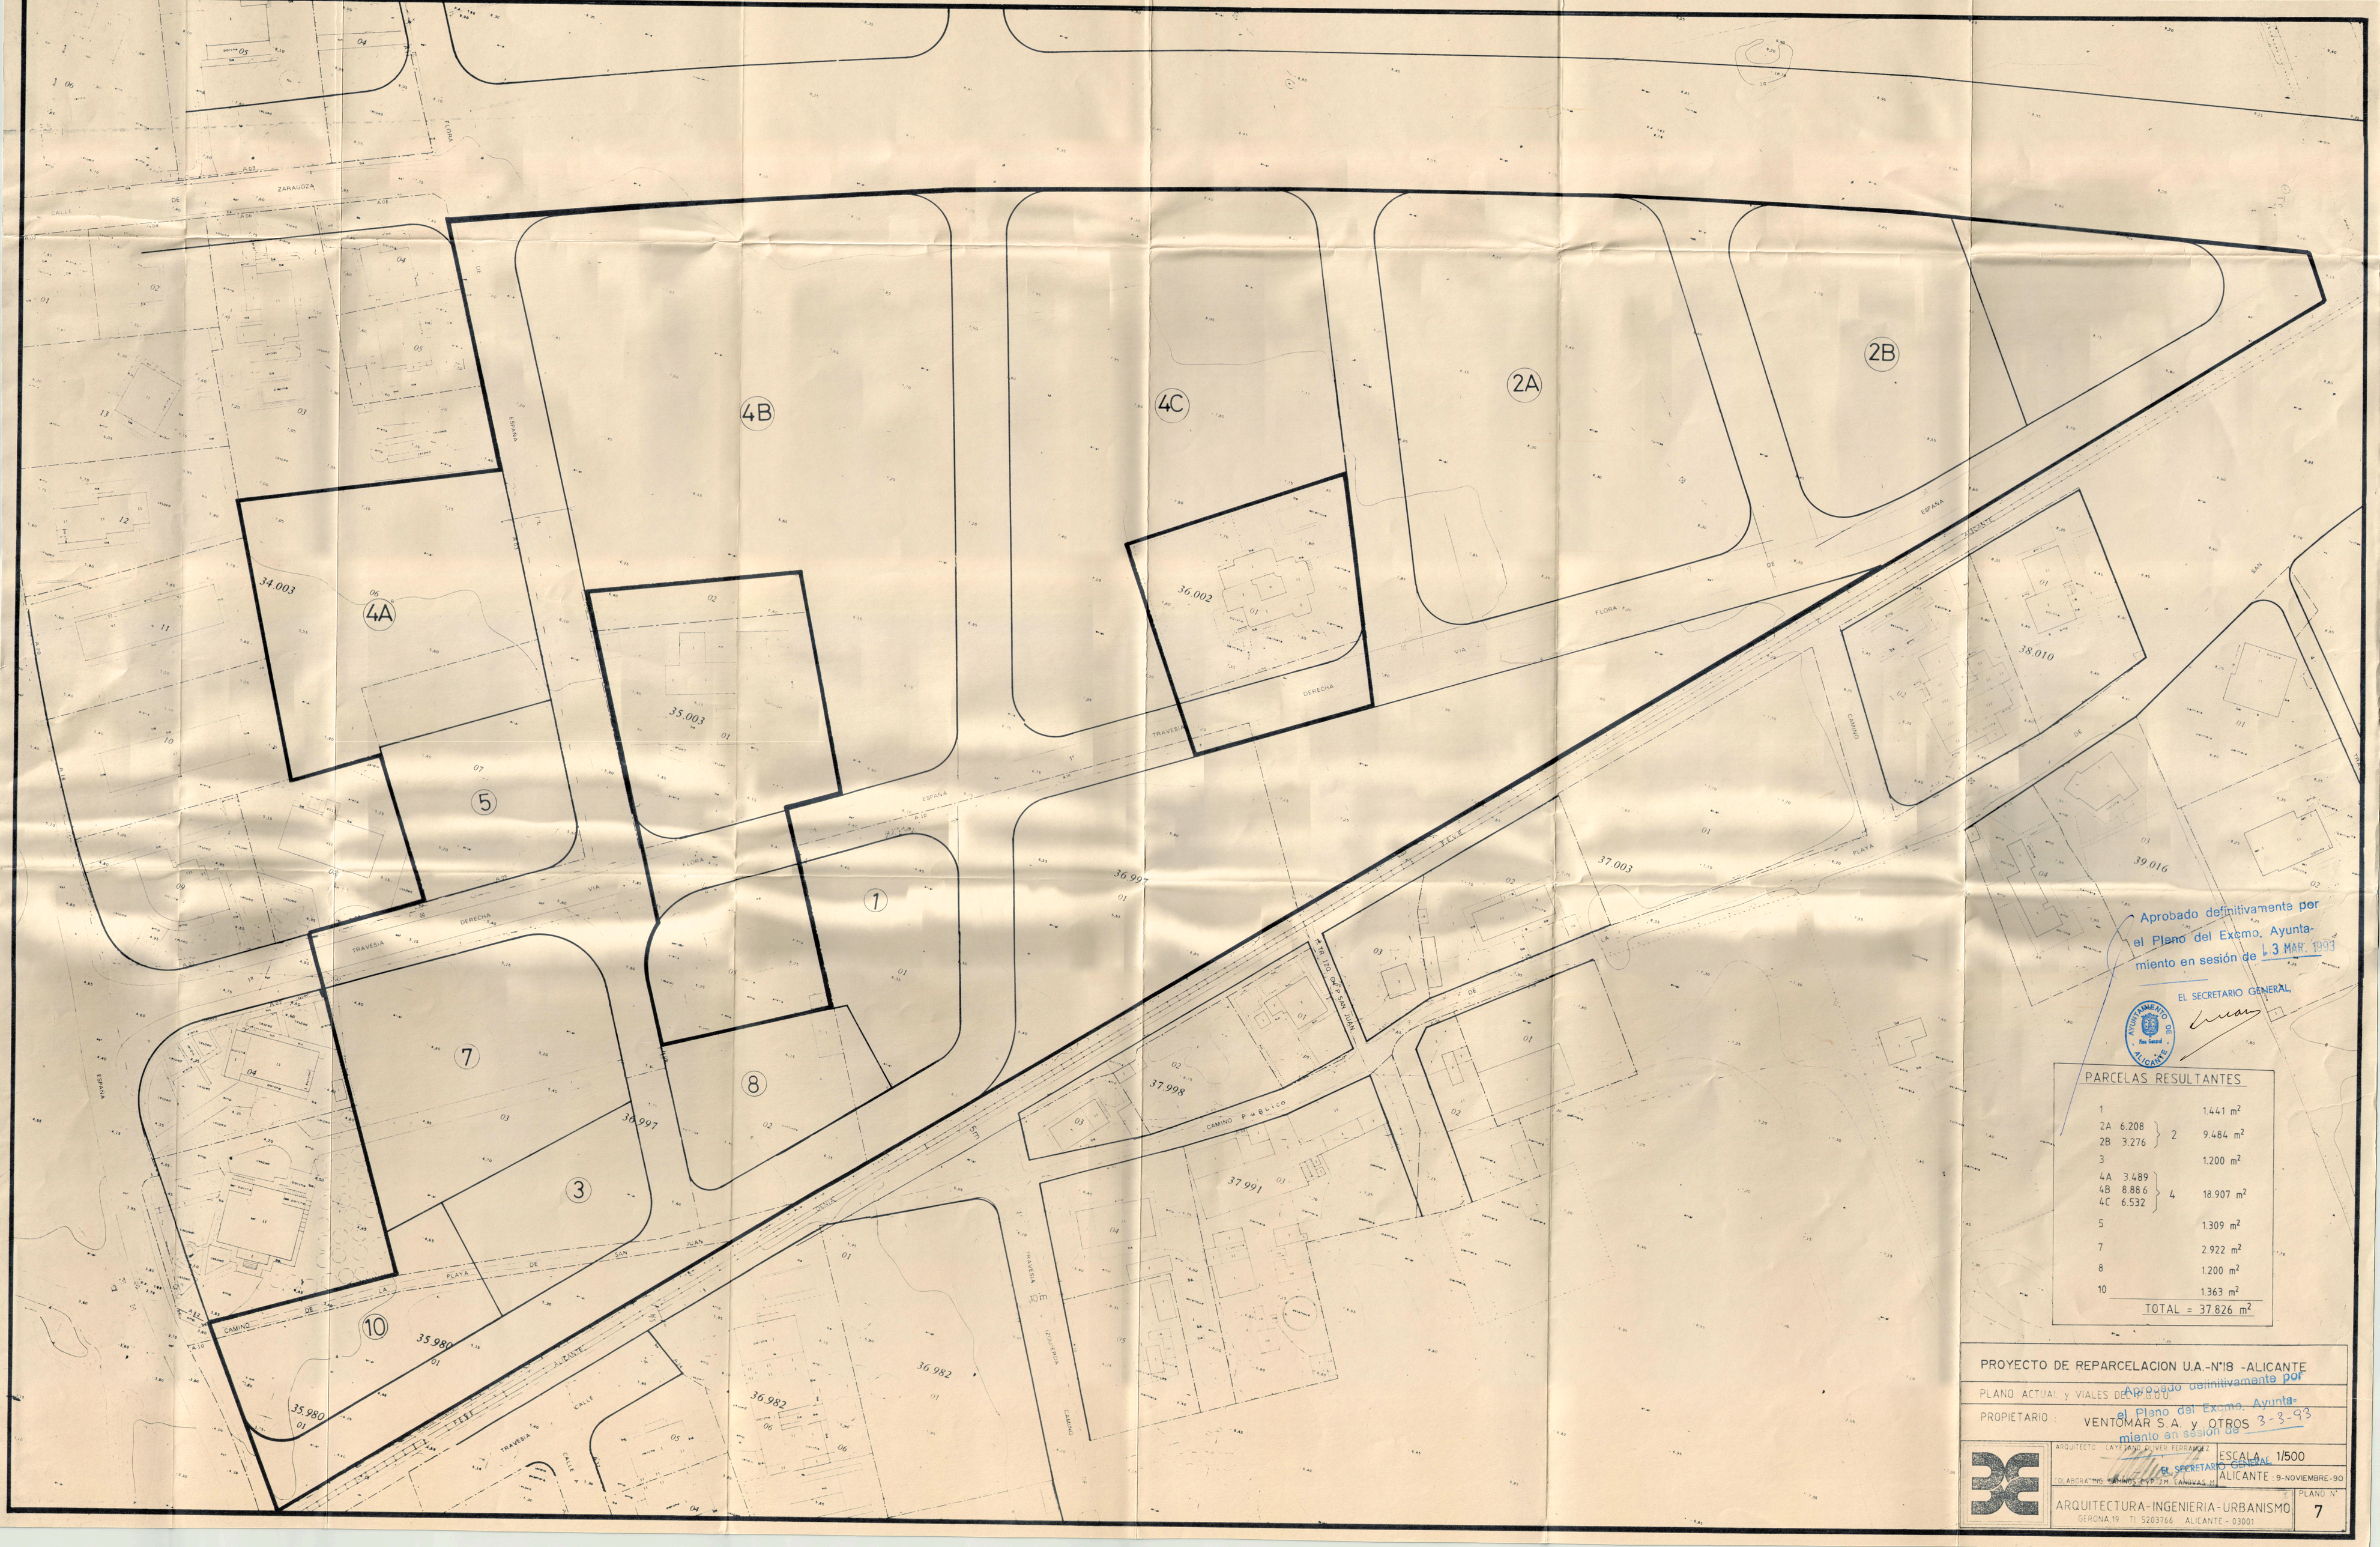

Aprobado definitivamente por el Pleno del Excmo. Ayuntamiento en sesión de 3 MAR. 1993

EL SECRETARIO GENERAL,

AYUNTAMIENTO DE ALICANTE

PARCELAS RESULTANTES

1			1.441 m²
2A	6.208	2	9.484 m²
2B	3.276		
3			1.200 m²
4A	3.489	4	18.907 m²
4B	8.886		
4C	6.532		
5			1.309 m²
7			2.922 m²
8			1.200 m²
10			1.363 m²
TOTAL = 37.826 m²			

PROYECTO DE REPARCELACION U.A.-Nº18 -ALICANTE

PLANO ACTUAL y VIALES DEL P.G.O.U.

PROPIETARIO : VENTOMAR S.A. y OTROS

Aprobado definitivamente por el Pleno del Excmo. Ayuntamiento en sesión de 3-3-93

ARQUITECTO : CAYETANO OLIVER FERRANDEZ

COLABORADOR: ING. CAMINOS CYP. J.M. CANOVAS M.

EL SECRETARIO GENERAL

ESCALA 1/500

ALICANTE : 9-NOVIEMBRE-90

ARQUITECTURA-INGENIERIA-URBANISMO

GERONA,19 TL 5203766 ALICANTE - 03001

PLANO Nº 7