000177

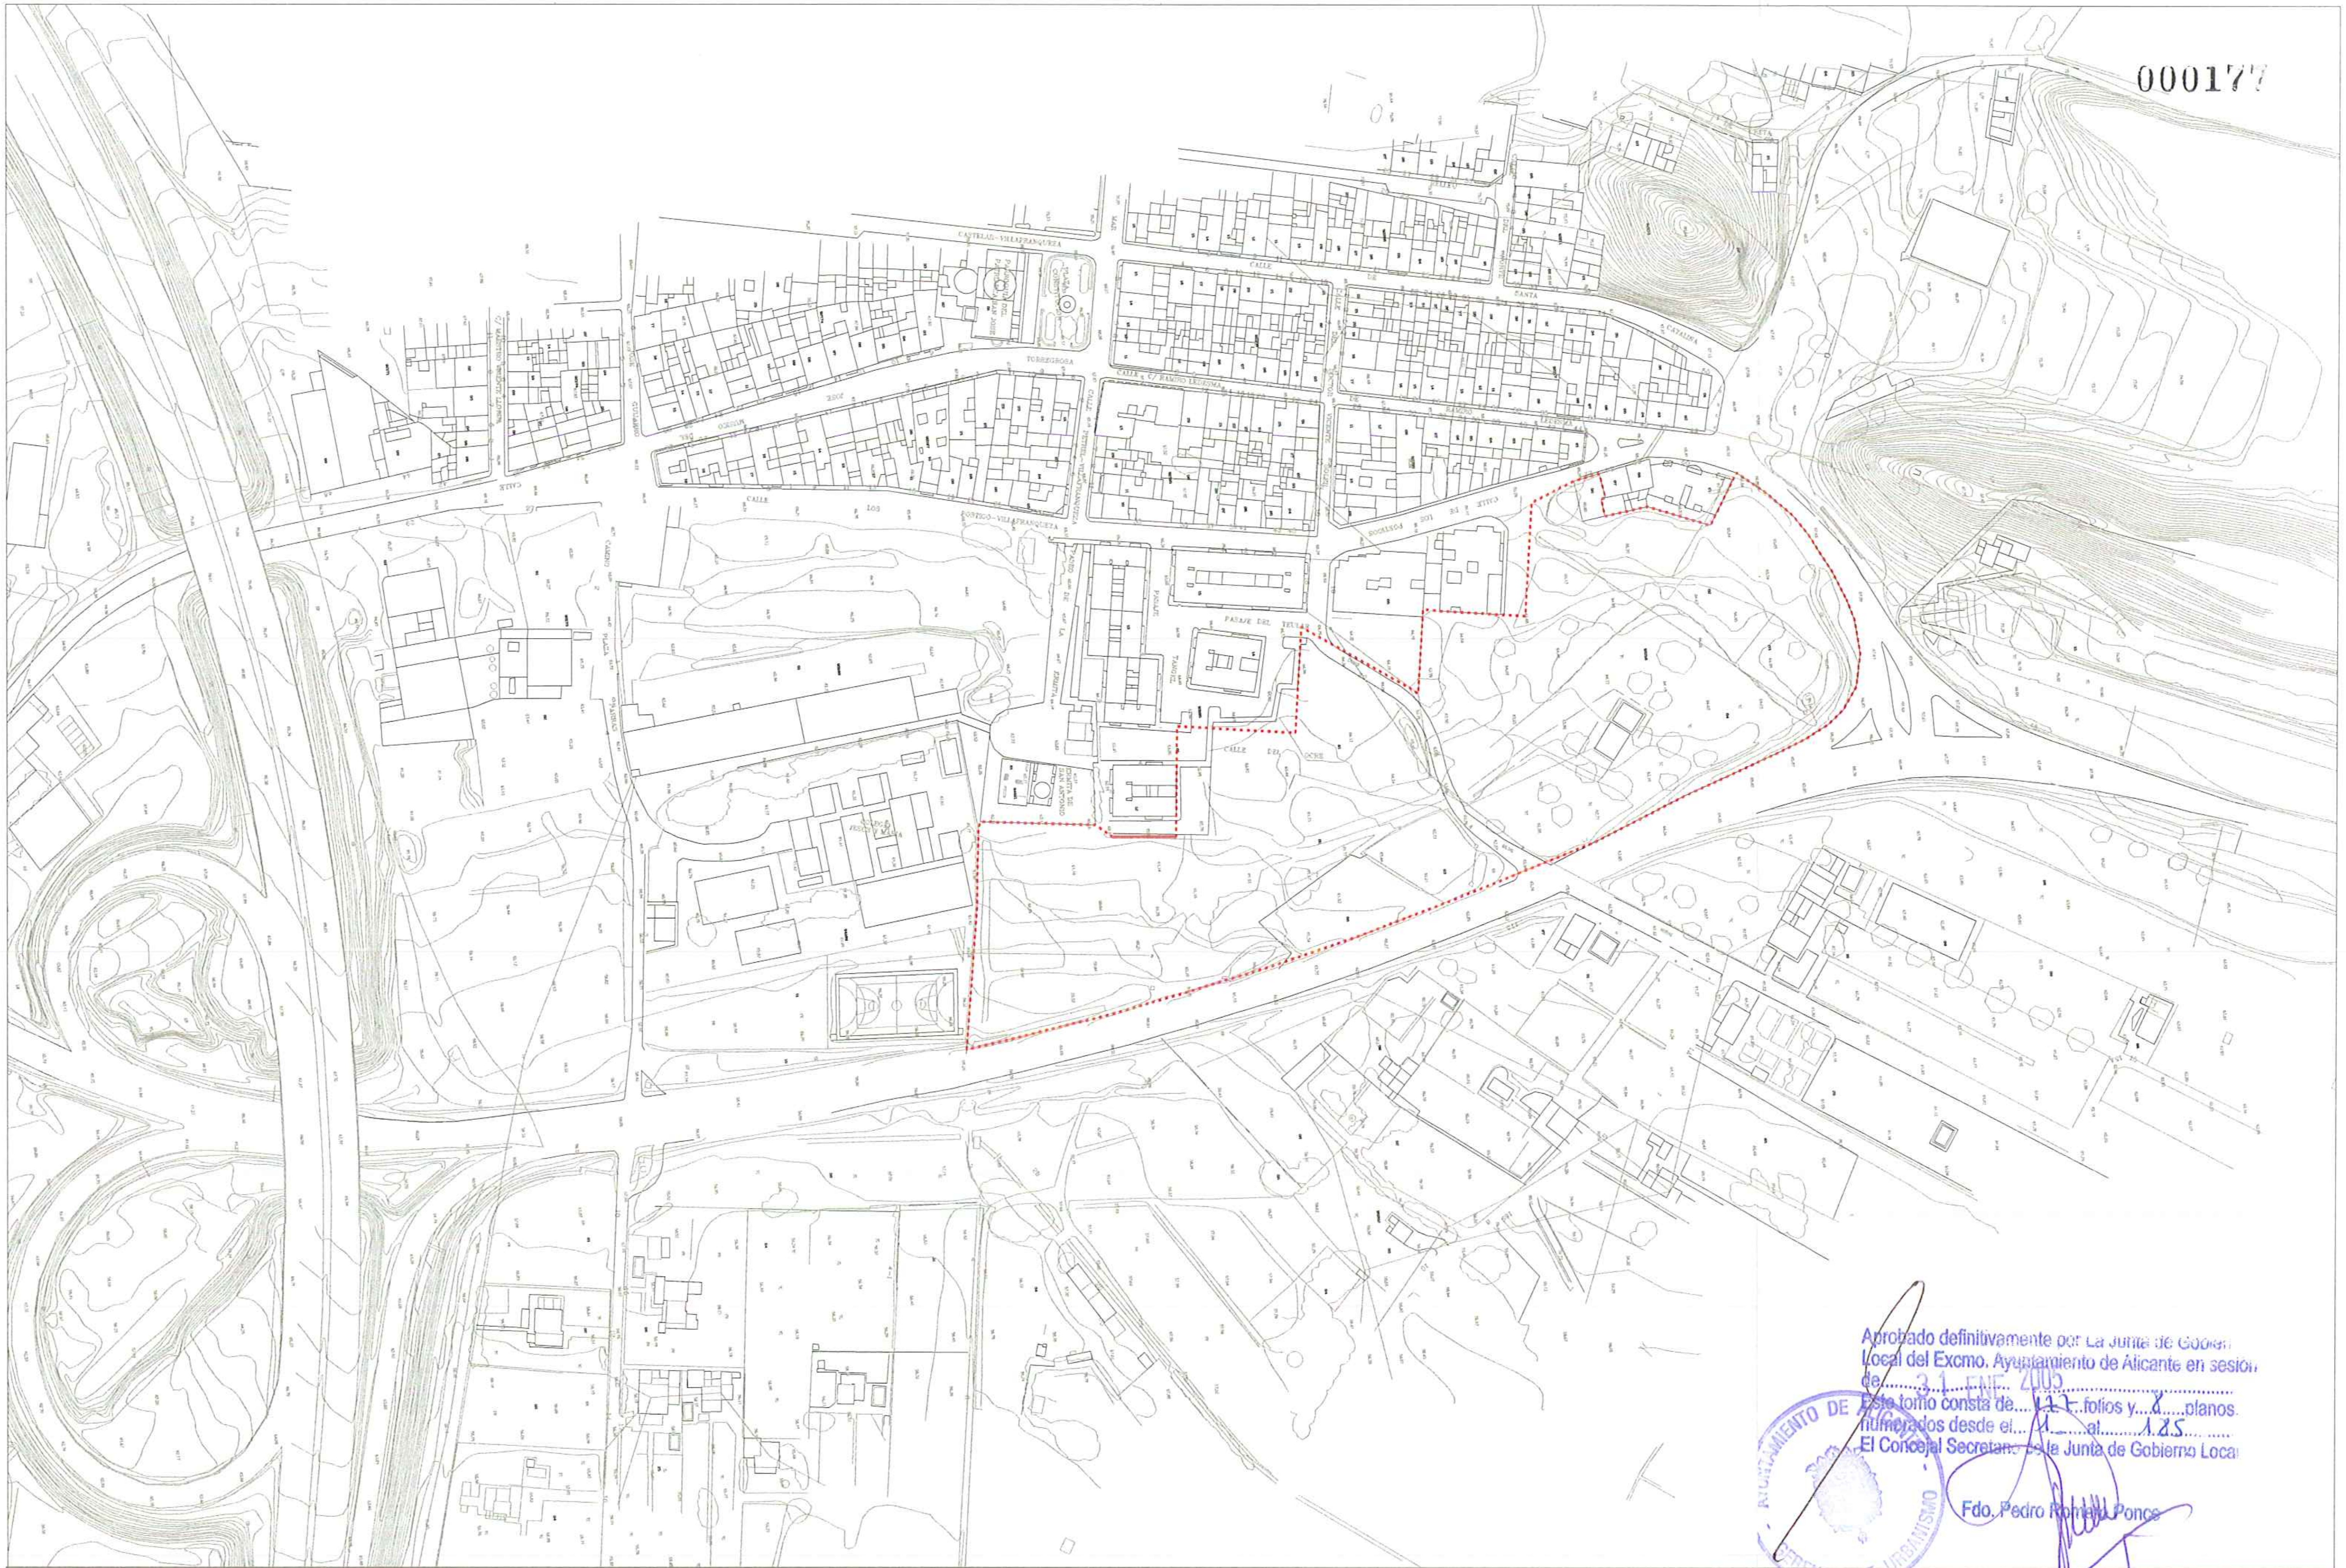

Aprobado definitivamente por La Junta de Gobierno Local del Excmo. Ayuntamiento de Alicante en sesión de 31 ENE. 2005
Este tomo consta de 177 folios y 8 planos. numerados desde el 1 al 185
El Concejal Secretario de la Junta de Gobierno Local

Fdo. Pedro Romero Ponce

AYUNTAMIENTO DE ALICANTE - GERENCIA DE URBANISMO

promotor
URBANIZADORA BALSAS NUEVAS S.L

PROYECTO DE REPARCELACIÓN DEL SECTOR RESIDENCIAL U.E Nº30
VILLAFRANQUEZA. ALICANTE

SALVADOR MUÑOZ RAMON
enginyer de camins, canals i ports

······ SITUACION DE LA U.E Nº30

LEYENDA

0 10 20 30 40 50 metros

norte

SITUACION 1

JUNIO 2004 ESCALA 1:2000 01-29-ALVF