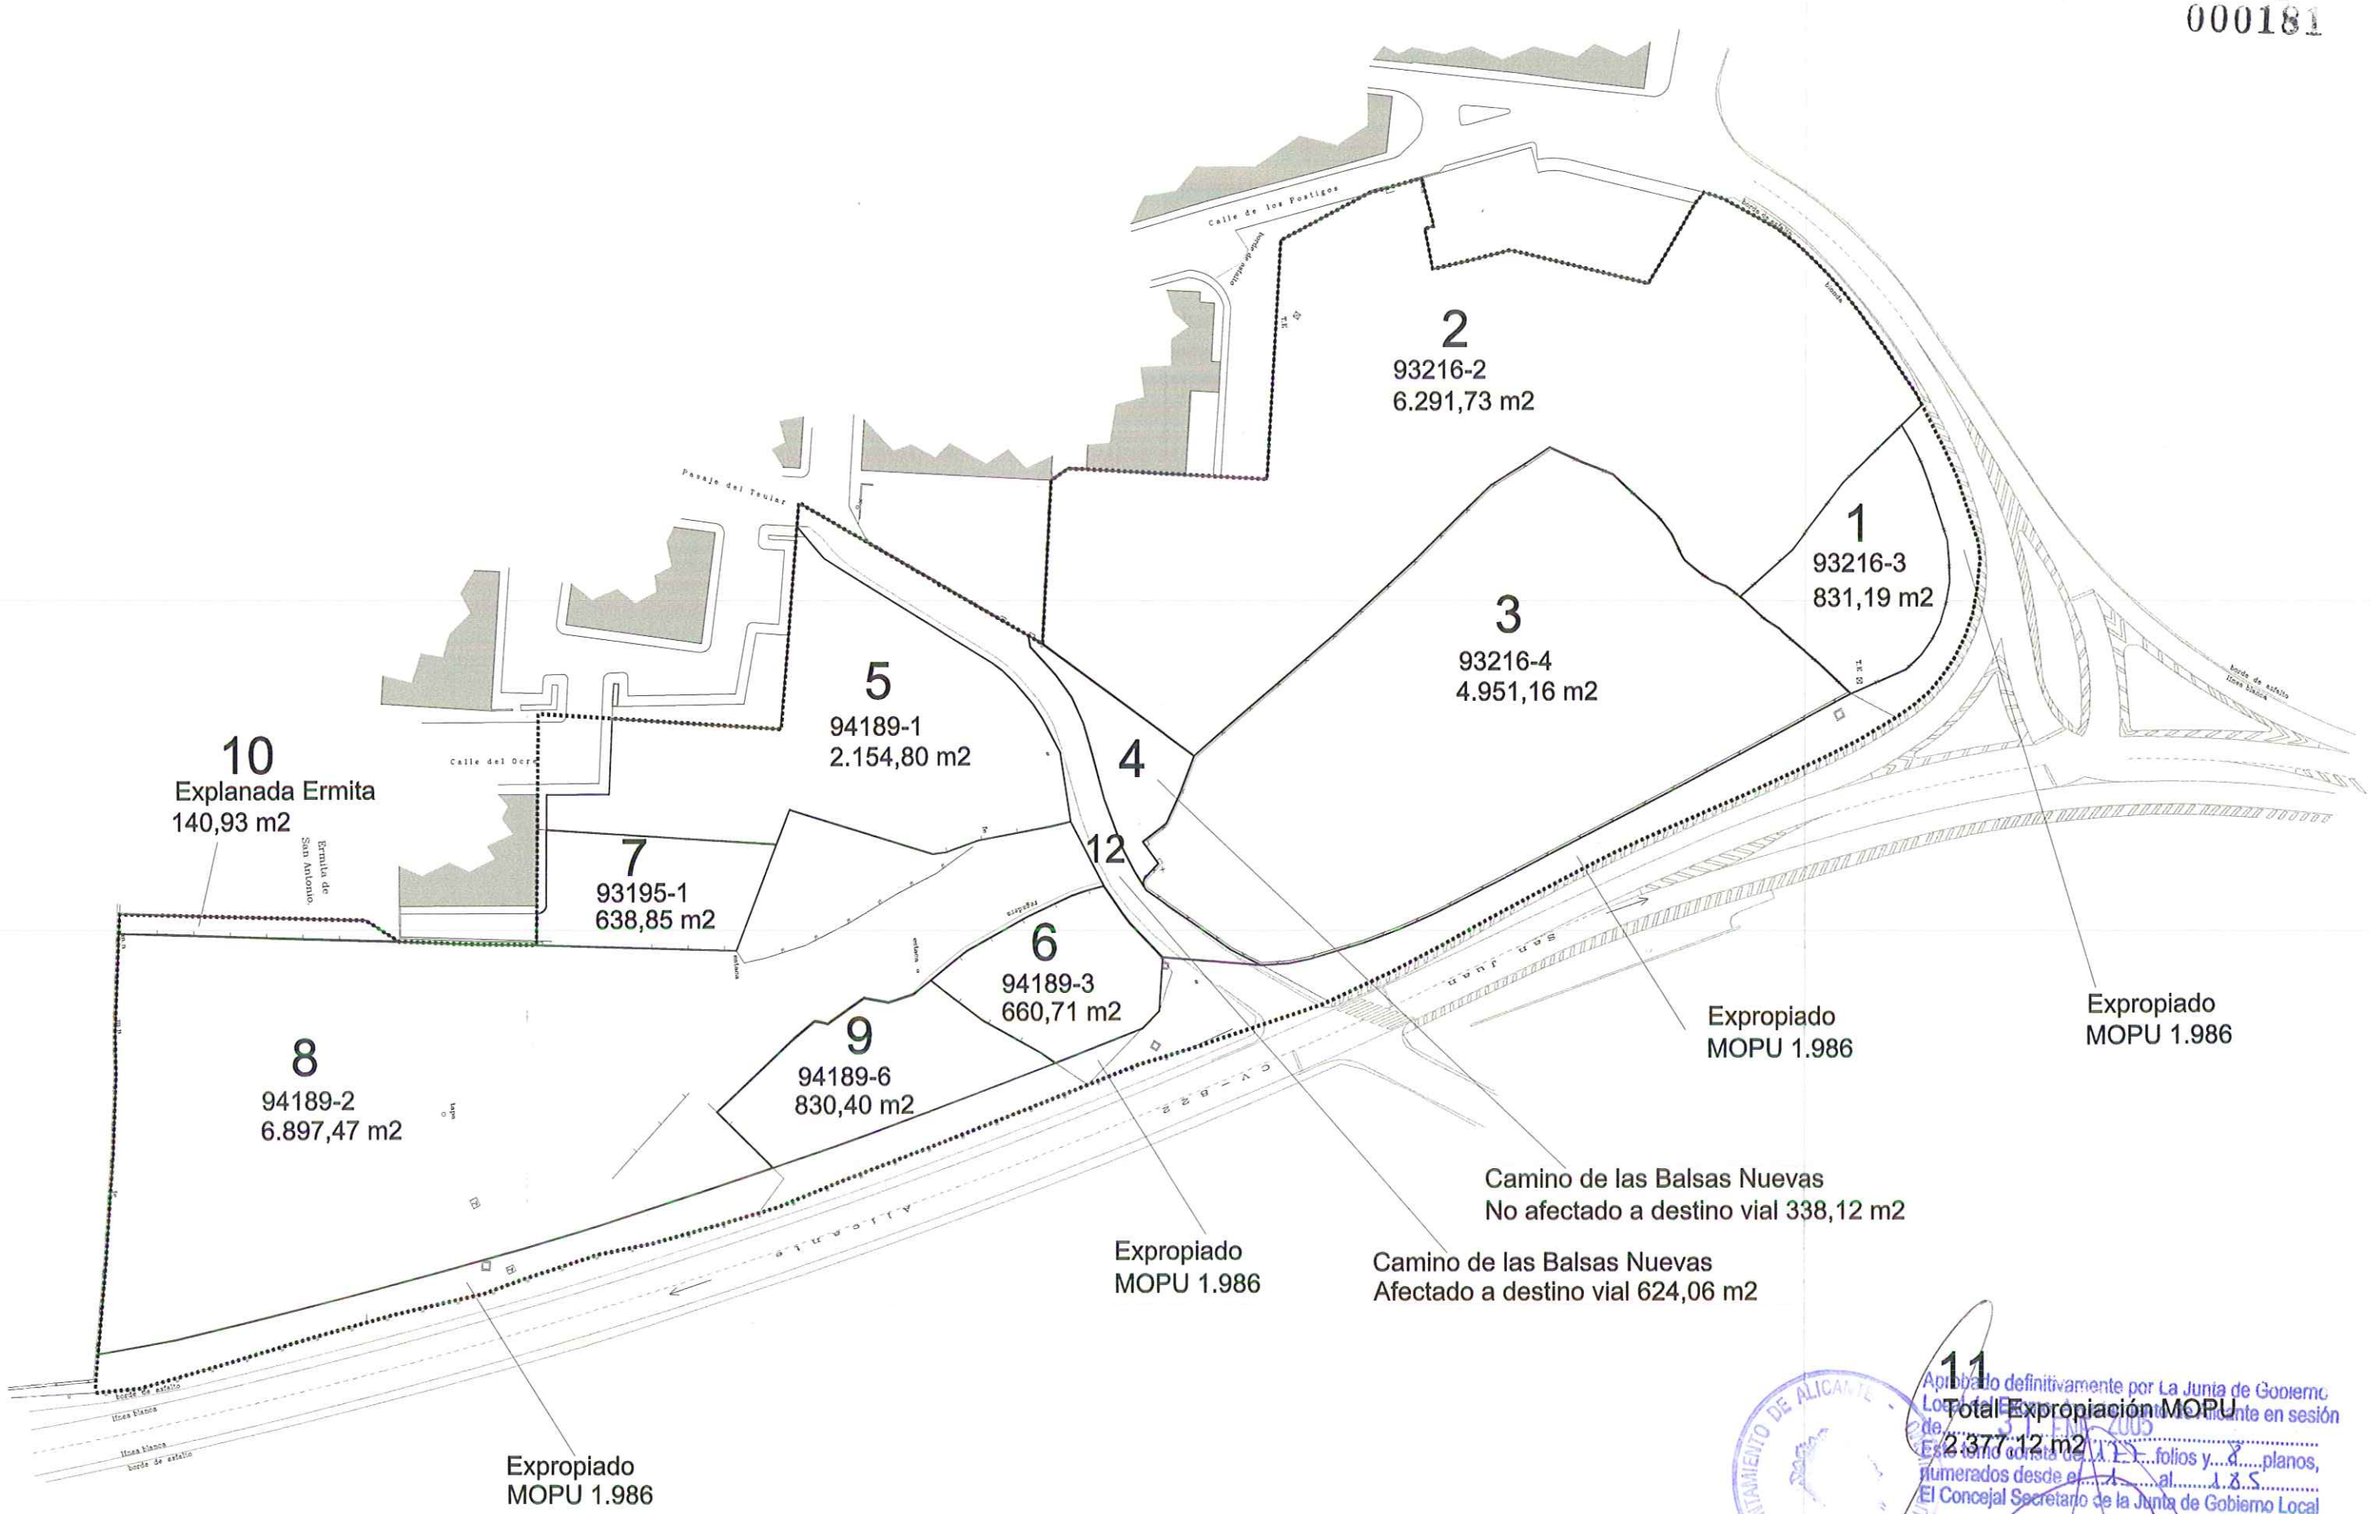

Aprobado definitivamente por La Junta de Gobierno Local del Excmo. Ayuntamiento de Alicante en sesión de 31 ENE 2005
Este tomo consta de 177 folios y 8 planos, numerados desde el 1 al 185
El Concejal Secretario de la Junta de Gobierno Local
Fdo. Pedro Romero Ponce

promotor URBANIZADORA BALSAS NUEVAS S.L	PROYECTO DE REPARCELACIÓN DEL SECTOR RESIDENCIAL U.E Nº30 VILLAFRANQUEZA. ALICANTE SALVADOR MUÑOZ RAMON Ingeniero de caminos, canales y puertos	DELIMITACION DE LA UNIDAD DE EJECUCION LEYENDA 0 10 20 30 40 50 metros	PARCELAS APORTADAS, AREA REPARCELABLE 5 JUNIO 2004 ESCALA 1:1000 01-29-ALVF