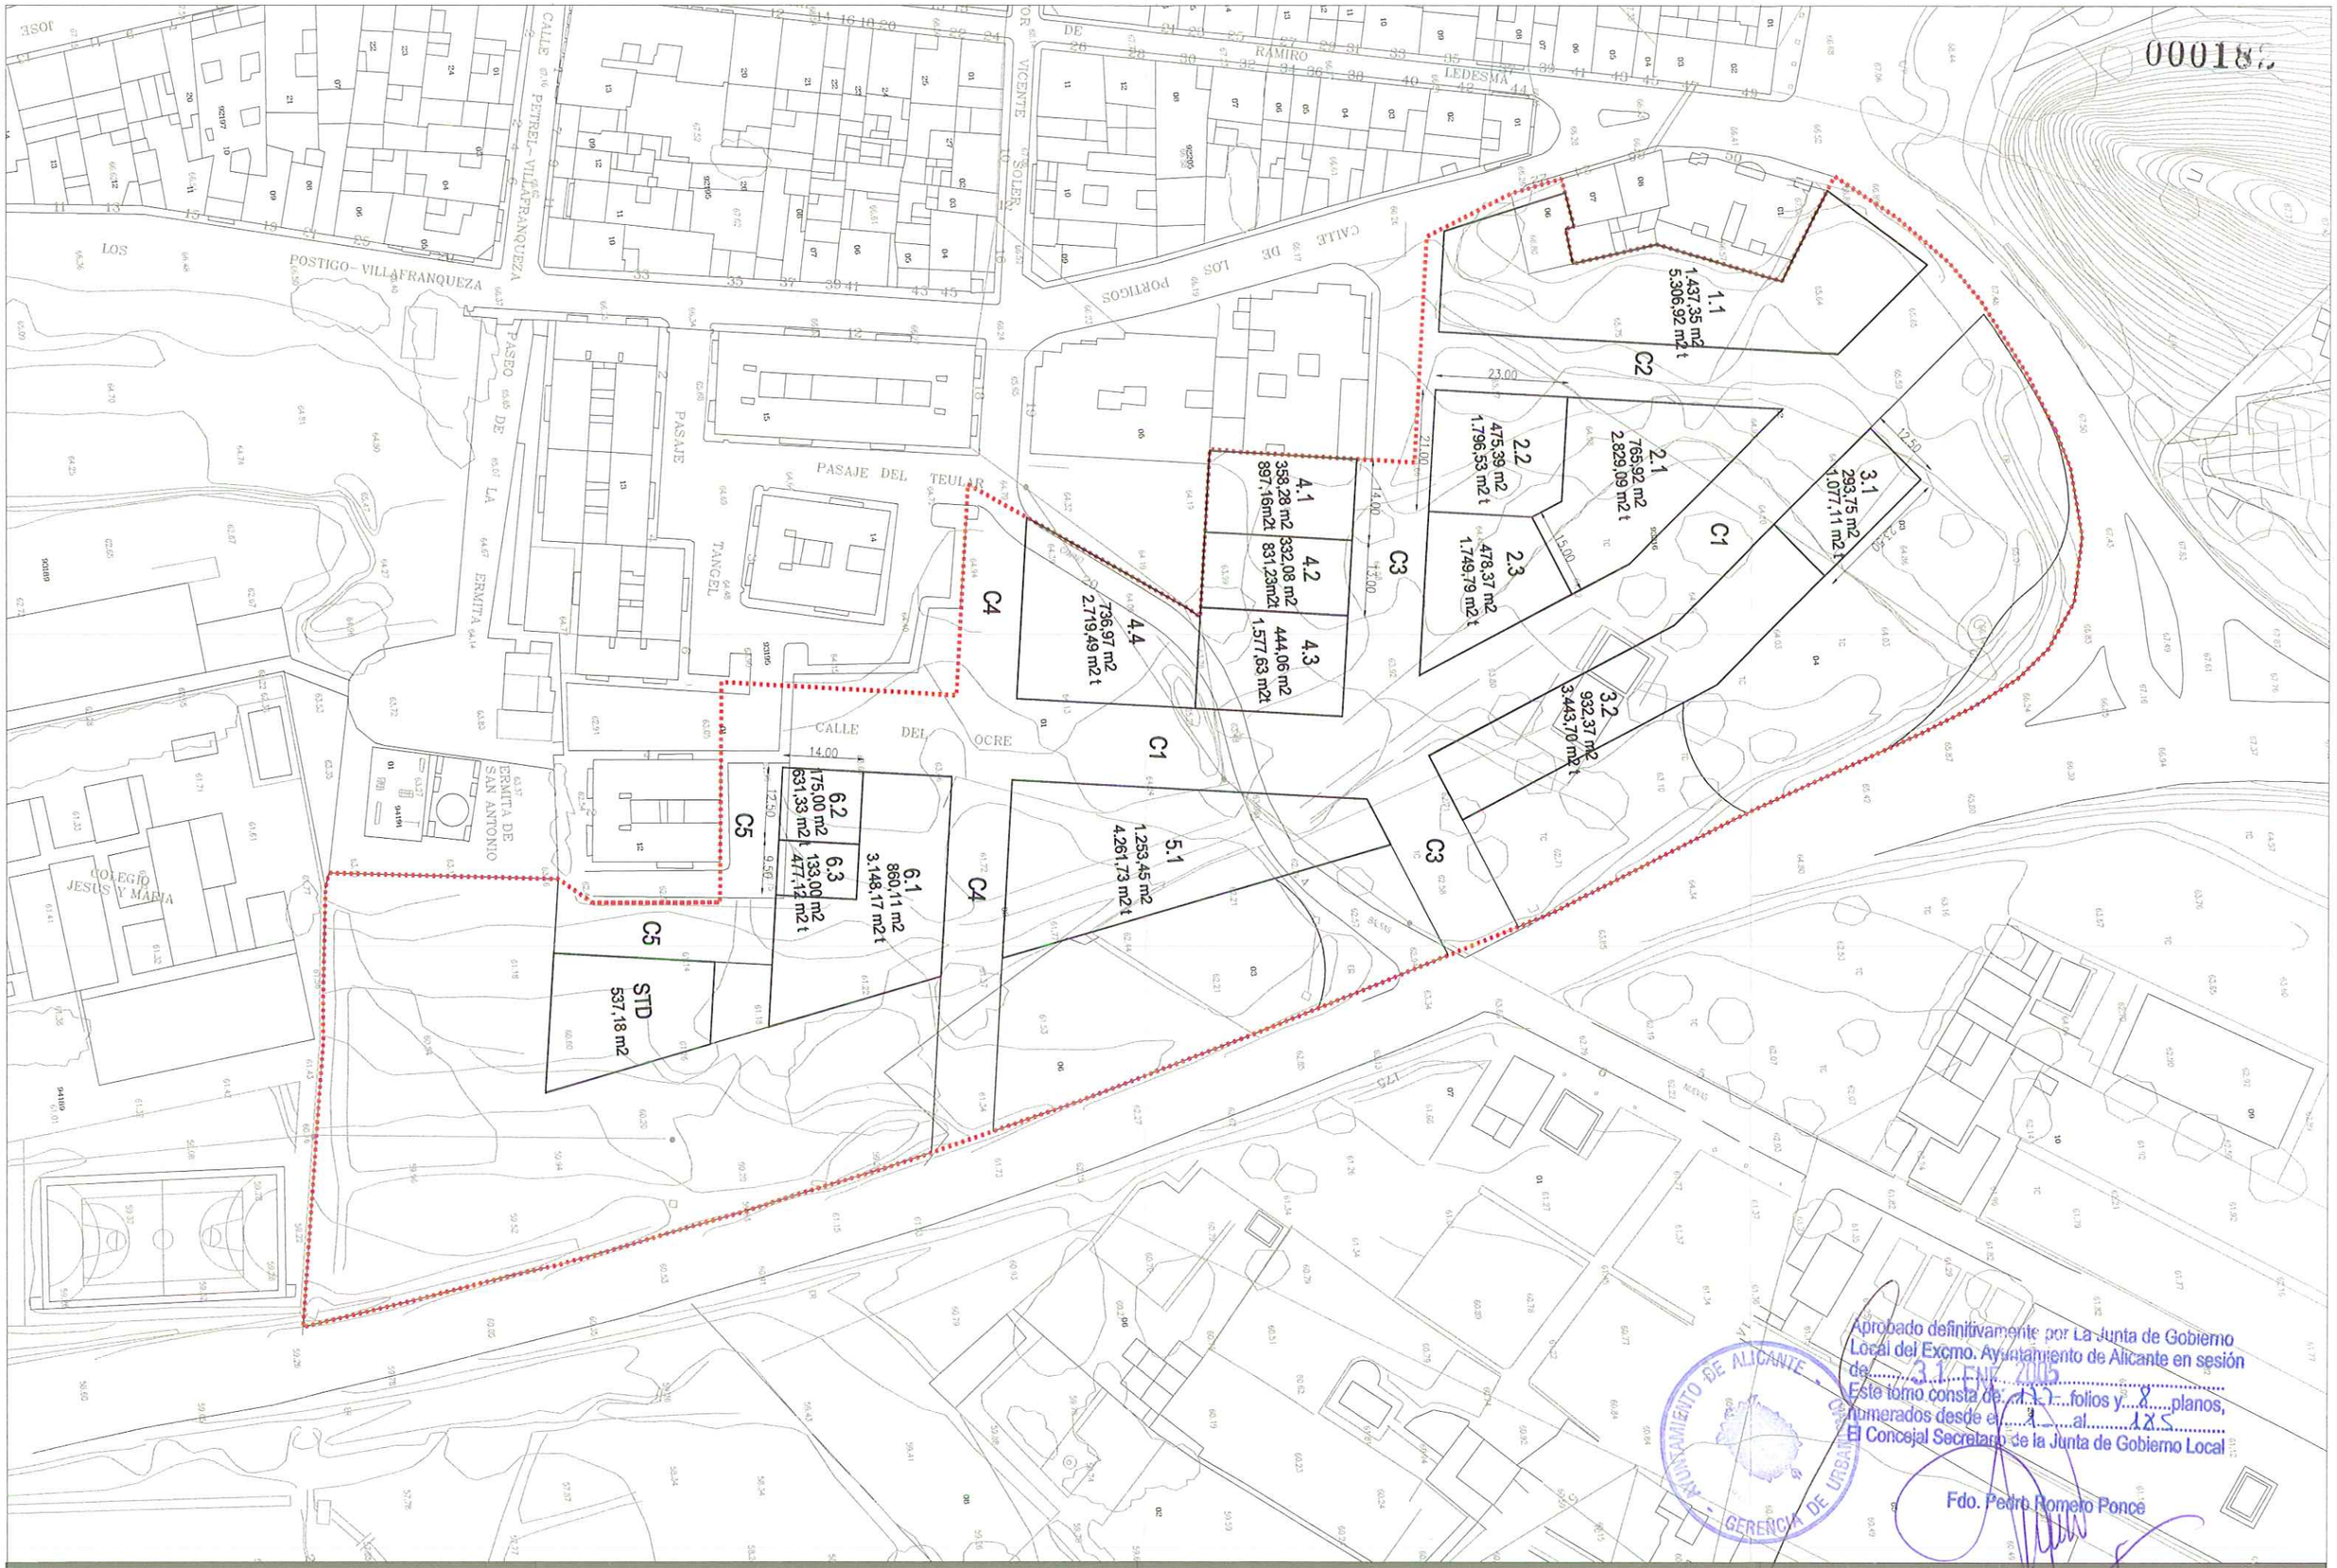

Aprobado definitivamente por La Junta de Gobierno Local del Excmo. Ayuntamiento de Alicante en sesión de 31 ENE 2005
Este tomo consta de 117 folios y 8 planos, numerados desde el 1 al 185
El Concejal Secretario de la Junta de Gobierno Local
Fdo. Pedro Romero Ponce

AYUNTAMIENTO DE ALICANTE - GERENCIA DE URBANISMO

promotor
URBANIZADORA BALSAS NUEVAS S.L

PROYECTO DE REPARCELACIÓN DEL SECTOR RESIDENCIAL U.E Nº30
VILLAFRANQUEZA. ALICANTE

SALVADOR MUÑOZ RAMON
ingeniero de caminos, canales y puertos

DELIMITACION DE LA UNIDAD DE EJECUCION

LEYENDA 0 10 20 30 40 50 metros

norte

PARCELAS ADJUDICADAS 6

JUNIO 2004 ESCALA 1:1000 01-29-ALVF