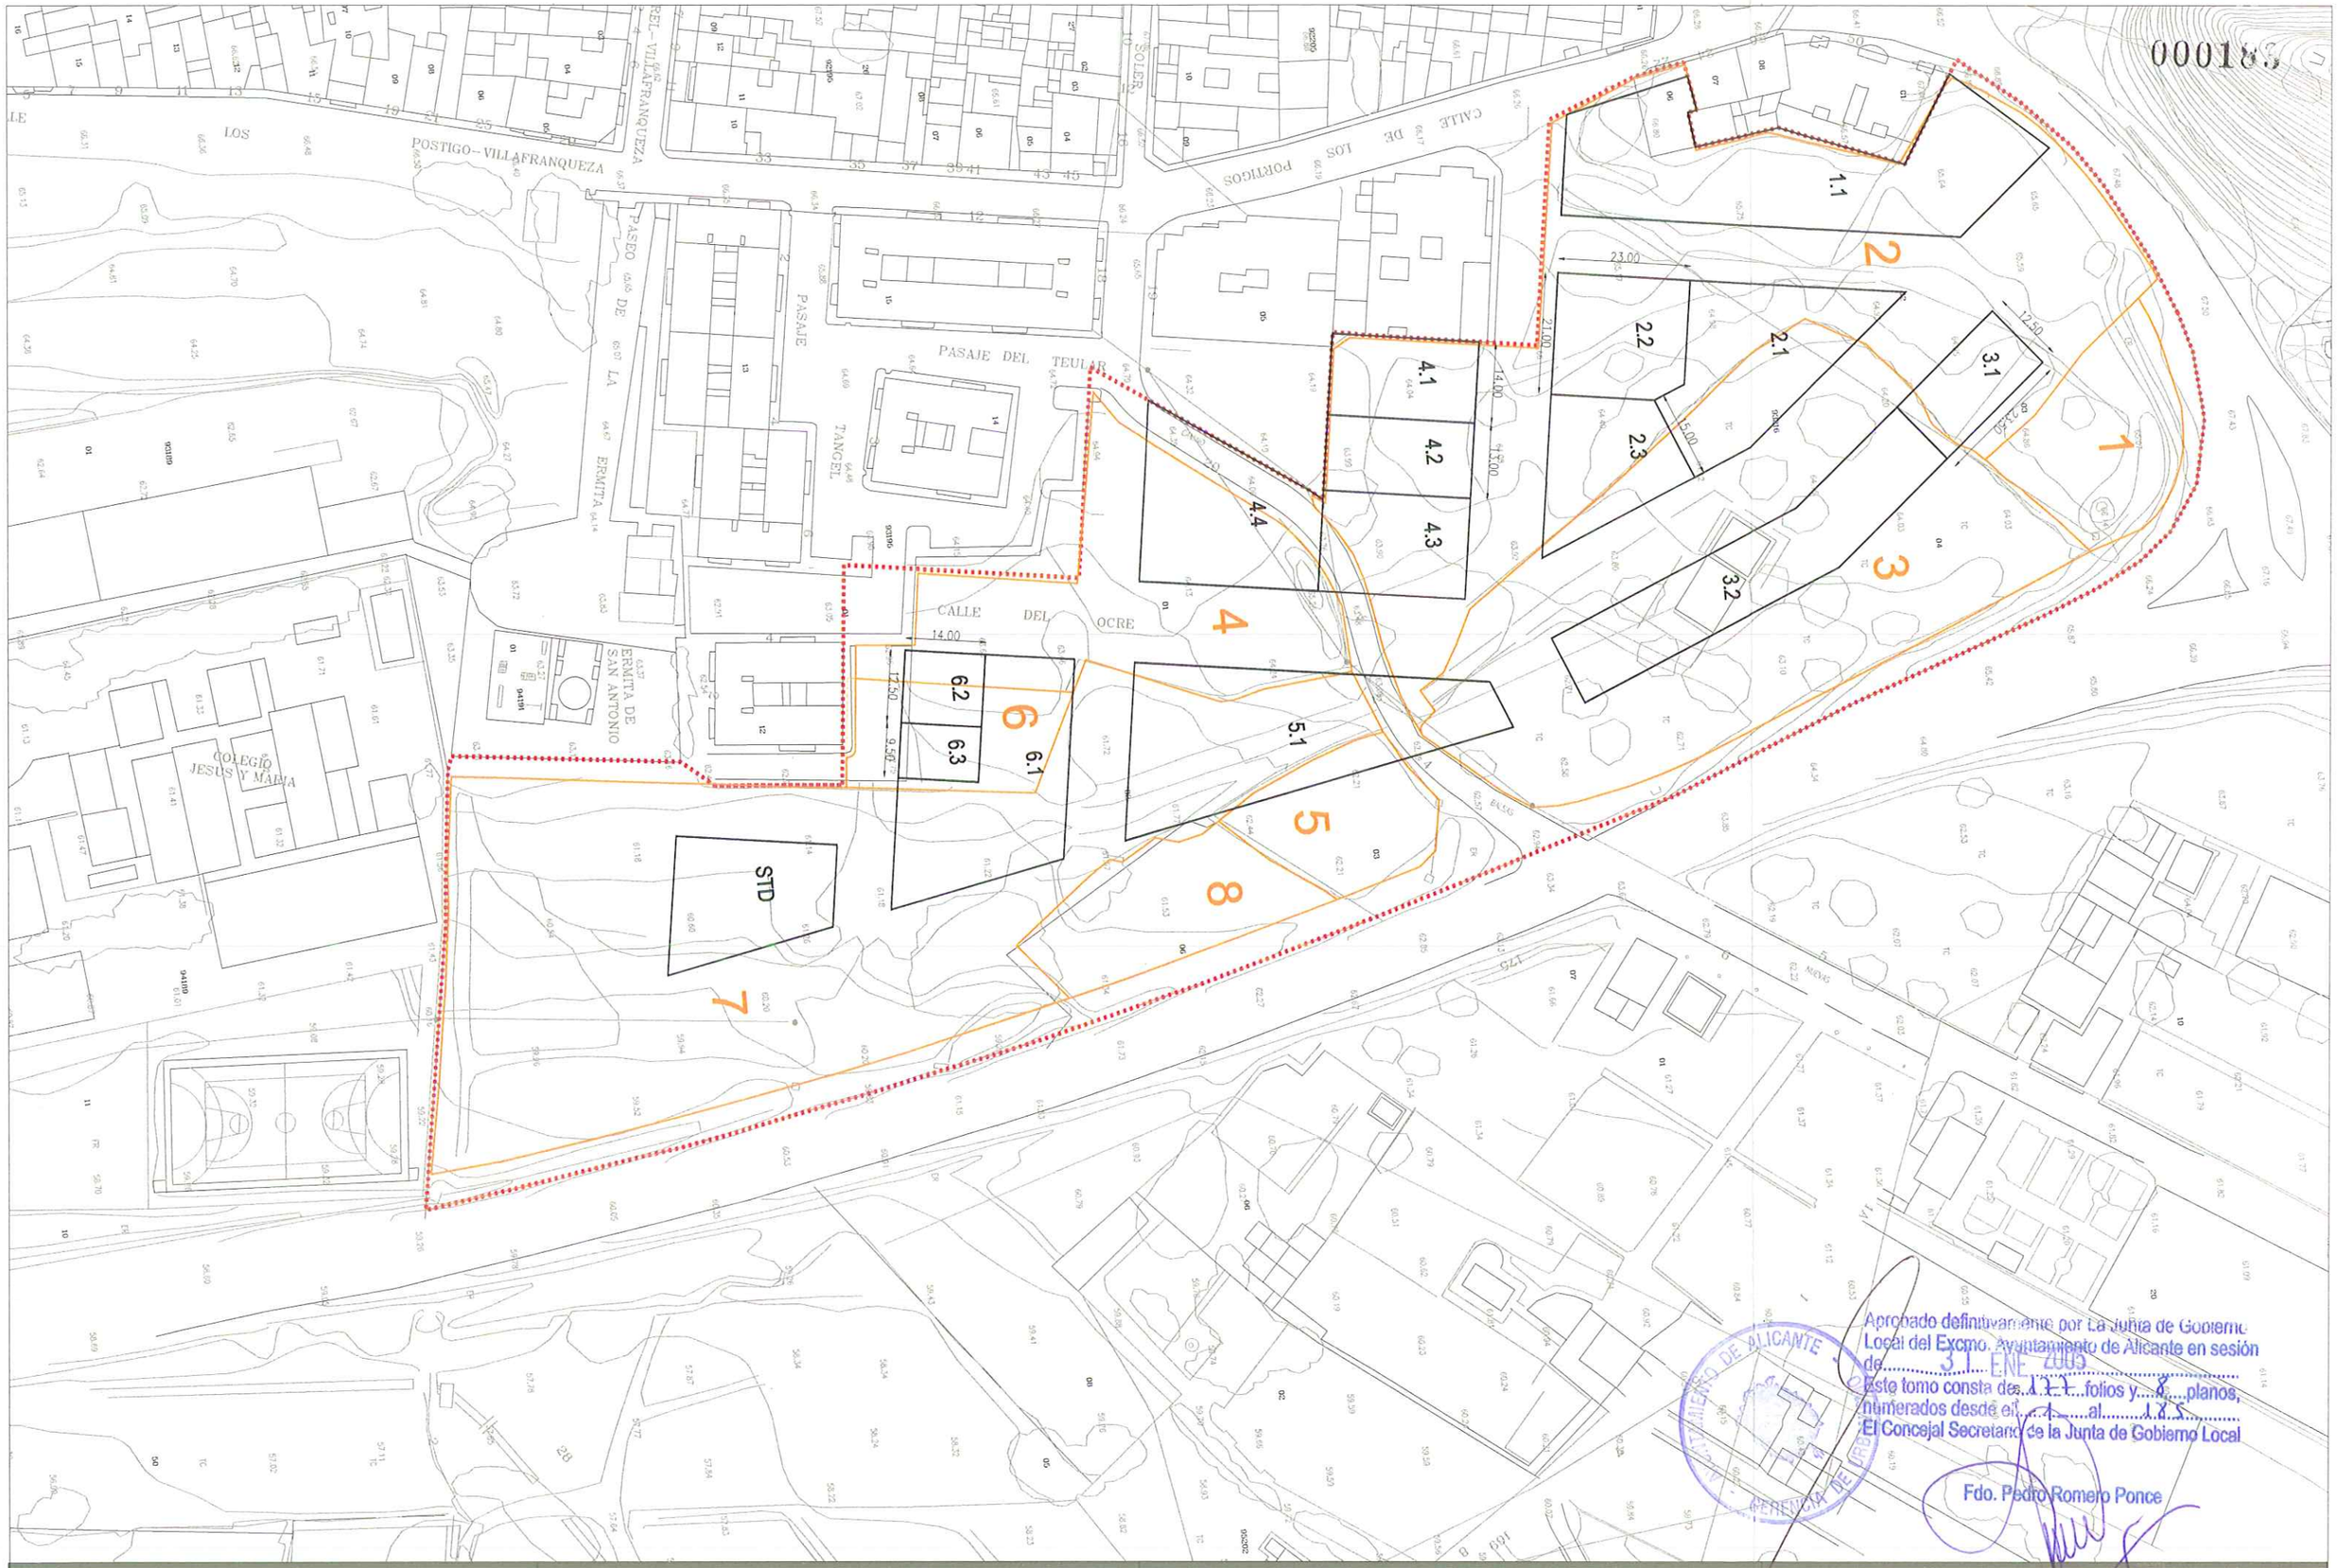

Aprobado definitivamente por La Junta de Gobierno Local del Excmo. Ayuntamiento de Alicante en sesión de 31 ENE 2005
Este tomo consta de 177 folios y 8 planos, numerados desde el 1 al 185
El Concejal Secretario de la Junta de Gobierno Local

Fdo. Pedro Romero Ponce

ALICANTE — AYUNTAMIENTO DE ALICANTE — GERENCIA DE URBANISMO

promotor URBANIZADORA BALSAS NUEVAS S.L	PROYECTO DE REPARCELACIÓN DEL SECTOR RESIDENCIAL U.E Nº30 VILLAFRANQUEZA. ALICANTE SALVADOR MUÑOZ RAMON ingeniero de caminos, canales y puertos	DELIMITACION DE LA UNIDAD DE EJECUCION LEYENDA 0 10 20 30 40 50 metros	SUPERPOSICIÓN DE PARCELAS APORTADAS Y ADJUDICADAS 7 JUNIO 2004 ESCALA 1:1000 01-29-ALVF