000185

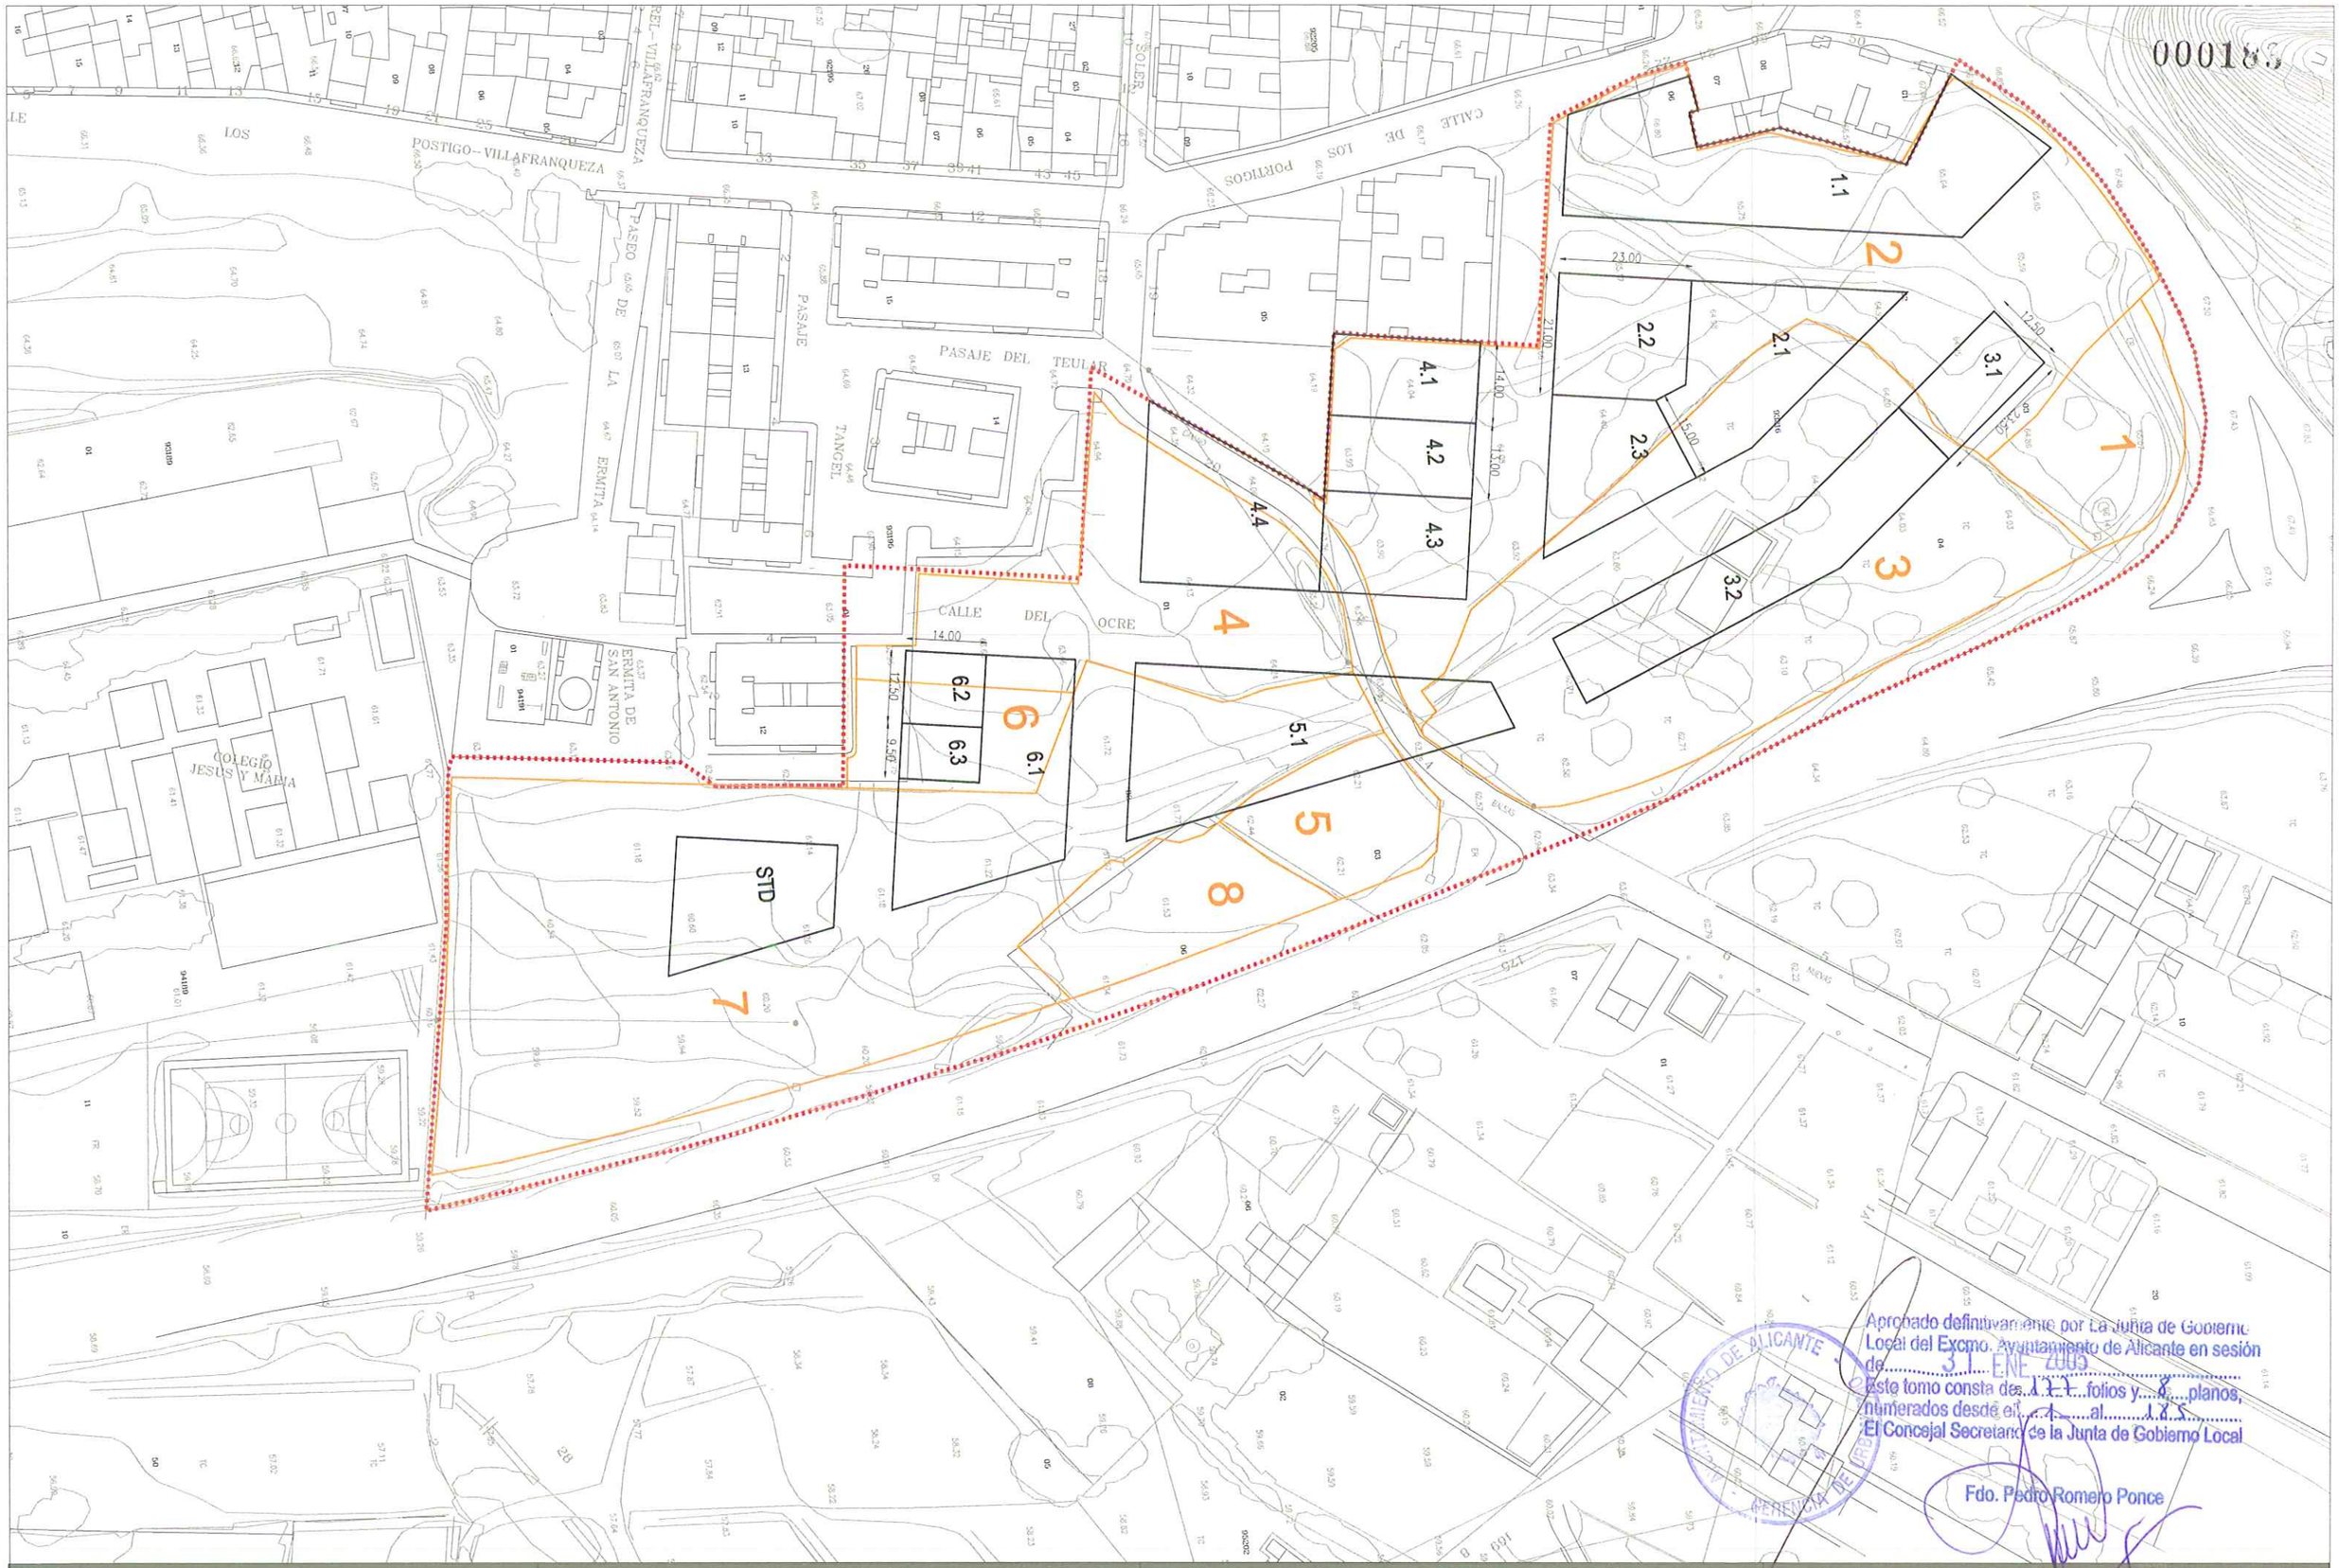

Aprobado definitivamente por la Junta de Gobierno Local del Excmo. Ayuntamiento de Alicante en sesión de 31 ENE 2005
Este tomo consta de 1 folios y 8 planos, numerados desde el 1 al 135
El Concejal Secretario de la Junta de Gobierno Local
Fdo. Pedro Romero Ponce

AYUNTAMIENTO DE ALICANTE GERENCIA DE URBANISMO

promotor
URBANIZADORA BALSAS NUEVAS S.L

PROYECTO DE REPARCELACIÓN DEL SECTOR RESIDENCIAL U.E Nº30
VILLAFRANQUEZA. ALICANTE

SALVADOR MUÑOZ RAMON
ingeniero de caminos, canales y puertos

DELIMITACION DE LA UNIDAD DE EJECUCION

LEYENDA

0 10 20 30 40 50 metros

norte

SUPERPOSICIÓN DE PARCELAS APORTADAS Y ADJUDICADAS

7

JUNIO 2004 ESCALA 1:1000 01-29-ALVF